



SCHNITT A-A

VORKLÄR- UND DENITRIFIKATIONSBECKEN

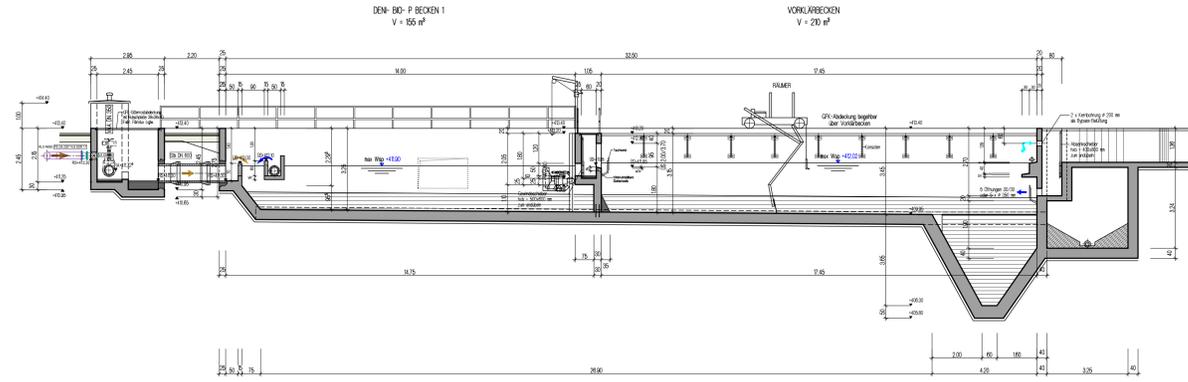


SCHNITT C-C

VORKLÄR- UND DENITRIFIKATIONSBECKEN

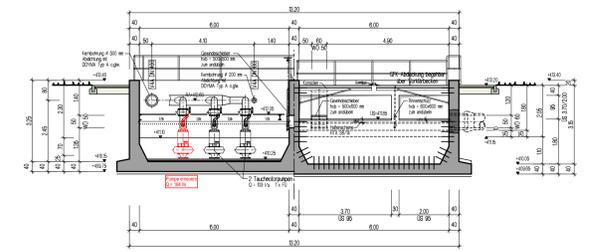


SCHNITT B-B

VORKLÄR- UND DENITRIFIKATIONSBECKEN

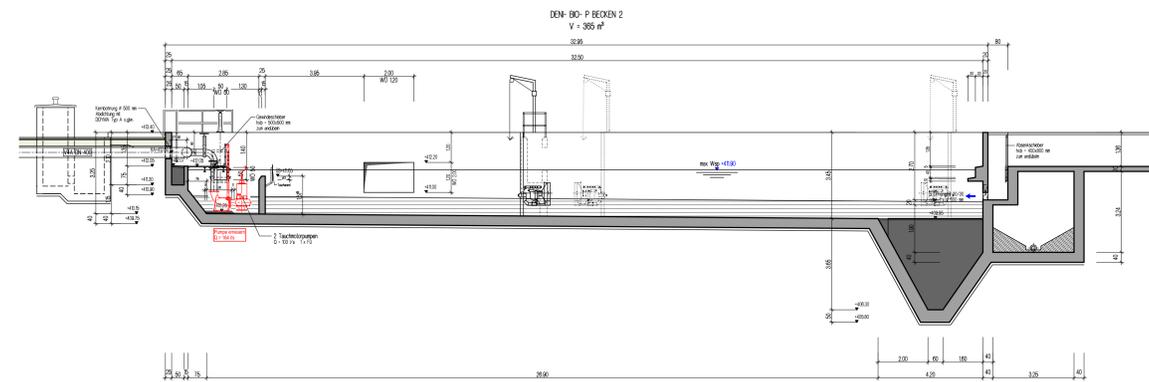

DRAUFSICHT

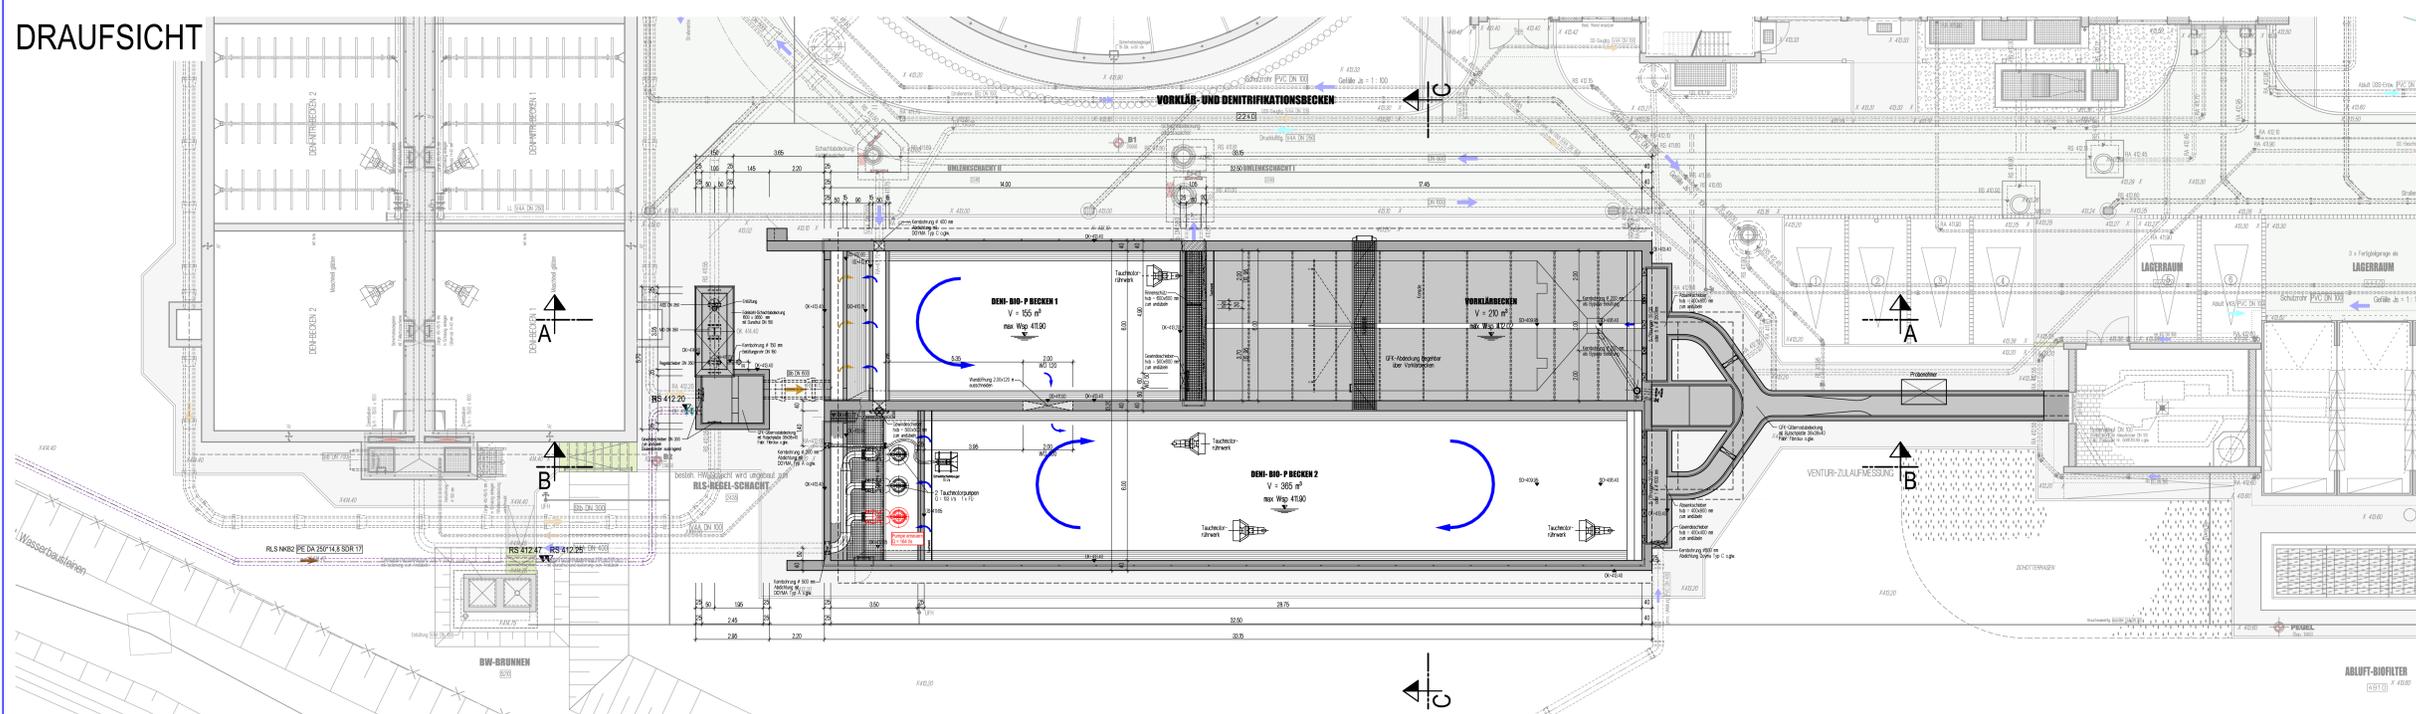

Planname VKB, Bio-P, RLS-Regel-Schacht 1		
Plannummer 522	Leistungsphase Wasserrechtsantrag	Index
Beilagennummer: 13		
Stadt Unternehmen Mainburg Kläranlage Mainburg 27.000 EW Erüchtigung für erhöhten Mischwasserzufluss		
Bau teil VKB, Bio-P, RLS-Regel-Schacht 1		
Leistungsphase Wasserrechtsantrag		
Planart Grundrisse und Schnitte	Maßstab 1:100	Format DIN A0
Hauptplaner DÖNSEN + AIGNER + KOLLEGEN Ingenieurplanungsgruppe GmbH Tel. 089/552264-0 Fax. 089/5501951 Baierbrunner Str. 3 81379 MÜNCHEN	Freigabe 03.07.2020	Gez. M. Lerner
Auftraggeber SUM Stadtunternehmen Mainburg Vorstand Ulrich Dempf Marktplatz 1-4 84048 Mainburg	Datum	Gez.