
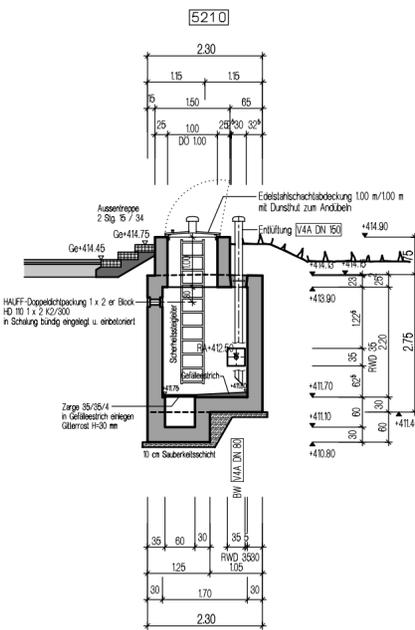


SCHNITT A-A

SCHNITT B-B



BRAUCHWASSERBRUNNEN

BRAUCHWASSERBRUNNEN

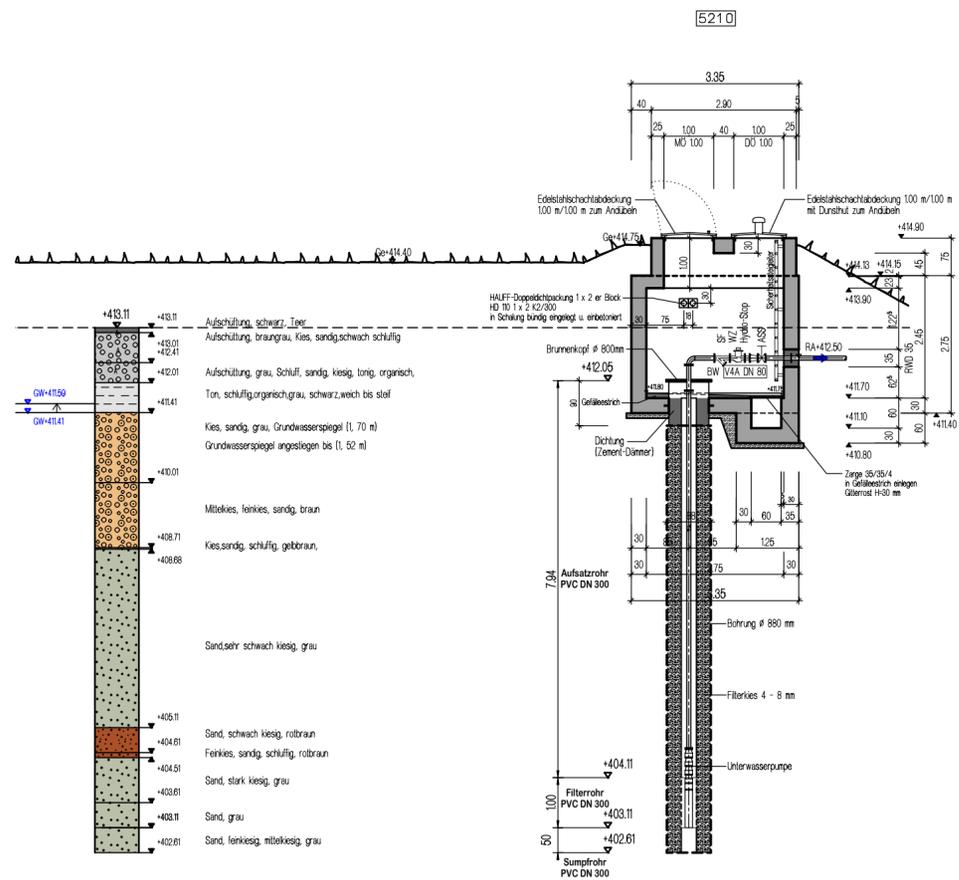


DRAUFSICHT

GRUNDRISS

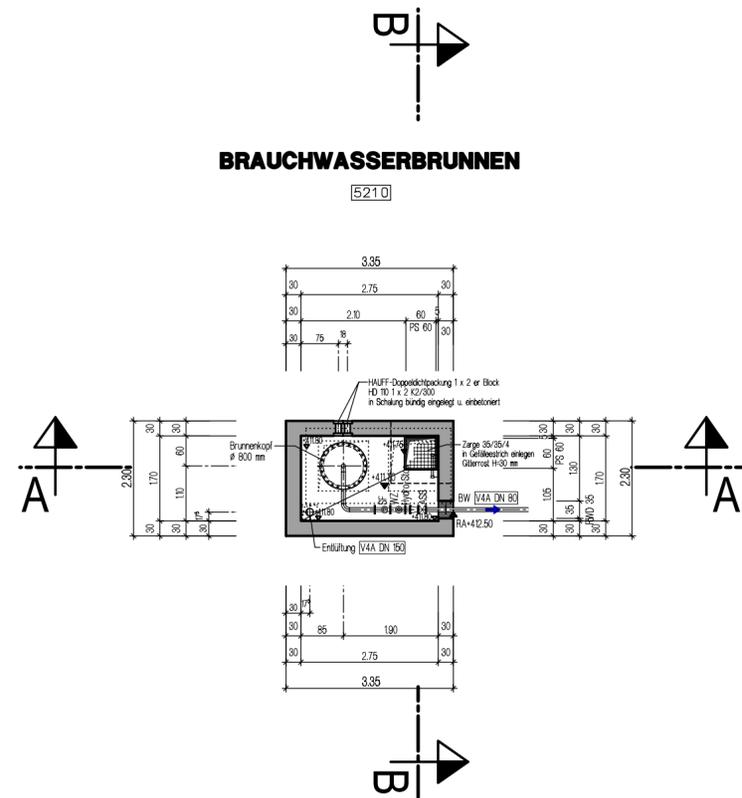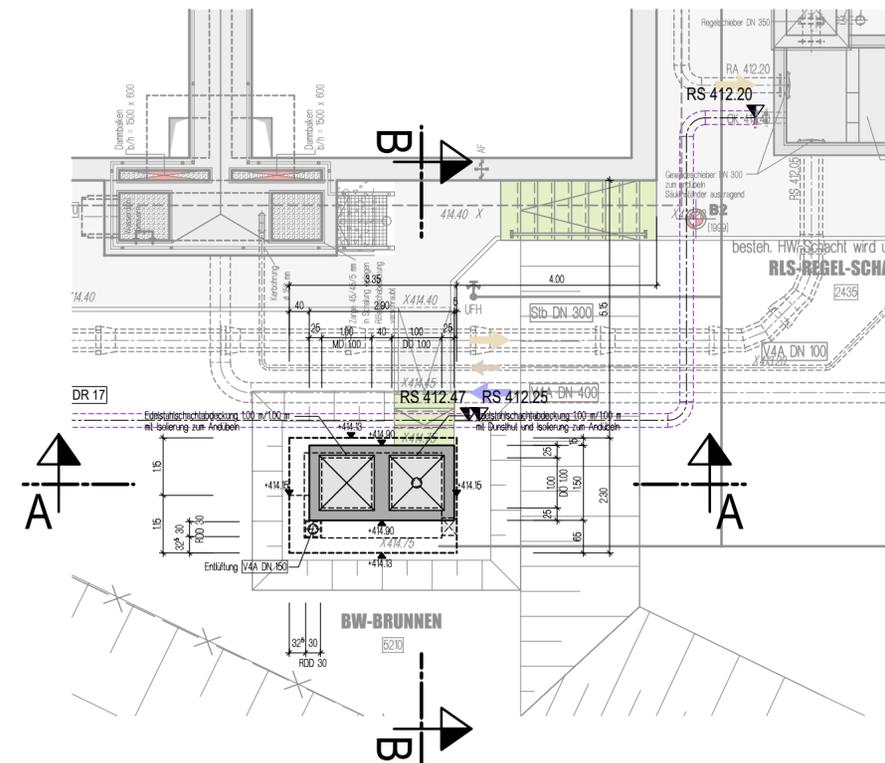

Planname		
Brauchwasserbrunnen		
Plannummer	Leistungsphase	Index
532	Wasserrechtsantrag	

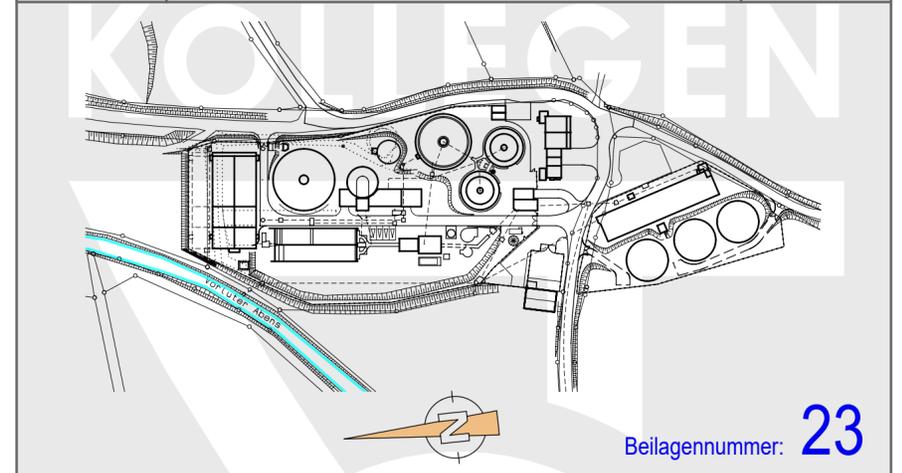

Stadt Unternehmen Mainburg
Kläranlage Mainburg 27.000 EW
Ertüchtigung für erhöhten Mischwasserzufluss

Bauteil	Brauchwasserbrunnen	
---------	---------------------	--

Leistungsphase	Wasserrechtsantrag	
----------------	--------------------	--

Planart	Grundrisse und Schnitte	Maßstab 1:100 Format DIN A2
---------	-------------------------	--------------------------------

Hauptplaner	DÜNSER • AIGNER • KOLLEGEN Ingenieurplanungsgruppe GmbH Tel. 089/552264-0 Fax. 089/5501951 Baierbrunner Str.3 81379 MÜNCHEN	Freigabe 03.07.2020
-------------	--	---------------------

KOLLEGEN **BAU**
 Bayerische Ingenieurekammer BAV
 11309
 Gez. M. Lerner

Auftraggeber	SUM Stadtunternehmen Mainburg Vorstand Ulrich Dempf Marktplatz 1-4 84048 Mainburg	Datum Ges.
--------------	--	---------------