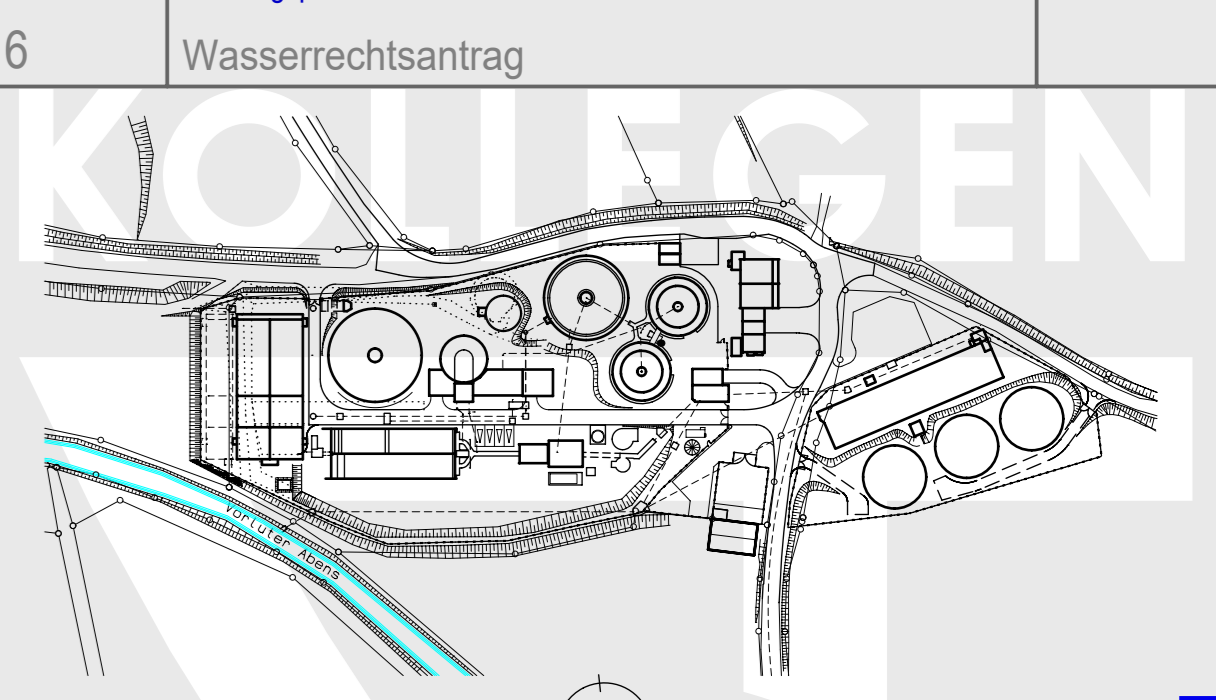



Planname Detaillageplan Teil 1		
Plannummer 516	Leistungsphase Wasserrechtsantrag	Index Index
		
Blattnummer: 7		
 Stadt Unternehmen Mainburg Kläranlage Mainburg 27.000 EW Erlichtigung für erhöhten Mischwasserzufluss		
Bauart Kläranlage Gesamt		
Leistungsphase Wasserrechtsantrag		
Planart Detaillageplan Teil 1	Maßstab 1:100	Format 841*1399
Hauptplaner DÜNSER • AIGNER • KOLLEGEN Ingenieurplanungsguppe GmbH Tel. 089 552264-0 Fax. 089 5501959 Biedersteiner Str. 3 81379 MÜNCHEN	Freigabe 03.07.2020	Ges. M. Lerner
Auftraggeber SUM Stadtunternehmen Mainburg Vorstand Ulrich Dempf Marktplatz 1-4 84048 Mainburg	Datum 03.07.2020	Ges. M. Lerner