




GRUNDRISS

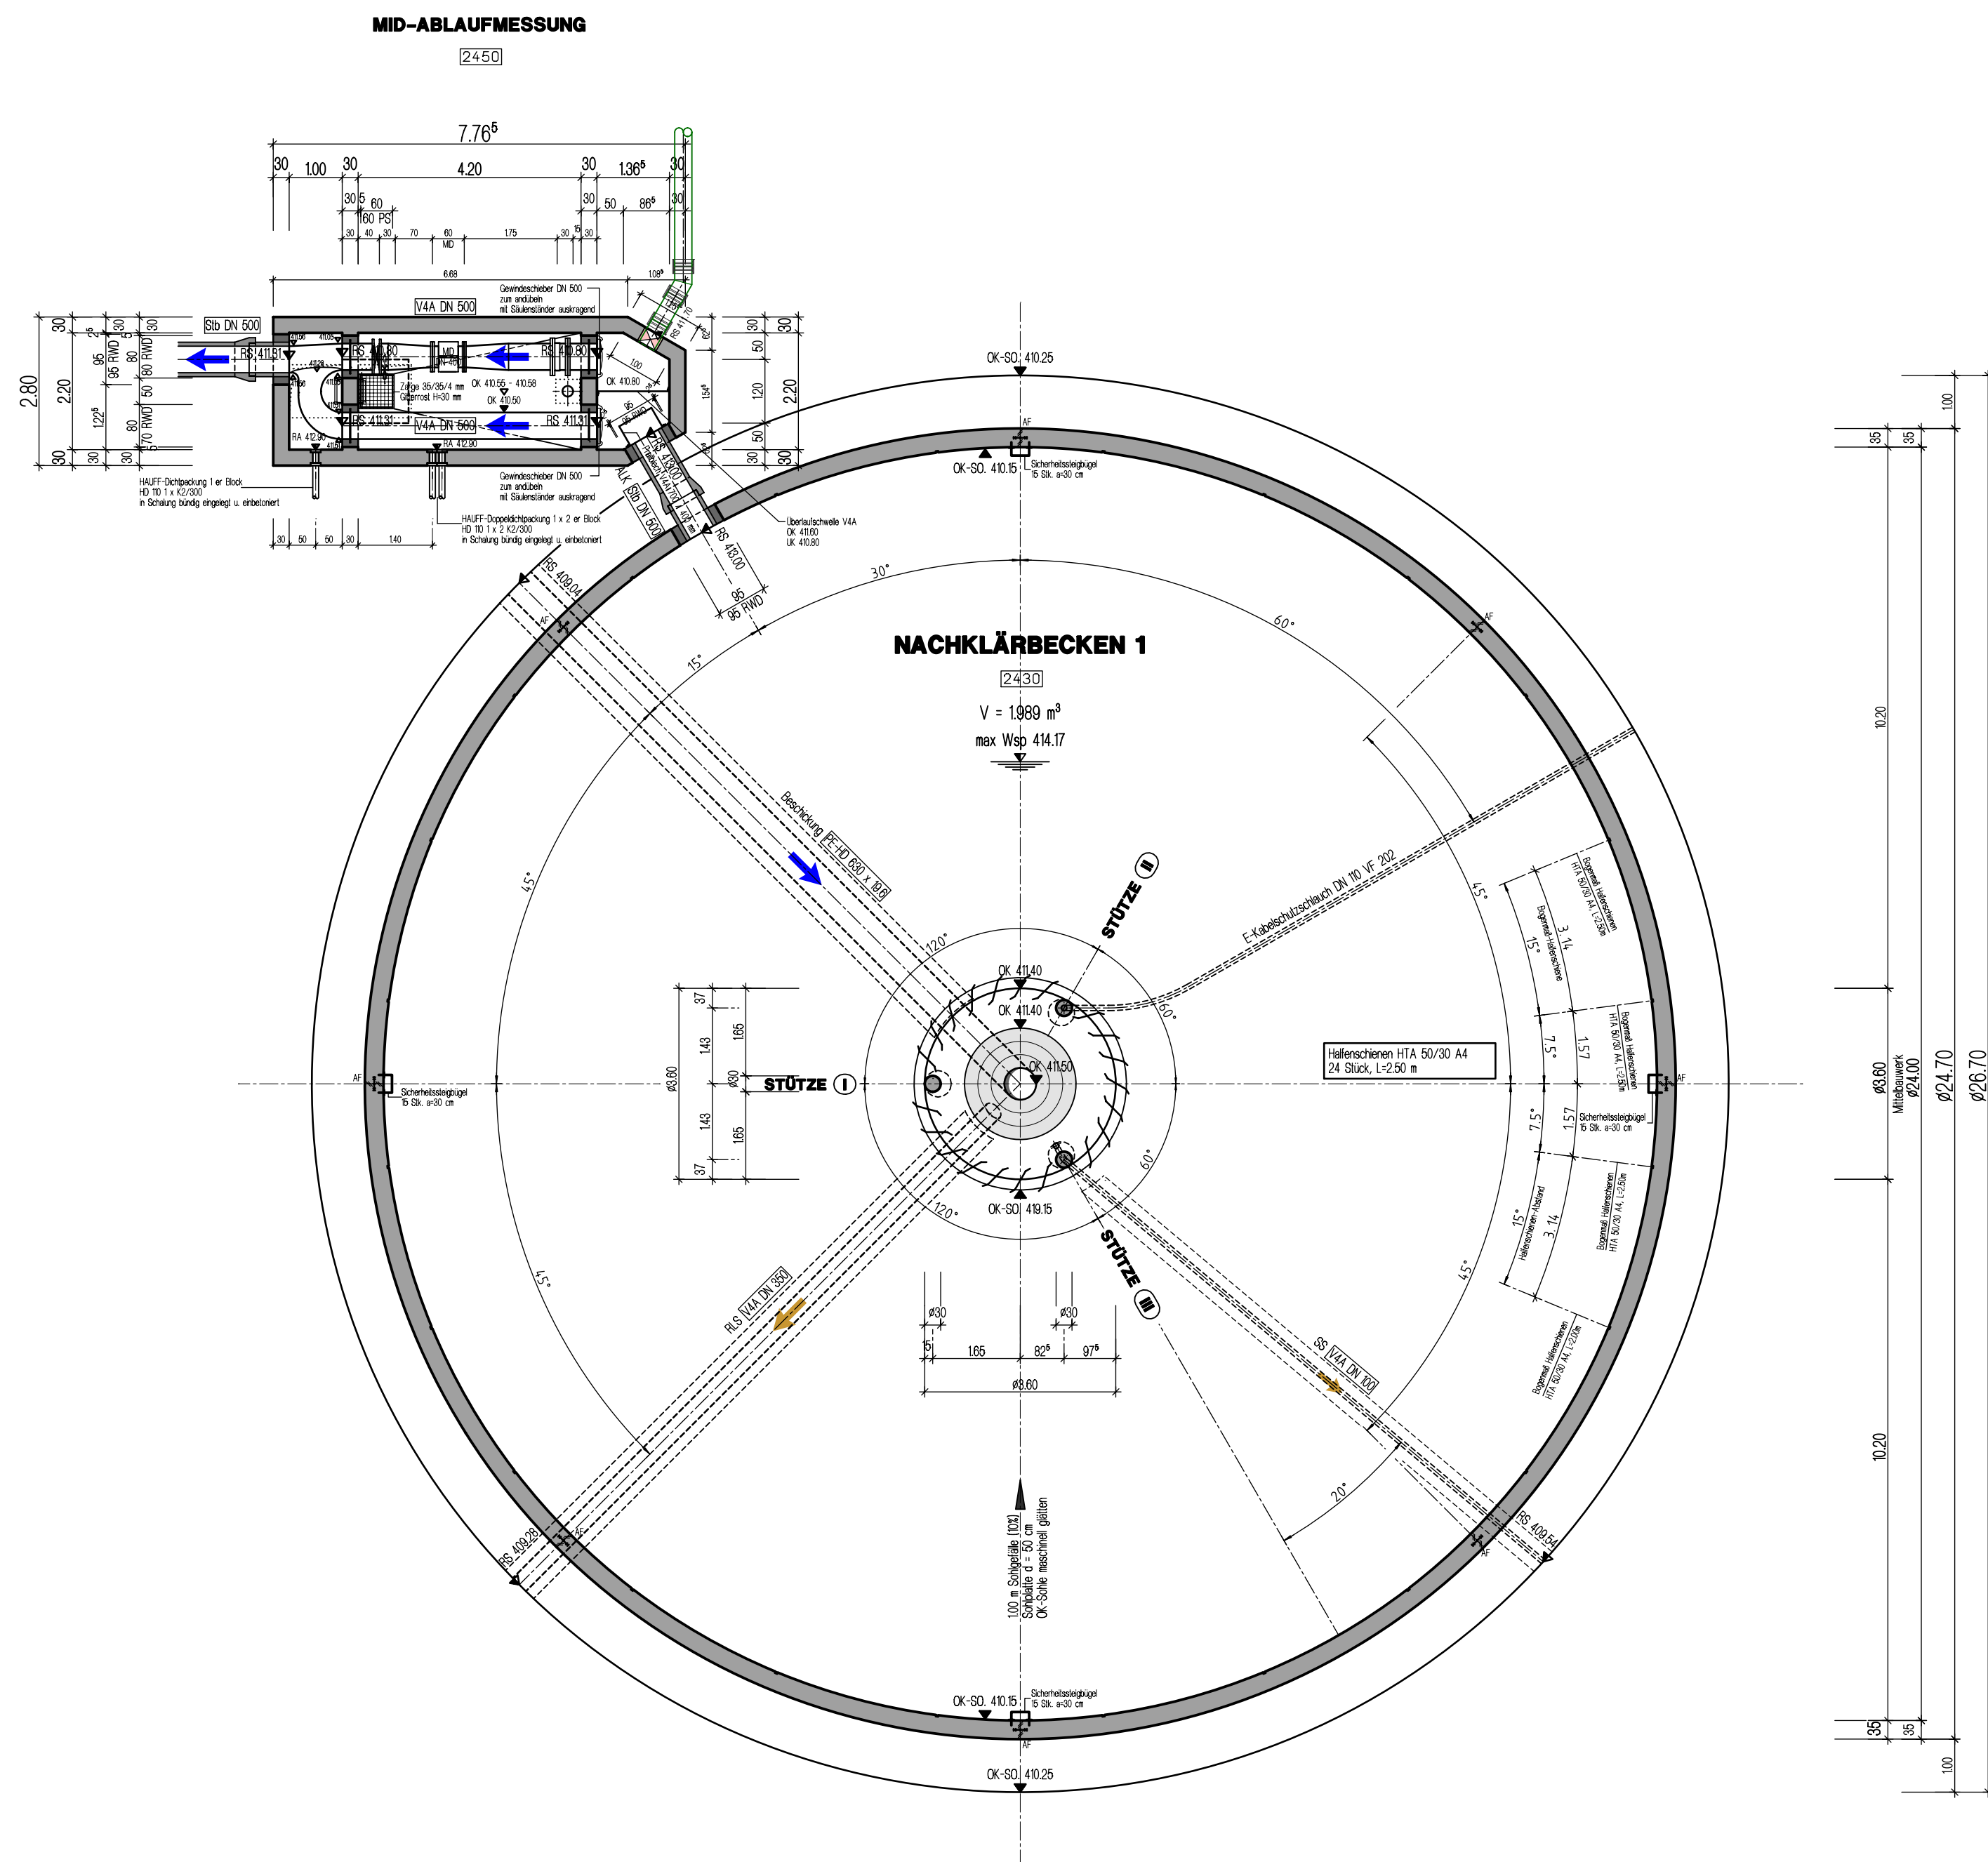


SCHNITT A-A

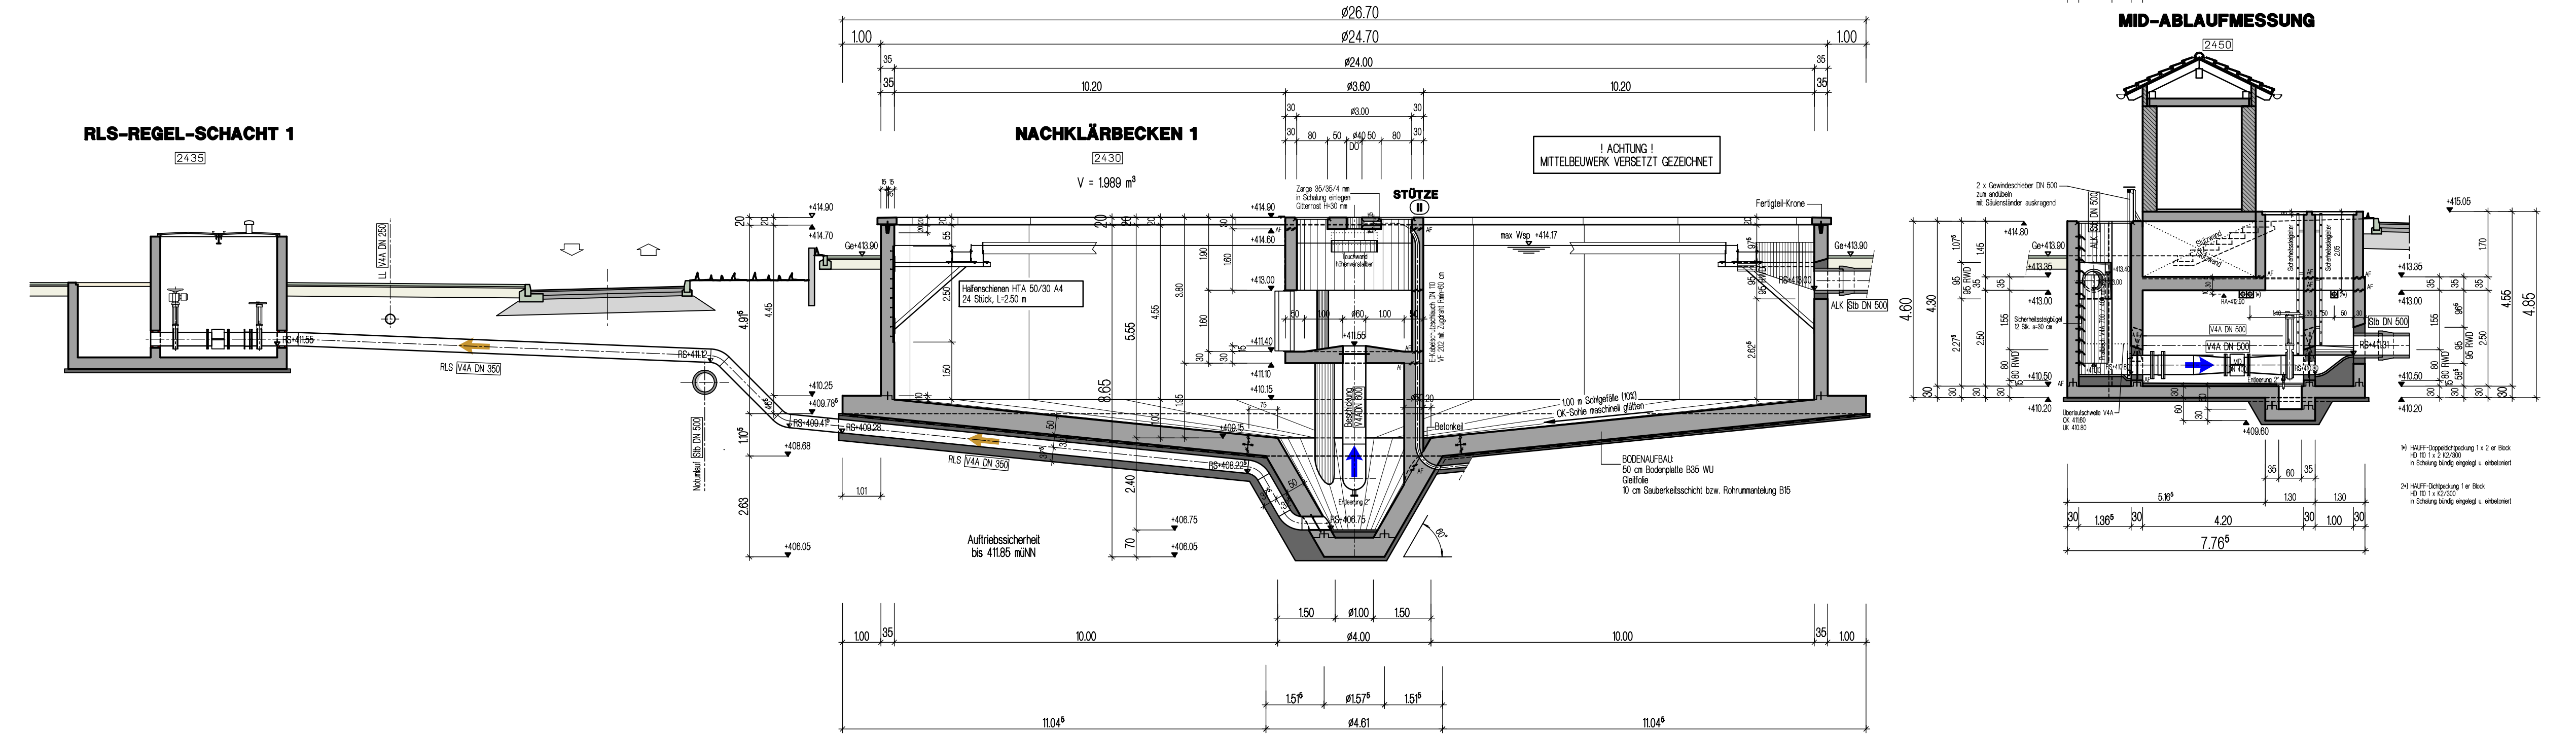


SCHNITT B-B

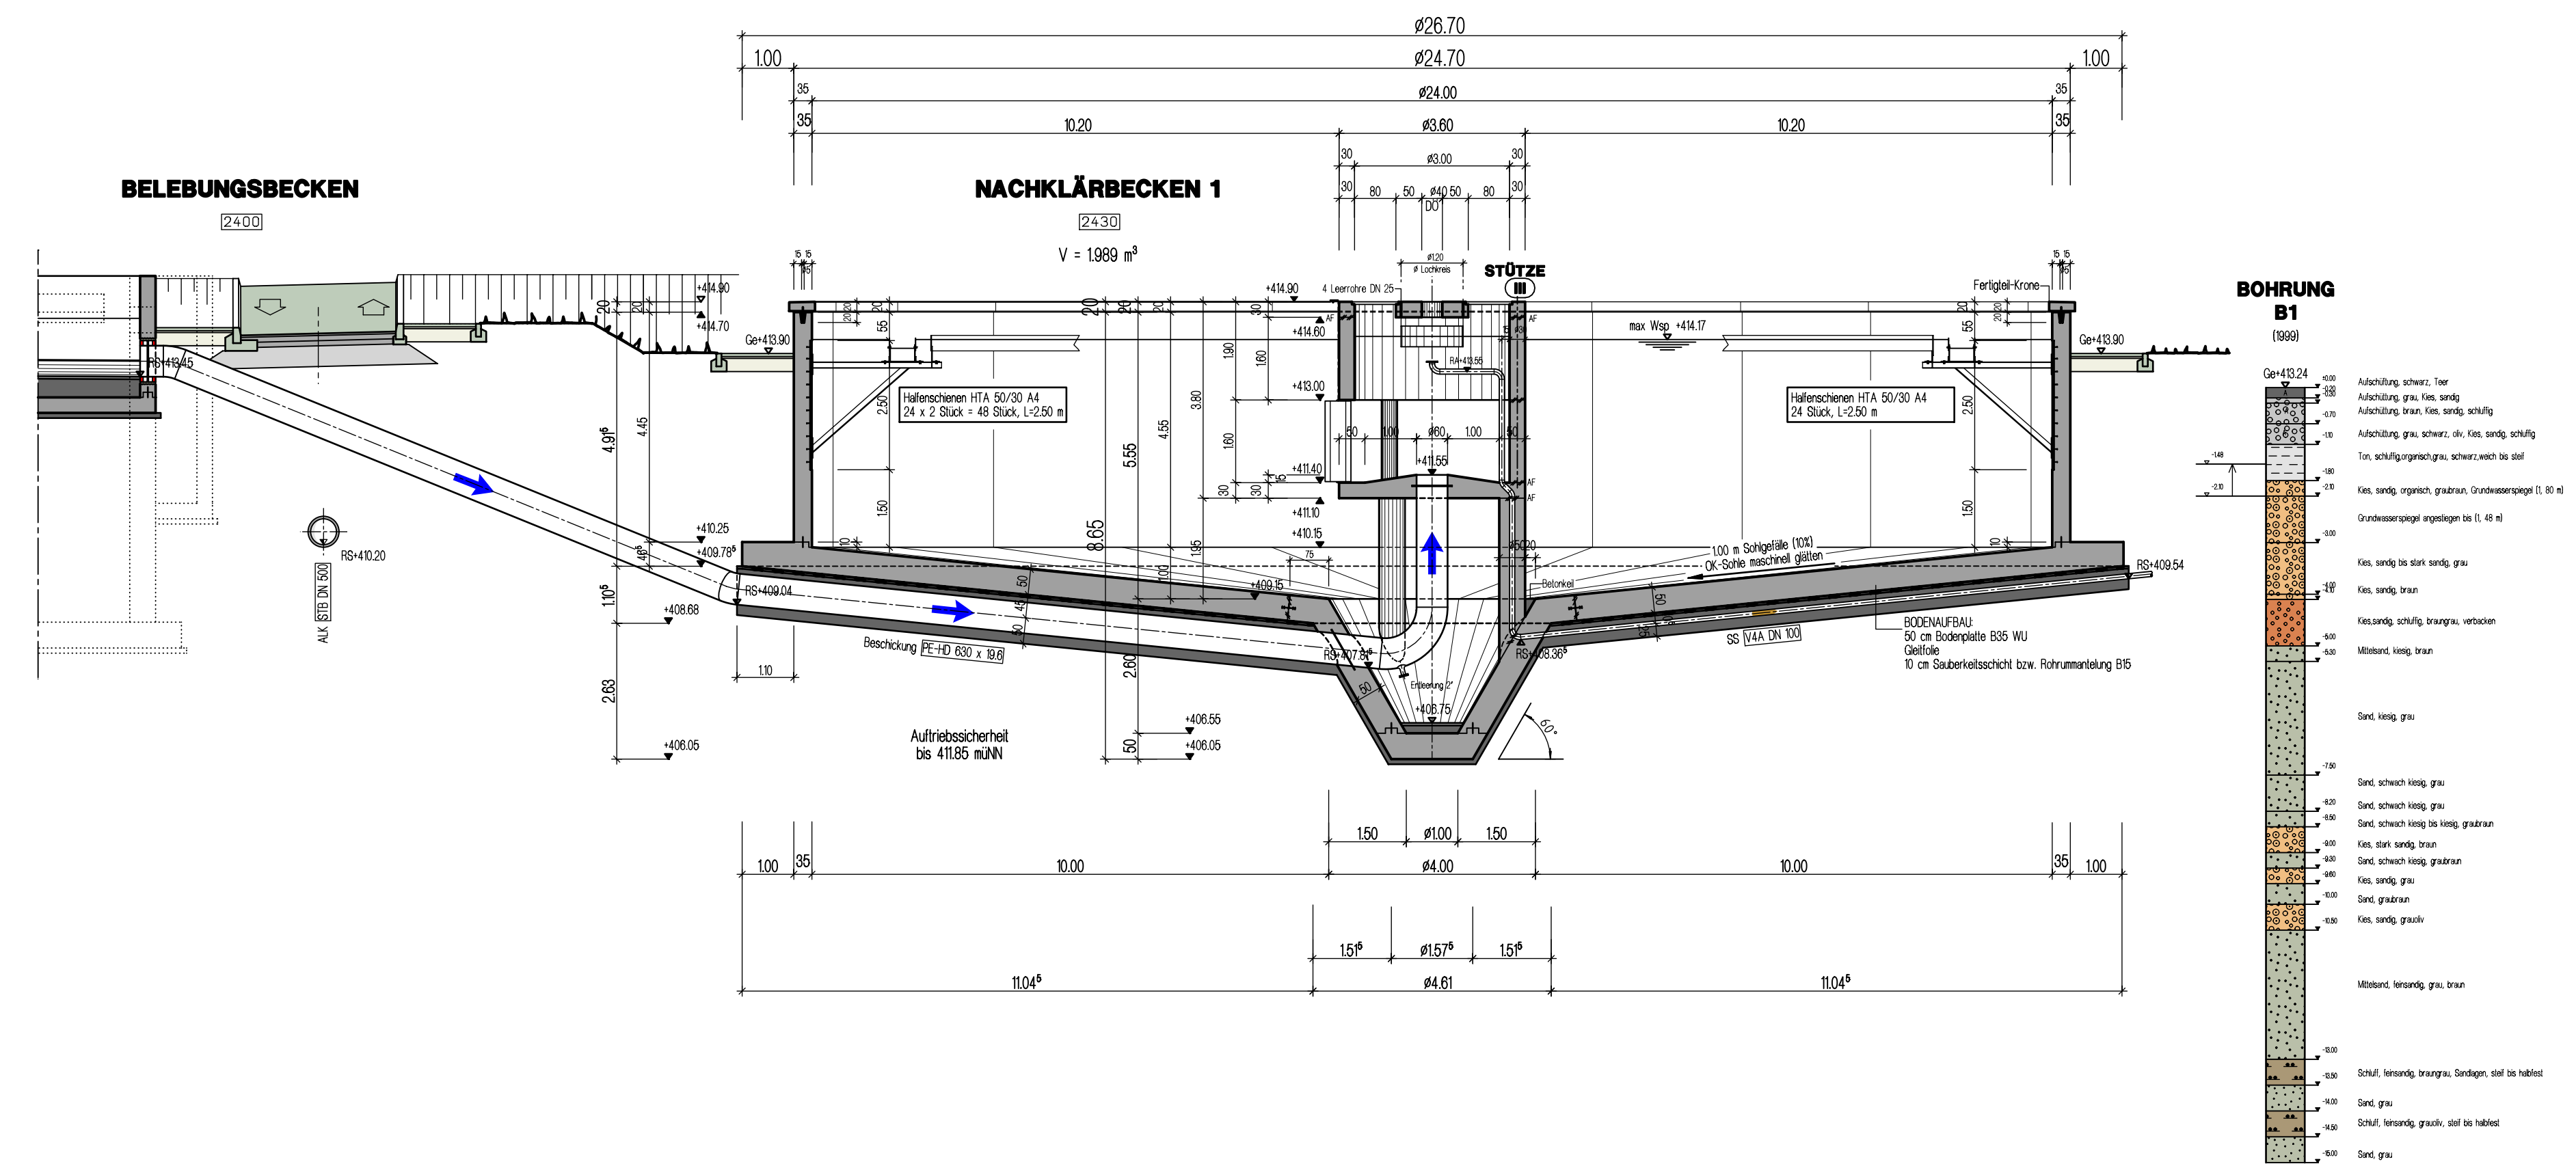


DRAUFSICHT

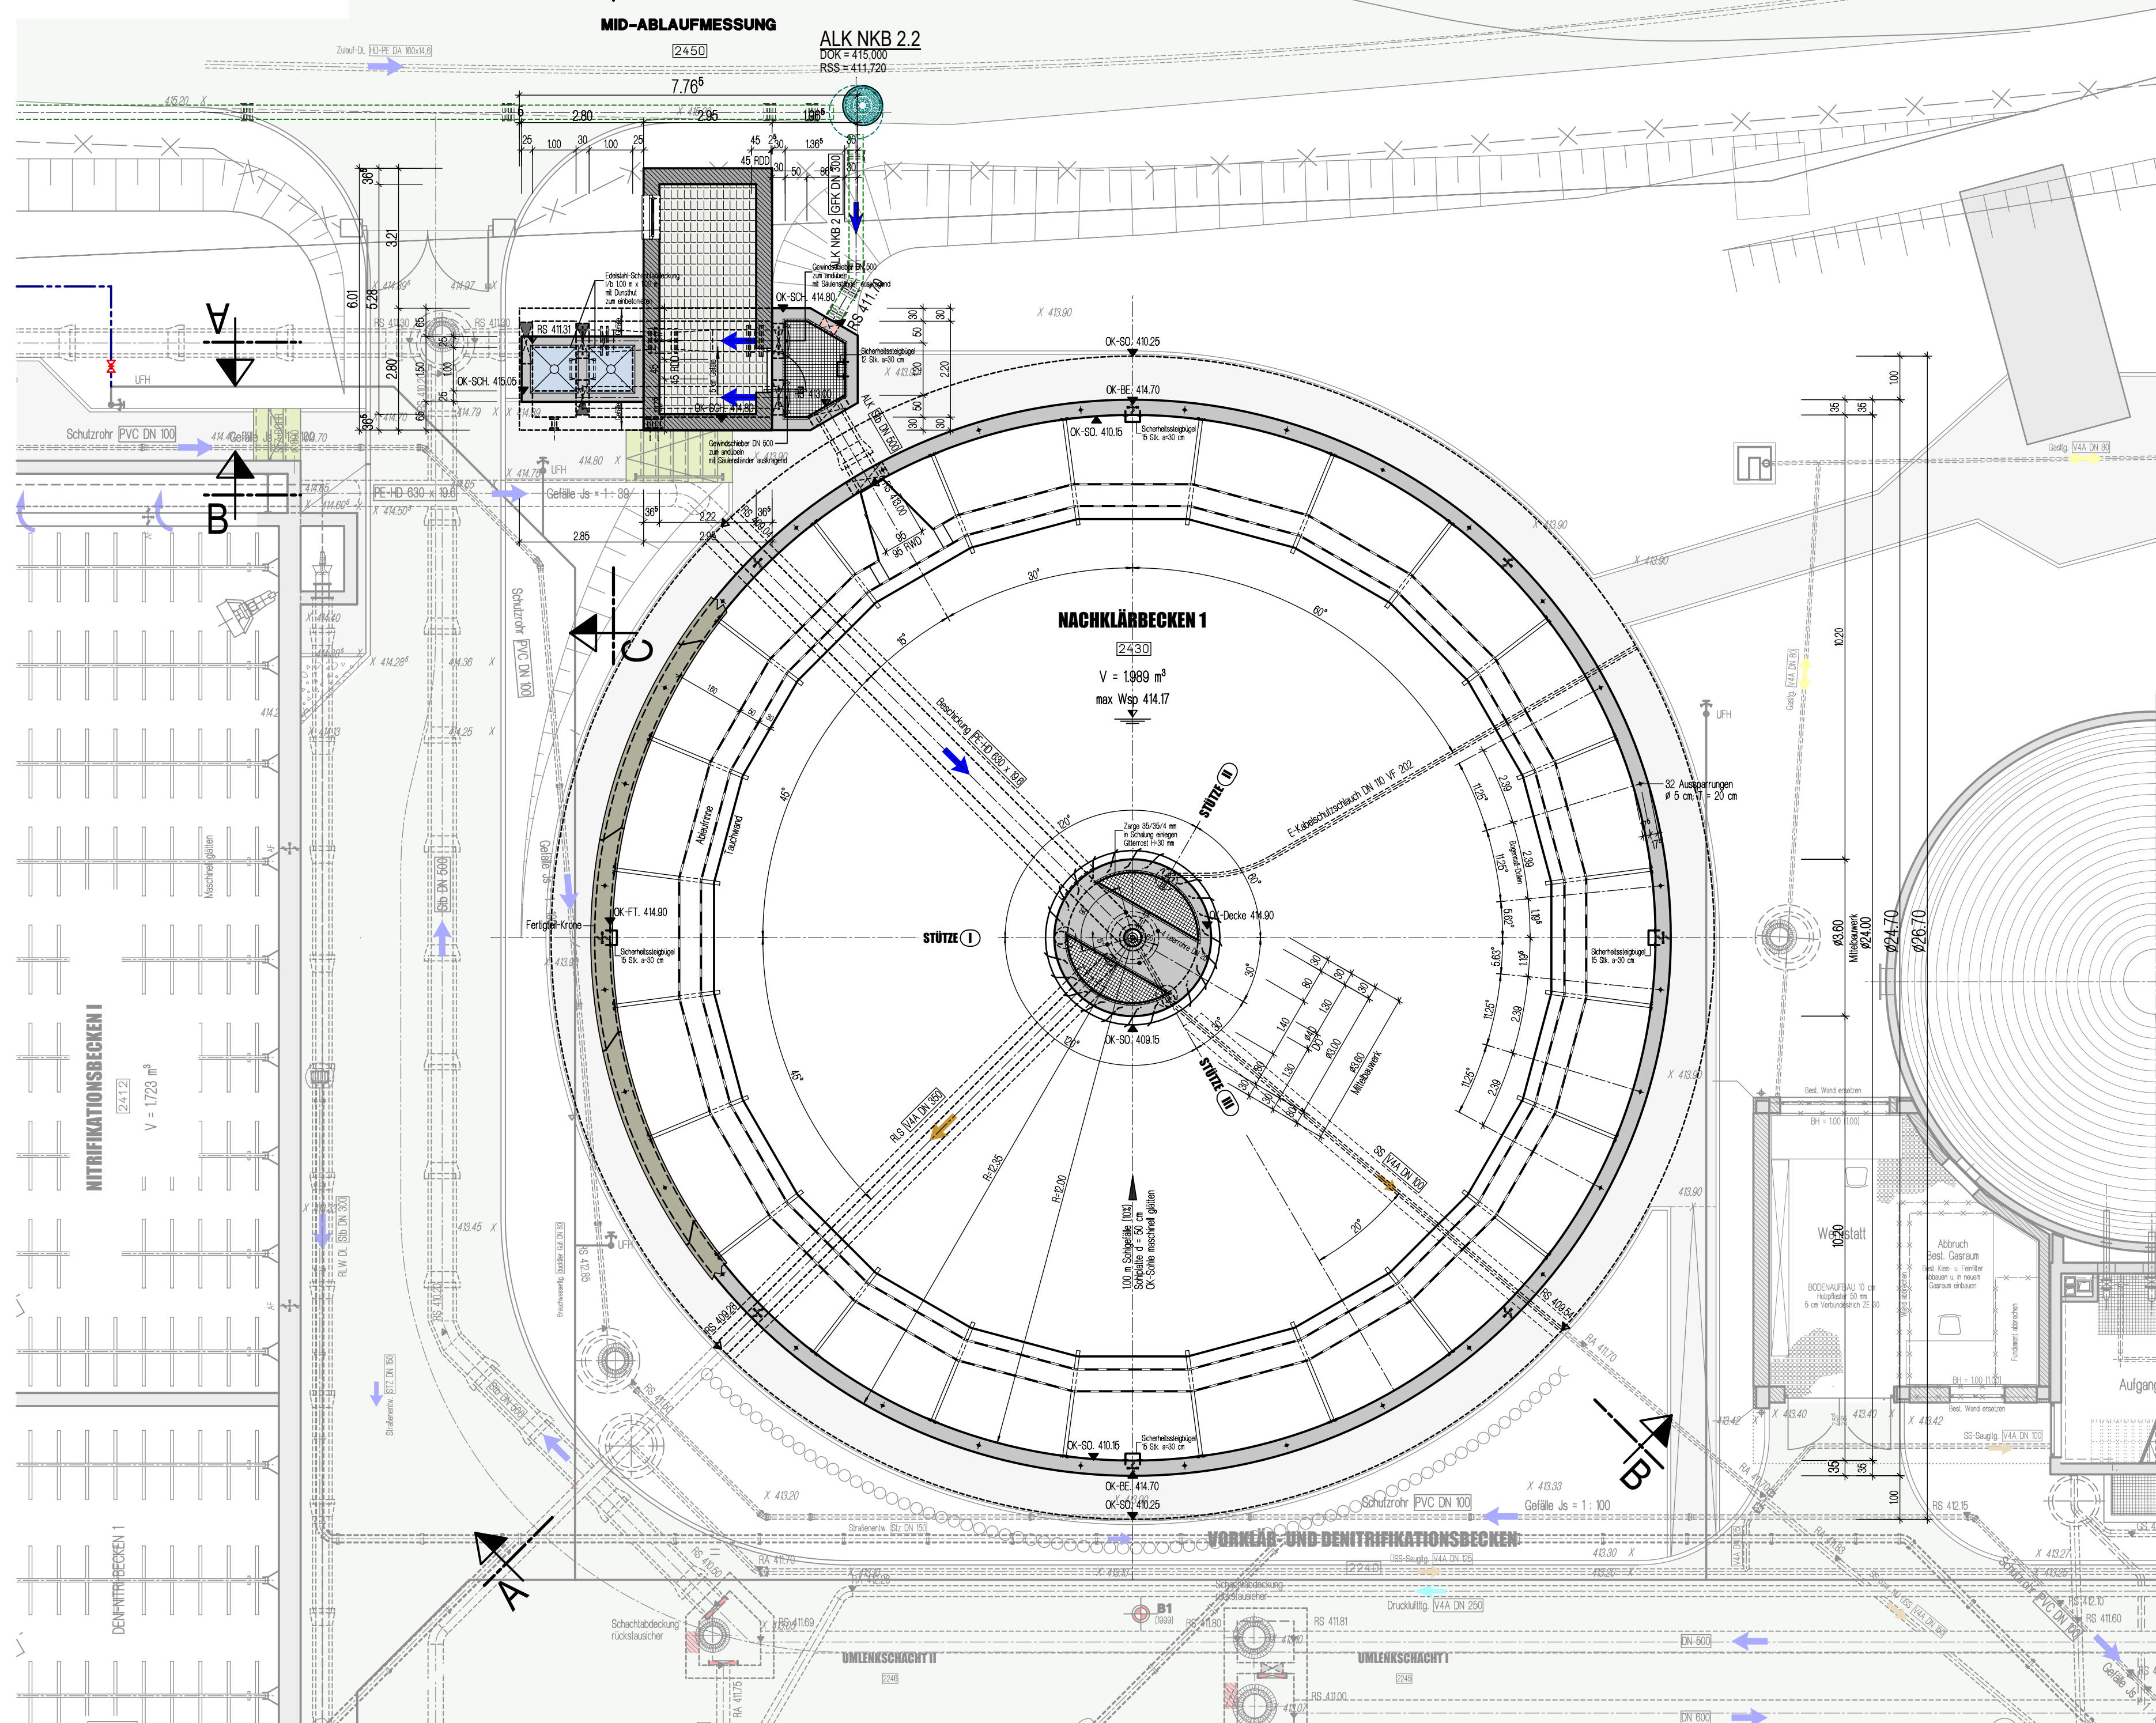

GRUNDRISS TRICHTER

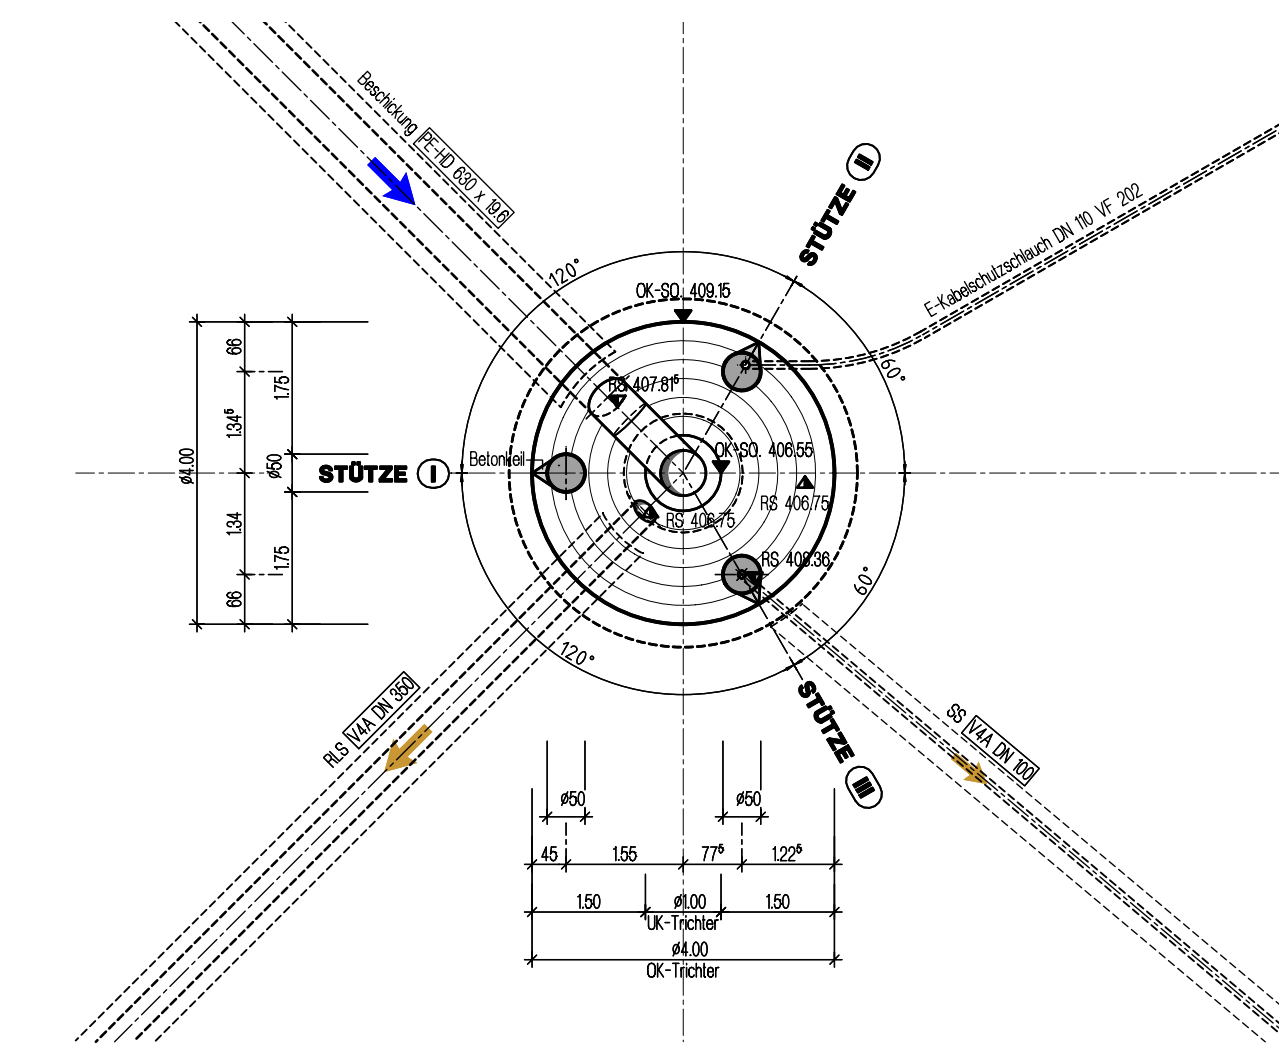

SCHNITT C-C

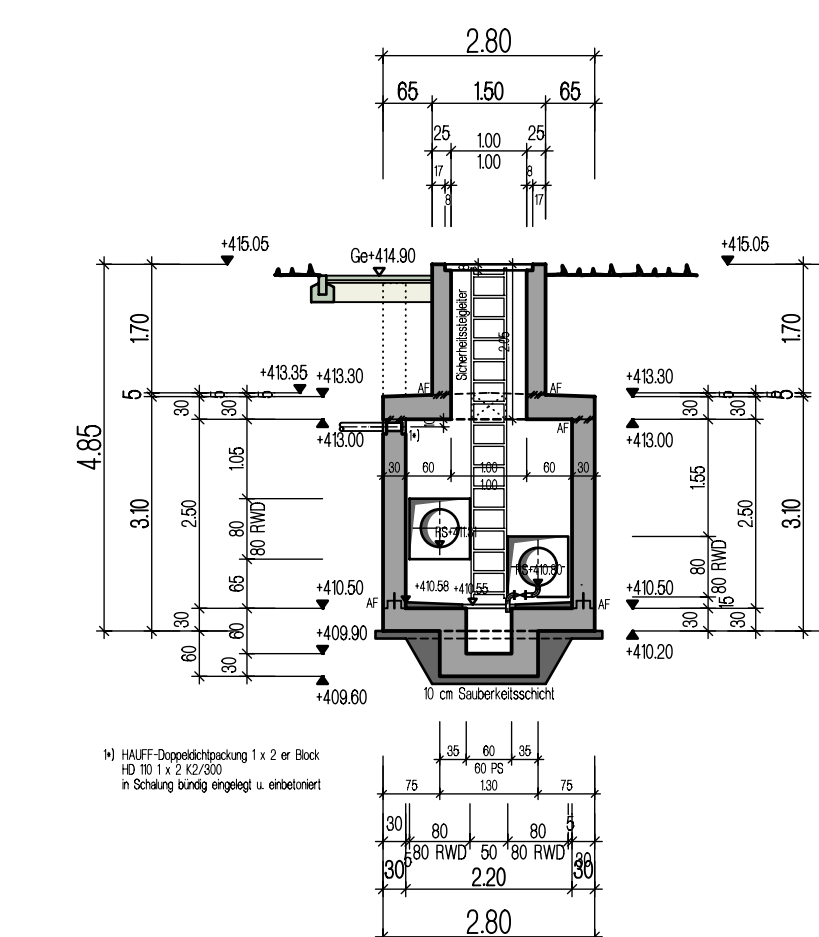

Planname Nachklärbecken 1 und ALMM		Index
Plannummer 524	Leistungsphase Wasserrechtsantrag	
KOLLEGEN		
Beilagennummer: 15		
Stadt Unternehmen Mainburg Kläranlage Mainburg 27.000 EW Ertüchtigung für erhöhten Mischwasserzufluss		
Bauteil	Nachklärbecken 1 und ALMM	
Leistungsphase	Wasserrechtsantrag	
Planart	Grundrisse und Schnitte	Maßstab 1:100 Format DIN A0
Hauptplaner	DÖNSER + AIGNER + KOLLEGEN Ingenieurplanungsgruppe GmbH Tel. 089/552264-0 Fax. 089/5501951 Bairbrunnener Str. 3 81379 MÜNCHEN	Freigebe 03.07.2020
Auftraggeber	SUM Stadtunternehmen Mainburg Vorstand Ulrich Dempf Marktplatz 1-4 84048 Mainburg	Datum Ges.