




SCHNITT A-A

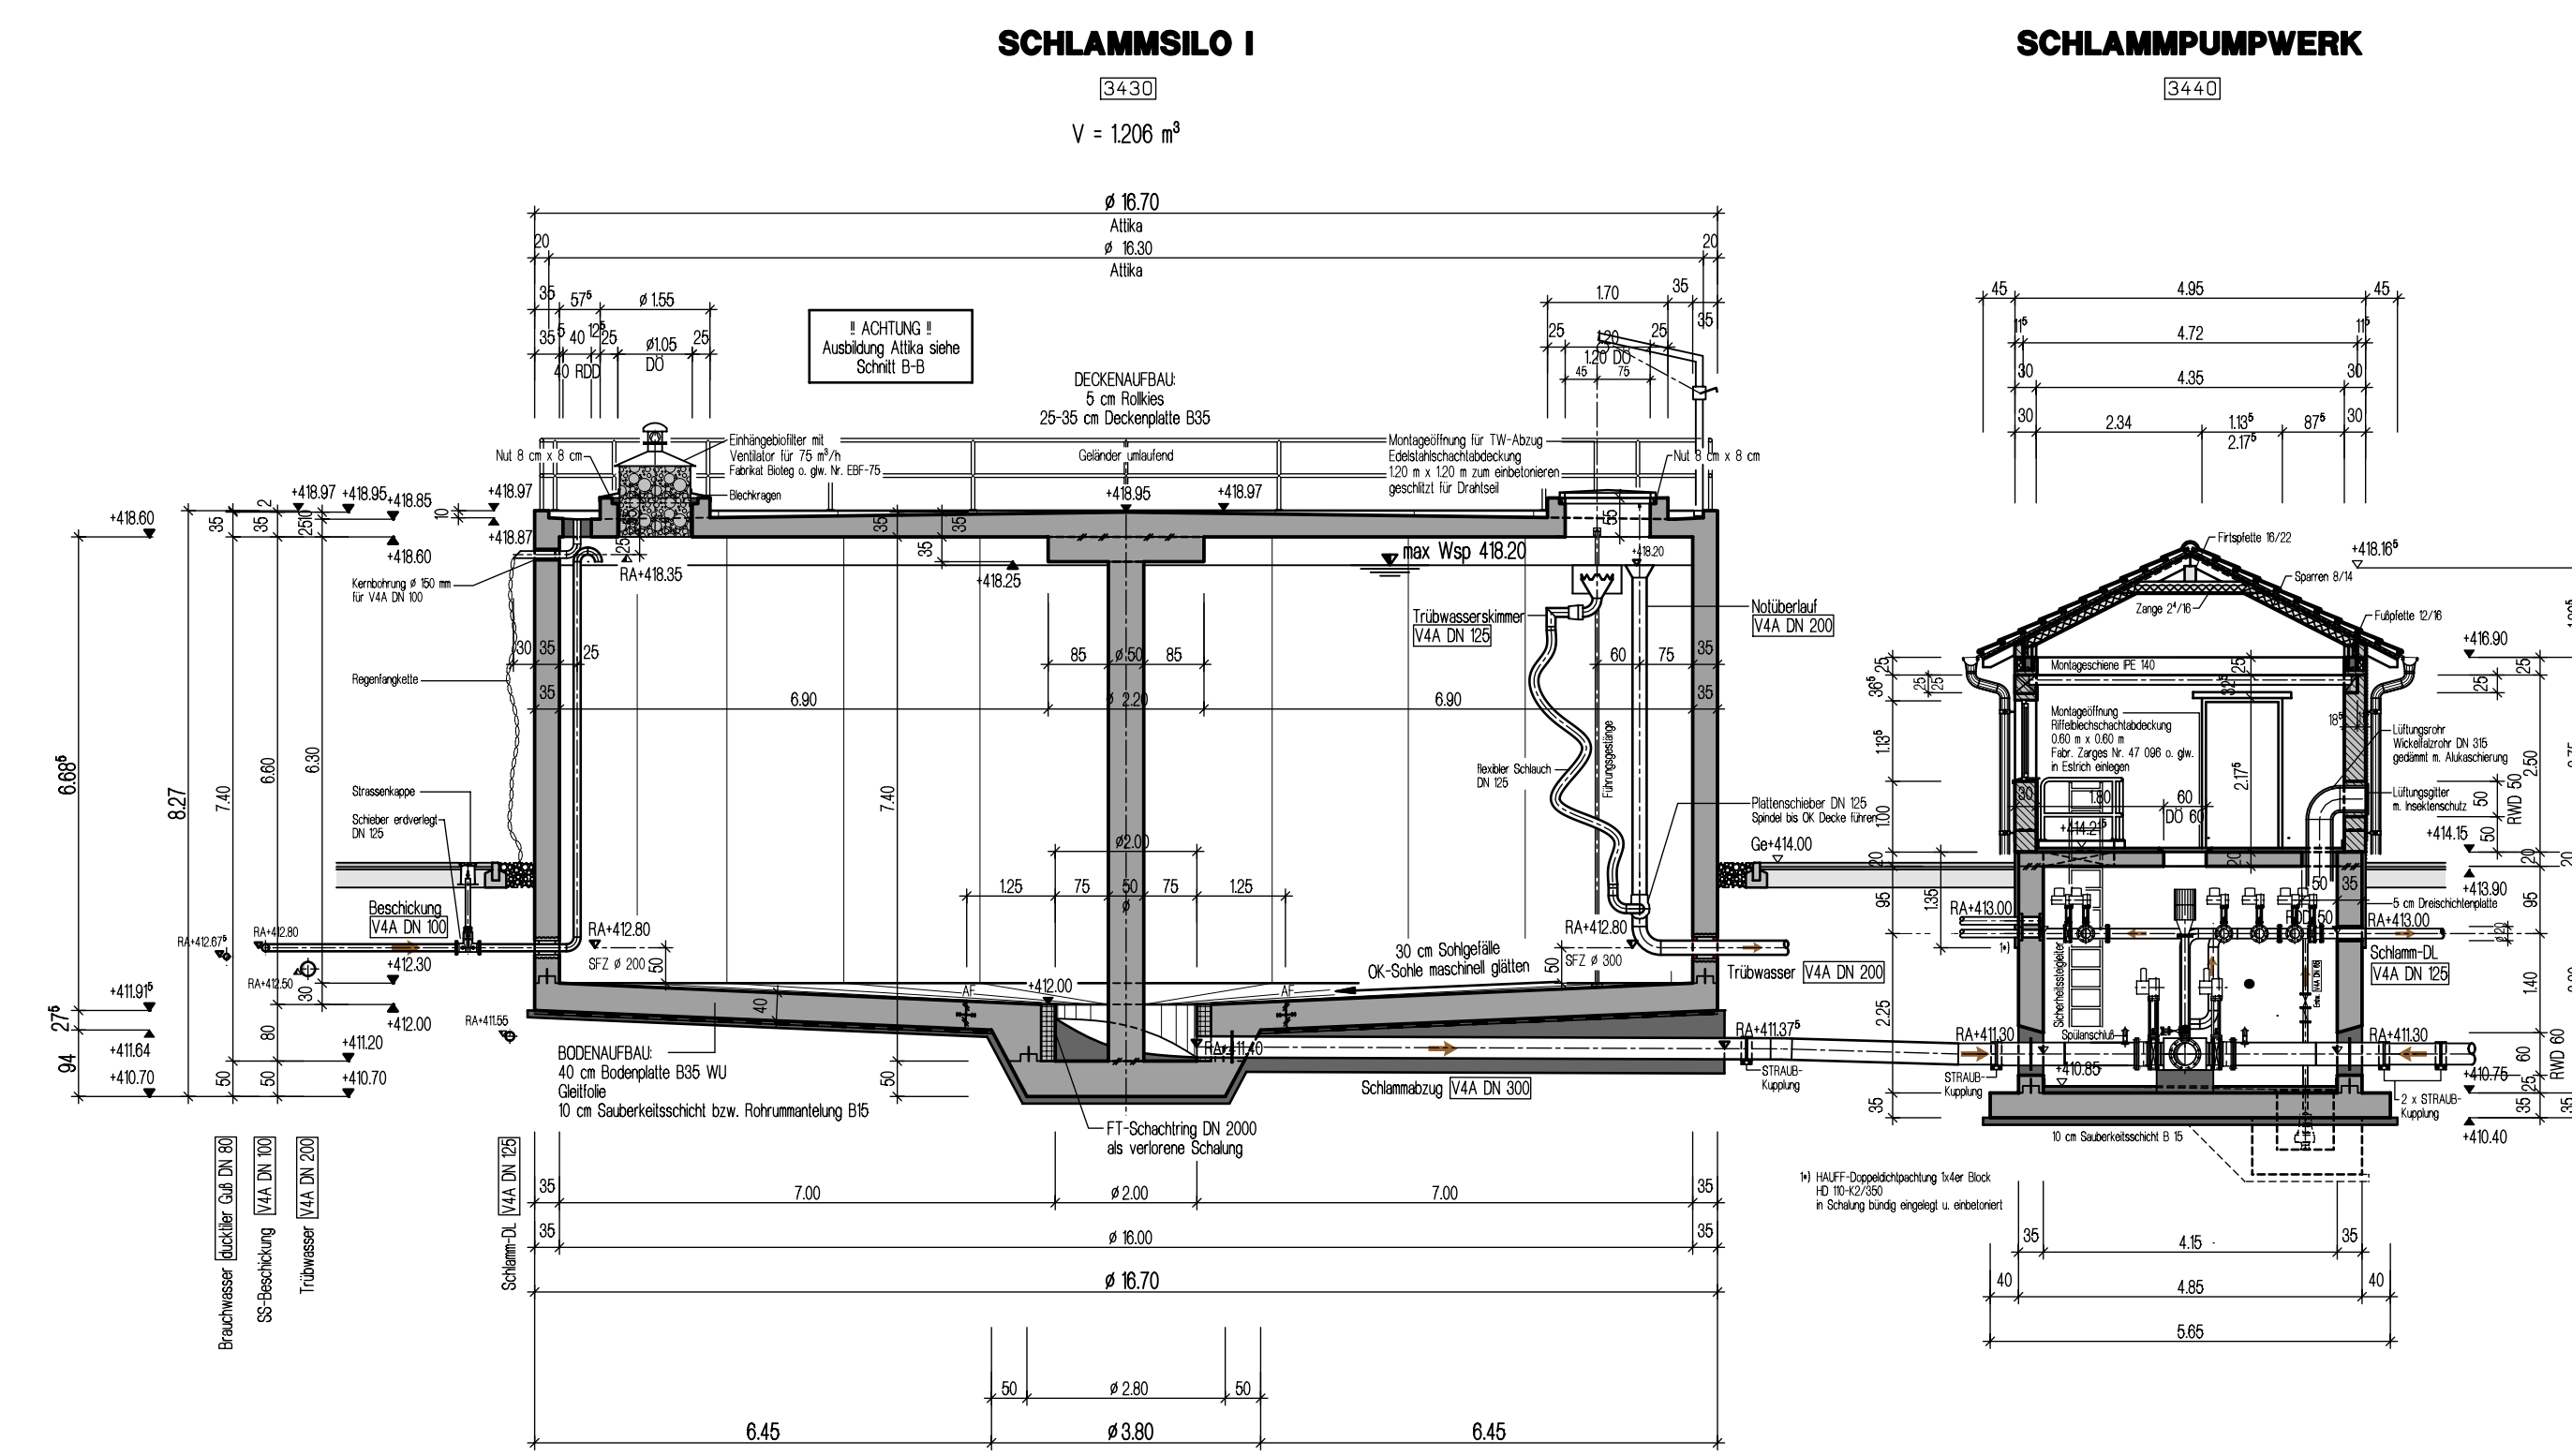


SCHNITT B-B

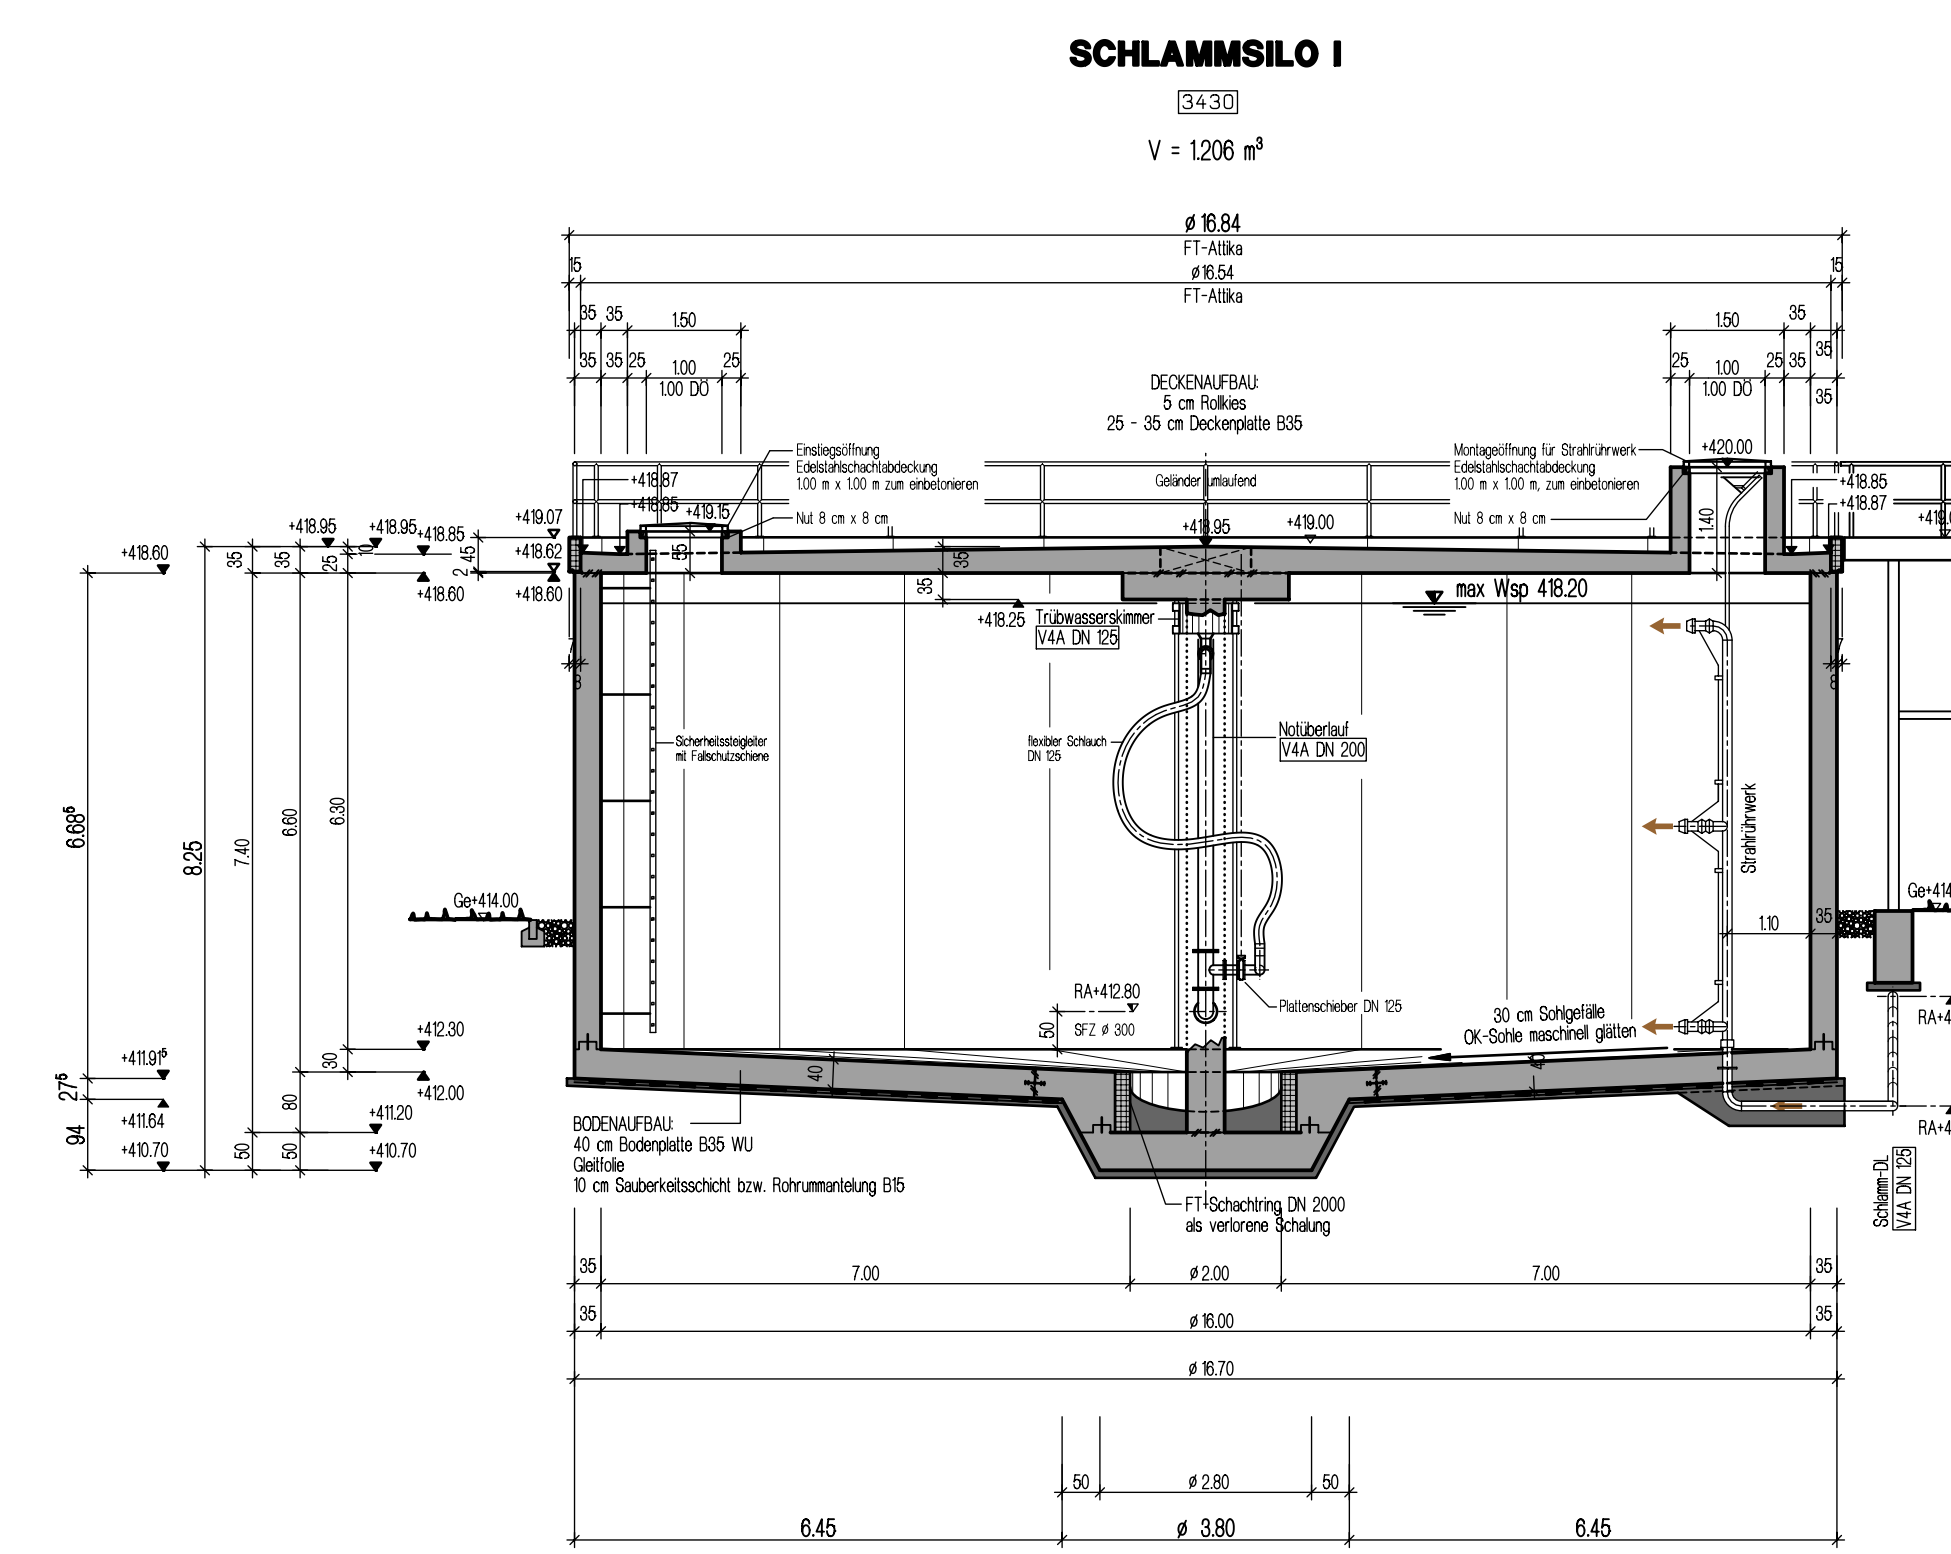


SCHNITT C-C


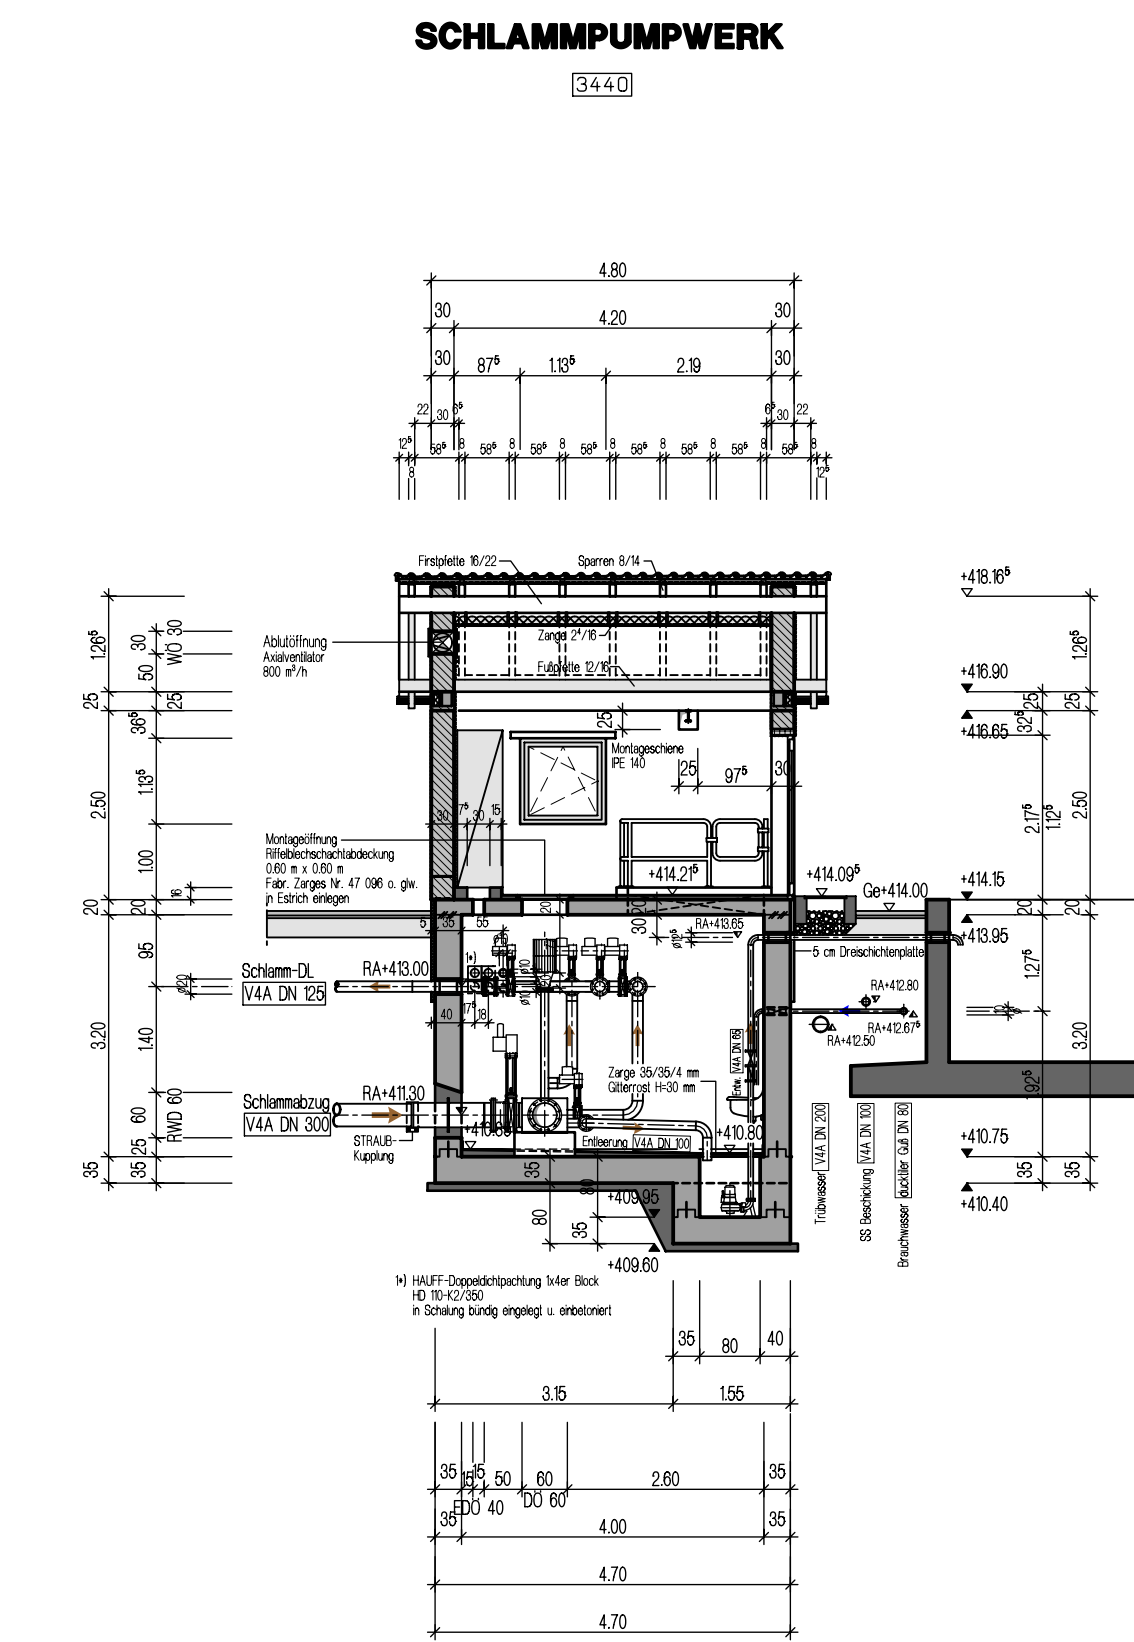


GRUNDRISS ERDGESCHOSS

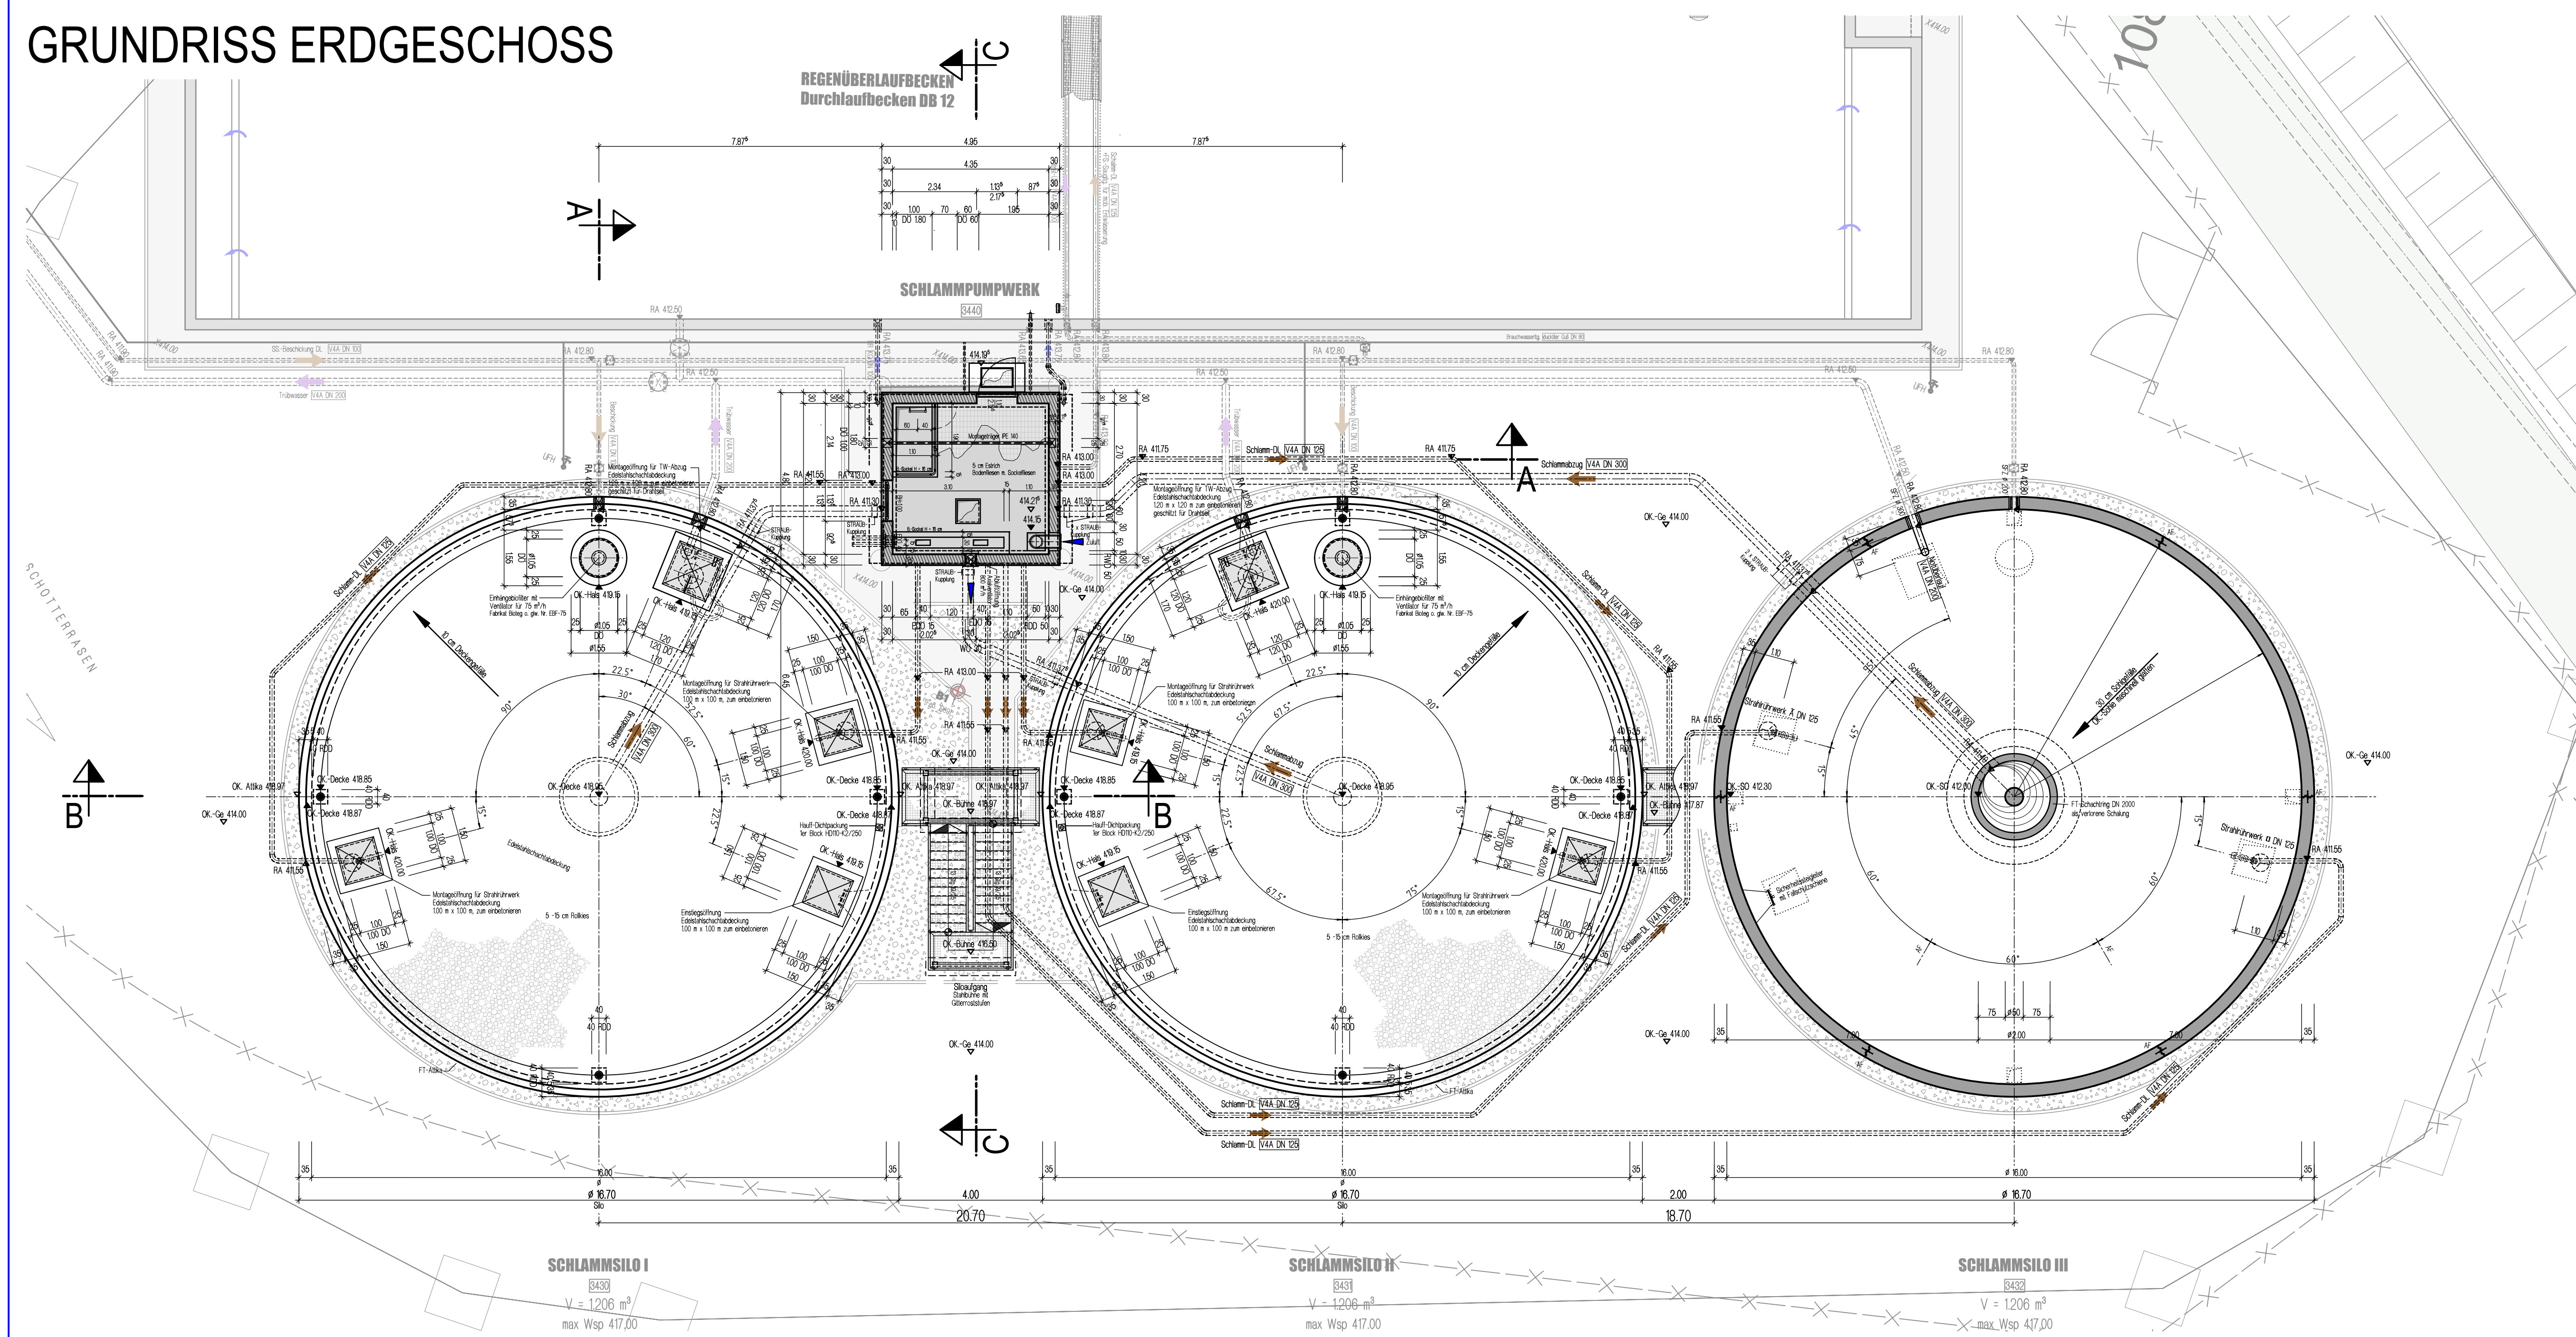

GRUNDRISS KELLERGESCHOSS

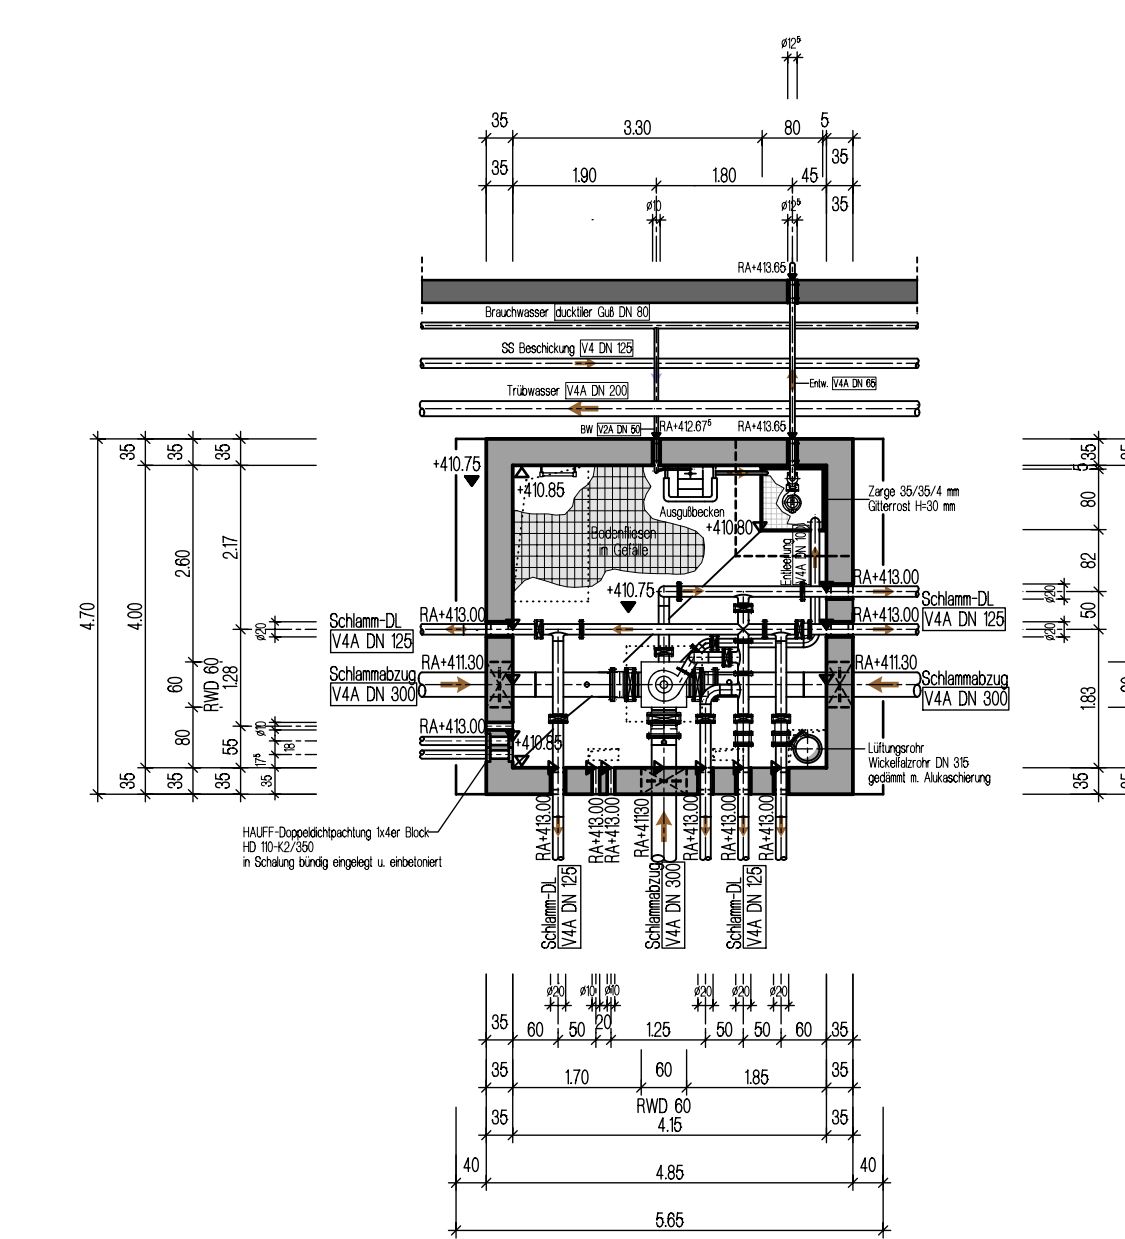

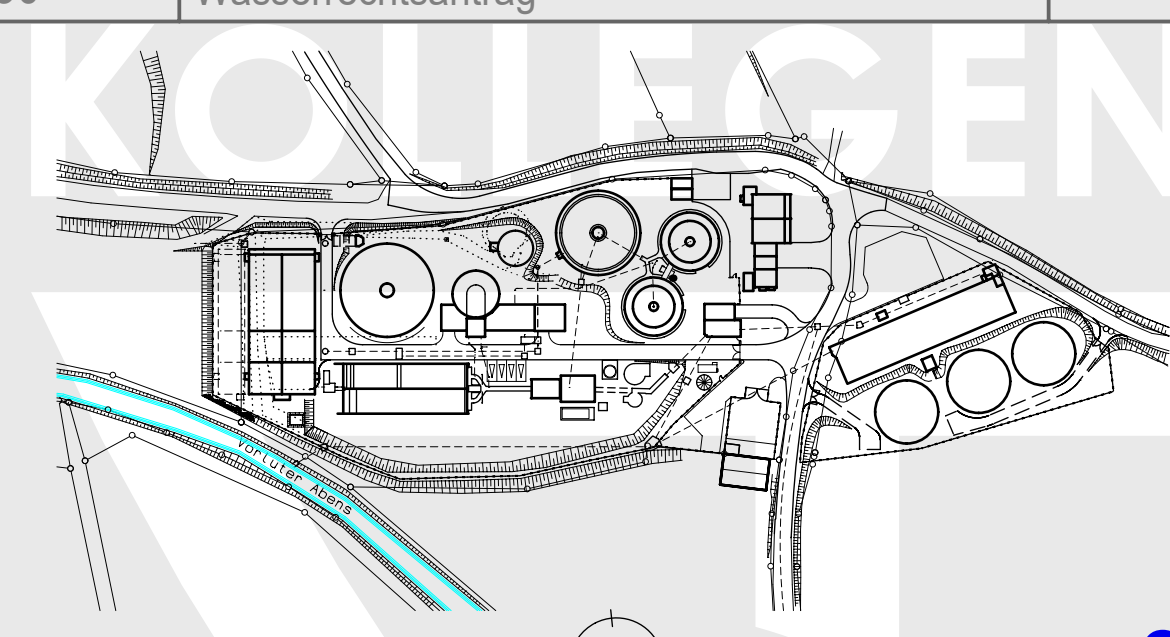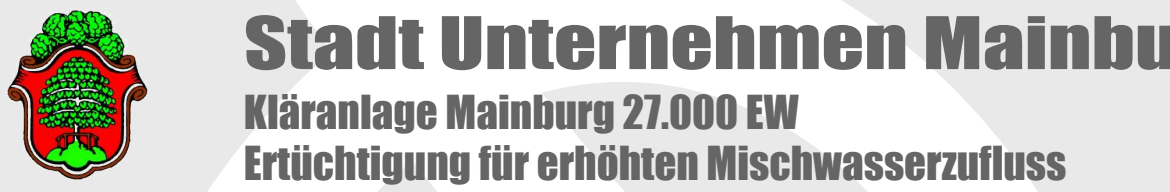Planname Schlammlo		
Plannummer 530	Leistungsphase Wasserrechtsantrag	Index
		
Belegnummer: 21		
		
Stadt Unternehmen Mainburg Kläranlage Mainburg 27.000 EW Erüchtigung für erhöhten Mischwasserzufluss		
Bauteil	Schlammlo	
Leistungsphase	Wasserrechtsantrag	
Planart	Grundrisse und Schnitte	Maßstab 1:100 Format DIN A0
Hauptplaner	DÖNSTER + AIGNER + KOLLEGEN Ingenieurplanungsgruppe GmbH Tel. 089/552264-0 Fax. 089/5501951 Bairbrunner Str. 3 81379 MÜNCHEN	Freigabe 03.07.2020
Auftraggeber	SUM Stadtunternehmen Mainburg Vorstand Ulrich Dempf Marktplatz 1-4 84048 Mainburg	Datum Ges.