




Bestands- und Konfliktplan M 1 : 500

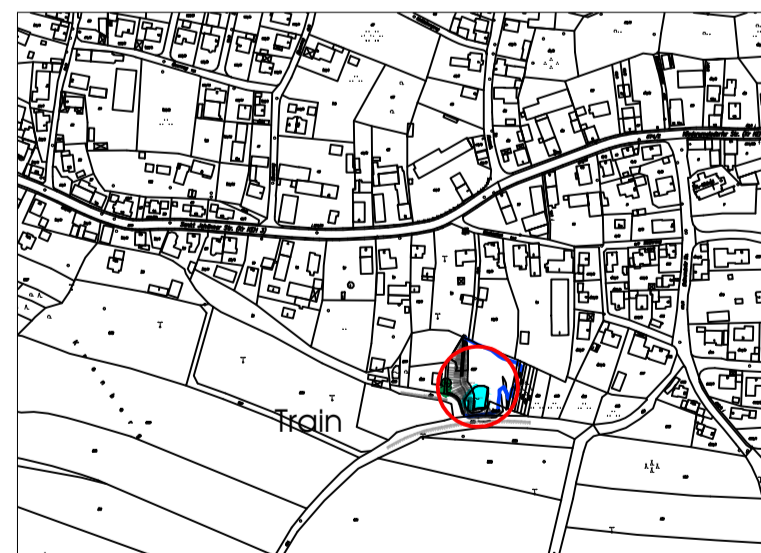

Übersichtslageplan M 1 : 10.000

**Konfliktkennzeichnung**

- KV Anlagebedingte Projektwirkungen
- K1 Baubedingte Projektwirkungen
- K2 Betriebsbedingte Projektwirkungen

|  |   |
|--|---|
| Konfliktnummer   |   |
| B  | H |
| Baubedingte Projektwirkungen<br>B: Verlust von landwirtschaftlich genutzten Flächen durch Versiegelung |   |

**Funktionskennzeichnungen**

- B Flächenbezogen bewertbare Merkmale und Ausprägungen des Schutzguts Arten und Lebensräume (§ 5 Abs. 3 Satz 1 Nr. 1 BayKompV)
- H Nicht flächenbezogen bewertbare Merkmale und Ausprägungen des Schutzguts Arten und Lebensräume (§ 5 Abs. 3 Satz 2 Nr. 1 BayKompV)
- L Landschaftsbildfunktion
- W Wasserfunktion

**KV (gesamter Baubereich)**

|   |   |   |   |
|---|---|---|---|
| B   | W | H | L |
| Anlagebedingte Projektwirkungen<br>B: Neuversiegelung und Überschüttungen (für RRB, Böschungen, Schotterwege und Bankette) von extensiven brachgefallenen Grünland, Feldgehölzen und Bäumen<br>W: Teiltrockenlegung eines Stillgewässer, naturnah<br>H: Arbeiten mit Oberboden: Auswirkung auf Lebensräume von Tierarten<br>L: Eingriff ins Landschaftsbild |   |   |   |

**K1 (gesamter Baubereich)**

|   |   |
|---|---|
| B   | H |
| Baubedingte Projektwirkungen<br>B: Bauzeitliche Flächeninanspruchnahme / Baufeldfreimachung / Gehölzrodungen<br>H: Beeinträchtigungen durch den Baubetrieb (Erschütterungen, Schallimmissionen, Barrierewirkungen, Baubedingte Tötungen)<br>H: Arbeiten mit Oberboden |   |

**K2 (zukünftiges Regenrückhaltebecken)**

|   |
|---|
| H   |
| Betriebsbedingte Projektwirkungen<br>H: Überflutungsbedingte Tötungen |

**Schutzgebiete**


- B Biotop laut amtlicher Biotopkartierung Bayern mit Nummer 7236-...
- Biotopgrenze

Fl. Nr. 627, Gemarkung Train ist im Verfahren der Flurbereinigung 1994 als Fläche für Ausgleichs- und Ersatzmaßnahmen für Landschaftspflege und Grünordnung festgesetzt worden.

**Legende**

**Bestand- und Konflikte**  
**Biotopfunktionen**  
**Biotope** (Biotop- und Nutzungstypen lt. Biotopwertliste zur Anwendung der Bay.Komp.V.)

- F **F- Fließgewässer**  
F211 Gräben, naturnah (Entwässerungsgräben, nur temporär gefüllt)  
F212 Gräben mit naturnaher Entwicklung
- S **S- Stillgewässer**  
S133 Eutrophe Stillgewässer, bedingt naturnah bis naturnah
- A **A- Acker**  
A11 Intensiv bewirtschaftete Äcker (ohne oder mit stark verarmter Segetalvegetation)
- G **G- Grünland**  
G11 Intensivgrünland  
G211 Mäßig extensiv genutztes, artenarmes Grünland  
G215 Mäßig extensiv bis extensiv genutztes Grünland, brachgefallen
- R **R- Röhrichte und Großseggenried**  
R111 Schilf-Landröhricht
- B **B- Feldgehölze, Hecken, Gebüsch, Gehölzkulturen**  
B112 Mesophile Gebüsche / Hecken  
B212 Feldgehölze mit überwiegend einheimischen Arten, mittlerer Ausprägung
- Einzelbäume, Baumreihen, -gruppen mit überwiegend einheimischen, standortgerechten Arten - mittlere Ausprägung  
B312 Bäume mit hoher Ausprägung  
B313 Bäume mit alter Ausprägung
- P **P- Freiflächen des Siedlungsbereich**  
P21 Privatgärten strukturmäßig  
P44 Kleingebäude der Landwirtschaft
- V **V- Verkehrsflächen**  
V32 Rad-/Fußwege und Wirtschaftswege, befestigt  
V51 Grünflächen und Gehölzbestände junger bis mittlerer Ausprägung entlang von Verkehrsfläche  
V332 Grünweg, bewachsen
- Grenze Untersuchungsraum
- Technische Planung**  
— Flächenumgrenzung Eingriff  
▨ Böschung Neu  
▨ Böschung Bestand  
● zu fällende Bäume  
— Einstaubereichsgrenze 412,80mm ü. NN
- V **Habitatfunktionen**  
Tiere  
Vögel - Höhlenbrüter

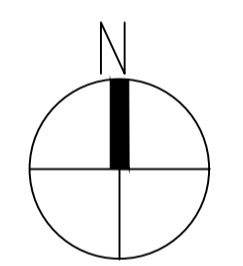

|        |       |            |                        |
|--------|-------|------------|------------------------|
| INDEX  | DATUM | GEZEICHNET | ÄNDERUNGEN/BEMERKUNGEN |
| DATEI: |       |            |                        |

|  |  |                  |                   |          |
|--|--|------------------|-------------------|----------|
| <p>Gemeinde Train<br/>Verwaltungsgemeinschaft<br/>Marienplatz 13<br/>93354 Siegenburg</p>  | <p>Hochwasserschutz Train-Süd<br/>Erweiterung eines dezentralen<br/>Hochwasserrückhaltebeckens<br/>in Train<br/>Landschaftspflegerischer Begleitplan</p> |                  |                   |          |
| <p>BÜTTNER + KLAUS<br/>Landschaftsarchitekten PartGmbH<br/>Eschenstrasse 9<br/>84184 Untergolding<br/>Tel.: 0871/ 450 91 Fax: 0871/ 427 34<br/>Email: info@bkla.de</p> | <p>Unterlage 1<br/>Bestands- und Konfliktplan</p>  |                  |                   |          |
| Bearbeiter: WK   | Termin: 17/02  | Maßstab: 1 : 500 | Datum: 12.09.2019 | Blatt: 1 |