


Querschnitt B - B

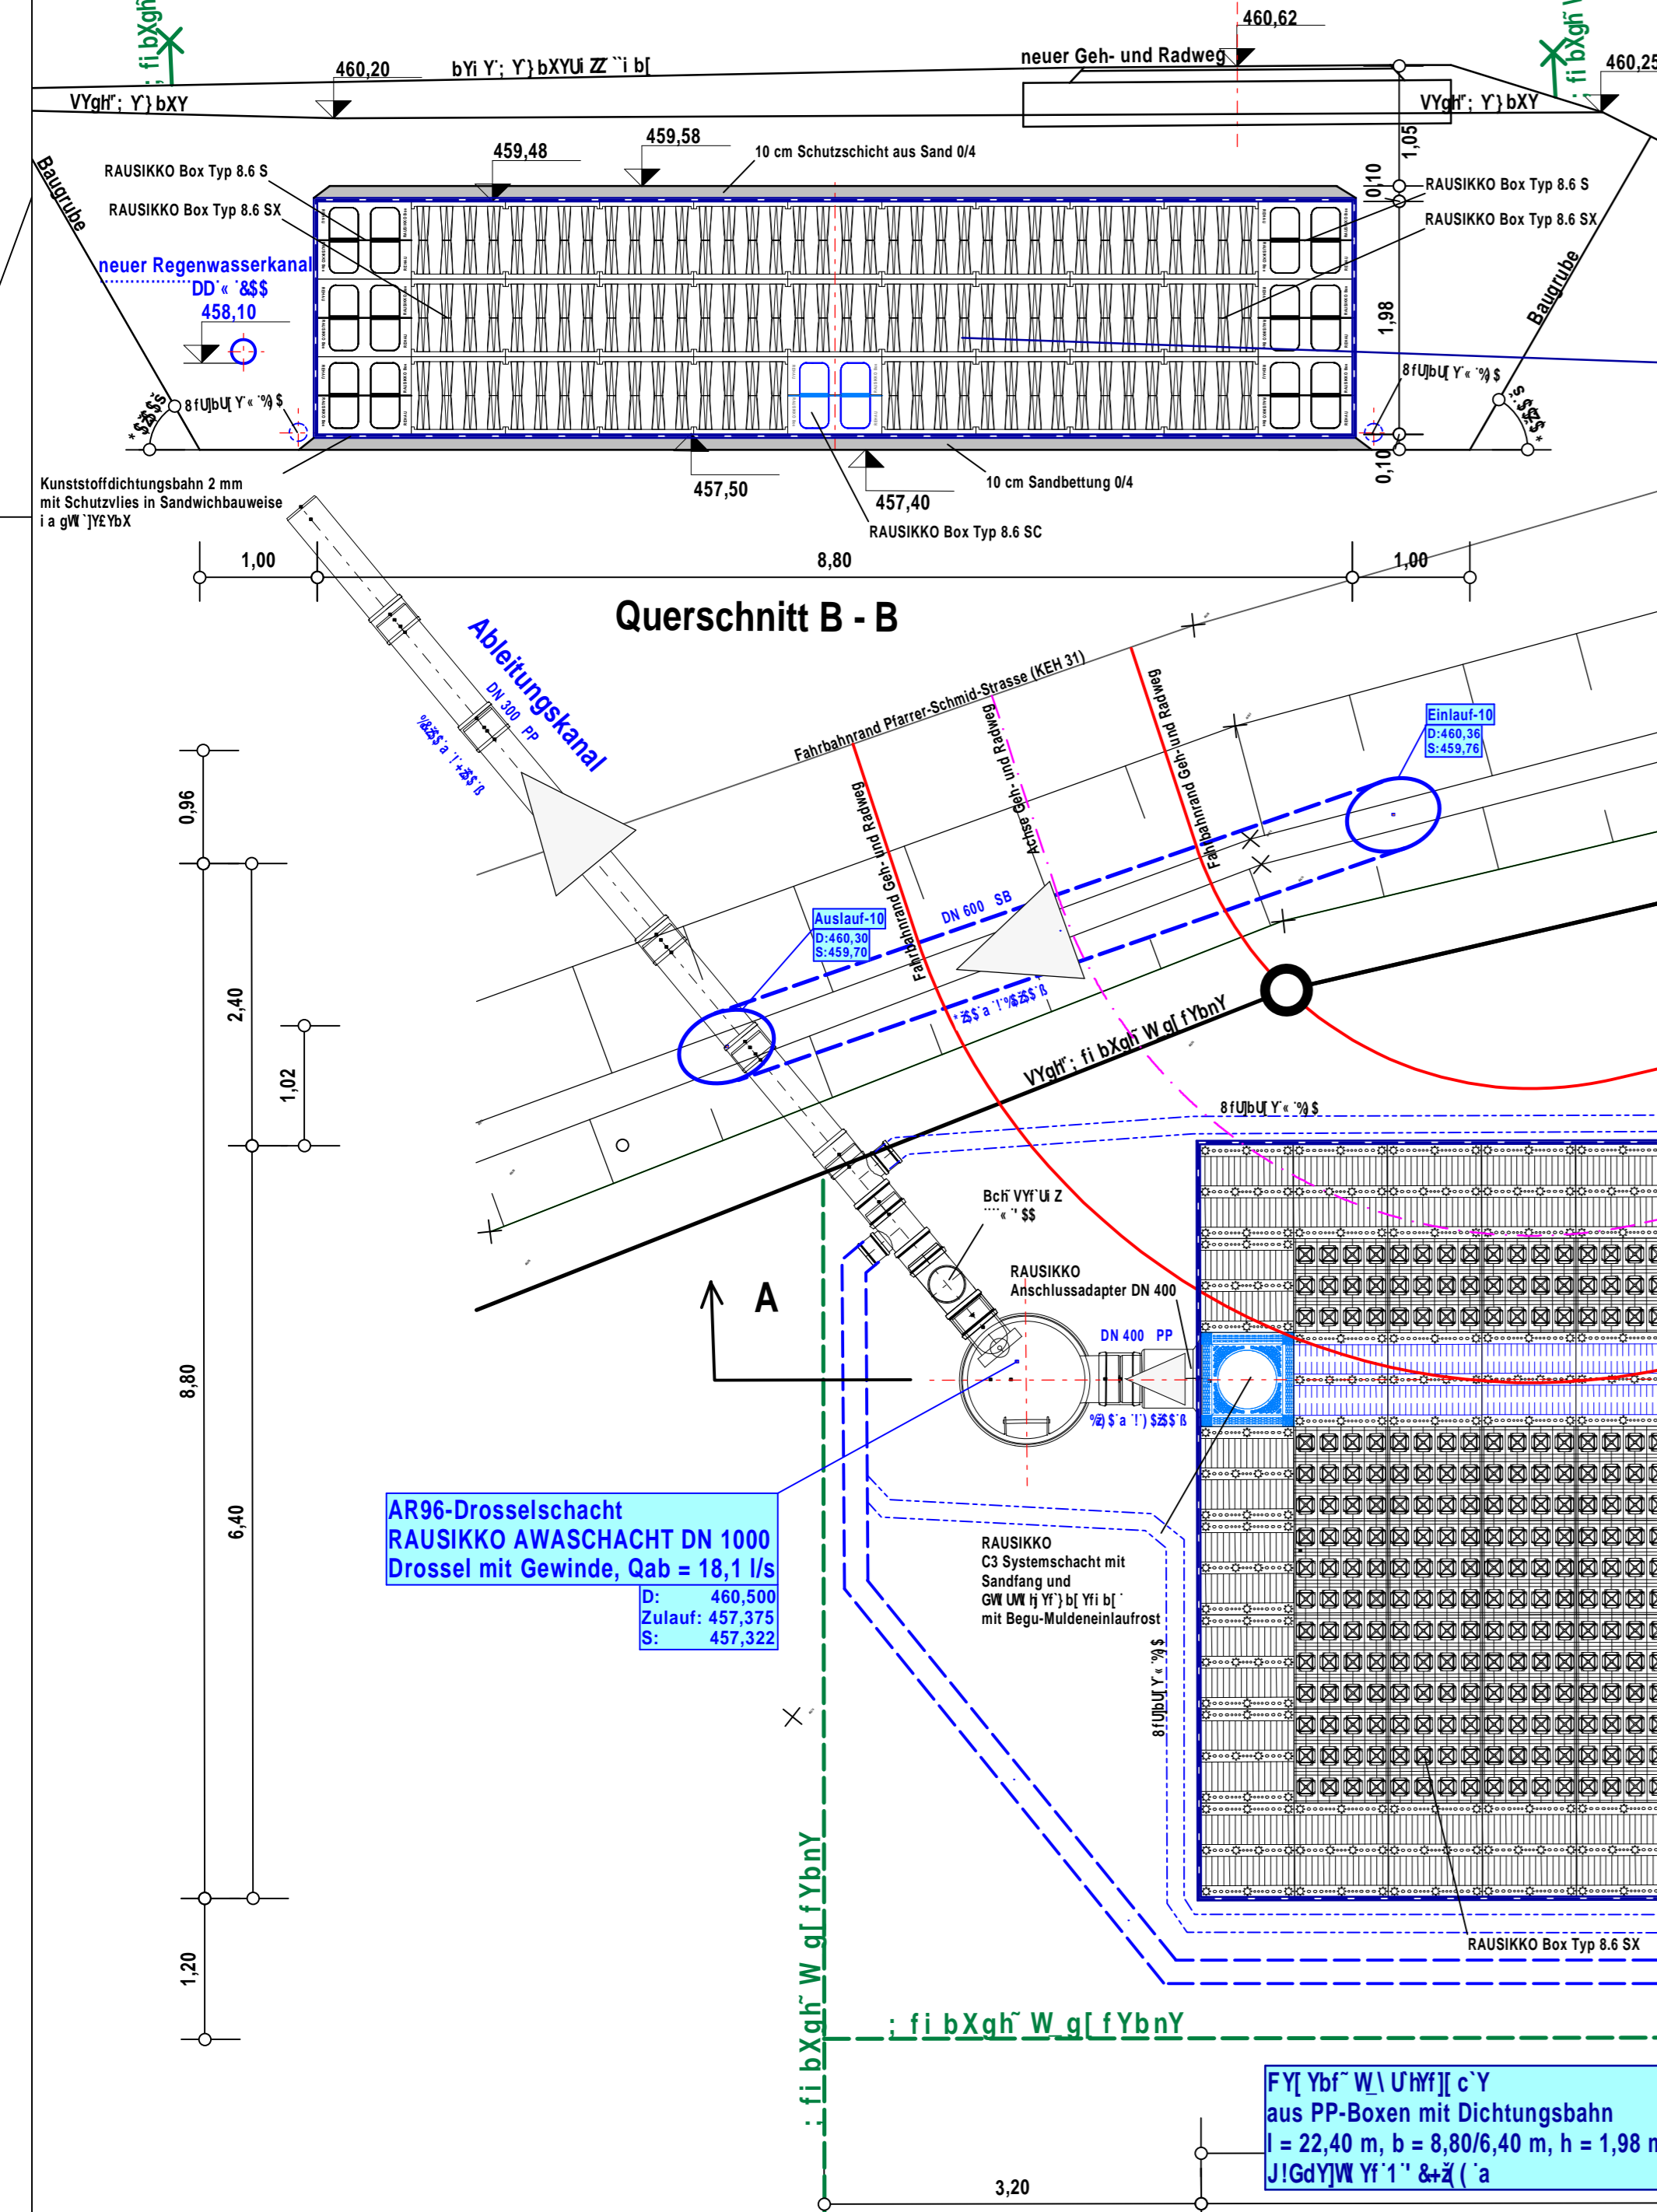

Grundriss

e			
d			
c			
b			
a	F\ W\ U\ H\ T\] c\ Y\ Y\ H\ H\ b\ z\] Y\ c\ a\ 'Y\ X\ n\ Y\ H\ b\ 8\ f\ c\ g\ Y\ U\ W\] z\ g\ g\	10.11.2023	Ha.
Index	s\ b\ X\ Y\] b\]	Datum	Zeichen

BAUENTWURF

9fgW\]Yei b\ 'Xyg'6 U\] YV\]YNg
"Bruckfeld"
in Attenhofen
durch die Gemeinde Attenhofen

Planung: Furth, den 15.02.2023

Auftraggeber:
Gemeinde Attenhofen
VG Mainburg
FY\ YbgVi f\]Y\ GHUEY%\
84048 Mainburg

Planung: Furth, den 15.02.2023

Autor: Alois Haller

Zeichen: 22-05-15a

Skala: 1:50

Projekt: 5.2
Blatt Nr.:
Datum: 10.11.2023
Zeichen: Ha.

