


# Verkehrszeichenplan Nr. 2



Reg.-Nr.:	2021B00042	Blatt: 2
Baubeginn:	29.03.2021	
Bauende:	29.04.2022	
Ortsteil:		
Ort, Straße:	Gundelshausen Baumgartenstraße 4	
Firma:	Josef Pfaffinger Bauunternehmung GmbH	

# Verkehrszeichenplan Nr. 1

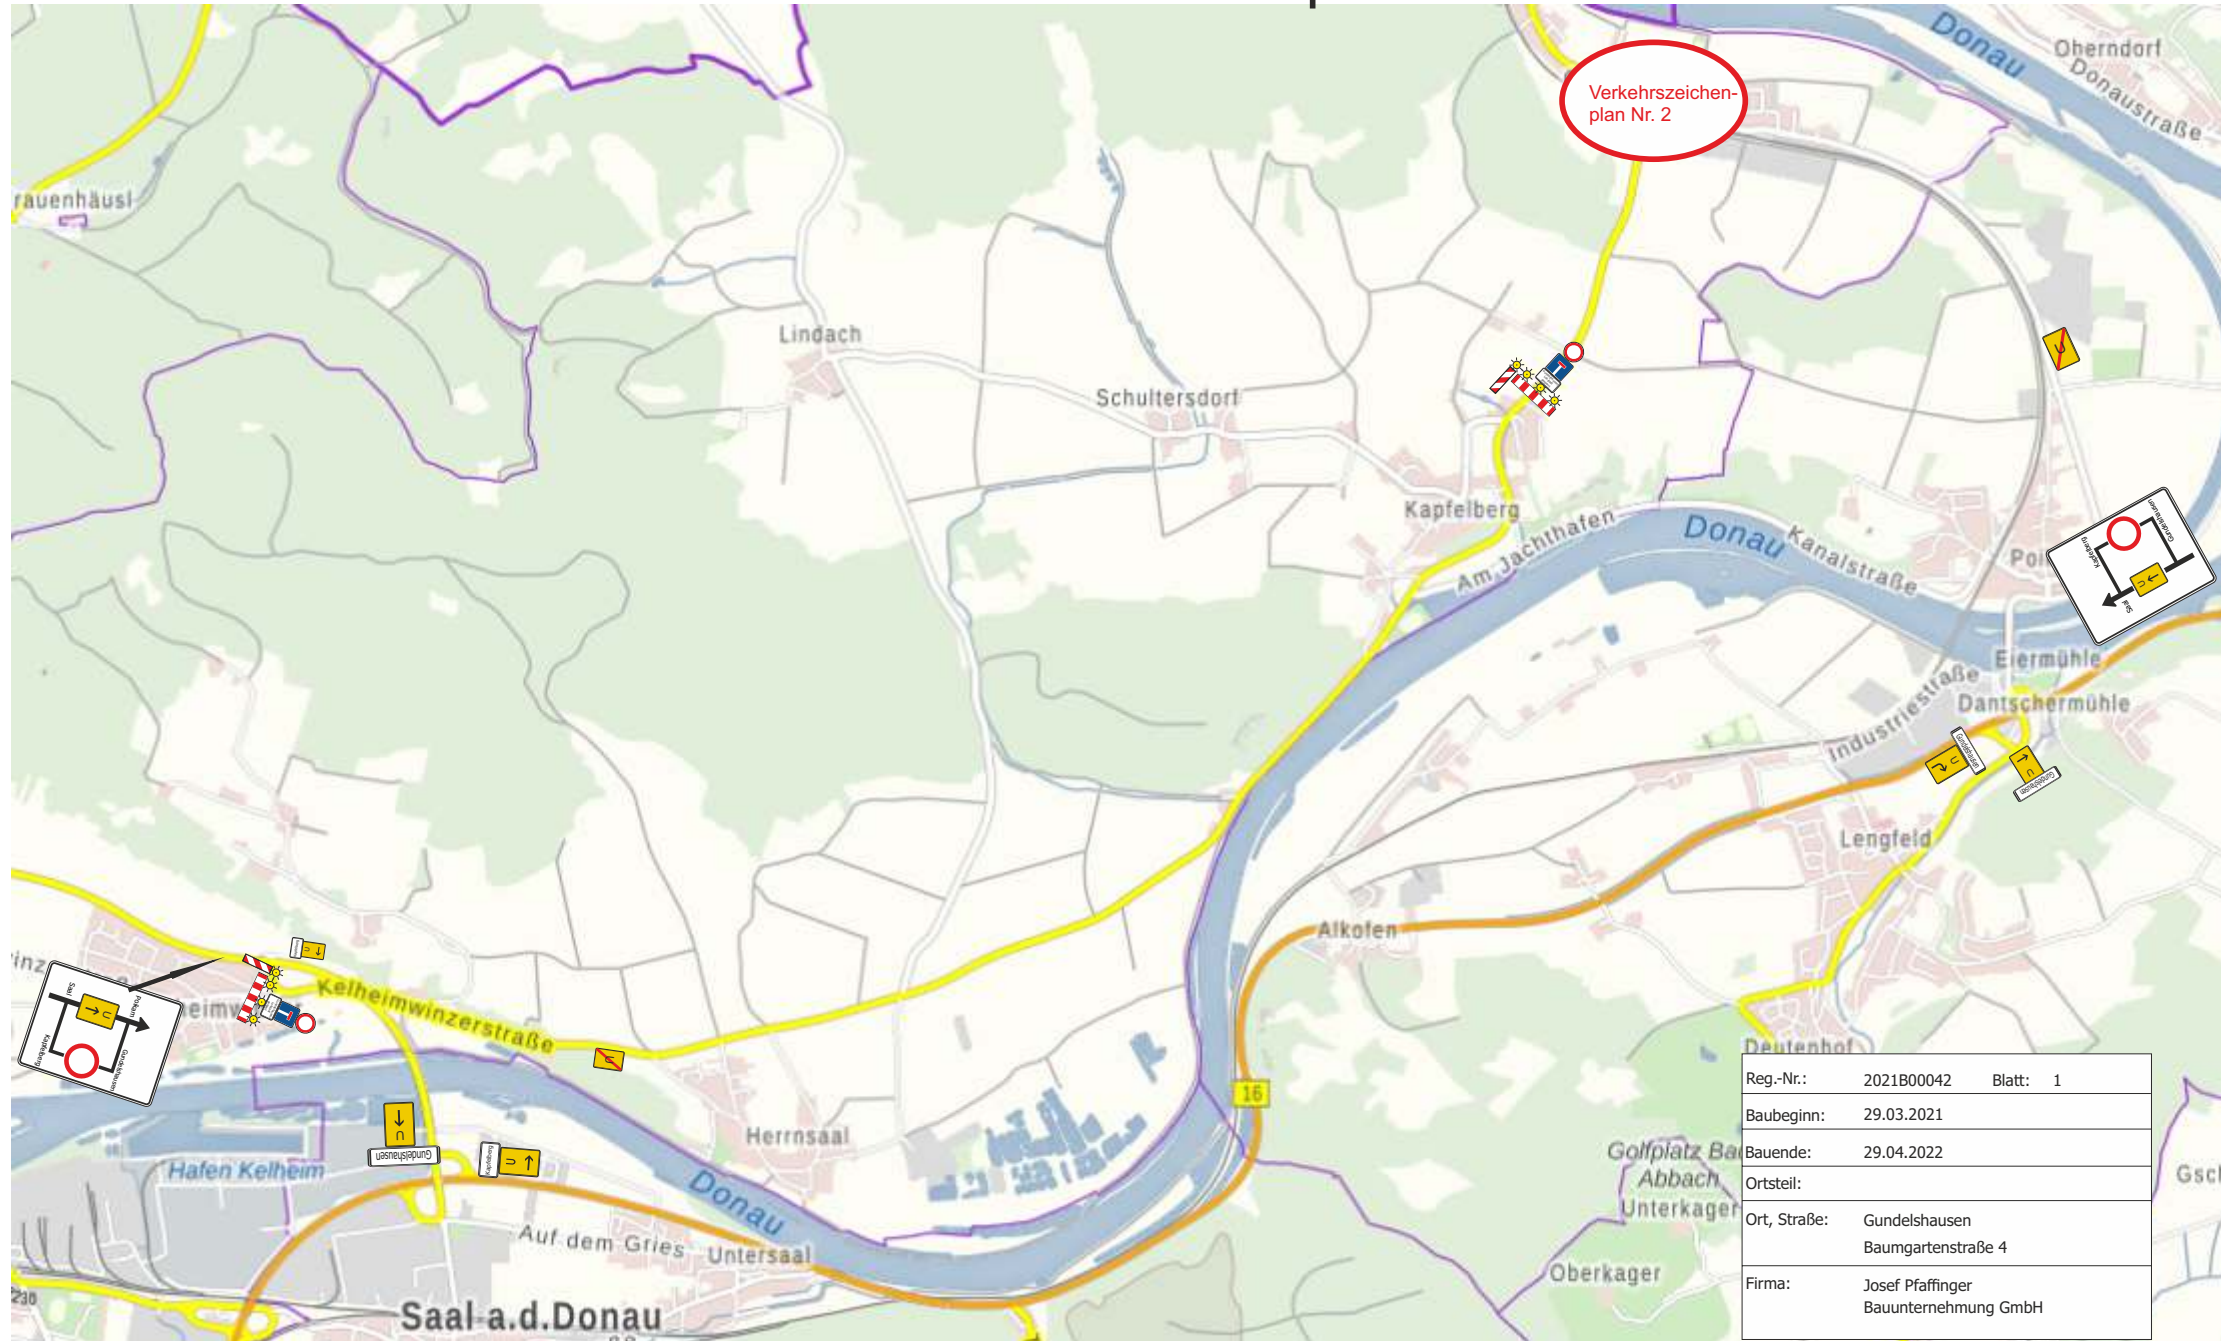

Reg.-Nr.:	2021B00042	Blatt: 1
Baubeginn:	29.03.2021	
Bauende:	29.04.2022	
Ortsteil:		
Ort, Straße:	Gundelshausen Baumgartenstraße 4	
Firma:	Josef Pfaffinger Bauunternehmung GmbH	