


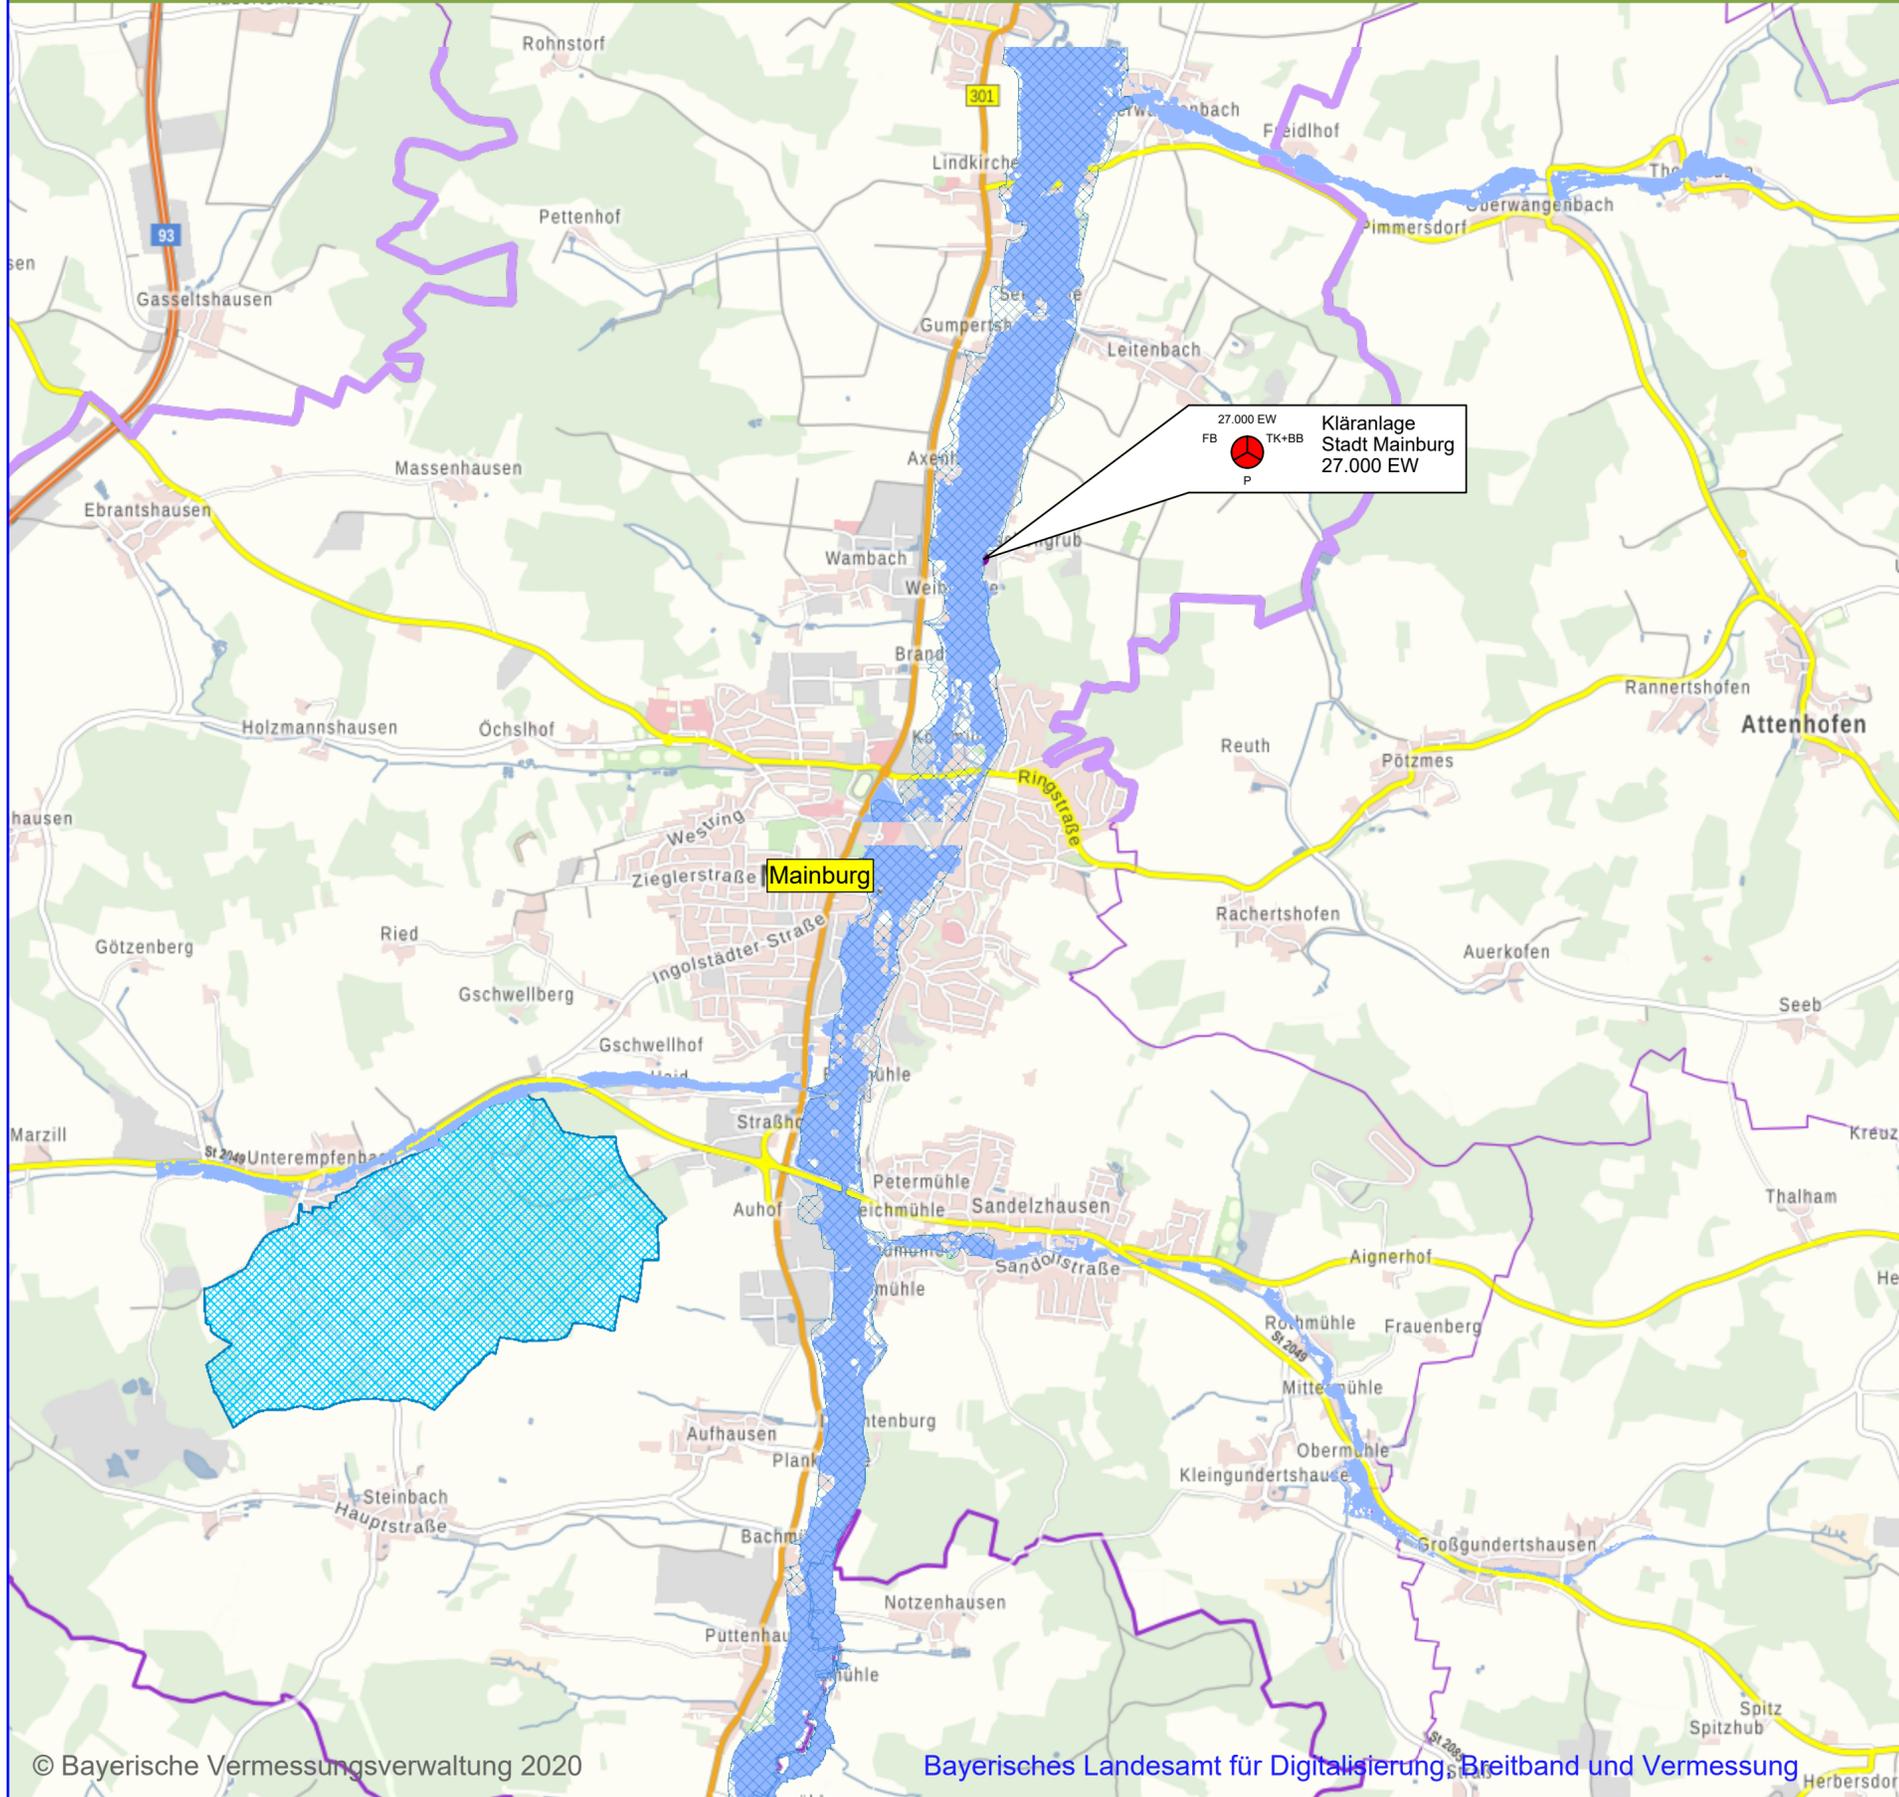

KLÄRANLAGE STADT MAINBURG




LEGENDE:

- Gemeindegrenzen
- Trinkwasserschutzgebiet
- Festgesetzte Überschwemmungsgebiete
- Hochwassergefahrenflächen HQ100



Planname
Übersichtslageplan 1:25.000

Plannummer	Leistungsphase	Index
511	Wasserrechtsantrag	

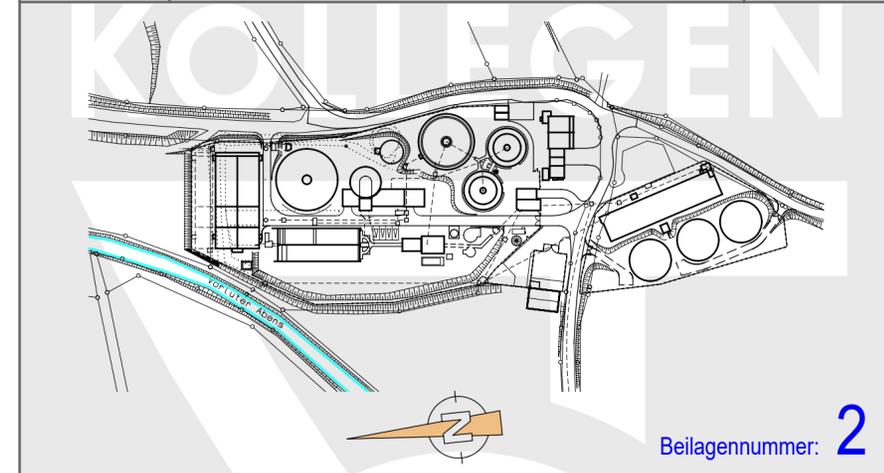

Stadt Unternehmen Mainburg
Kläranlage Mainburg 27.000 EW
Ertüchtigung für erhöhten Mischwasserzufluss

Bauteil
Kläranlage Gesamt

Leistungsphase
 Wasserrechtsantrag

Planart
 Übersichtslageplan 1:25.000

Hauptplaner
 DÜNSTER • AIGNER • KOLLEGEN
 Ingenieurplanungsgruppe GmbH
 Tel. 089/552264-0 Fax. 089/5501951
 Baierbrunner Str.3 81379 MÜNCHEN

Freigabe 03.07.2020

Gez. M. Lerner

Auftraggeber
 SUM Stadtunternehmen Mainburg
 Vorstand Ulrich Dempf
 Marktplatz 1-4
 84048 Mainburg

Datum
 Ges.

© Bayerische Vermessungsverwaltung 2020

Bayerisches Landesamt für Digitalisierung, Breitband und Vermessung

ÜBERSICHTSLAGEPLAN M = 1 = 25.000