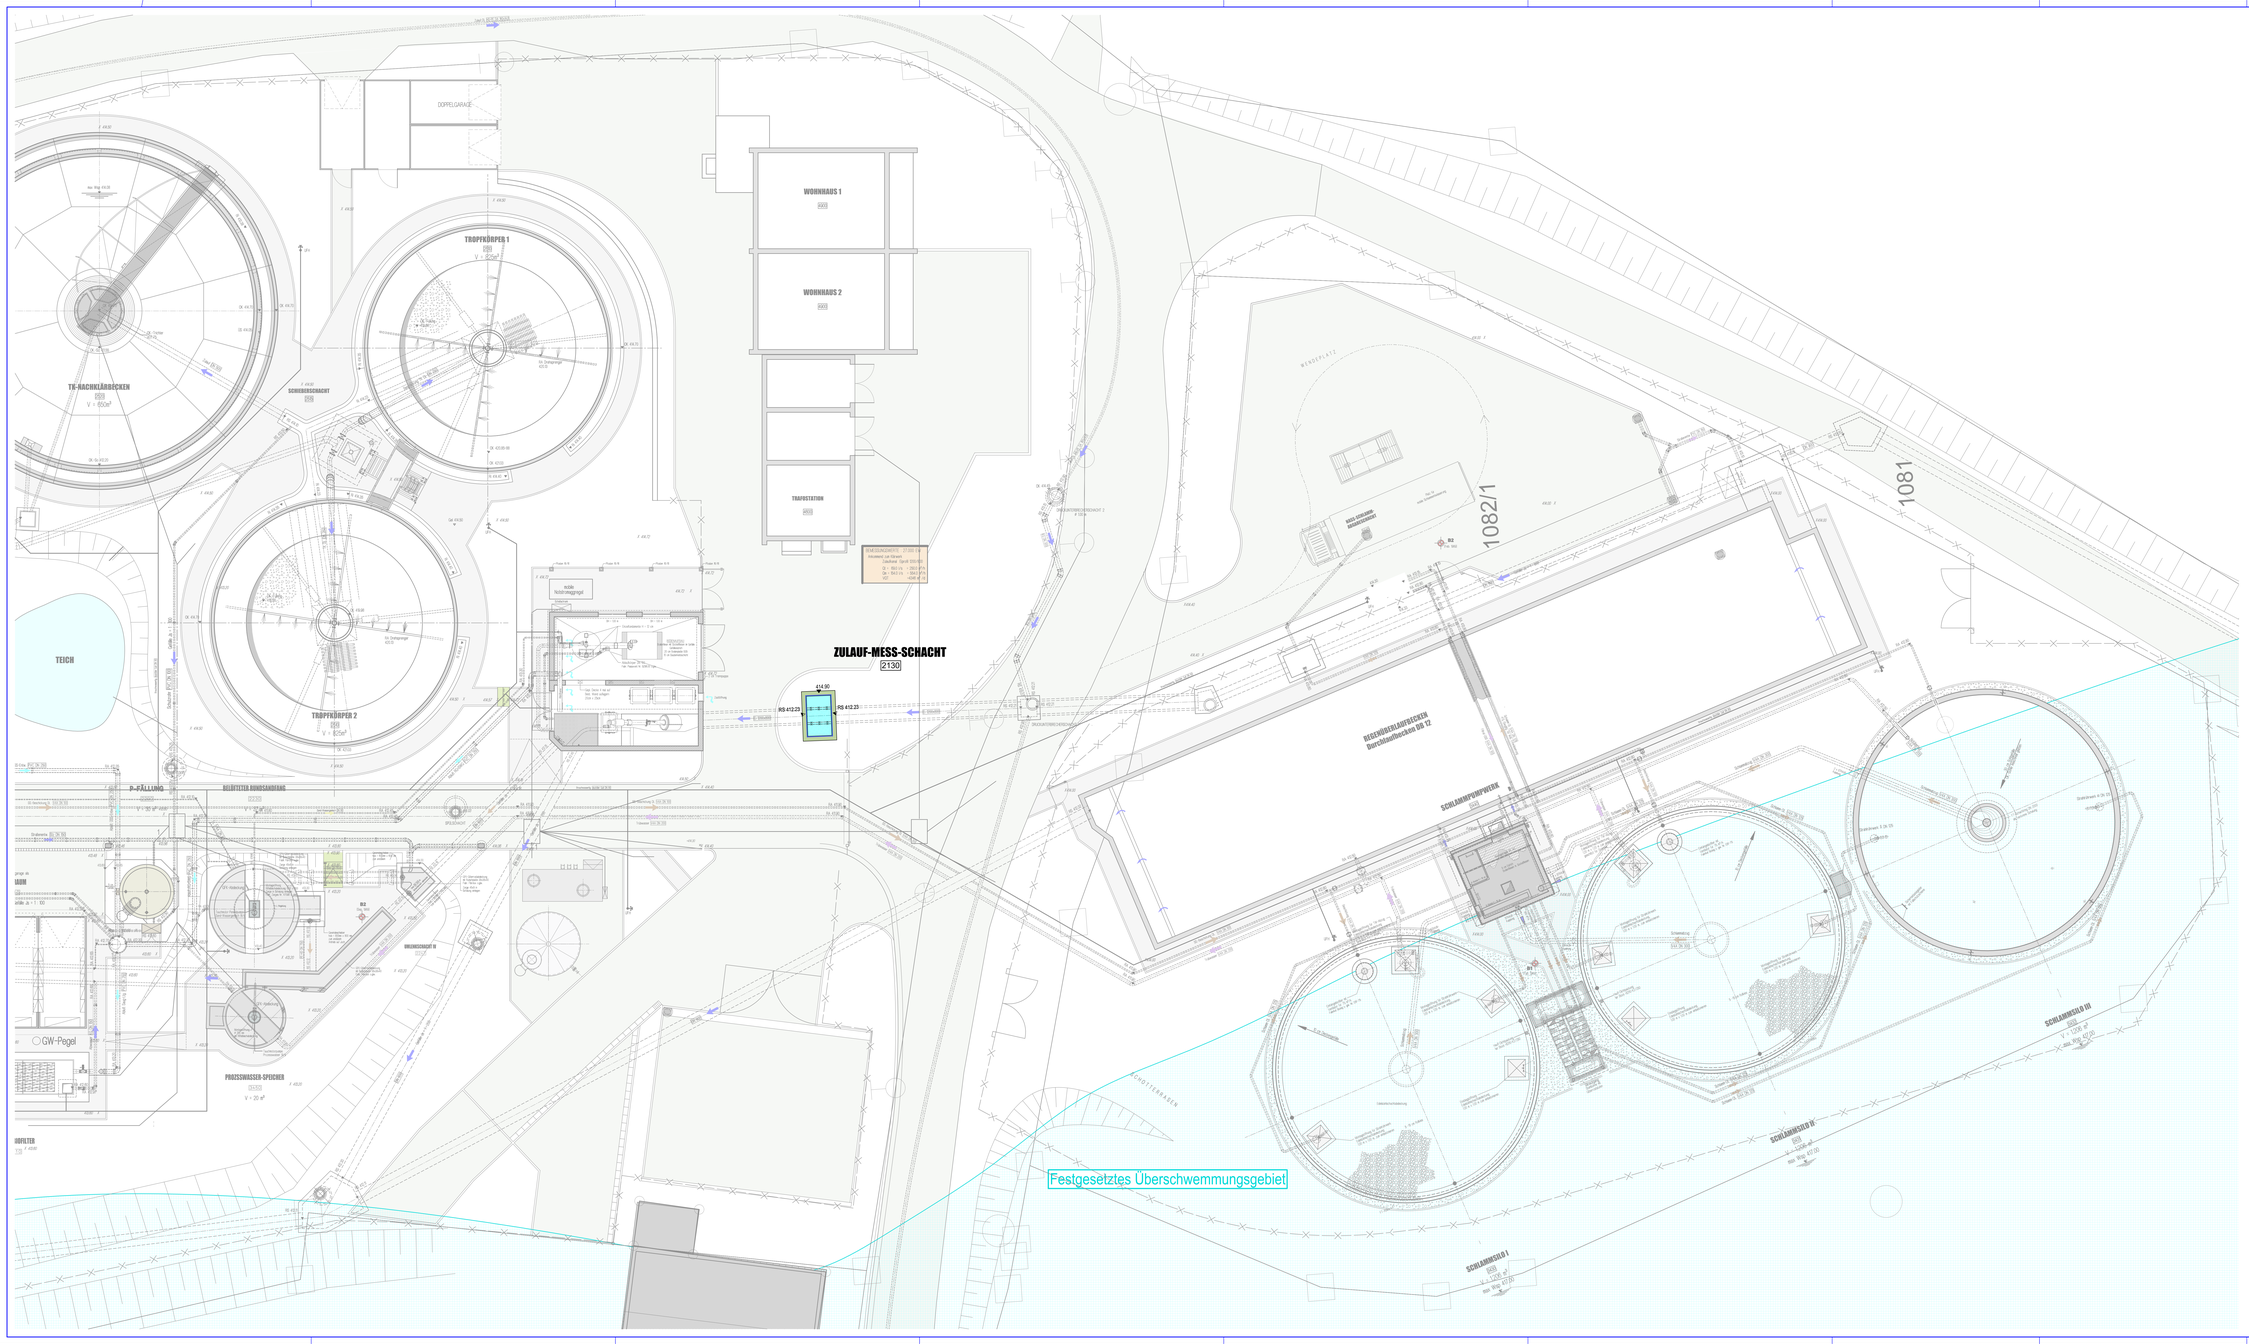

Planname
Detaillageplan Teil 2

Plannummer	Leistungsphase	Index
517	Wasserrechtsantrag	

Beilagennummer: 8

Stadt Unternehmen Mainburg
Kläranlage Mainburg 27.000 EW
Ertüchtigung für erhöhten Mischwasserzufluss

Bauteil: Kläranlage Gesamt

Leistungsphase: Wasserrechtsantrag

Planart: Detaillageplan Teil 2

Maßstab: 1:100
Format: 841*1399

Hauptplaner:
DÜNSER • AIGNER • KOLLEGEN
Ingenieurplanungsgruppe GmbH
Tel. 089/552264-0 Fax. 089/5501951
Baierbrunner Str.3 81379 MÜNCHEN

Freigabe: 03.07.2020
Gez.: M. Lerner

Auftraggeber:
SUM Stadtunternehmen Mainburg
Vorstand Ulrich Dempf
Marktplatz 1-4
84048 Mainburg

Datum:
Ges.: