




SCHNITT A-A

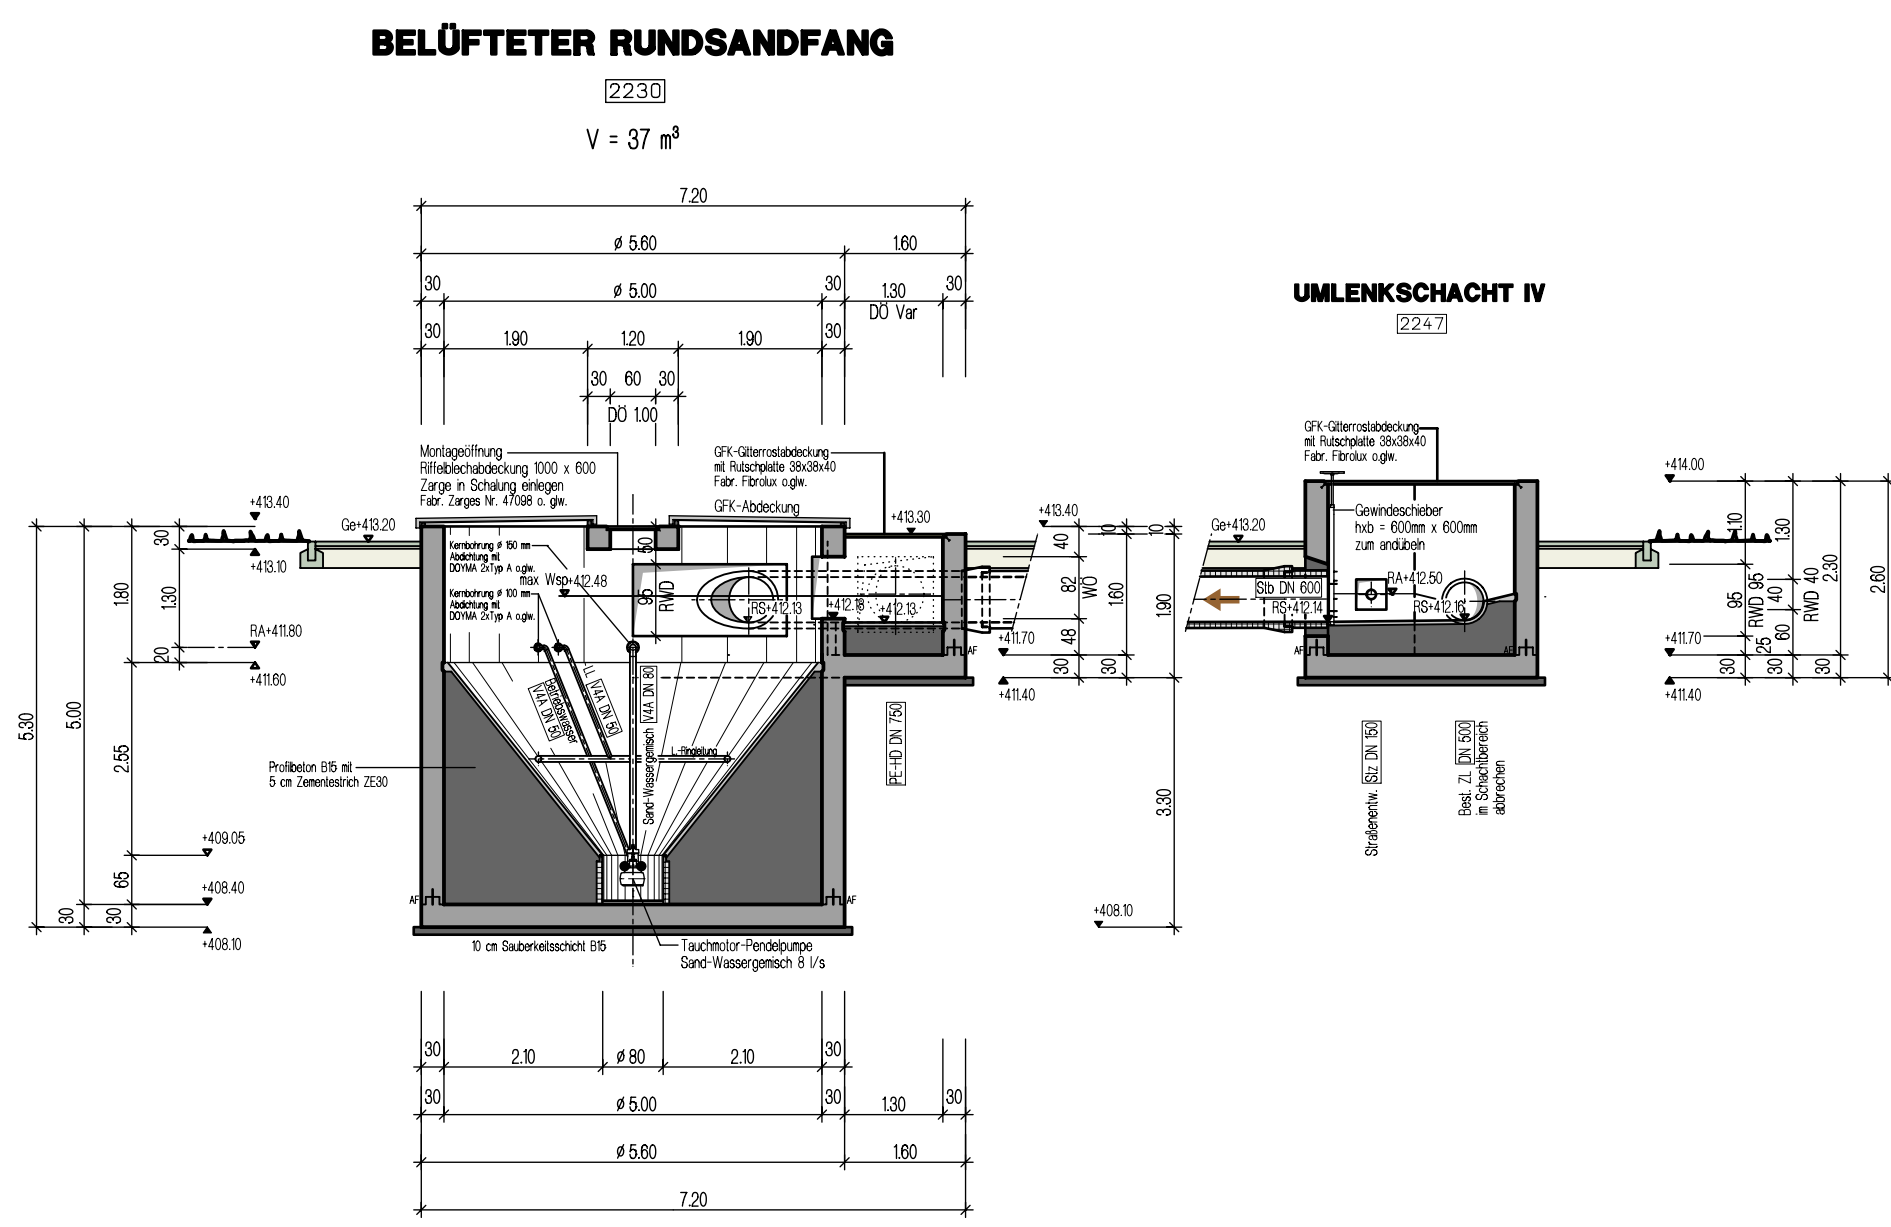


SCHNITT B-B

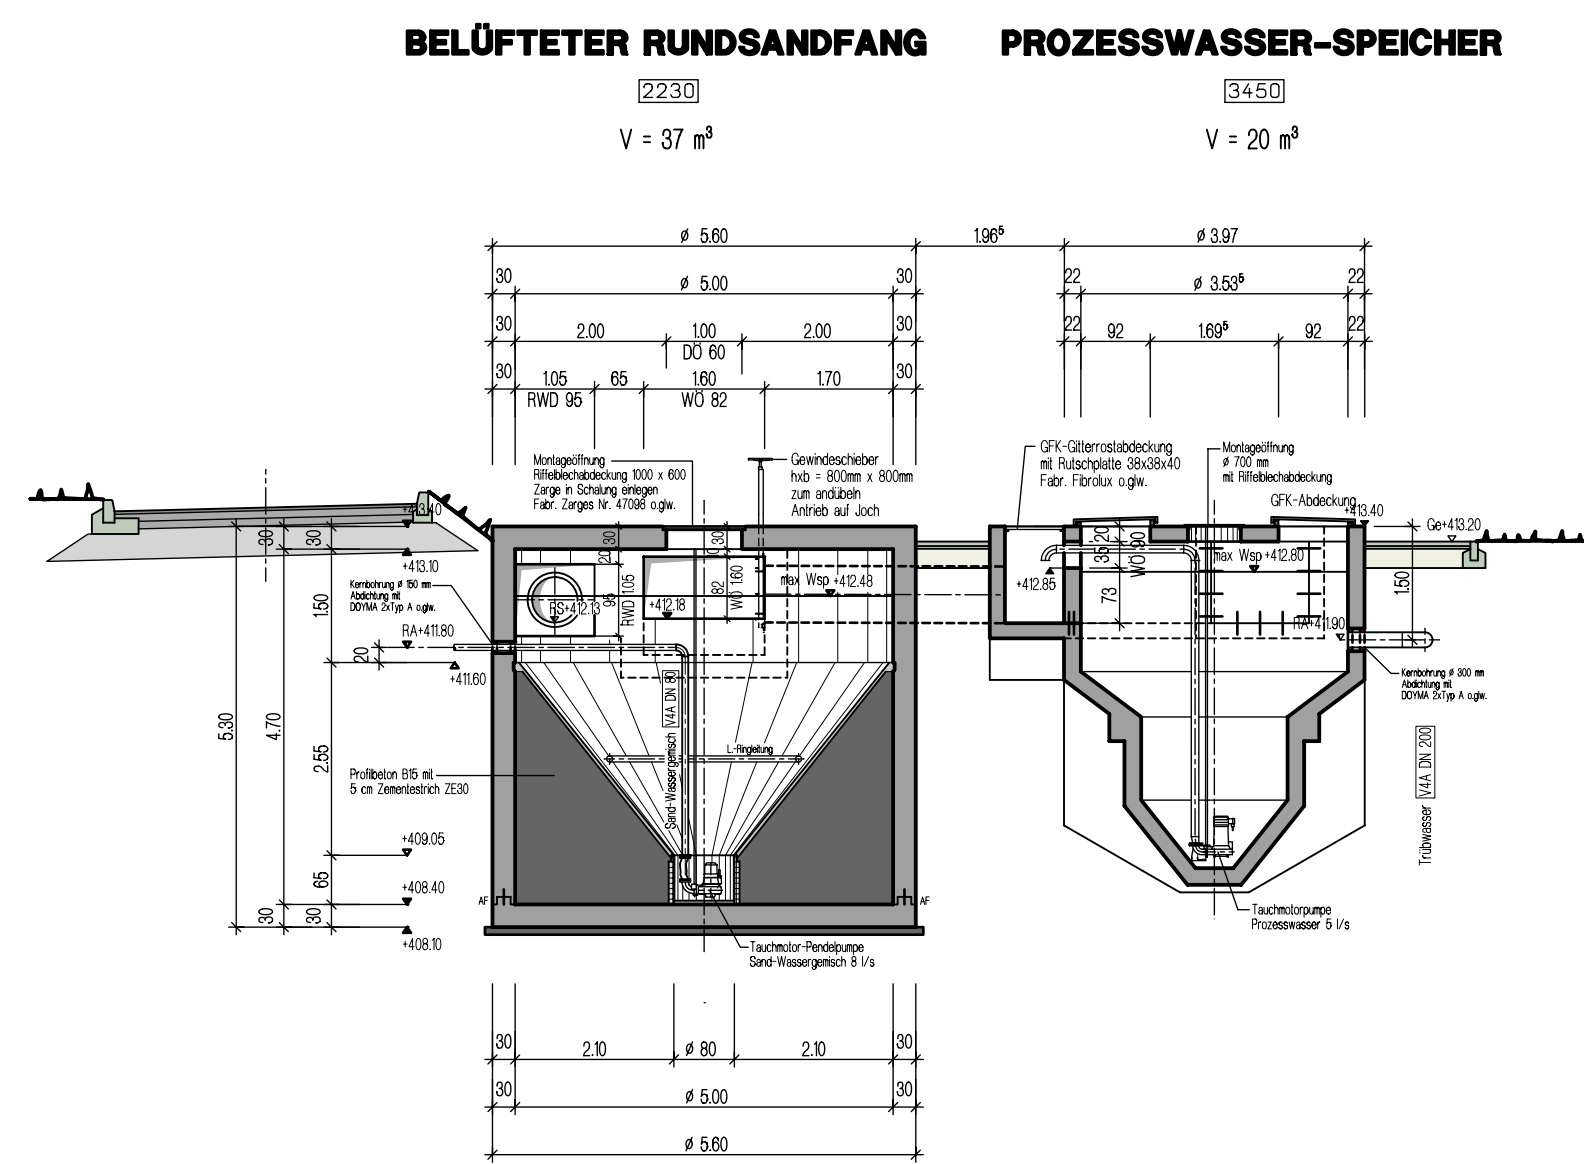


SCHNITT C-C

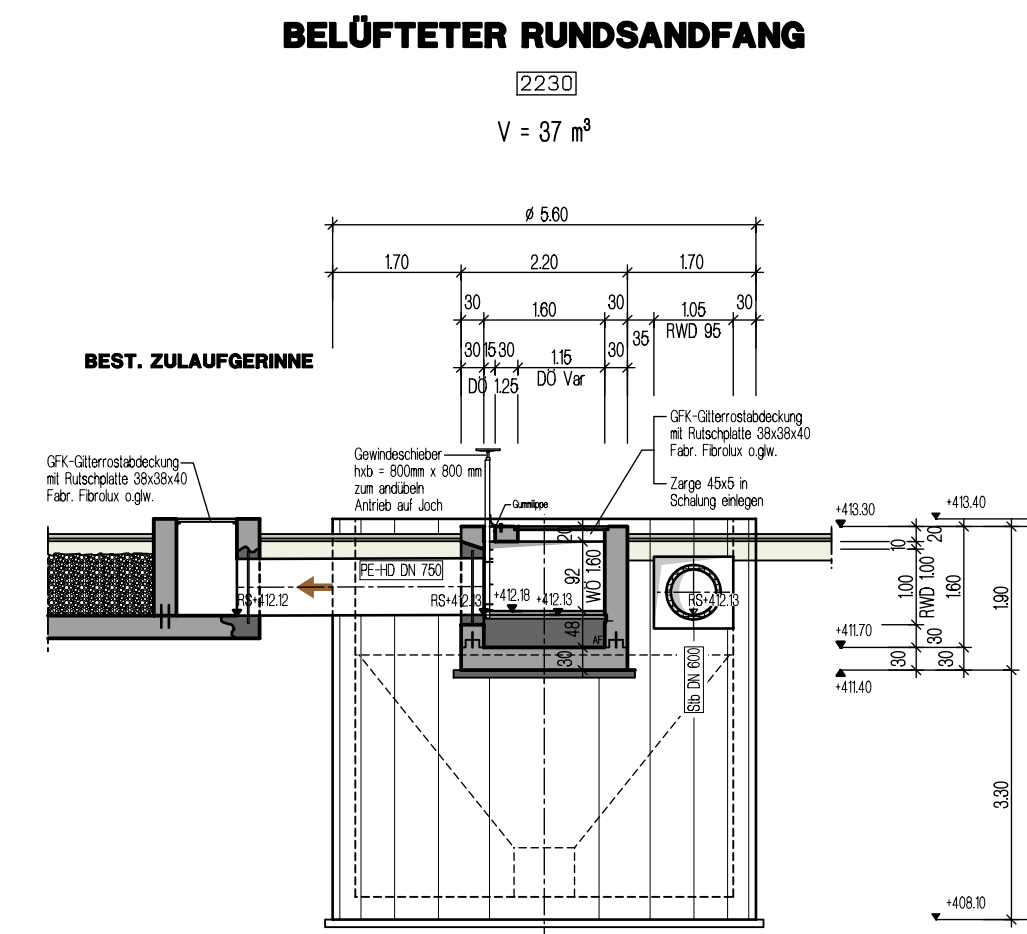


SCHNITT D-D

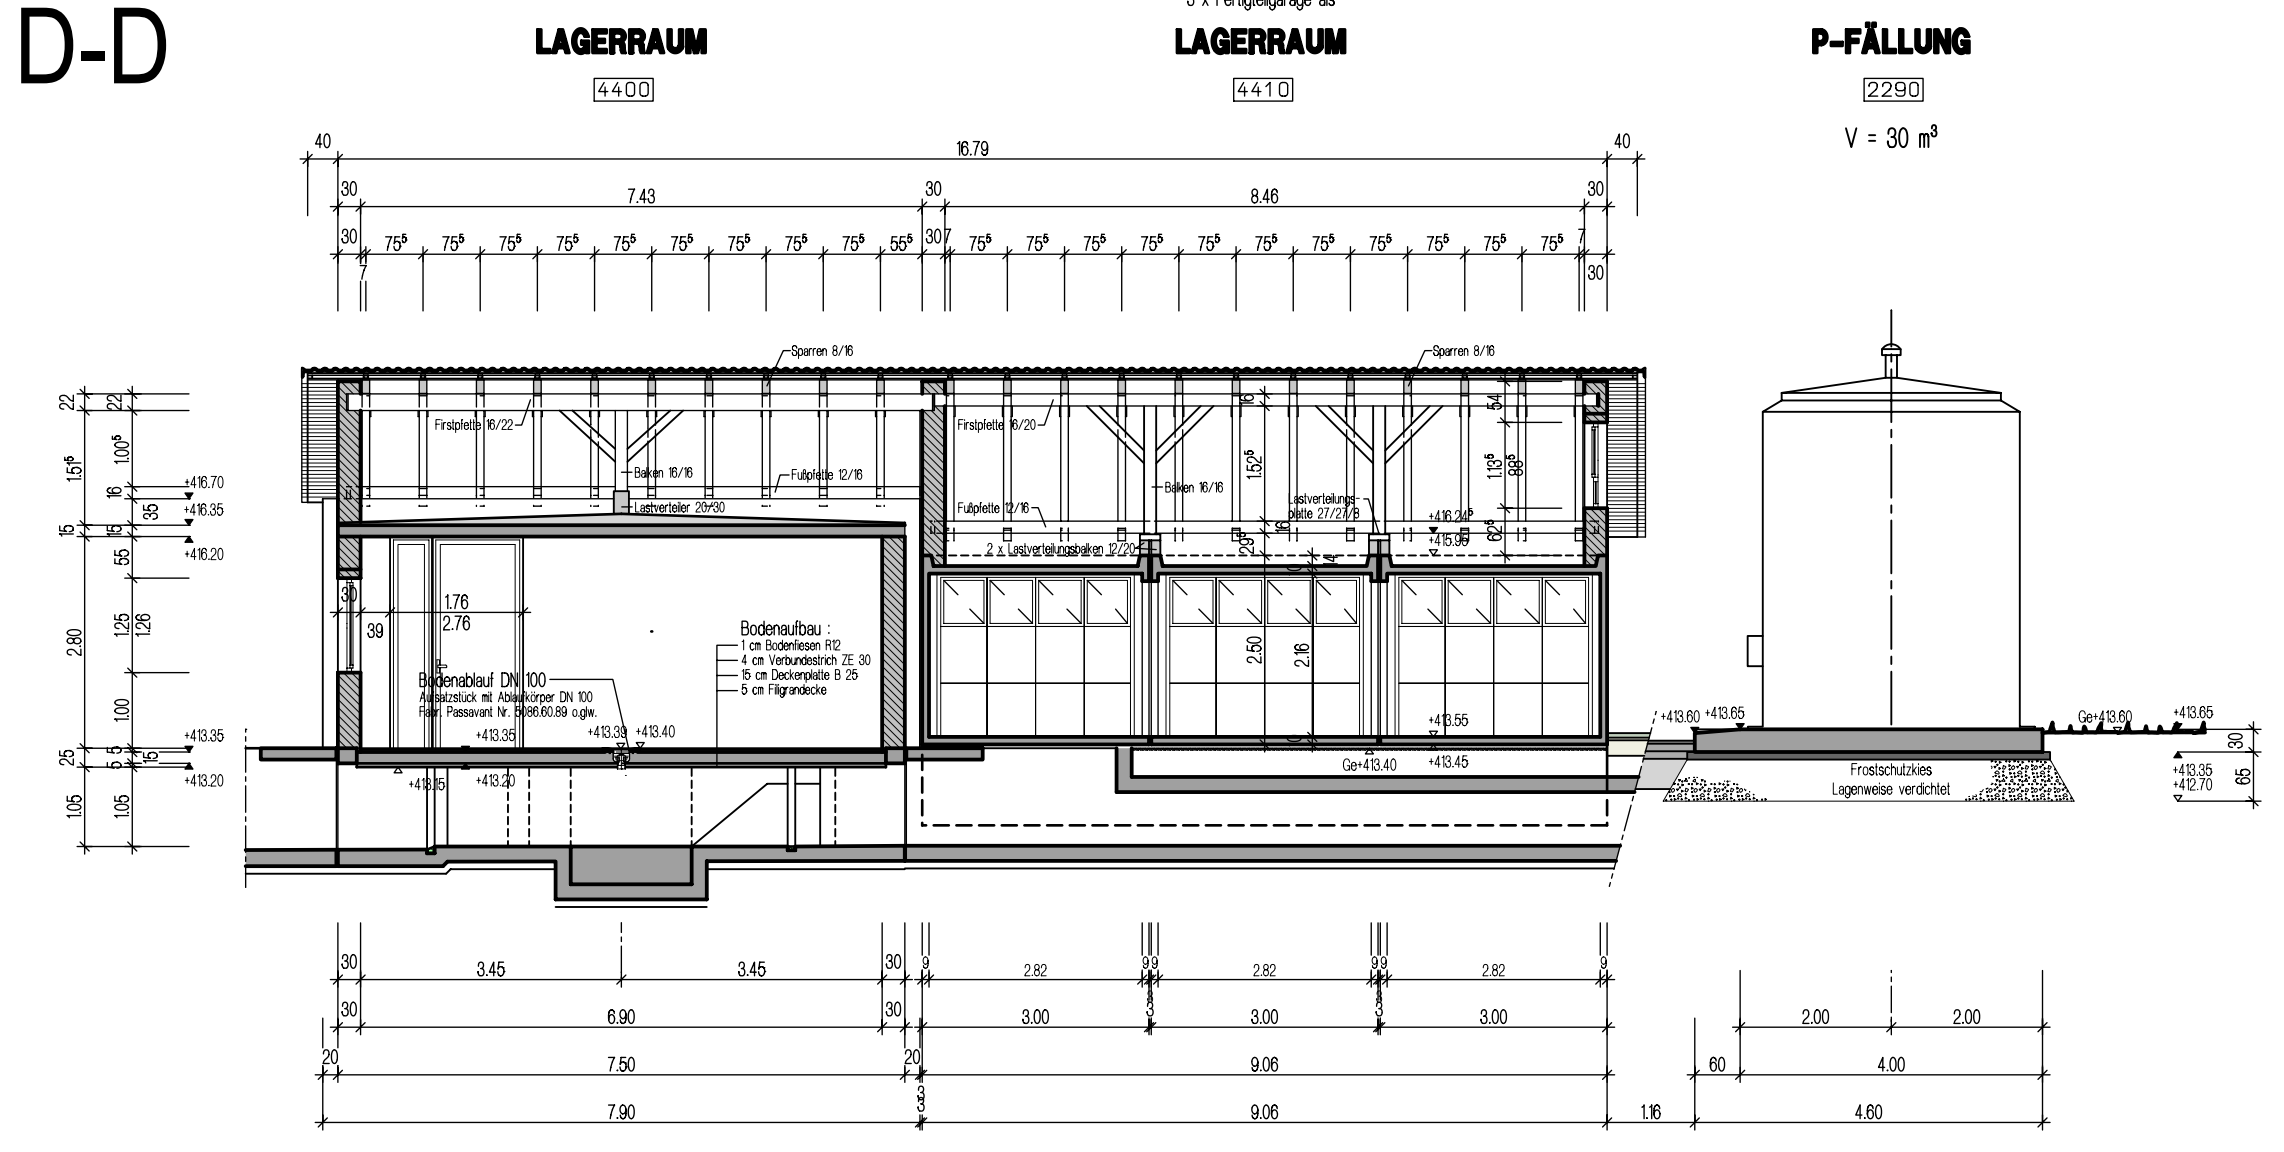


SCHNITT E-E

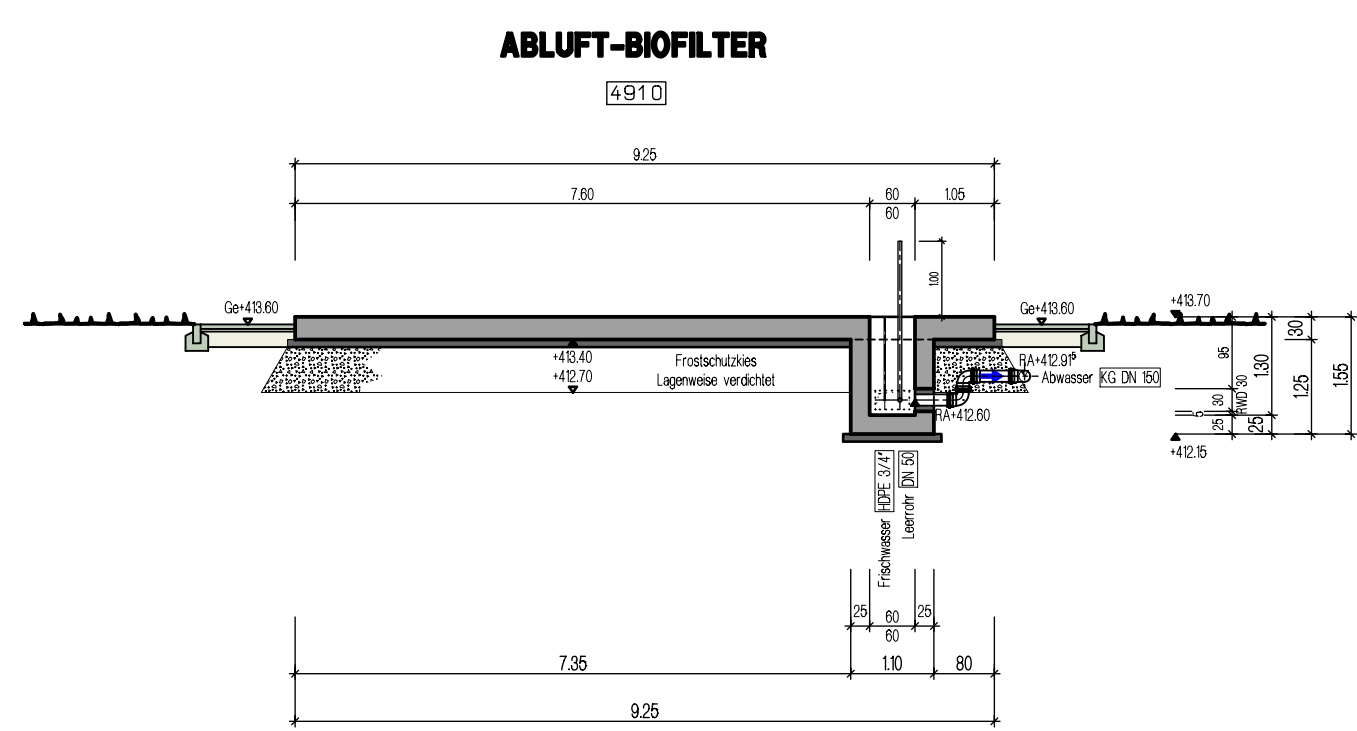


SCHNITT F-F

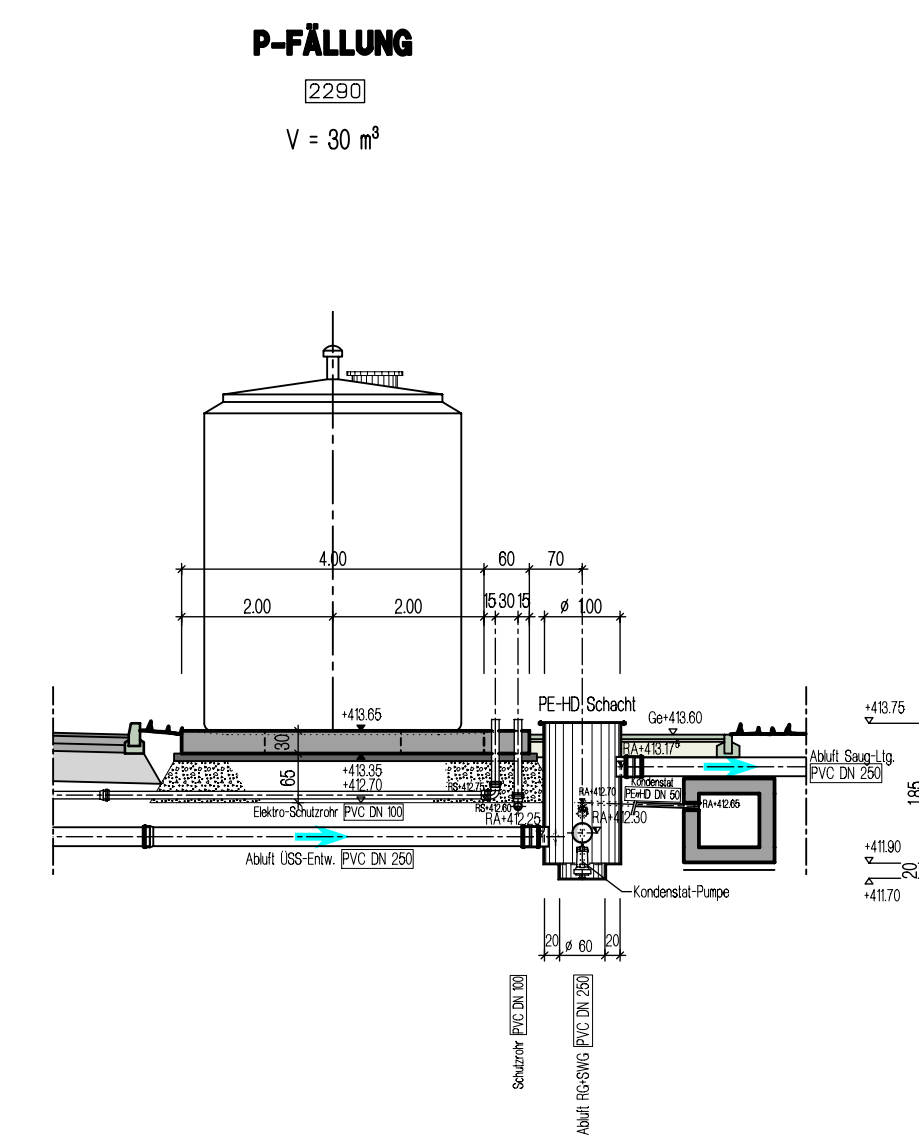


SCHNITT G-G

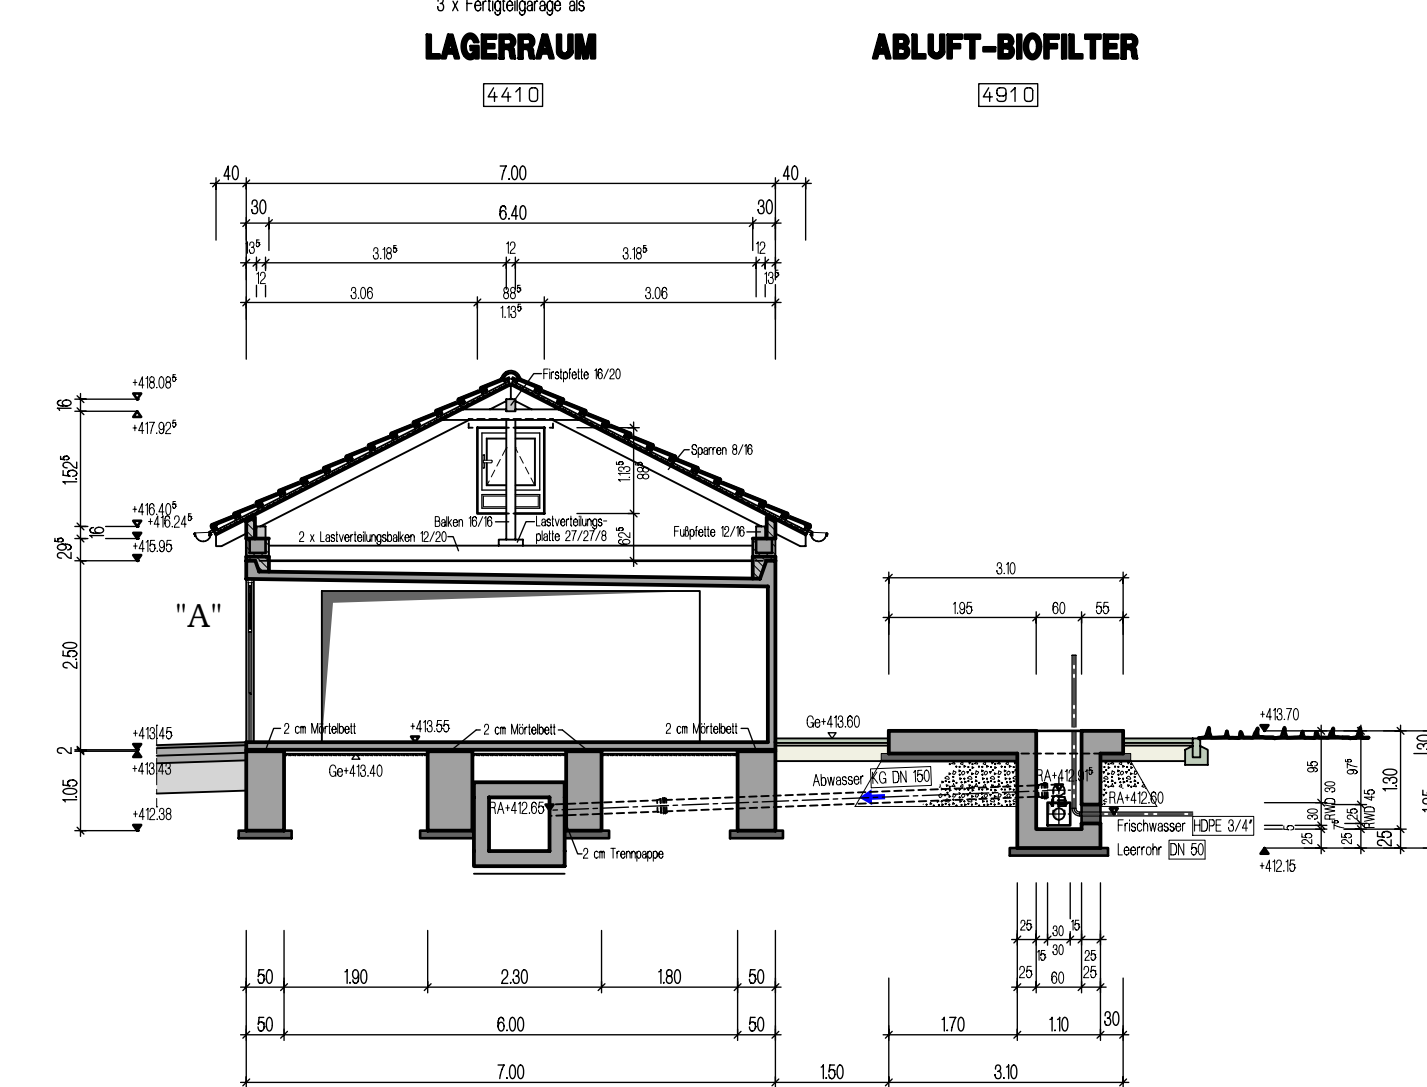


SCHNITT H-H


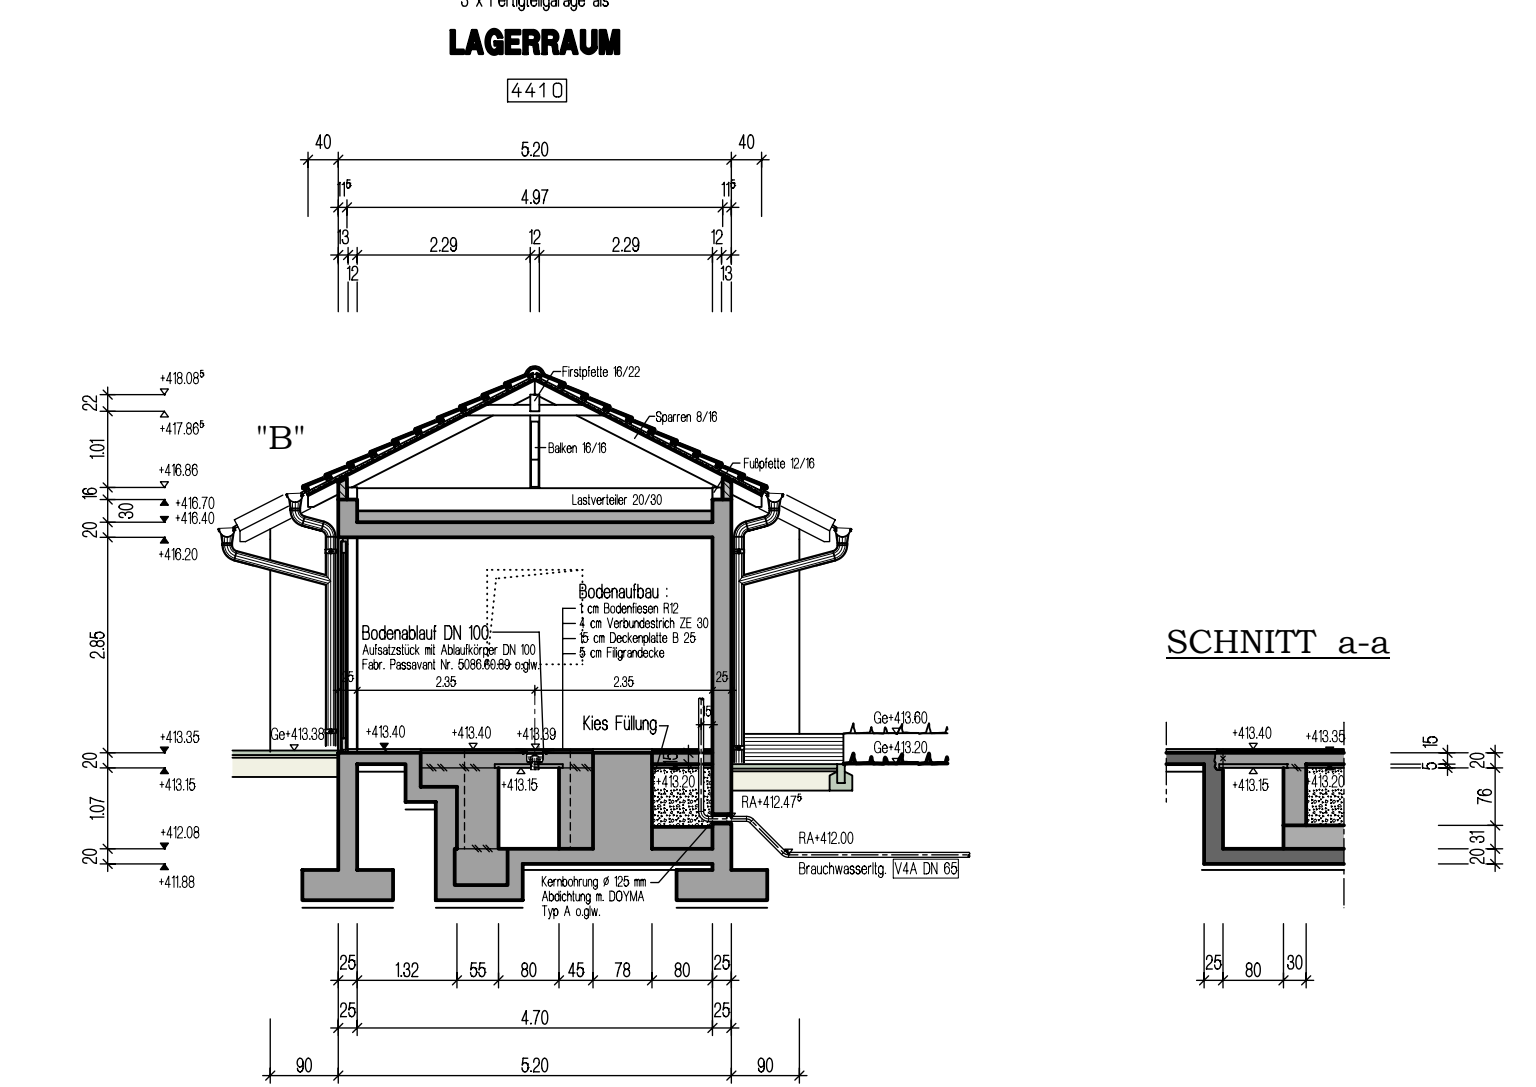



GRUNDRISS ERDGESCHOOS

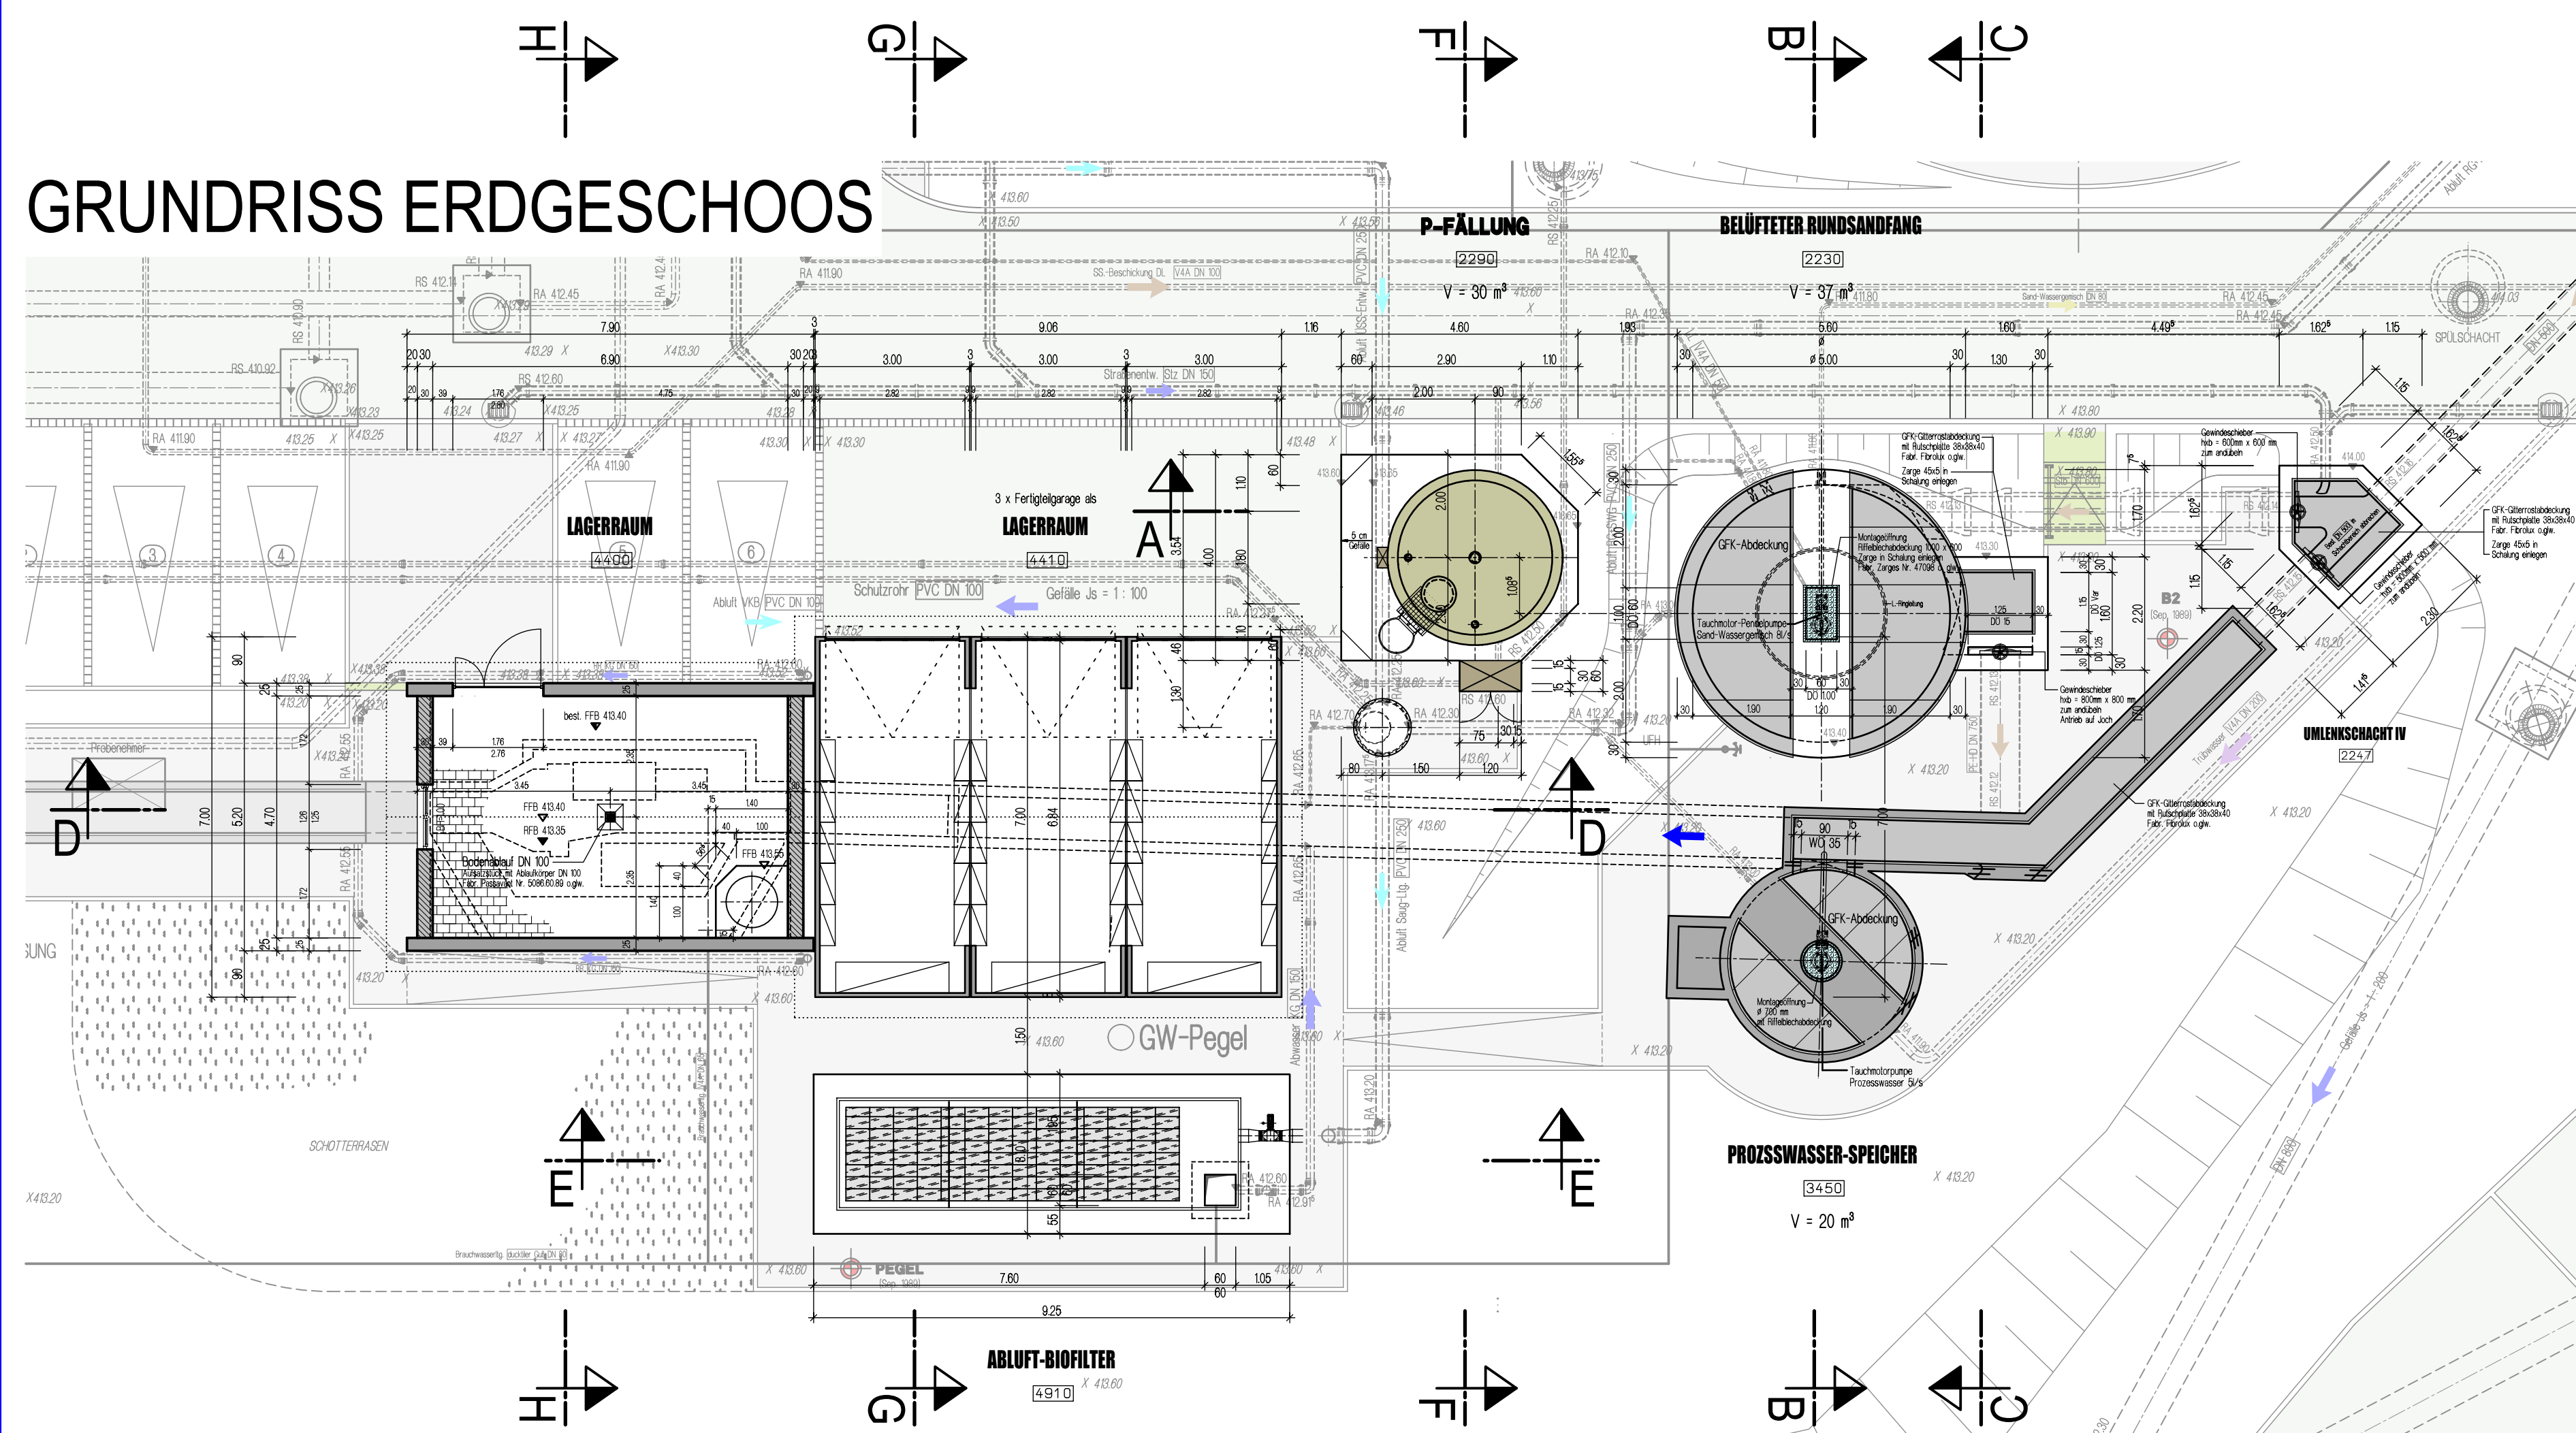

GRUNDRISS KELLERGESCHOOS

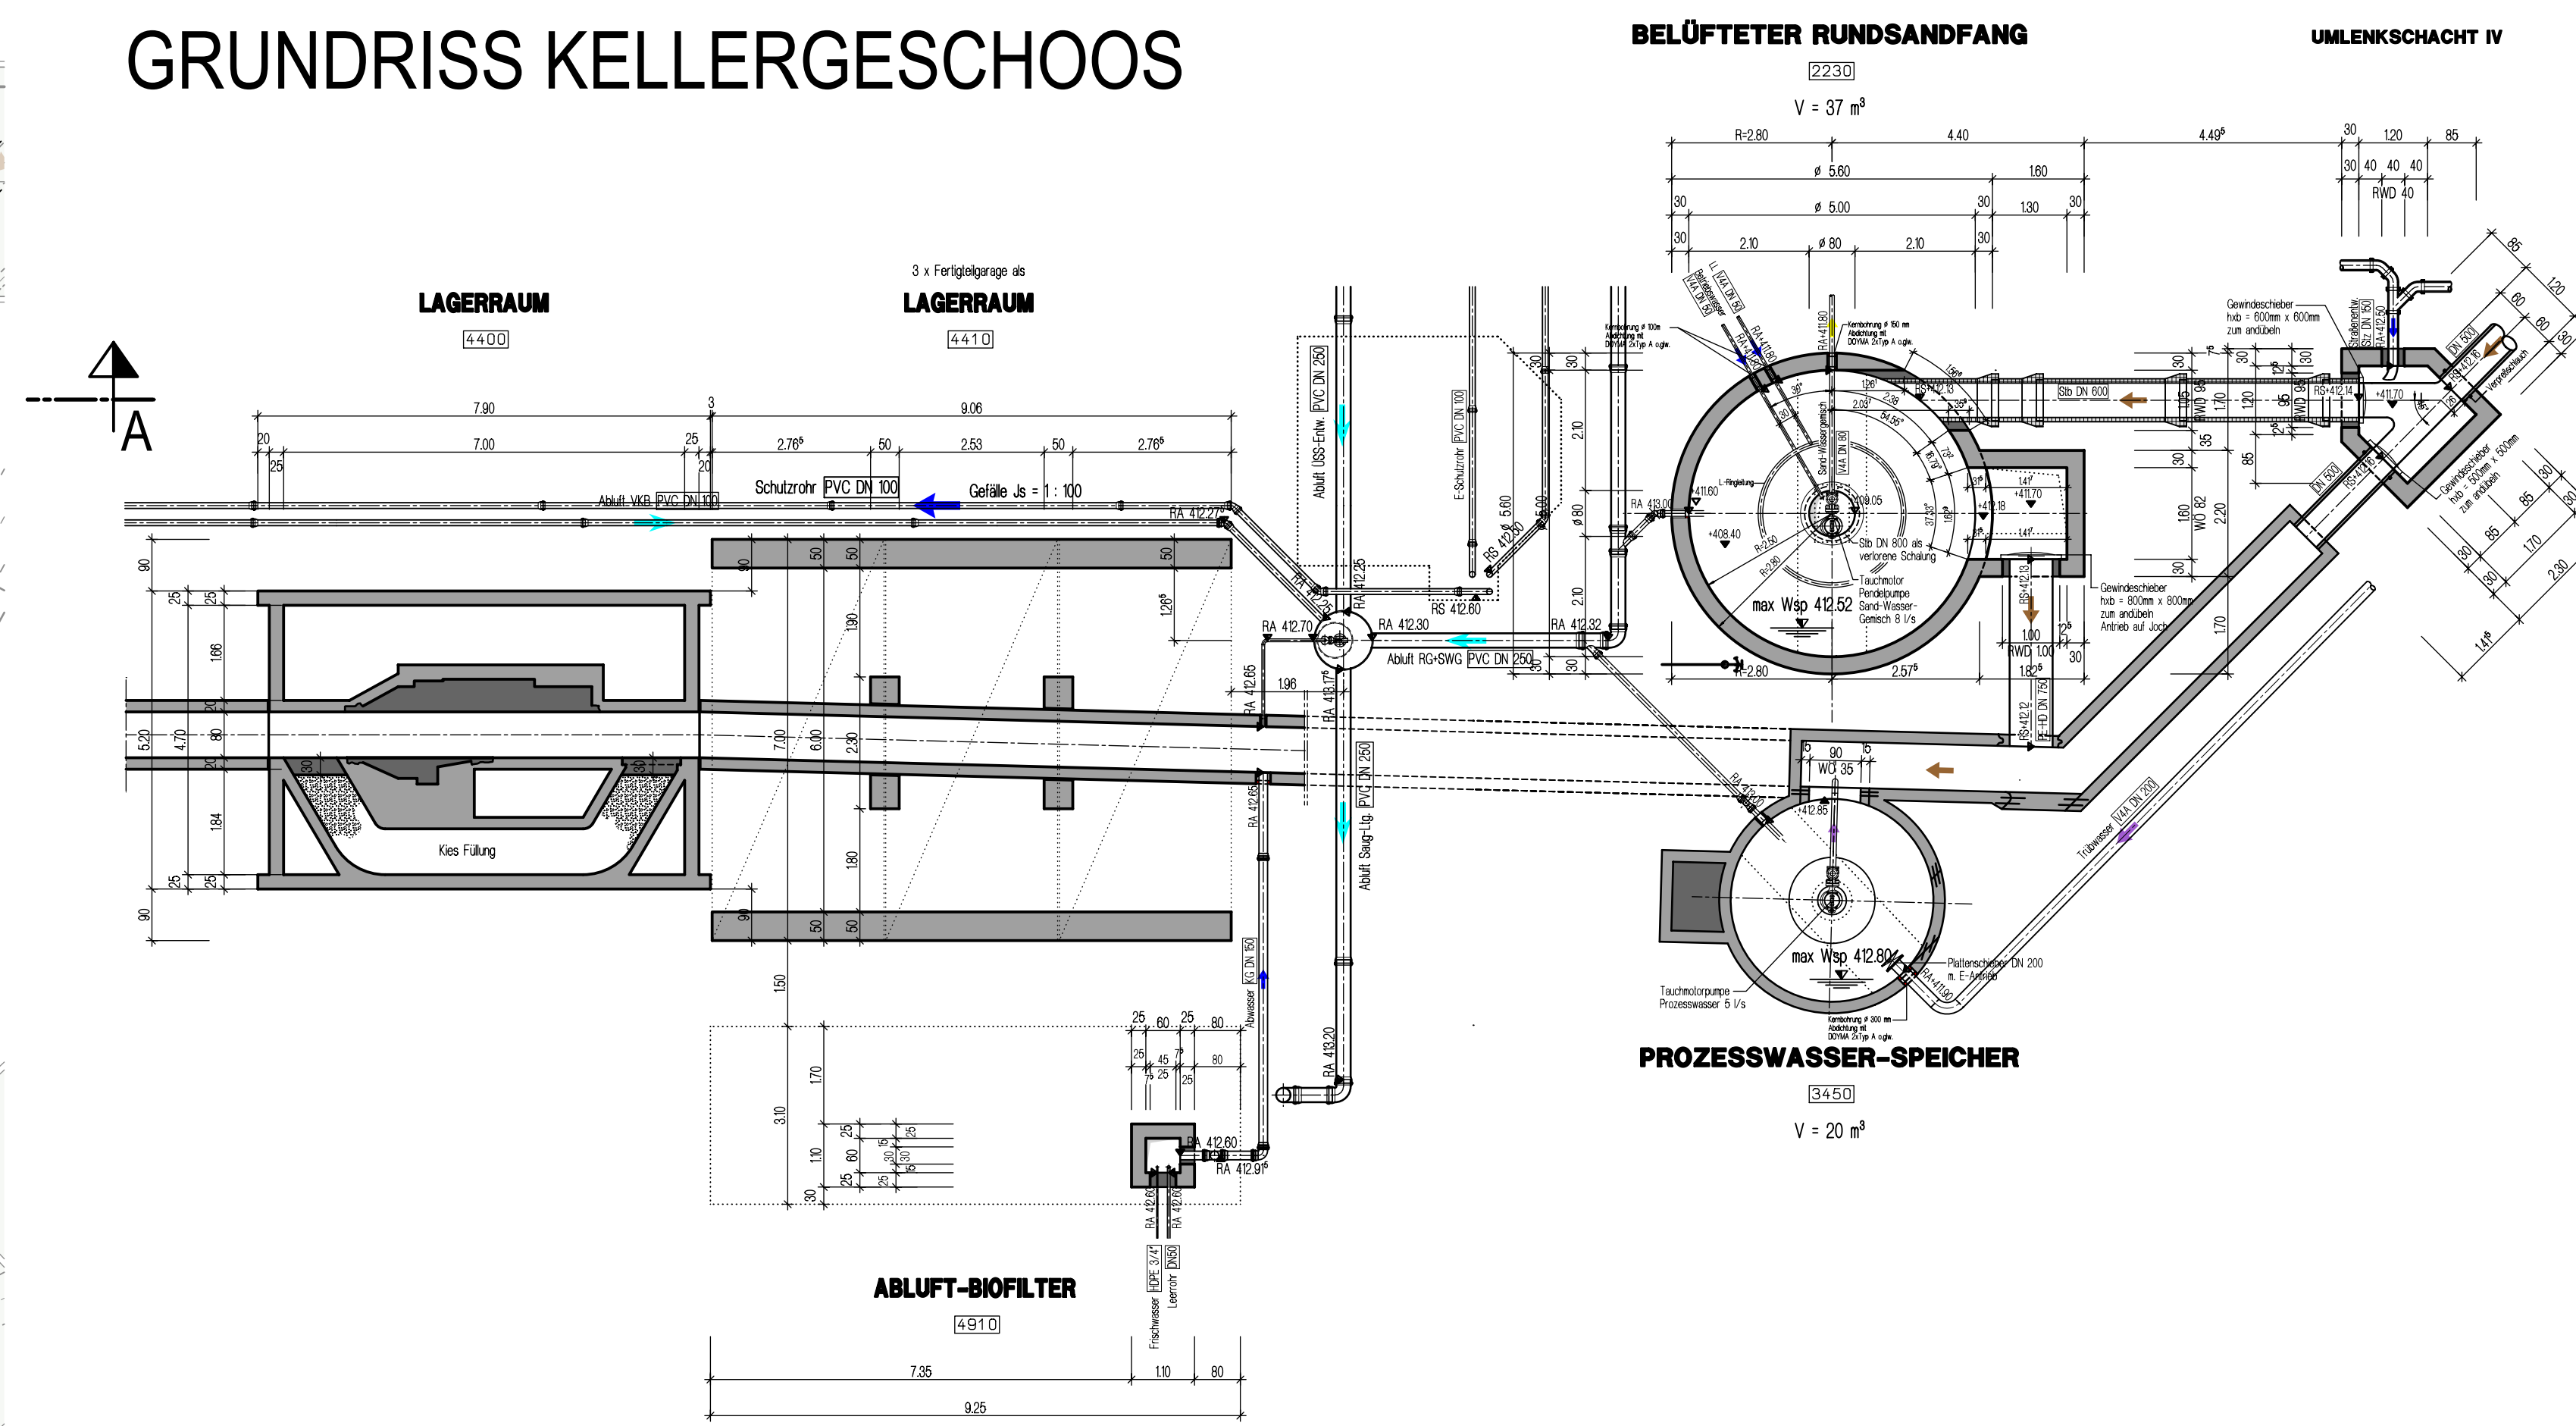

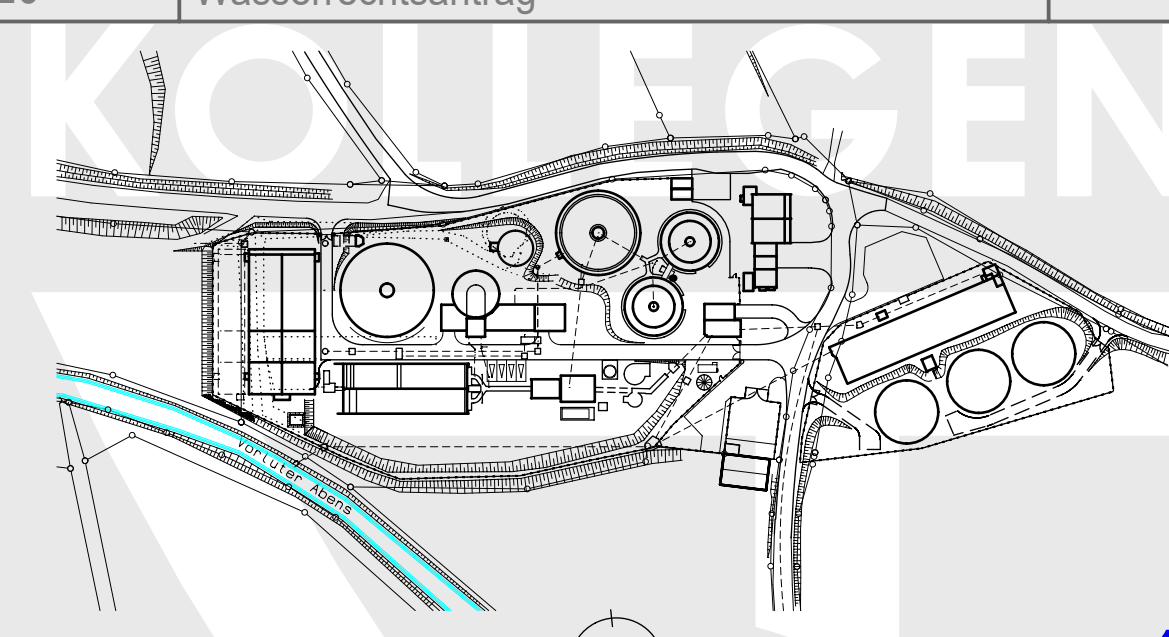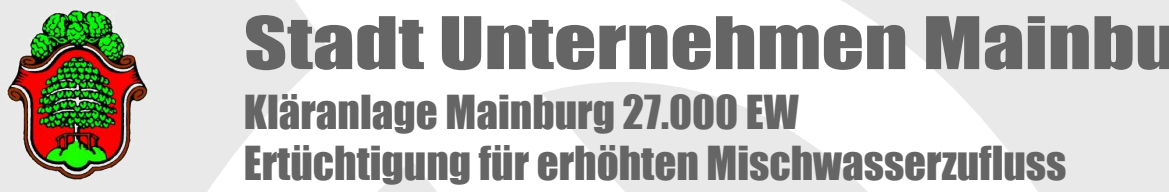Planname Sandfang, PW-Speicher, P-Fällung		
Plannummer 520	Leistungsphase Wasserrechtsantrag	Index
		
Beilagennummer: 11		
		
Stadt Unternehmen Mainburg Kläranlage Mainburg 27.000 EW Ertrüchtigung für erhöhten Mischwasserzufluss		
Bau teil	Sandfang, PW-Speicher, P-Fällung	
Leistungsphase	Wasserrechtsantrag	
Planart	Grundrisse und Schnitte	
Hauptplaner	 DÖNSER + AIGNER + KOLLEGEN Ingenieurplanungsgruppe GmbH Tel. 089/552264-0 Fax. 089/5501951 Baierbrunner Str. 3 81379 MÜNCHEN	
Auftraggeber	SUM Stadtunternehmen Mainburg Vorstand Ulrich Dempf Marktplatz 1-4 84048 Mainburg	Datum 03.07.2020 Freigebe M. Lerner