


ANSICHT VON NORDEN

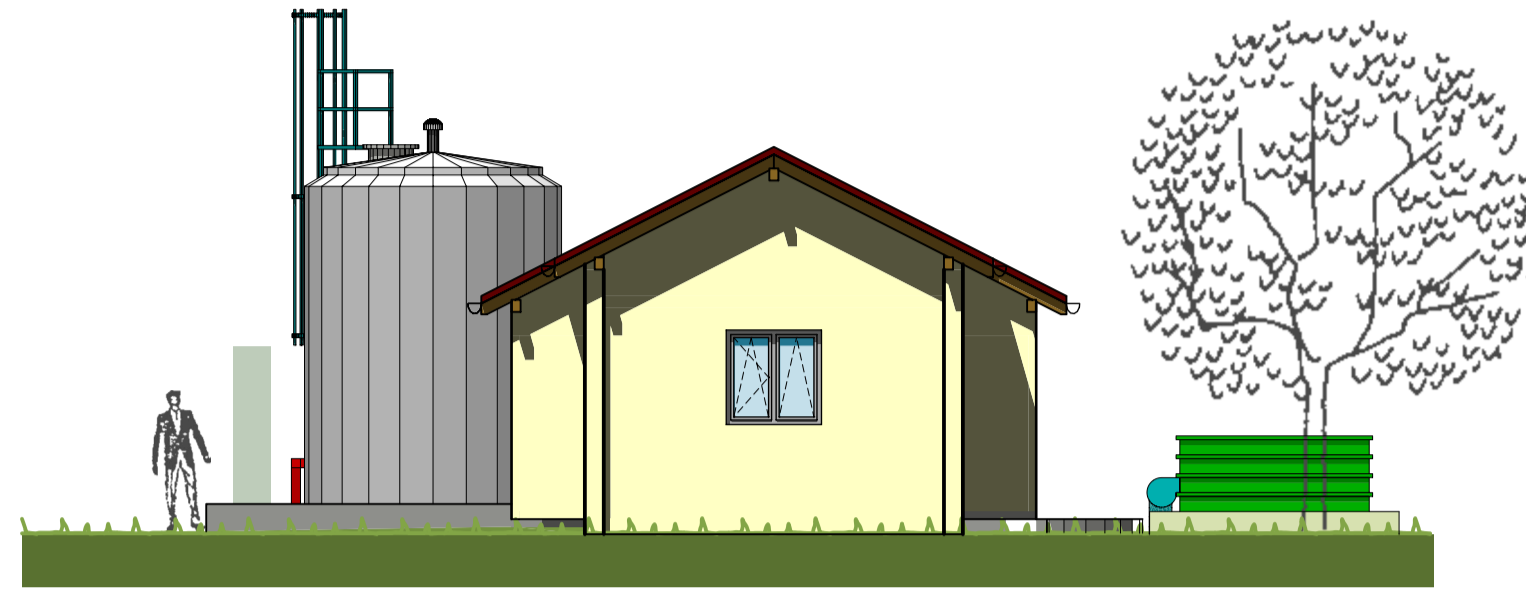

ANSICHT VON OSTEN




BELÜFTETER RUNDSANDFANG

3 FT-GARAGEN ALS LAGER

besteh. FEINRECHENGEBAUDE

ANSICHT VON SÜDEN

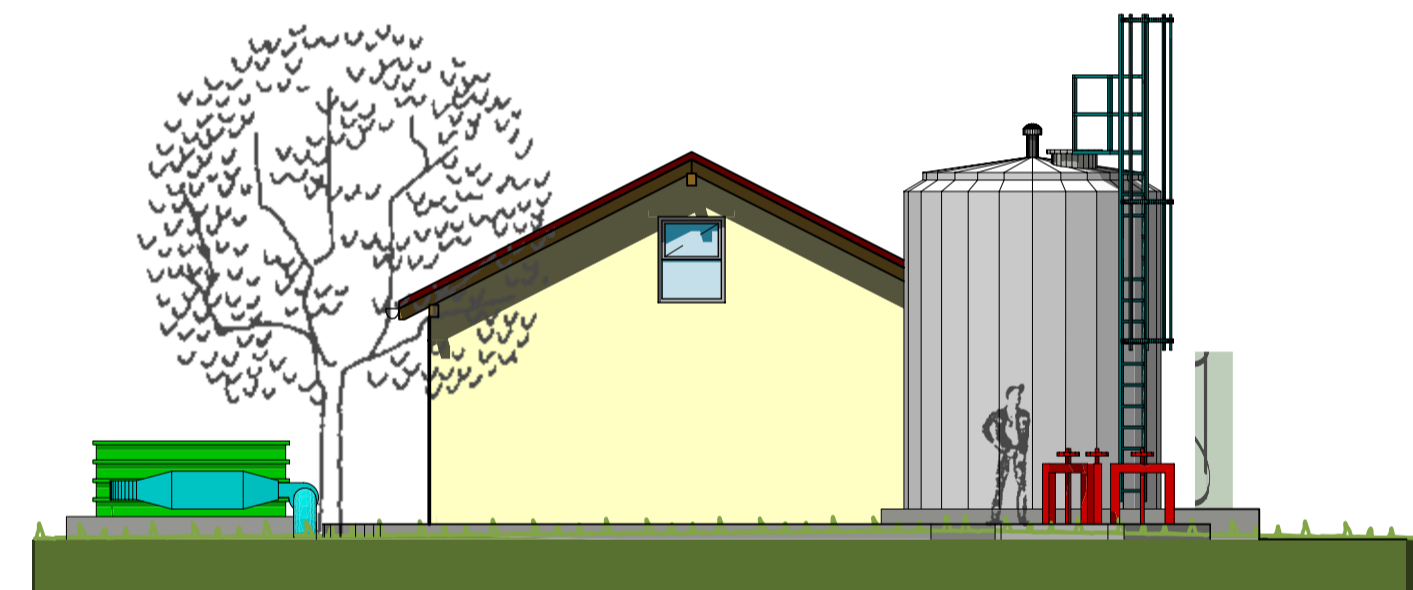


PROZESSWASSER-SPEICHER

3 FT-GARAGEN ALS LAGER

BELÜFTETER RUNDSANDFANG

ANSICHT VON WESTEN

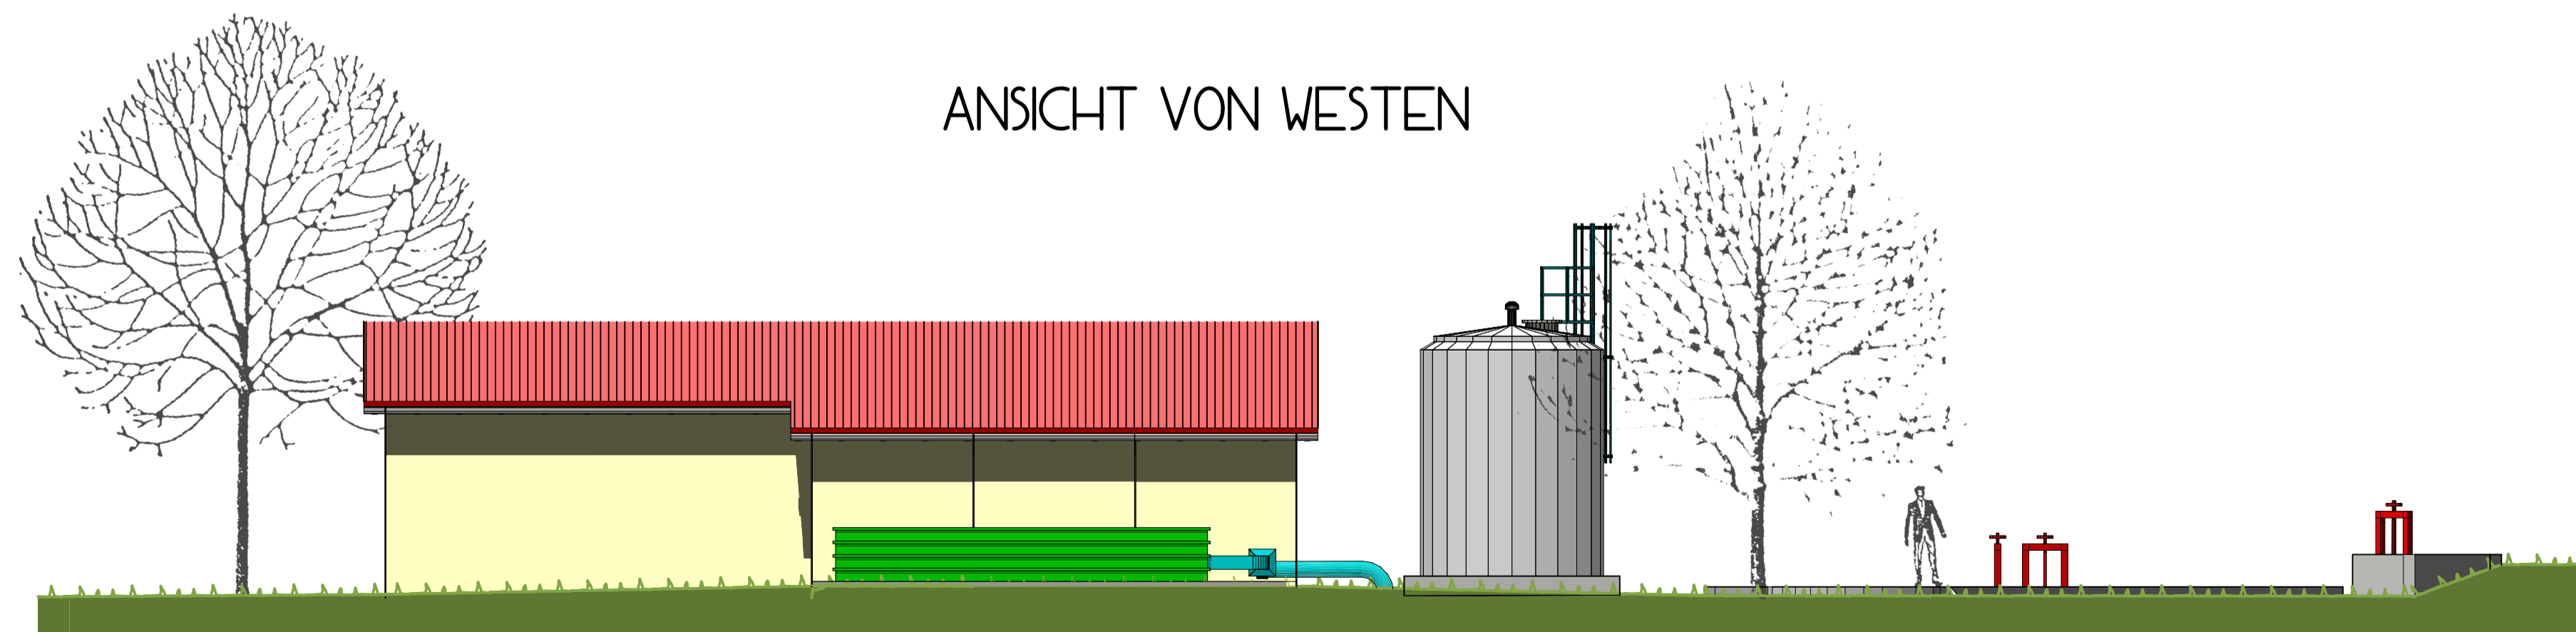

3 FT-GARAGEN ALS LAGER

PROZESSWASSER-SPEICHER

Planname Sandfang, PW-Speicher, P-Fällung		
Plannummer 521	Leistungsphase Wasserrechtsantrag	Index
		Beilagennummer: 12
<b>Stadt Unternehmen Mainburg</b> Kläranlage Mainburg 27.000 EW Ertüchtigung für erhöhten Mischwasserzufluss		
Bauteil	Sandfang, PW-Speicher, P-Fällung	
Leistungsphase	Wasserrechtsantrag	
Planart	Ansichten	Maßstab 1:100 Format DIN A1
Hauptplaner	DÜNSER • AIGNER • KOLLEGEN Ingenieurplanungsgruppe GmbH Tel. 089/552264-0 Fax. 089/5501951 Baierbrunner Str.3 81379 MÜNCHEN	
Auftraggeber	SUM Stadtunternehmen Mainburg Vorstand Ulrich Dempf Marktplatz 1-4 84048 Mainburg	Datum Freigabe 03.07.2020 Ges. M. Lerner