




SCHNITT A-A

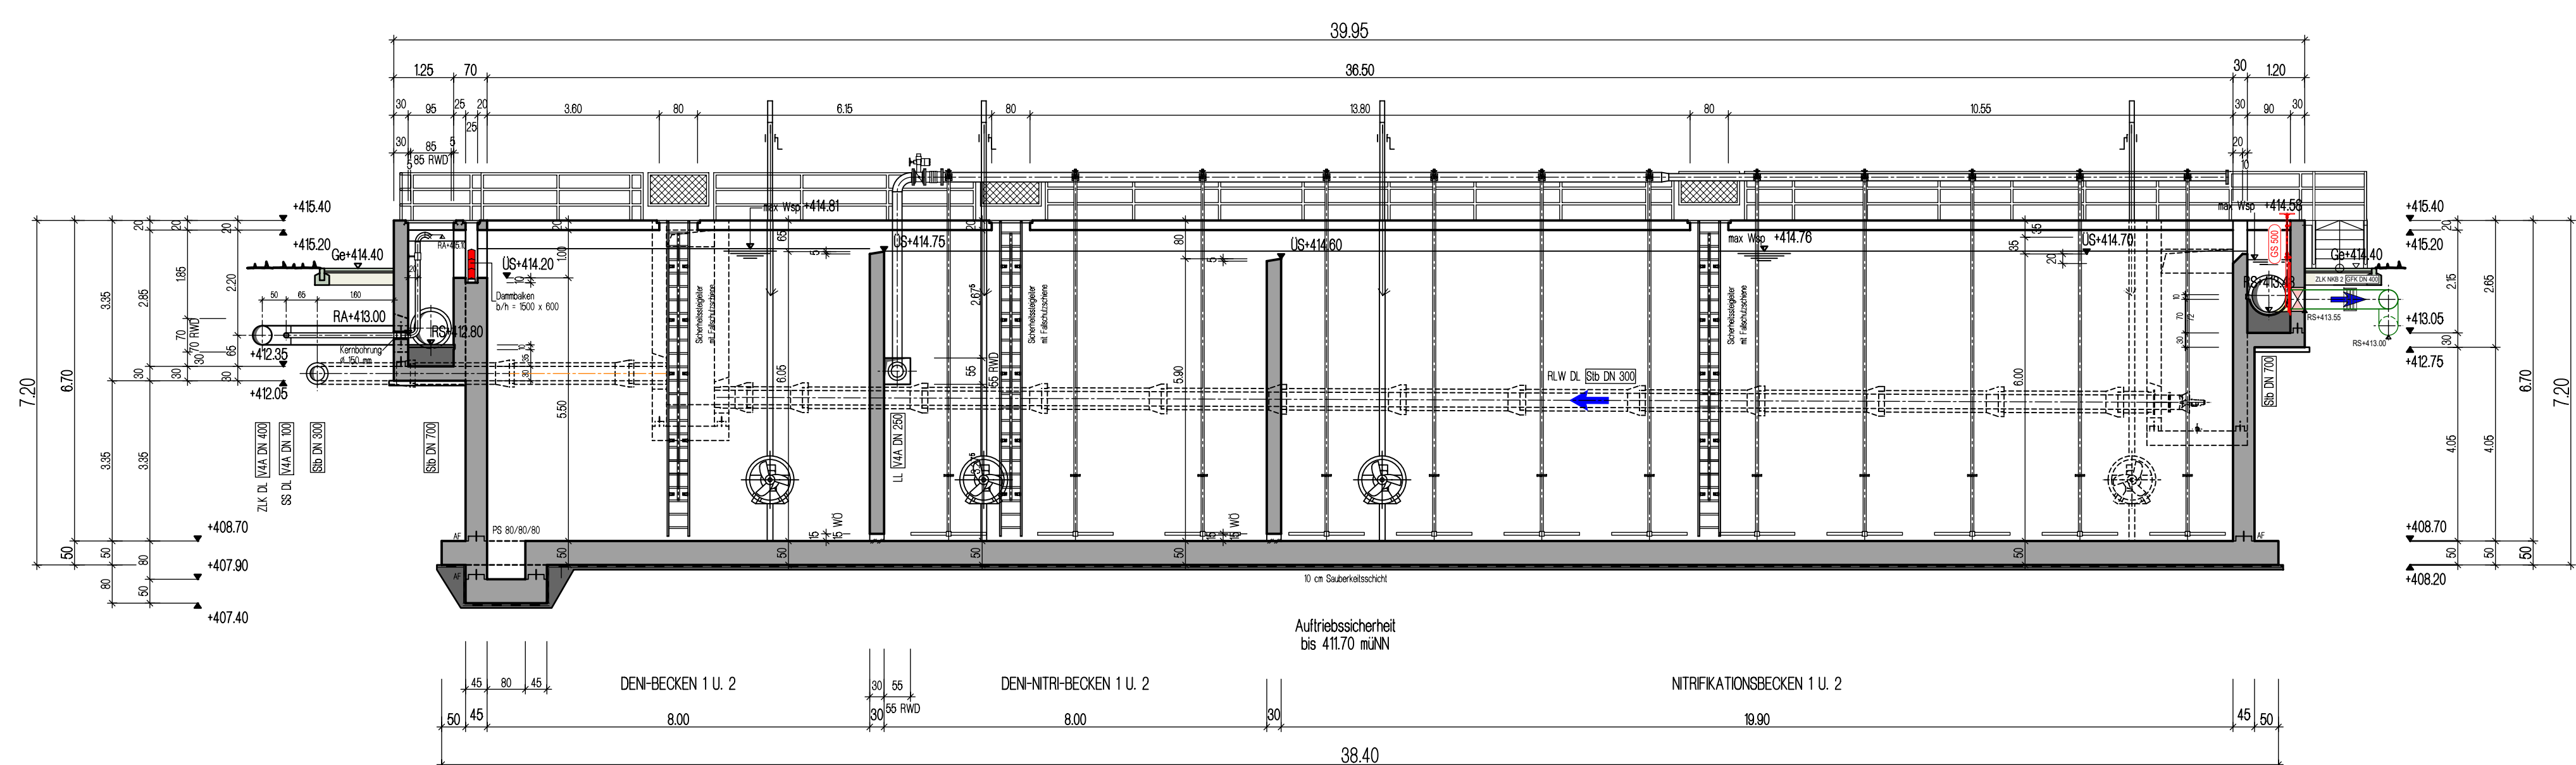


SCHNITT B-B

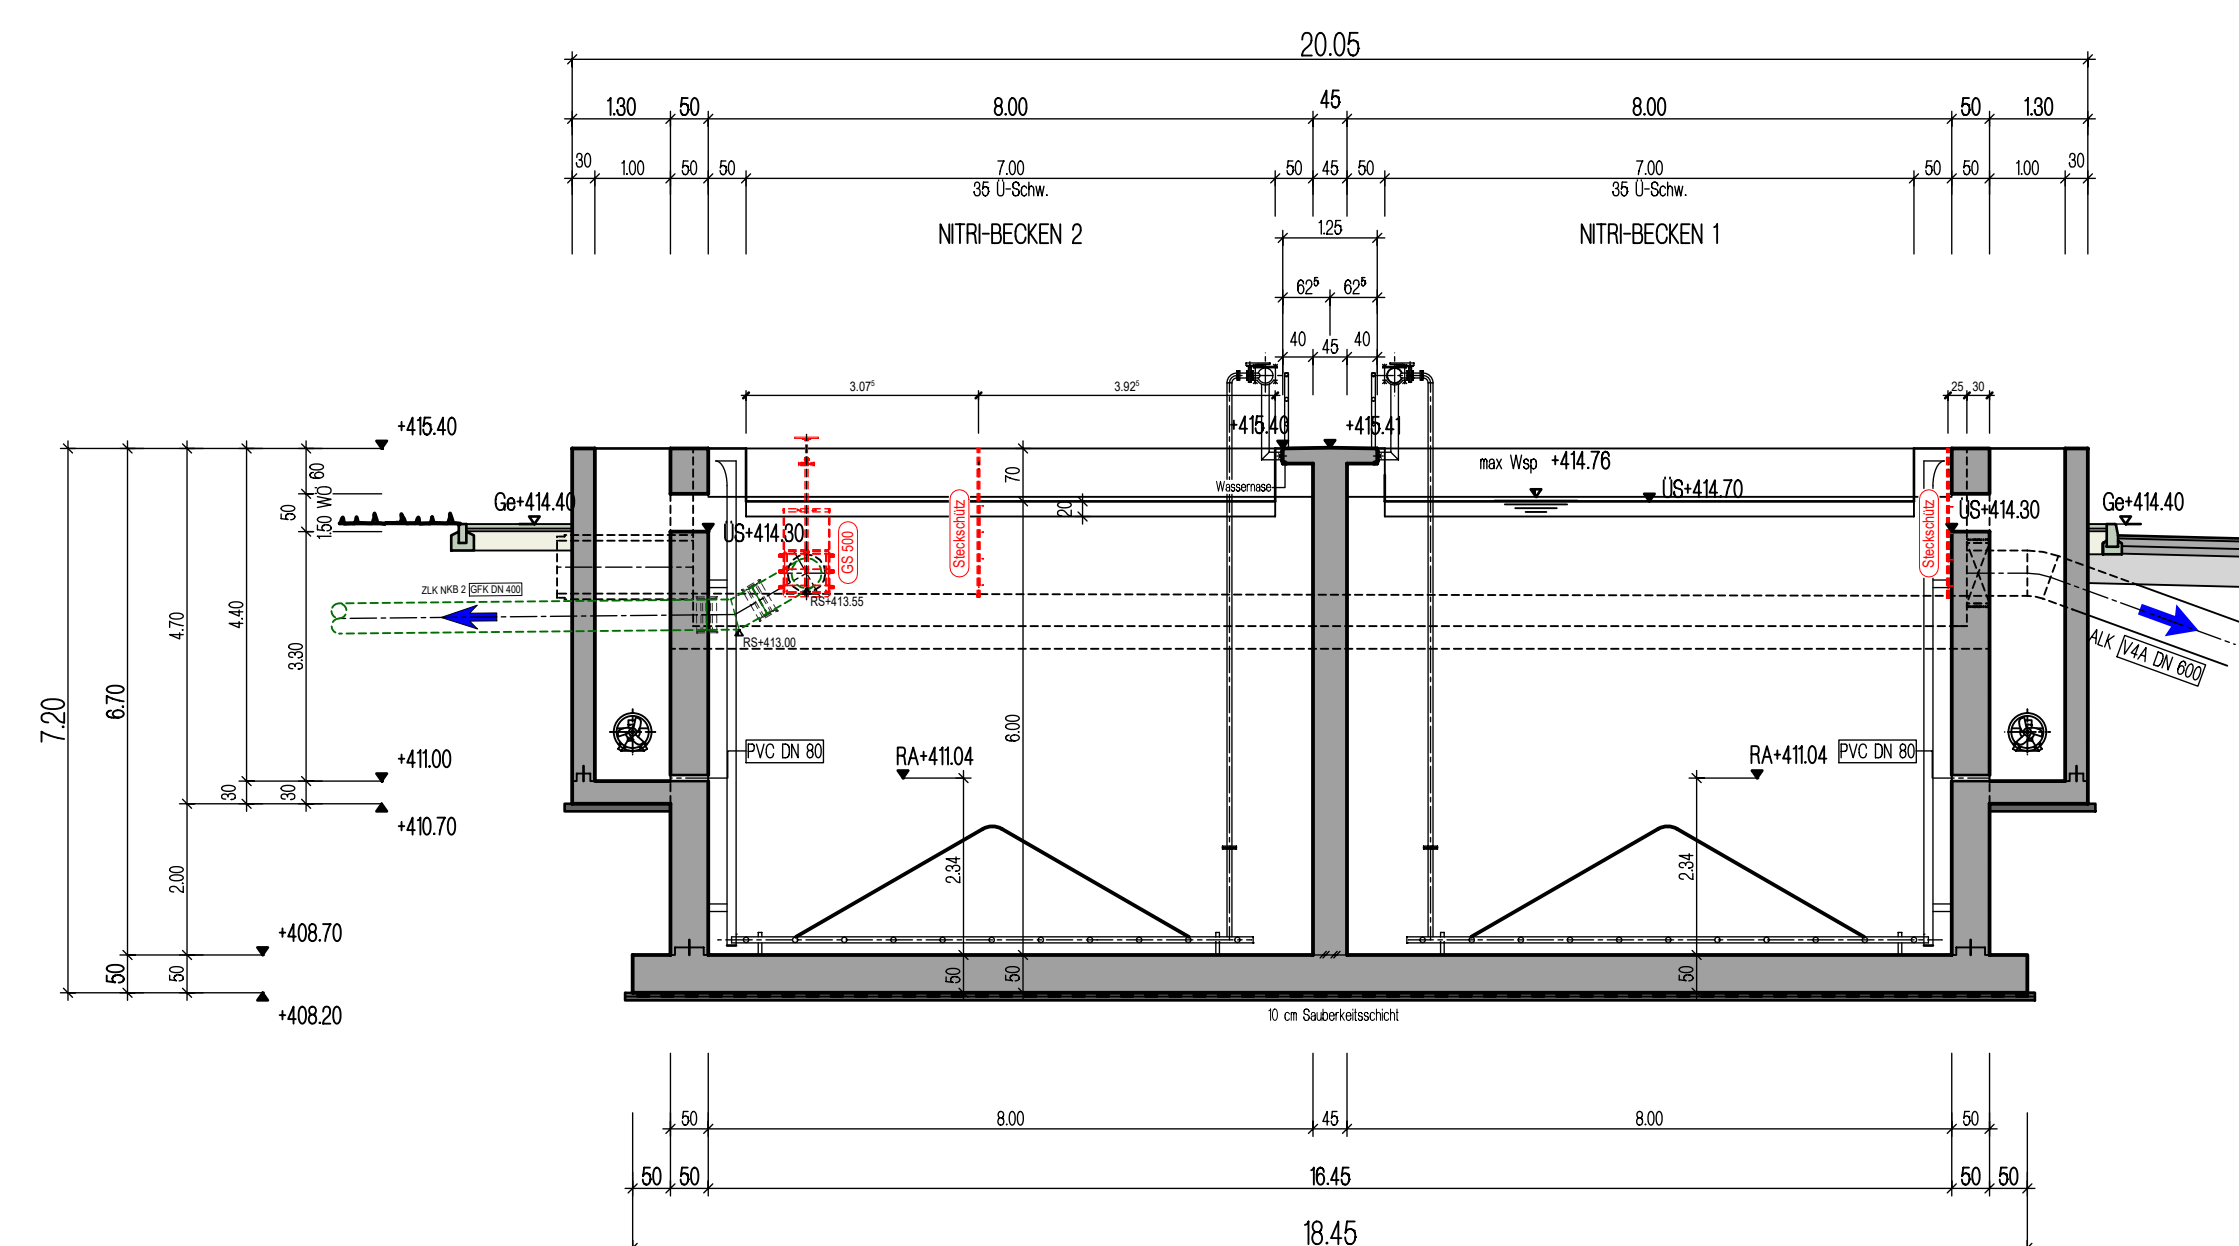


SCHNITT C-C

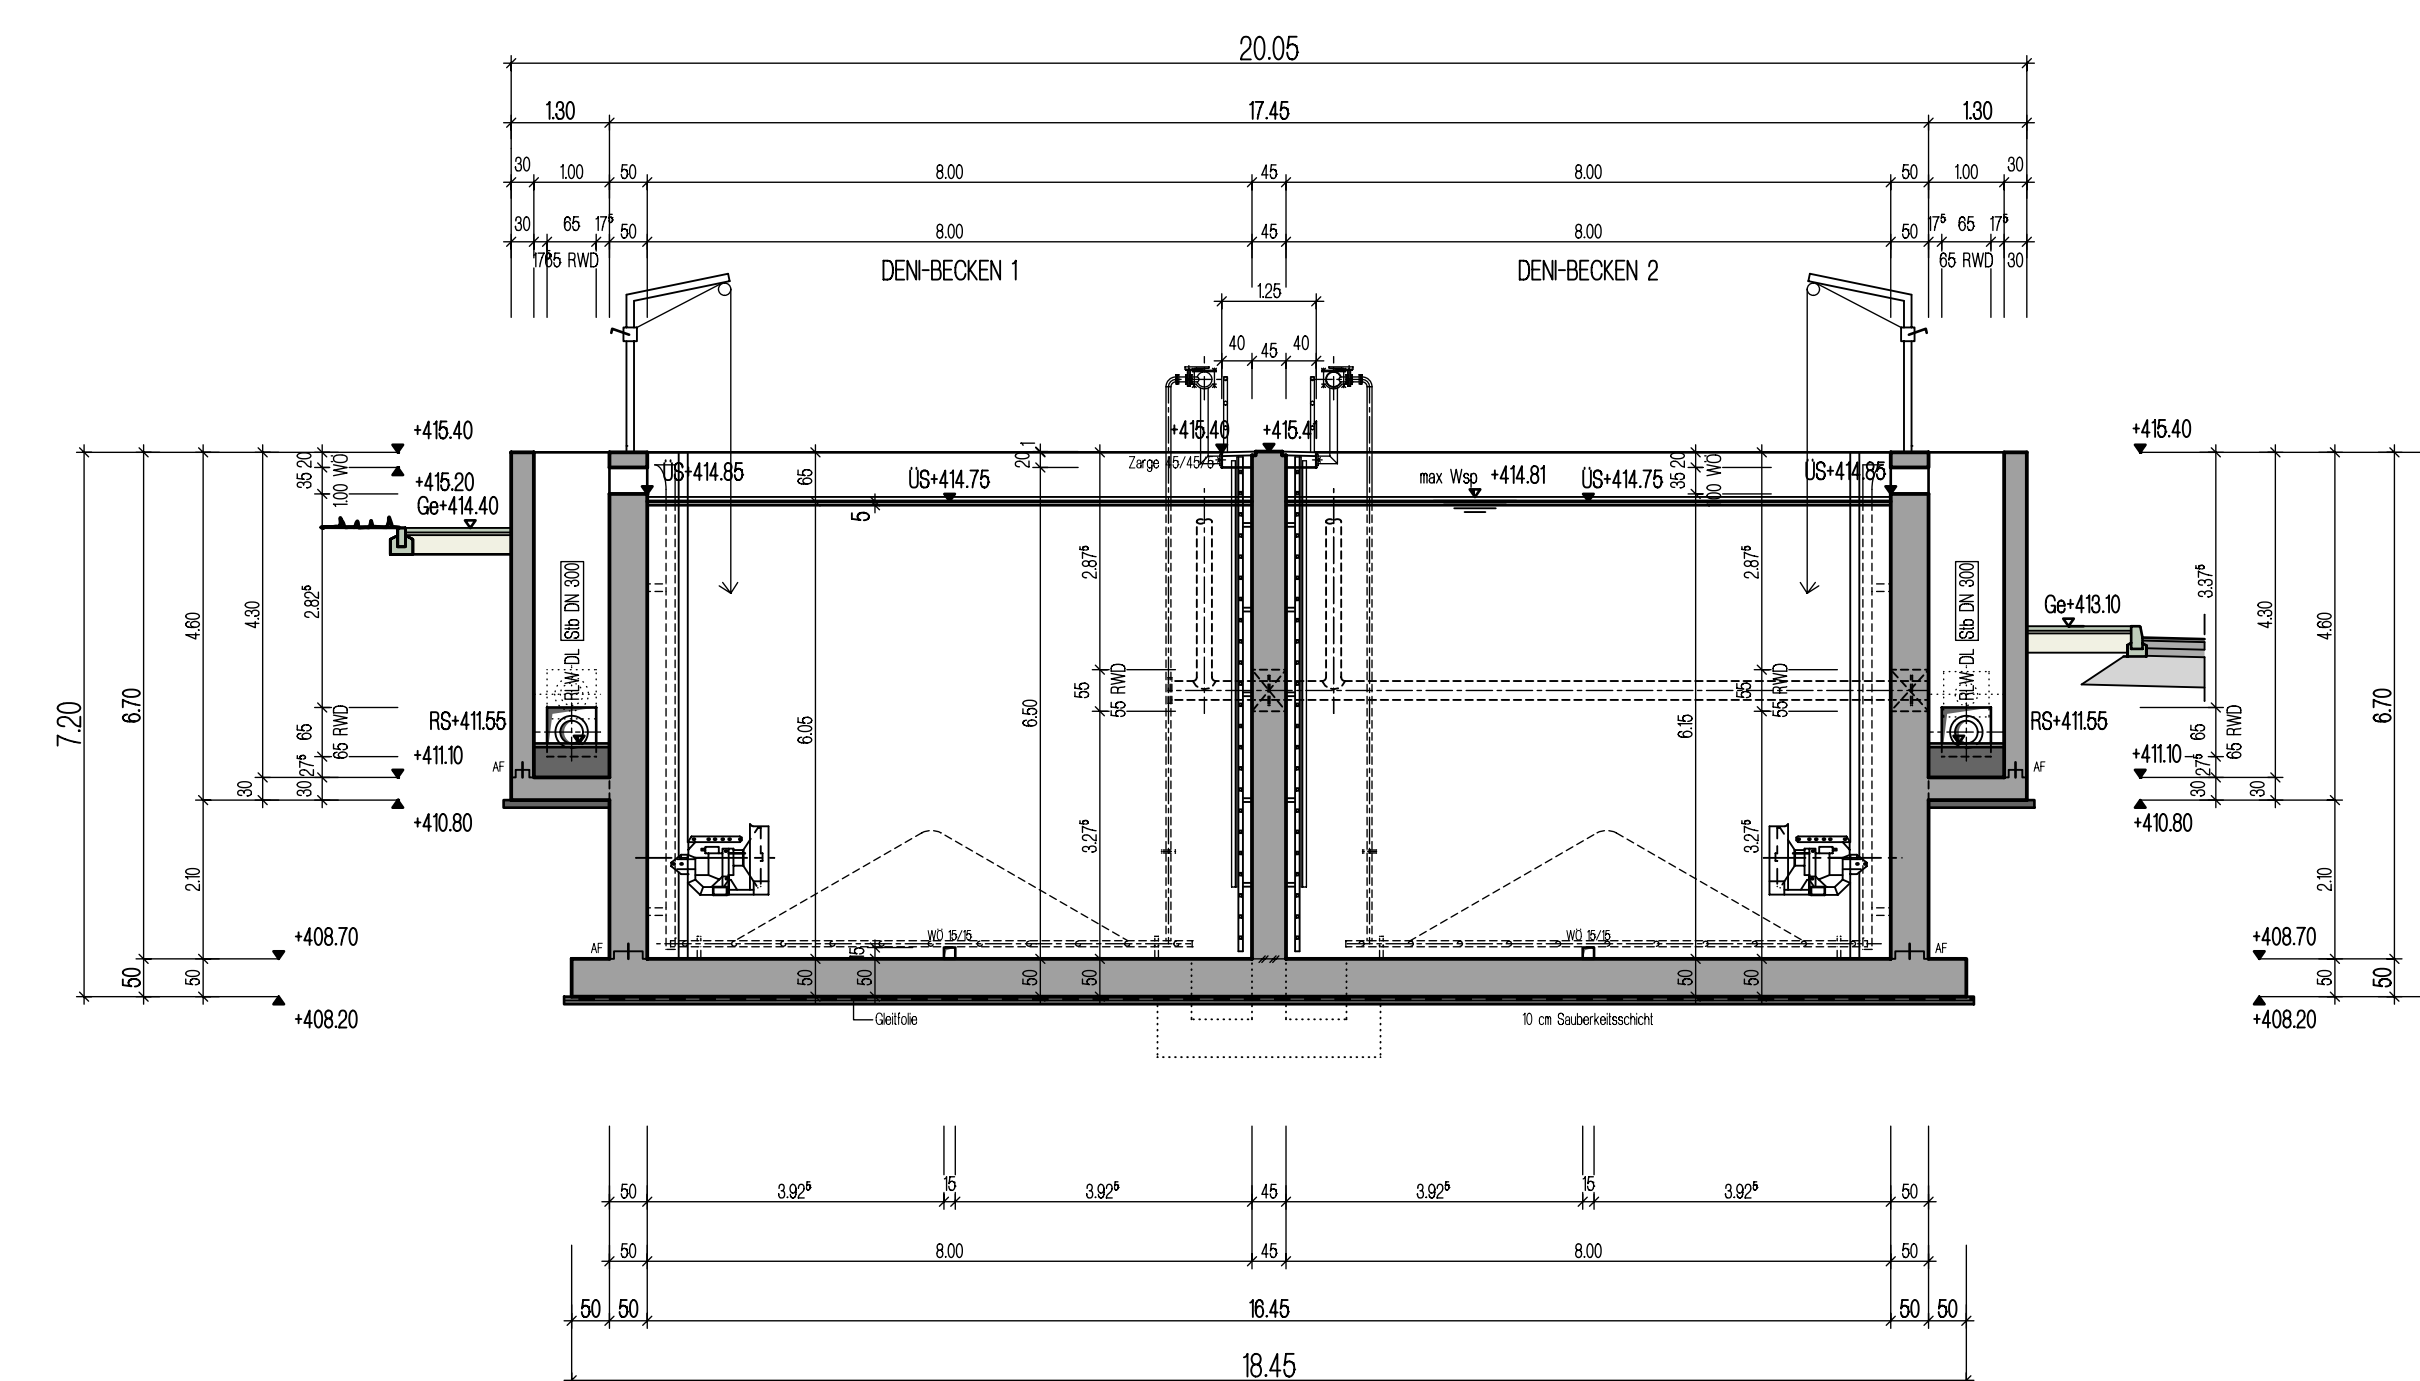


SCHNITT D-D

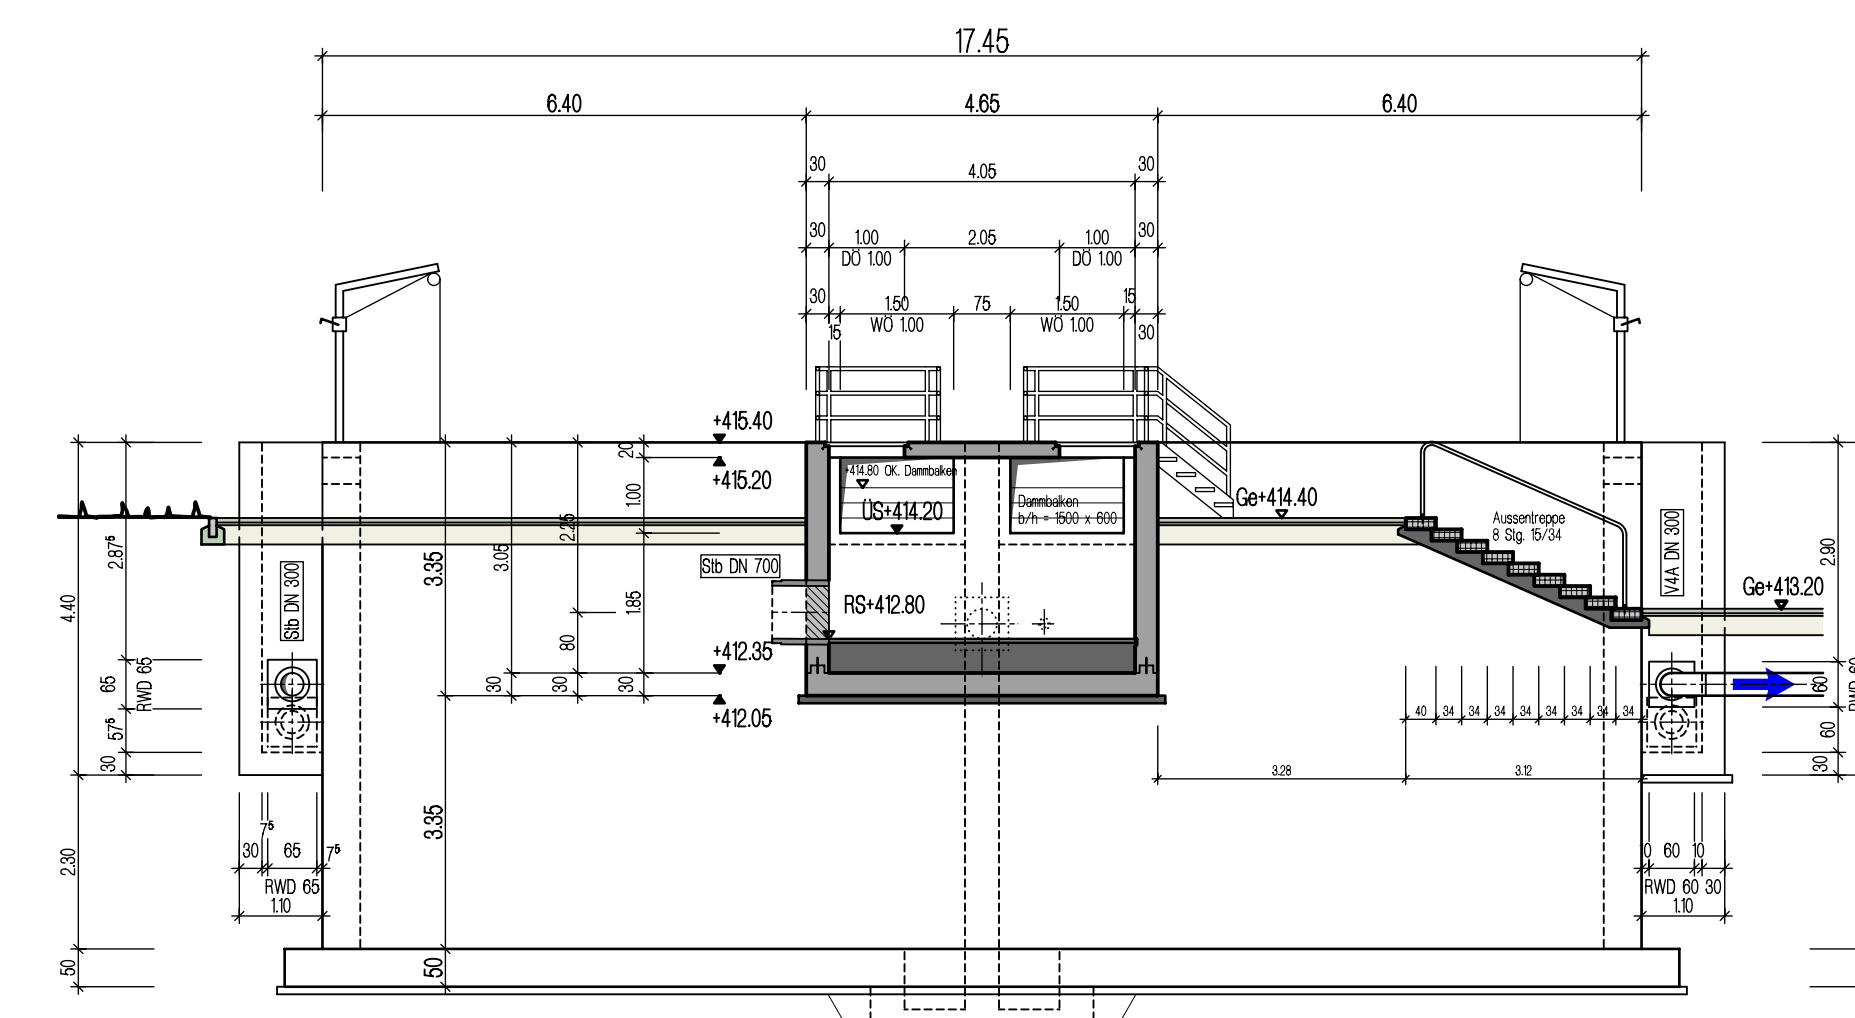

SCHNITT E-E

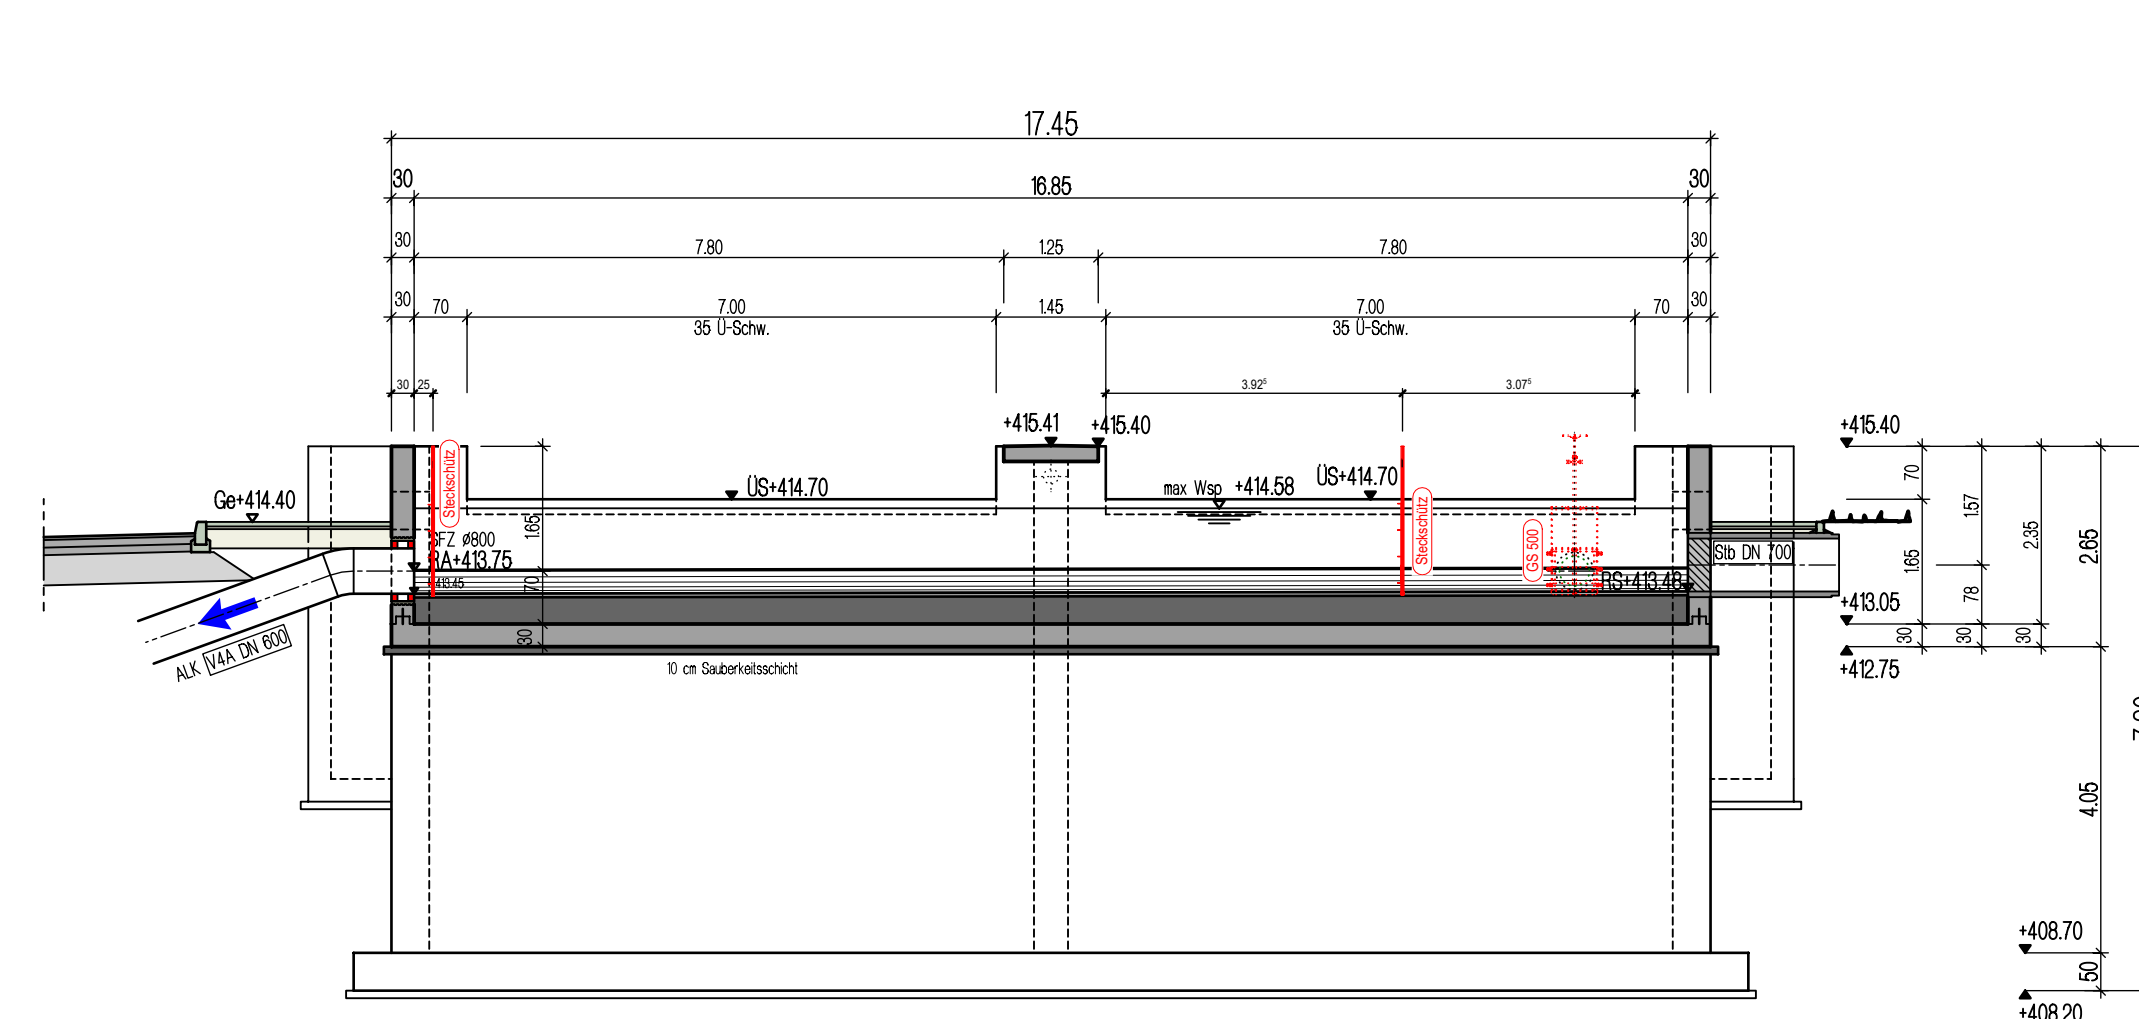

DRAUFSICHT

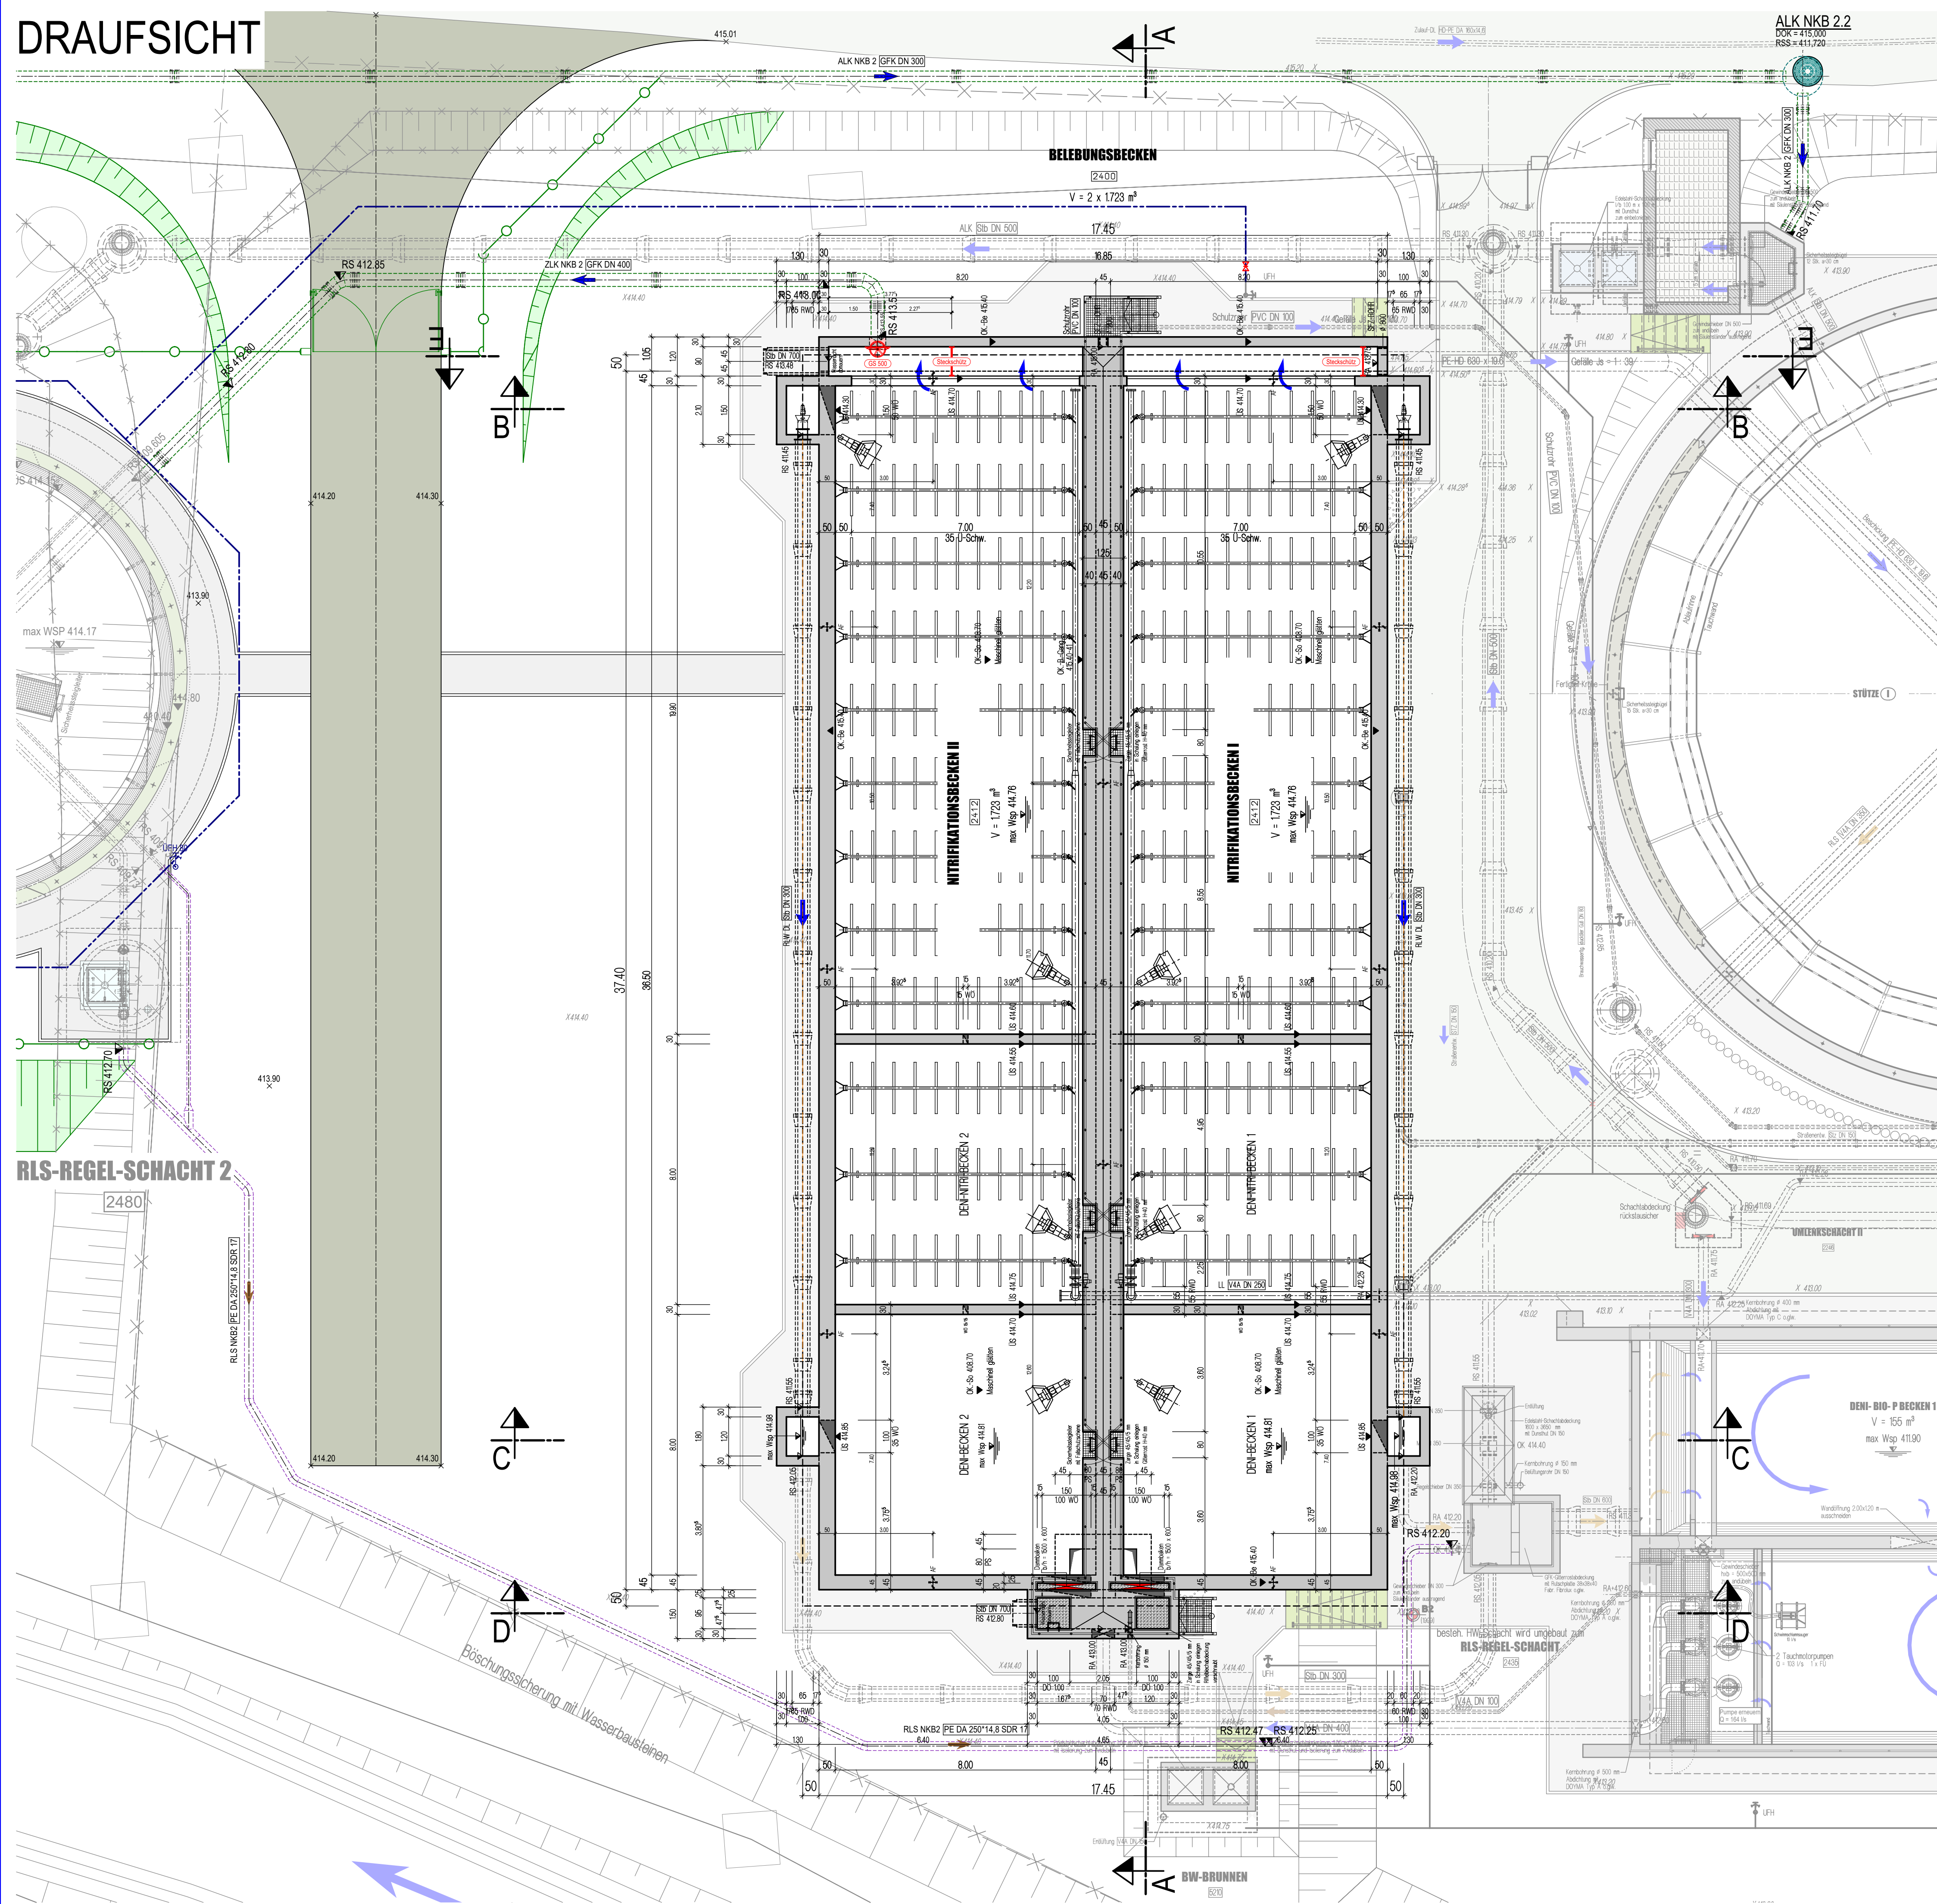

Plannamen Belebungsbecken		
Plannummer 523	Leistungsphase Wasserrechtsantrag	Index
		
Beilagennummer: 14		
		
Kläranlage Mainburg 27.000 EW Erüchtigung für erhöhten Mischwasserzufluss		
Bau teil Belebungsbecken		
Leistungsphase Wasserrechtsantrag		
Planart Draufsicht und Schnitte		Maßstab 1:100 Format DIN A0
Hauptplaner DÖNSEN + AIGNER + KOLLEGEN Ingenieurplanungsgruppe GmbH Tel. 089/552264-0 Fax. 089/5501951 Bairbrunnener Str. 3 81379 MÜNCHEN		Freigabe 03.07.2020 Gez. M. Lerner
Auftraggeber SUM Stadtunternehmen Mainburg Vorstand Ulrich Dempf Marktplatz 1-4 84048 Mainburg		Datum Gez.