
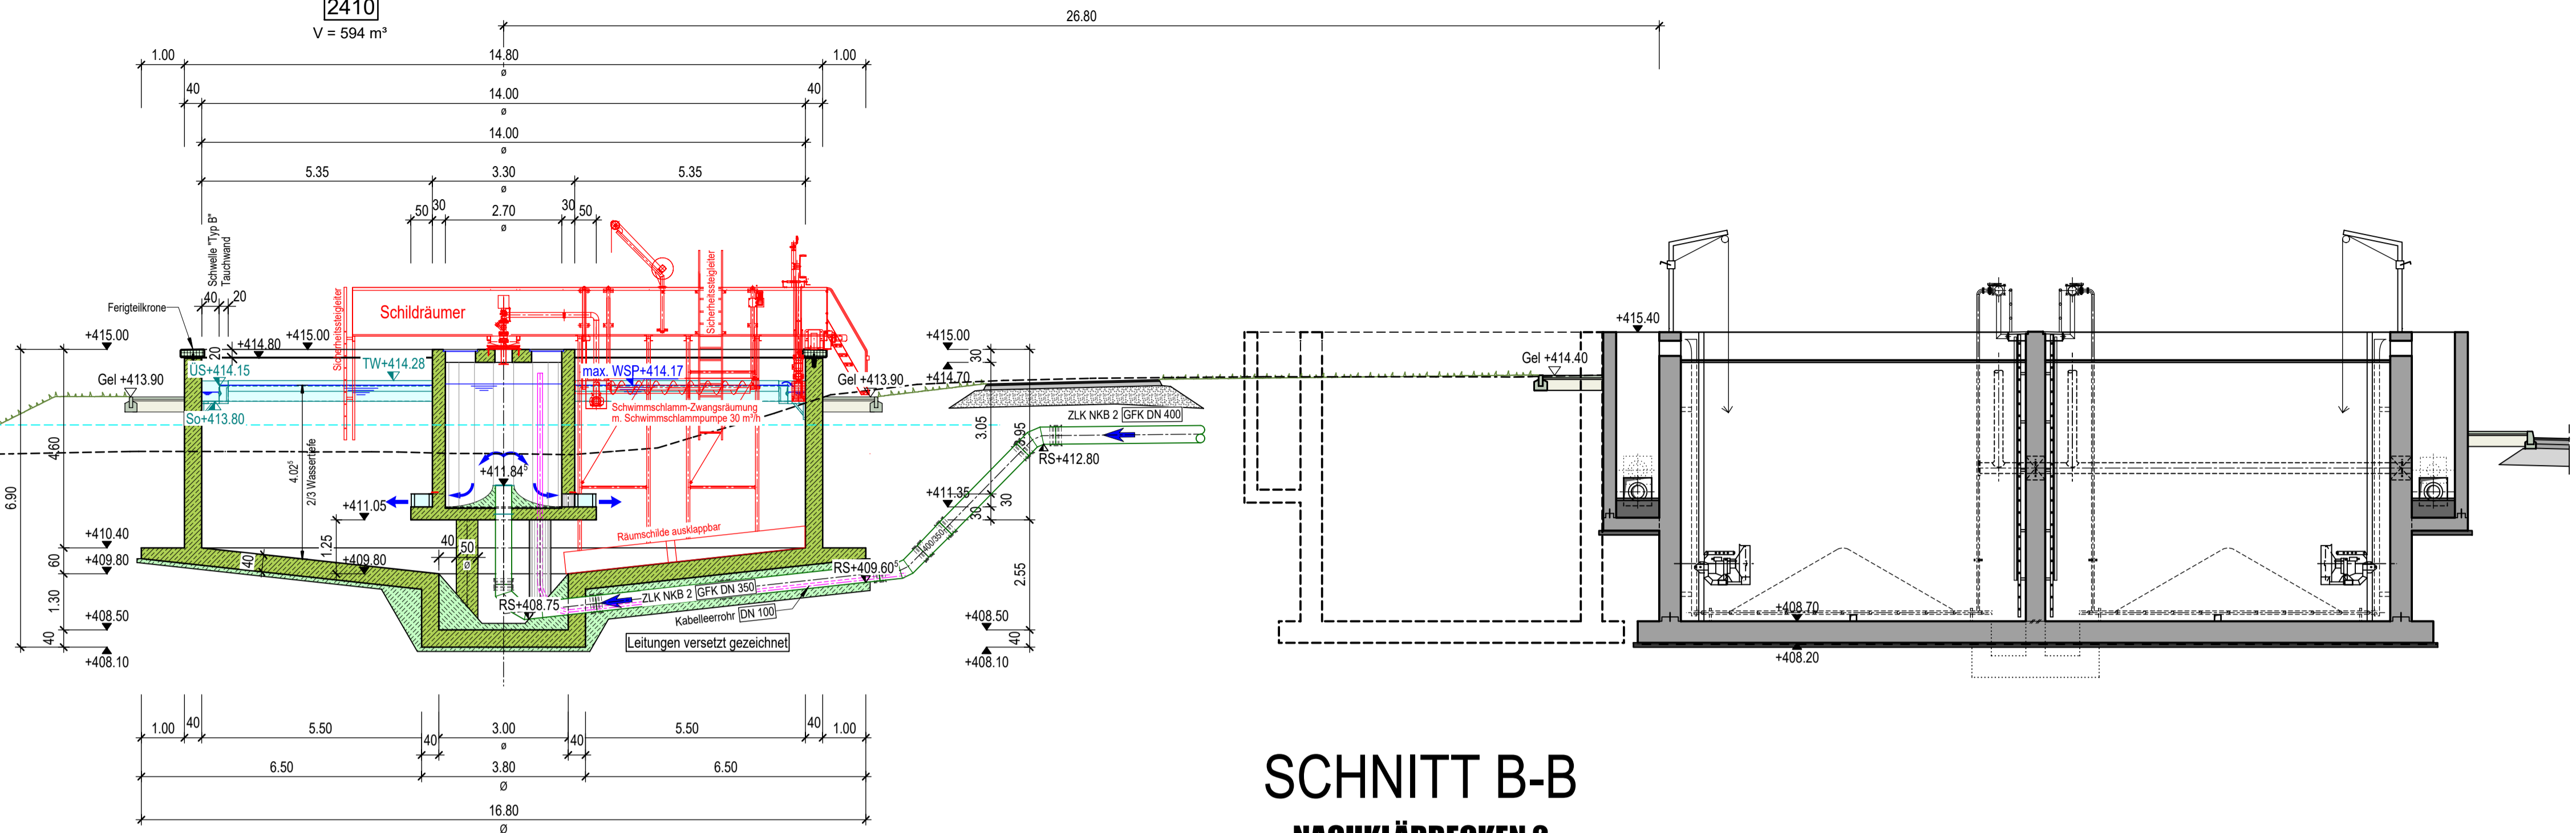


SCHNITT A-A


NACHKLÄRBECKEN 2

2410
V = 594 m³

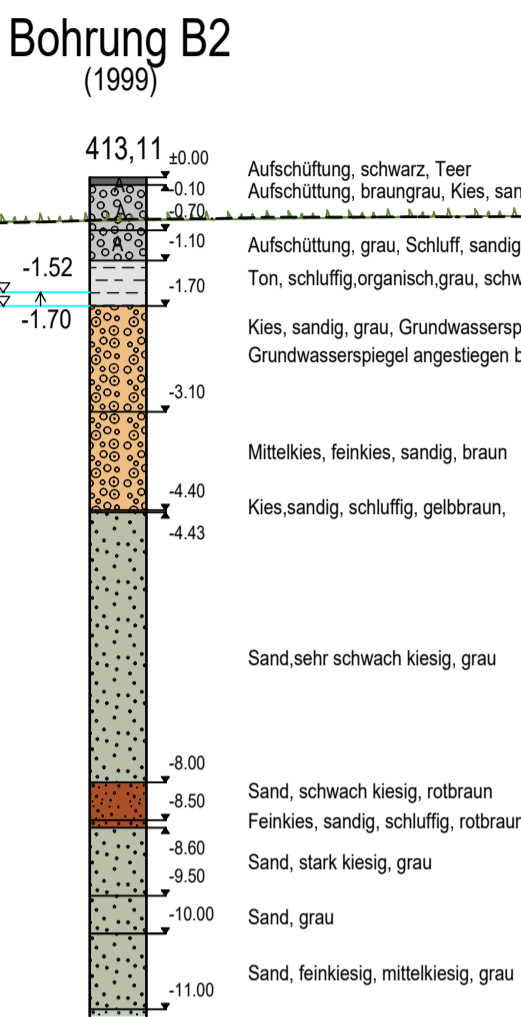


SCHNITT B-B

2410
V = 594 m³

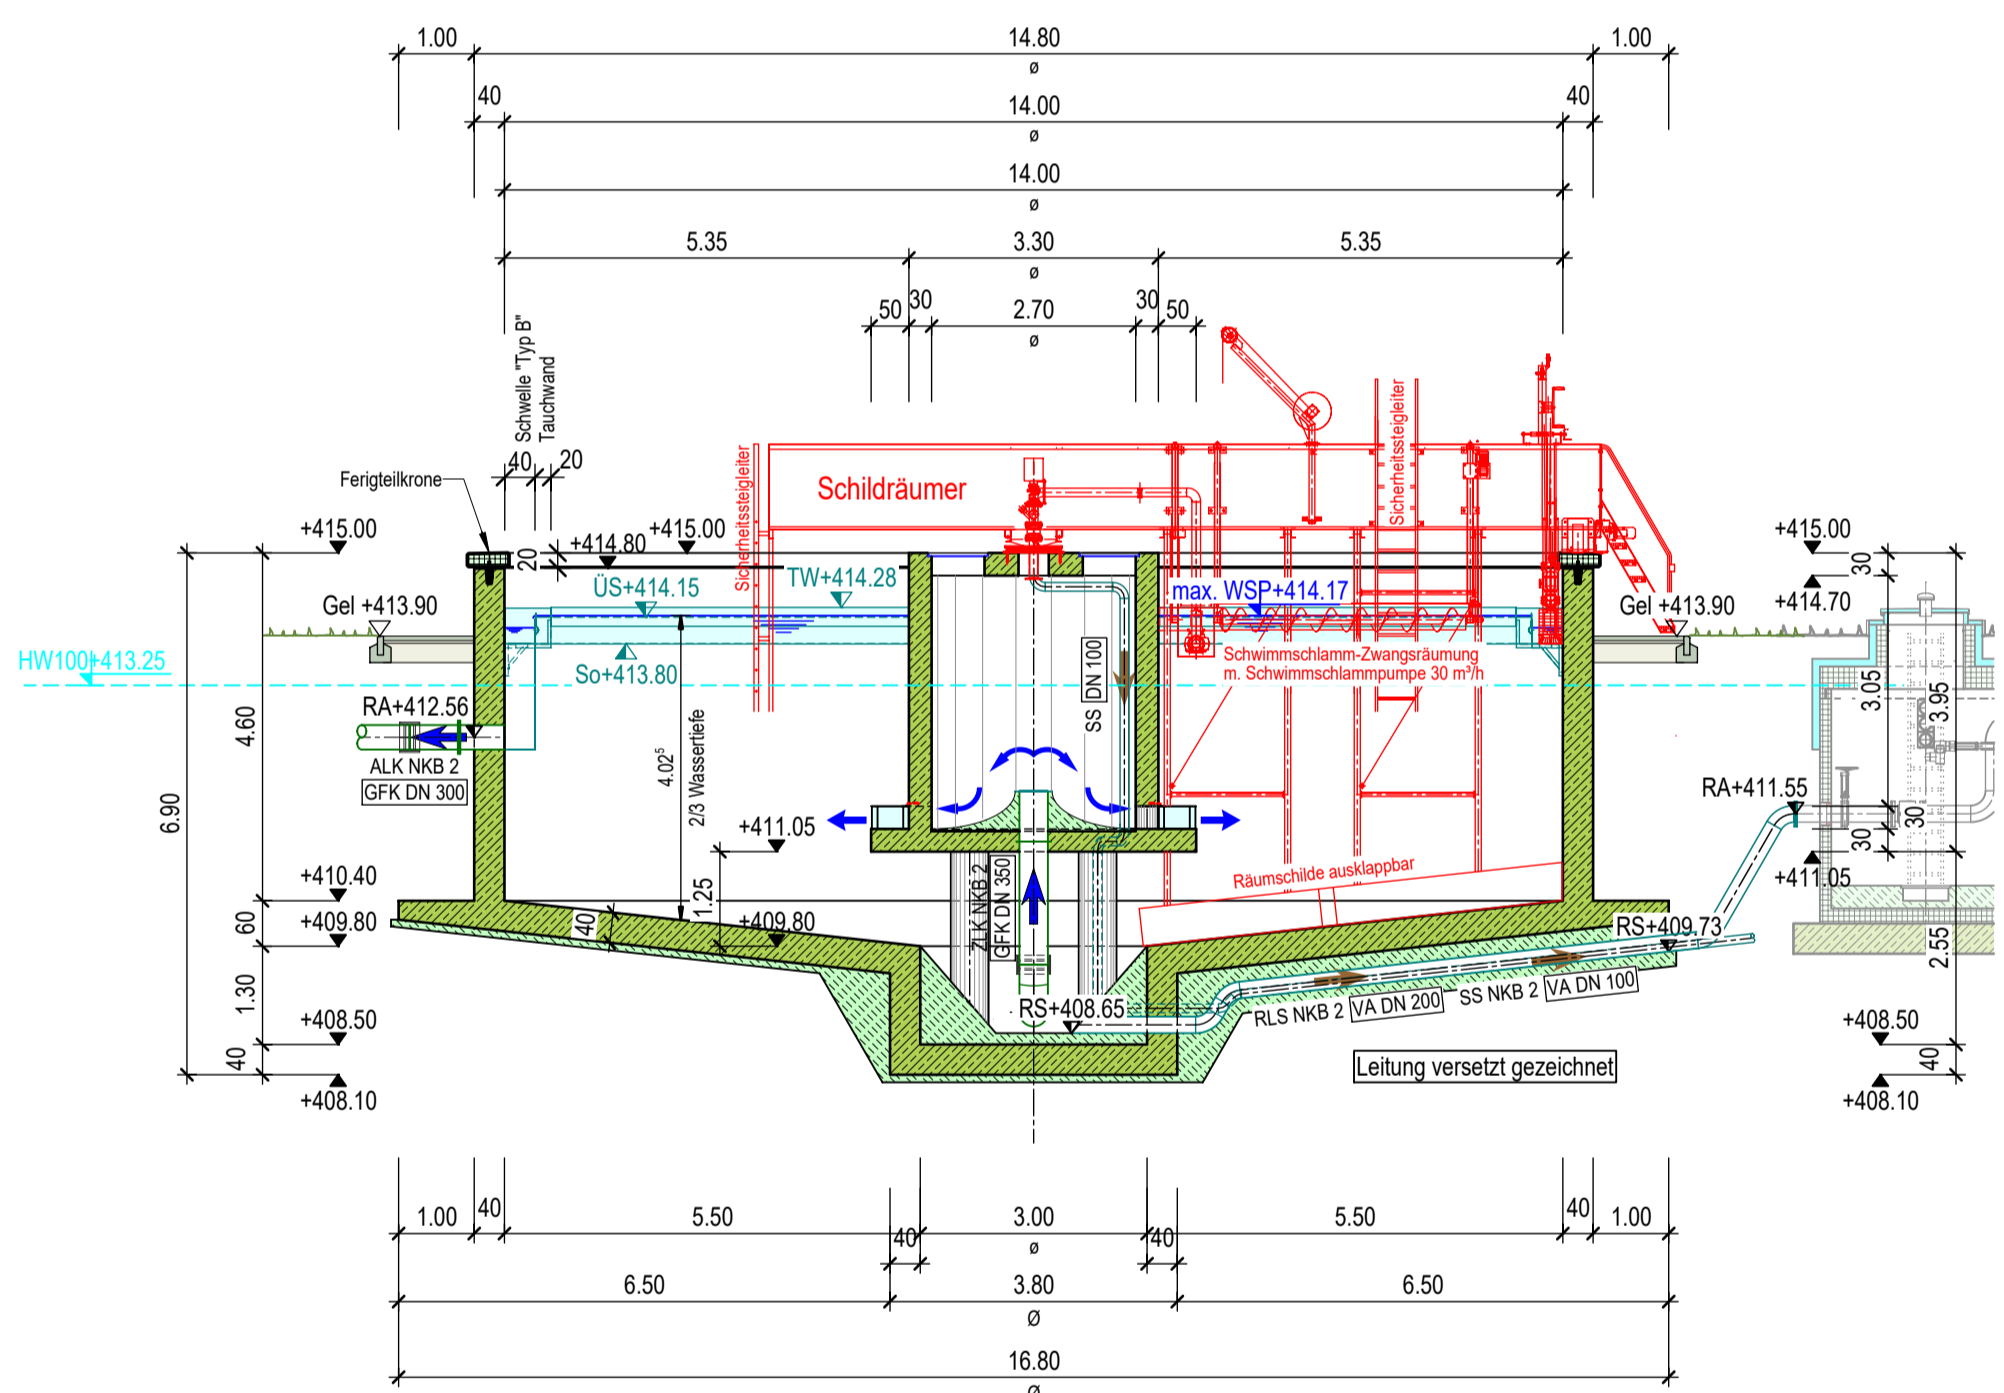

DRAUFSICHT

NACHKLÄRBECKEN 2

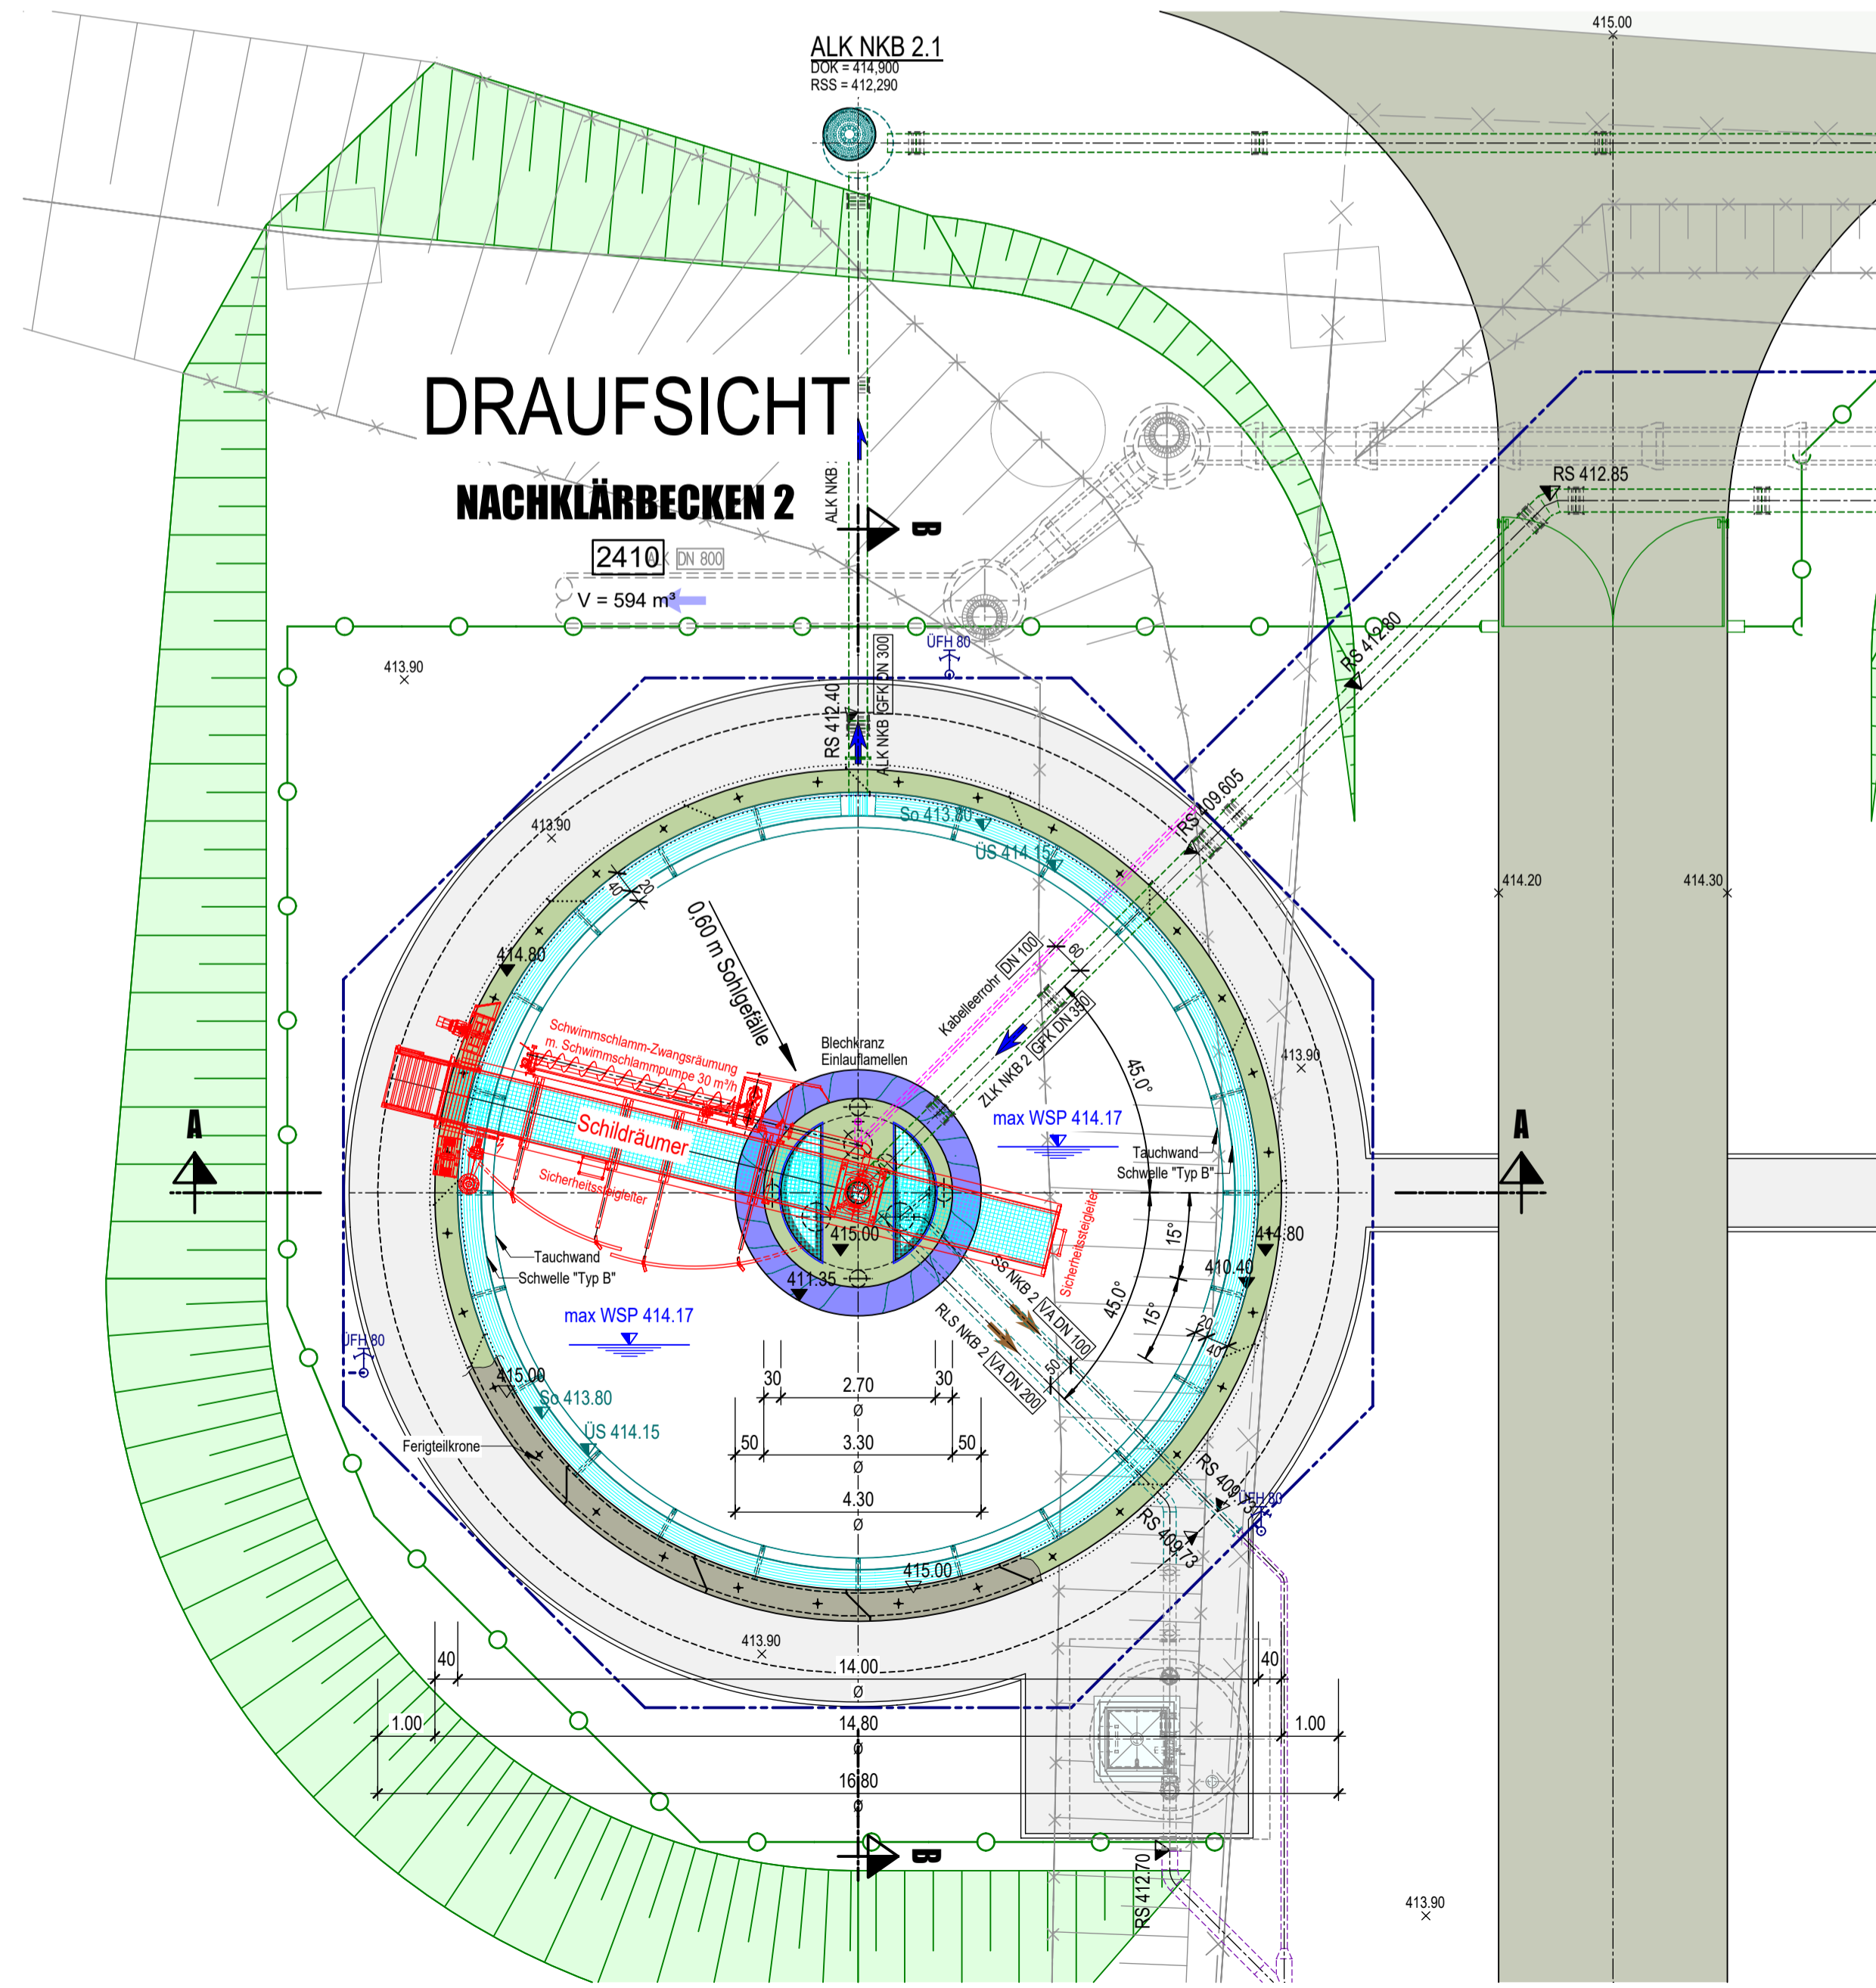


GRUNDRISSE

MITTELBAUWERK

NACHKLÄRBECKEN 2

2410
V = 594 m³

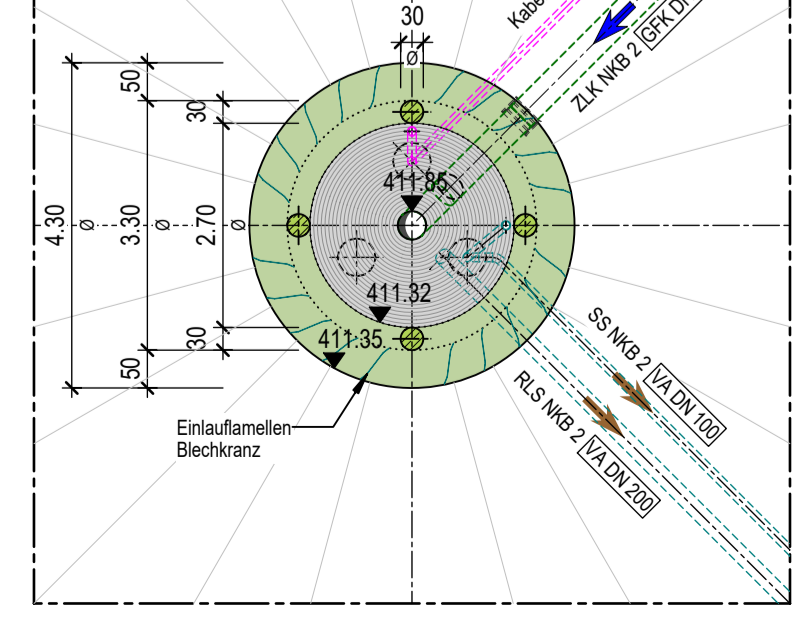


GRUNDRISSE

TRICHTER

NACHKLÄRBECKEN 2

2410
V = 594 m³

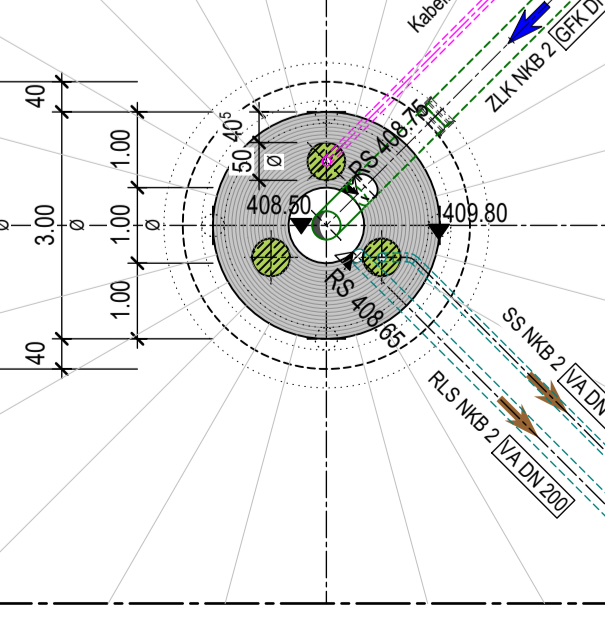

Planname Nachklärbecken 2 Geplant		
Plannummer 525	Leistungsphase Wasserrechtsantrag	Index
 Beilagennummer: 16		
 Stadt Unternehmen Mainburg Kläranlage Mainburg 27.000 EW Ertüchtigung für erhöhten Mischwasserzufluss		
Bauteil	Nachklärbecken 2 Geplant	
Leistungsphase	Wasserrechtsantrag	
Planart	Draufsicht, Grundrisse, Schnitte	
Hauptplaner	DÜNSTER • AIGNER • KOLLEGEN Ingenieurplanungsgruppe GmbH Tel. 089/552264-0 Fax. 089/5501951 Baierbrunner Str. 3 81379 MÜNCHEN	
Auftraggeber	SUM Stadtunternehmen Mainburg Vorstand Ulrich Dempf Marktplatz 1-4 84048 Mainburg	Freigabe 03.07.2020 B. Höcher
	Datum	Ges.