
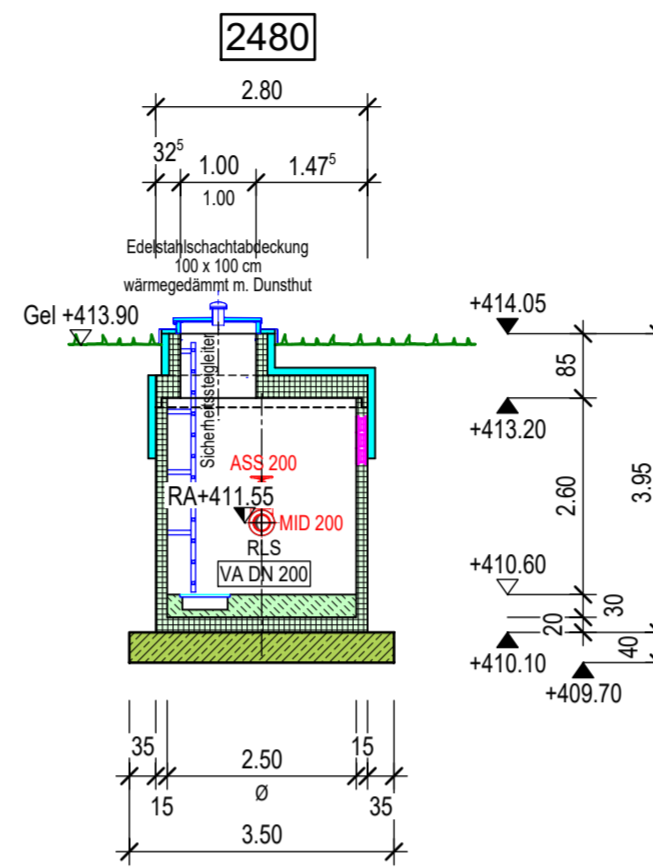


SCHNITT A-A

SCHNITT B-B



RLS-REGEL-SCHACHT 2

RLS-REGEL-SCHACHT 2

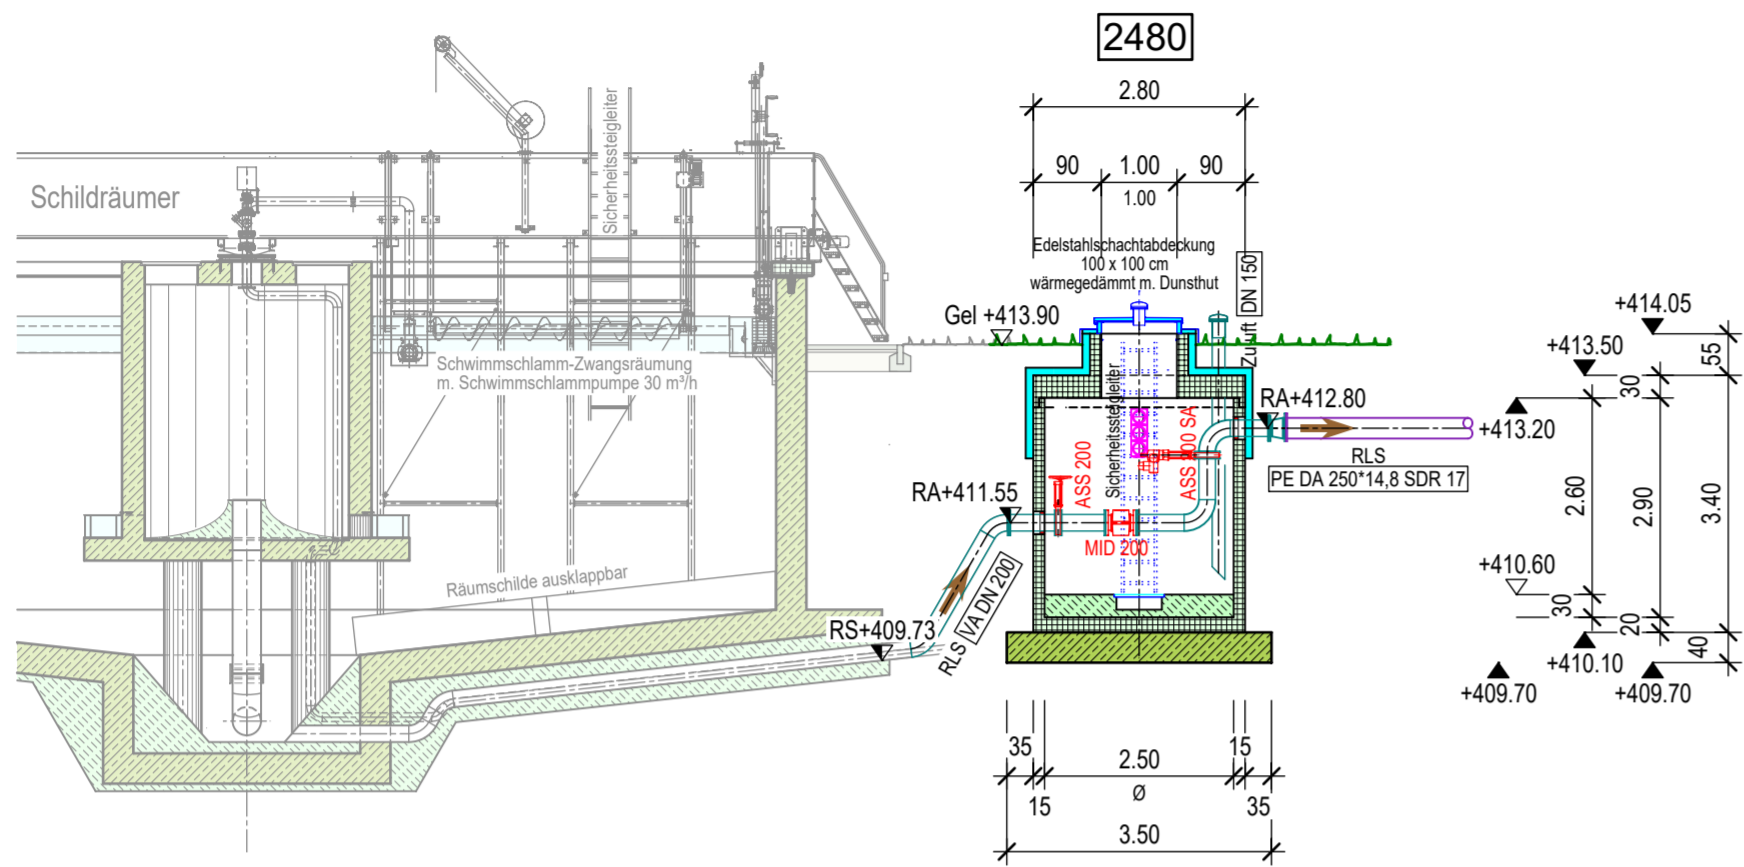

DRAUFSICHT

GRUNDRISS

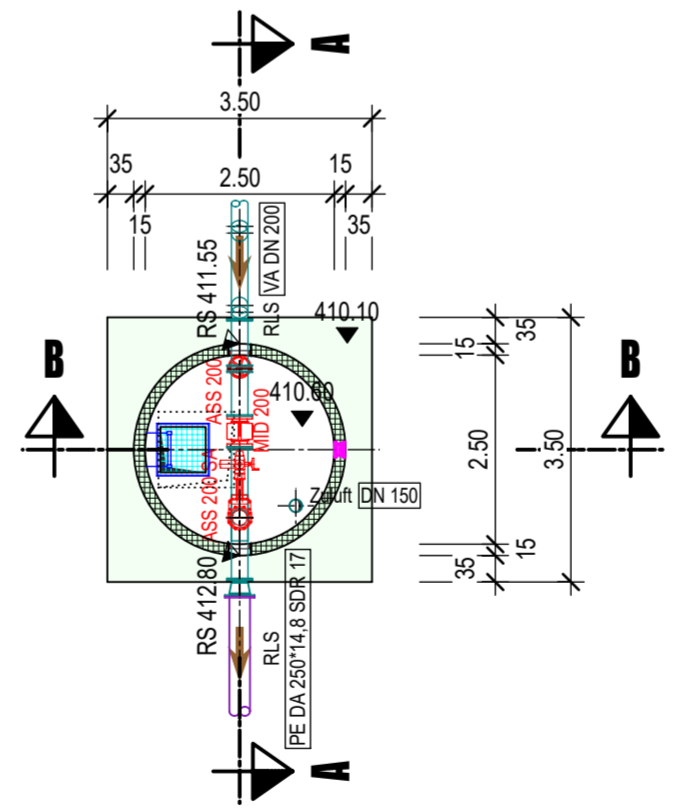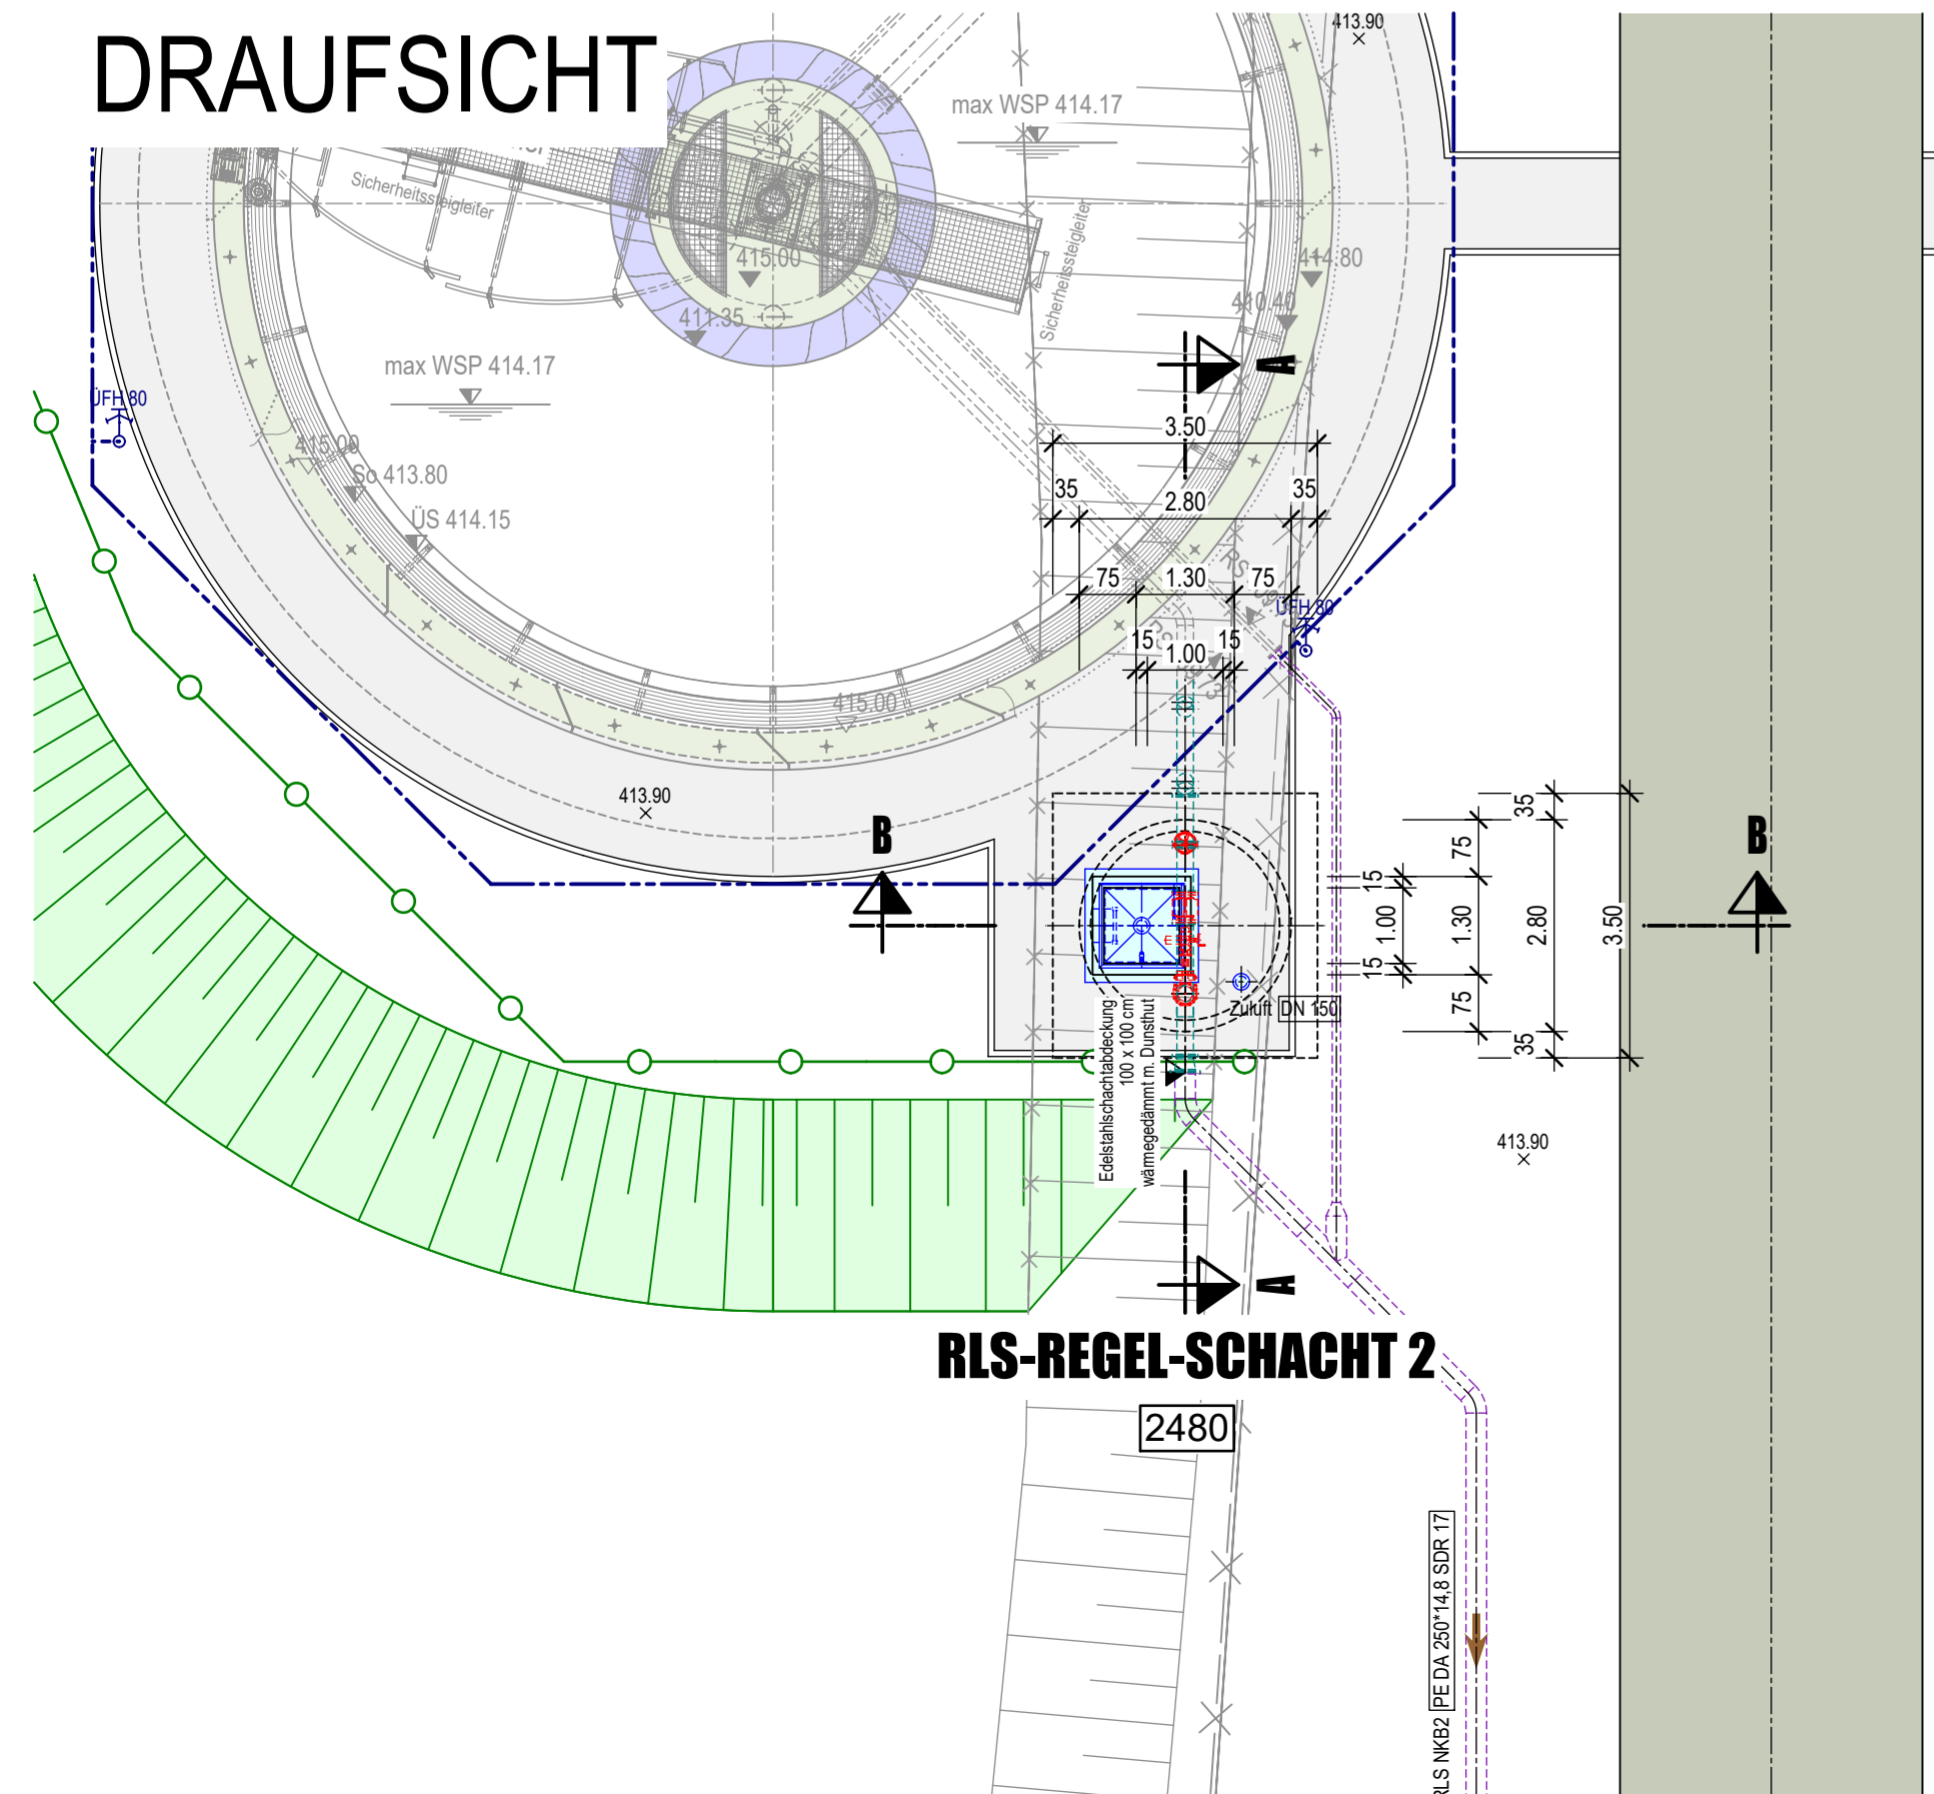

Plannummer			RLS-Regel-Schacht 2 Geplant		
Plannummer			Leistungsphase		Index
526			Wasserrechtsantrag		
Beilagennummer: 17					
Stadt Unternehmen Mainburg Kläranlage Mainburg 27.000 EW Ertüchtigung für erhöhten Mischwasserzufluss					
Bauteil					
RLS-Regel-Schacht 2 Geplant					
Leistungsphase					
Wasserrechtsantrag					
Planart					
Draufsicht, Grundrisse, Schnitte					
Hauptplaner					
DÜNSER • AIGNER • KOLLEGEN Ingenieurplanungsgruppe GmbH Tel. 089/552264-0 Fax. 089/5501951 Baierbrunner Str.3 81379 MÜNCHEN					
Freigabe 03.07.2020					
Gez. B. Höcher					
Auftraggeber					
SUM Stadtunternehmen Mainburg Vorstand Ulrich Dempf Marktplatz 1-4 84048 Mainburg					
Datum					
Ges.					