




# GRUNDRISS ERDGESCHOSS

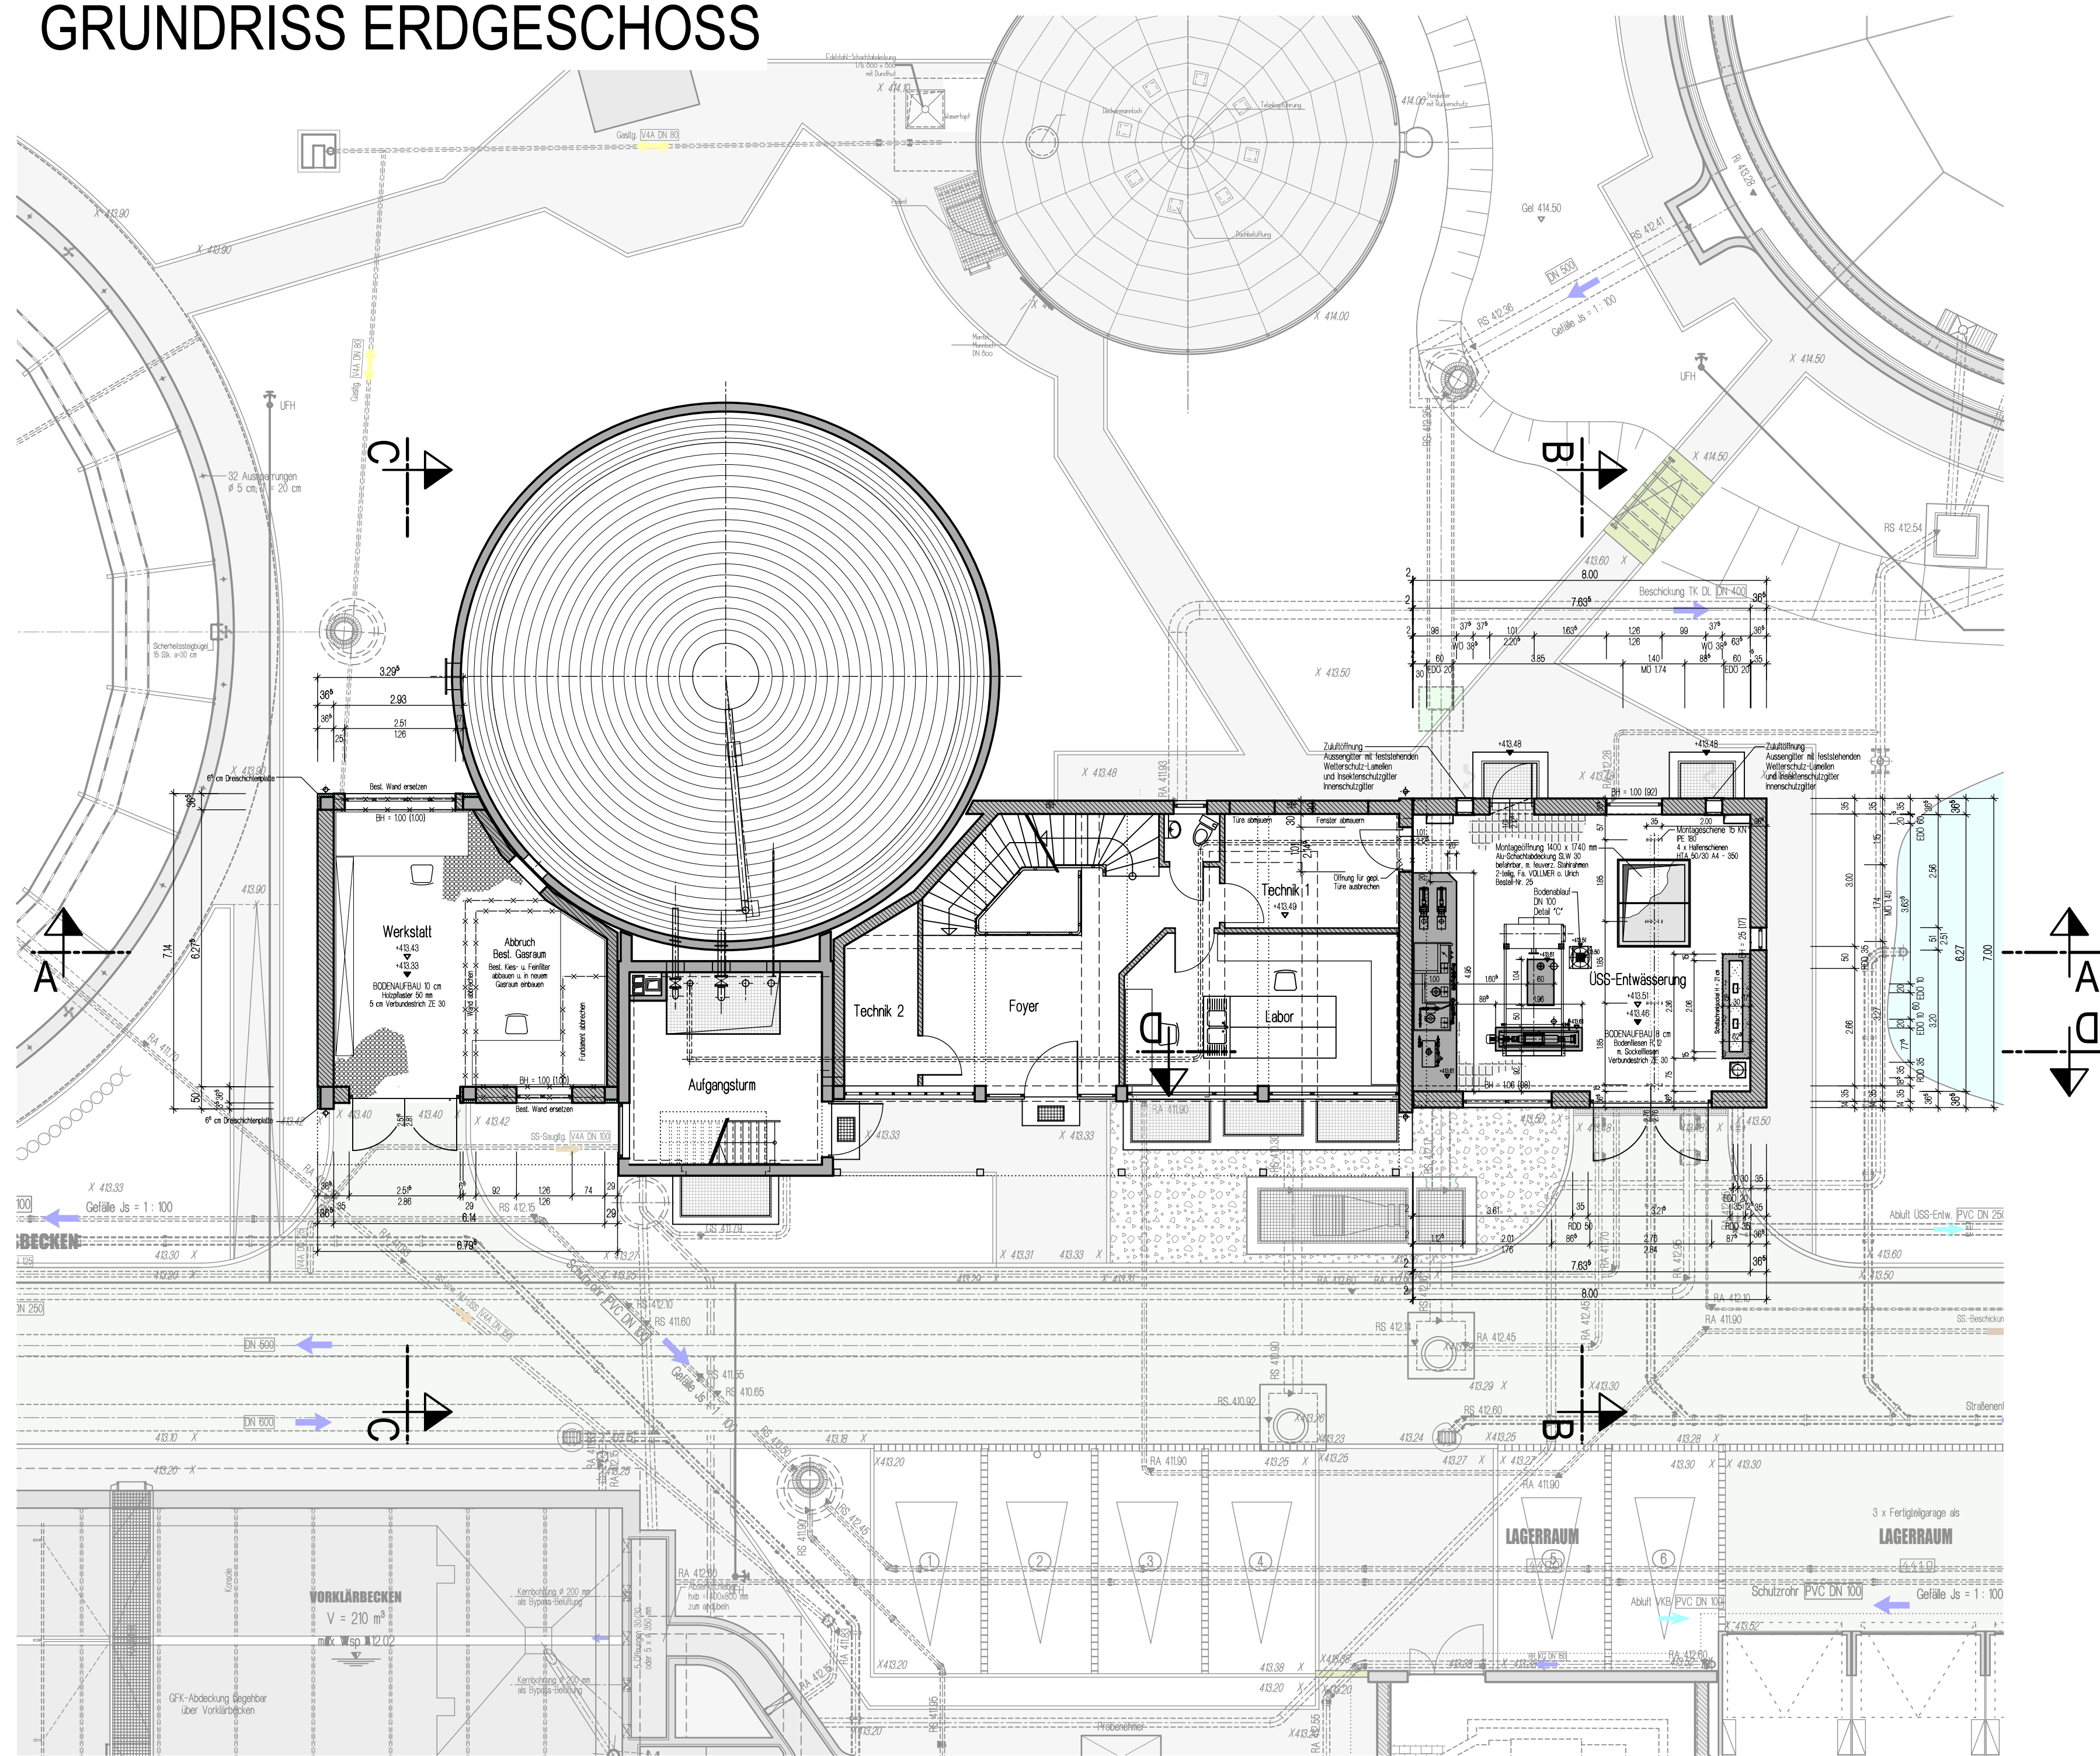


# SCHNITT A-A

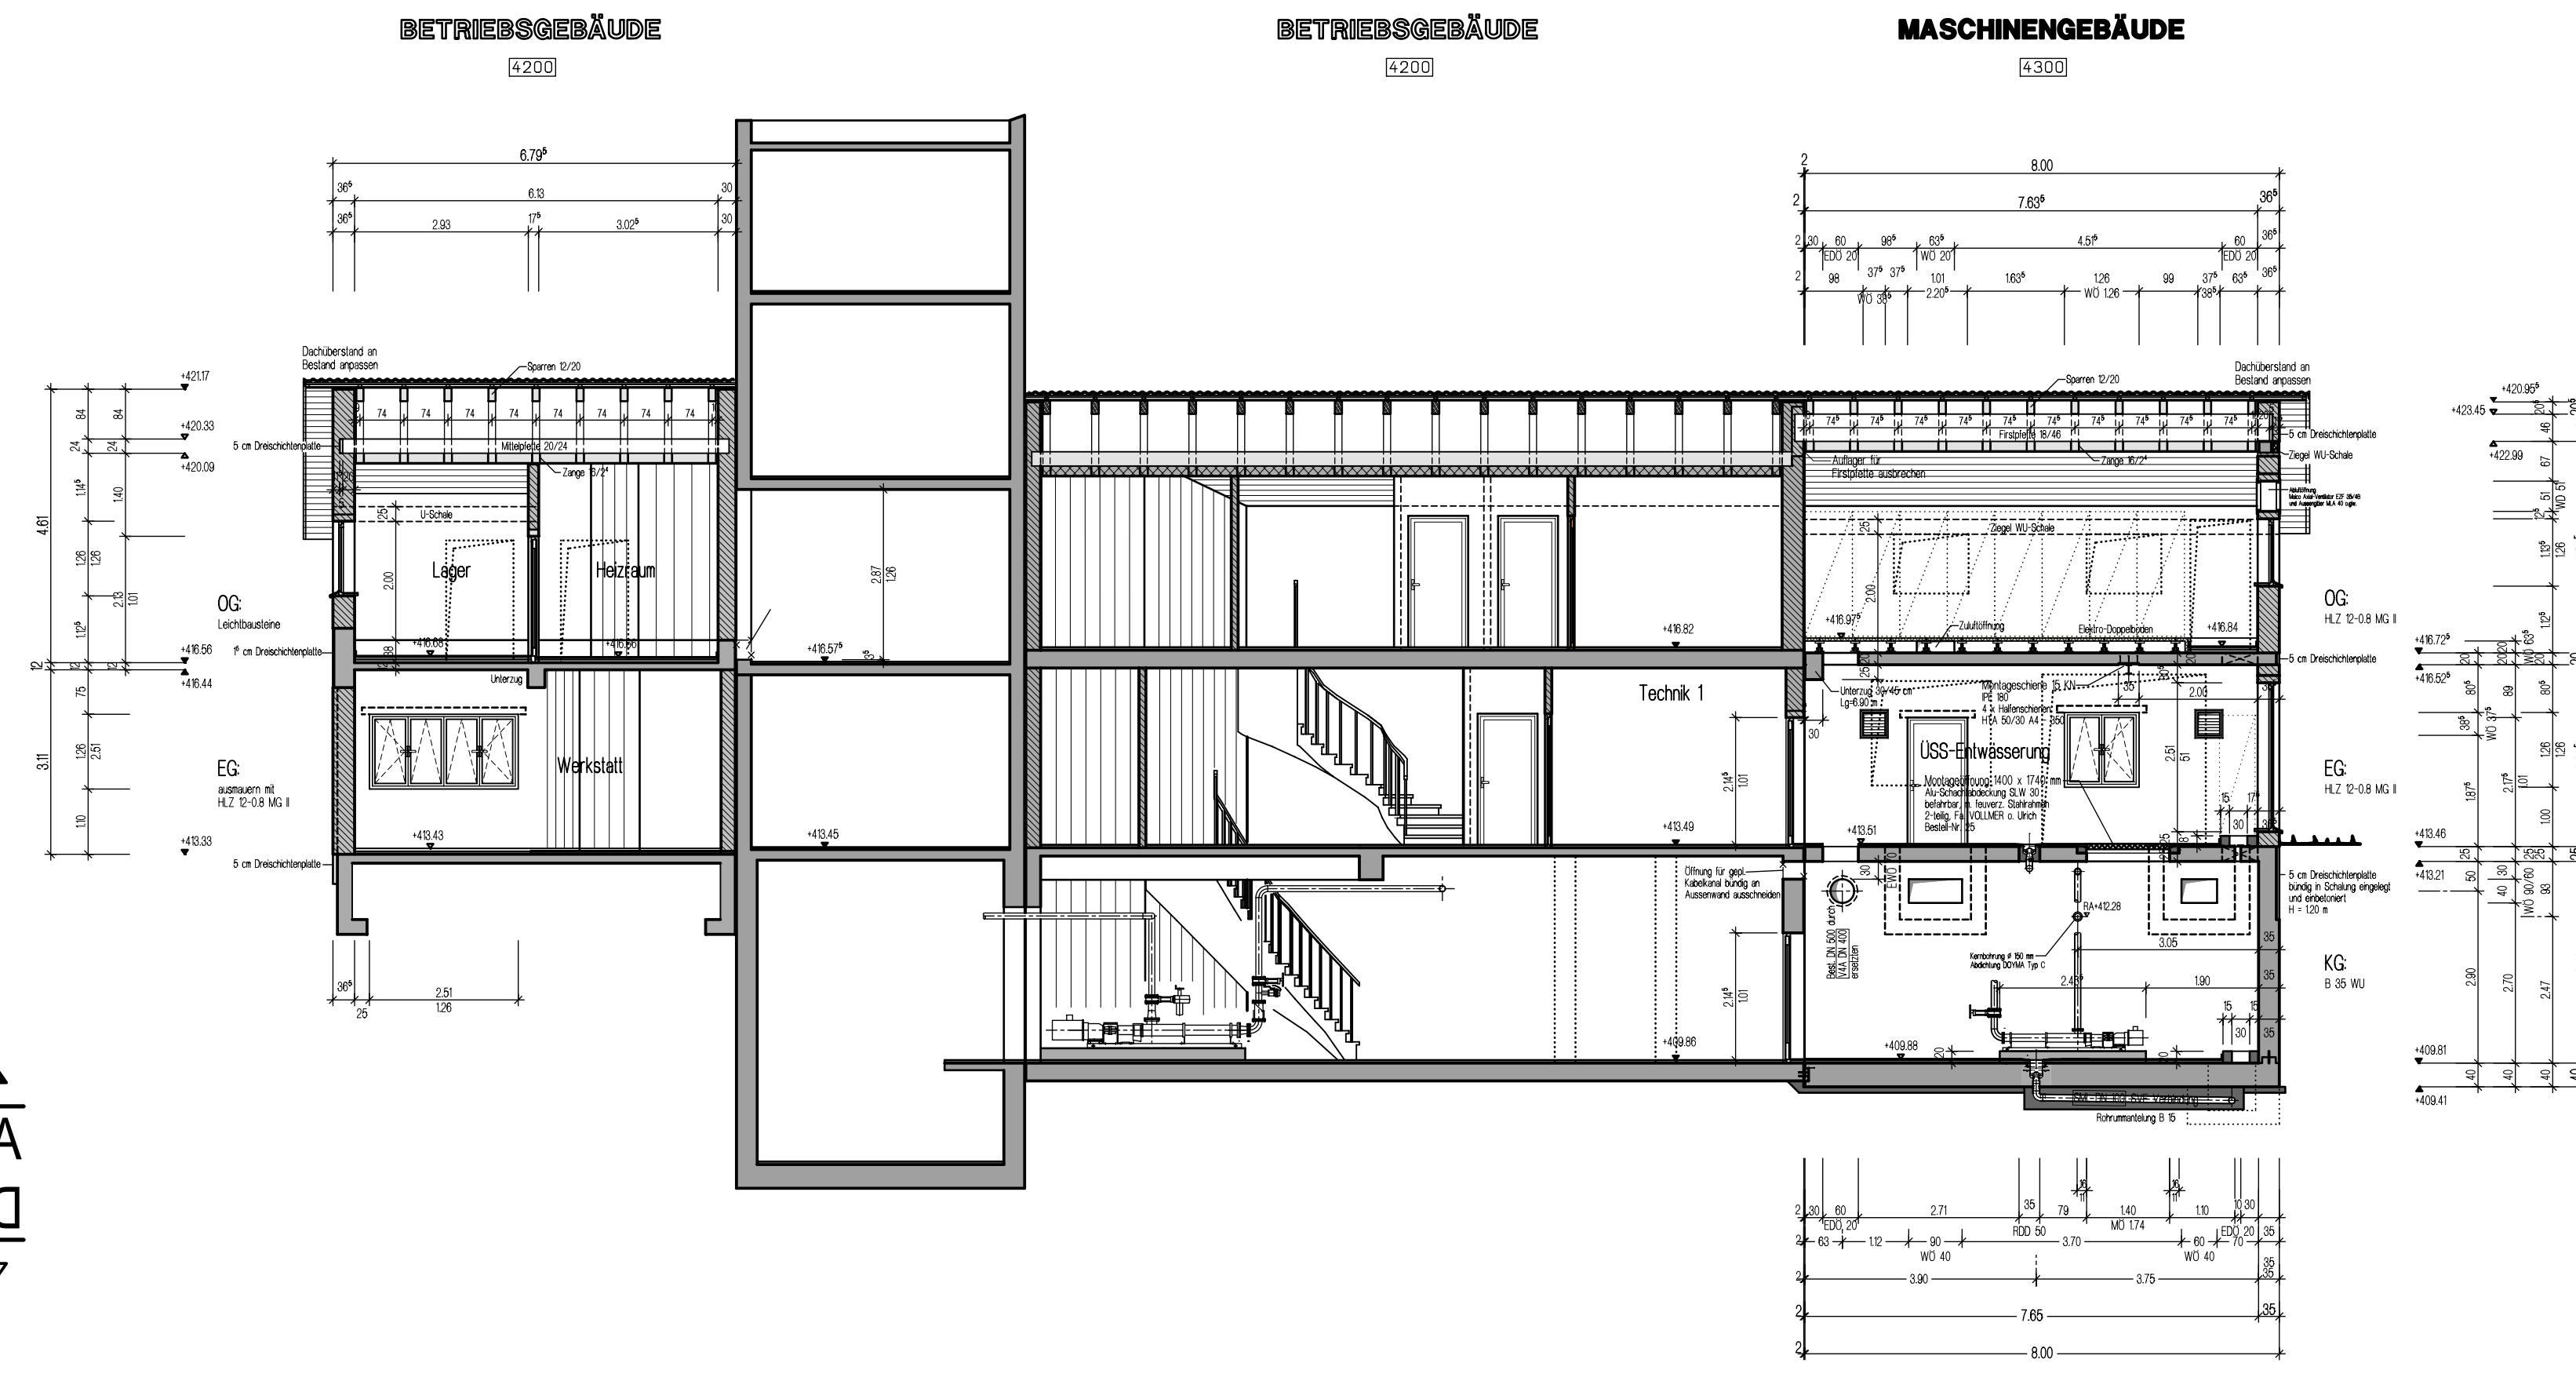


# SCHNITT D-D

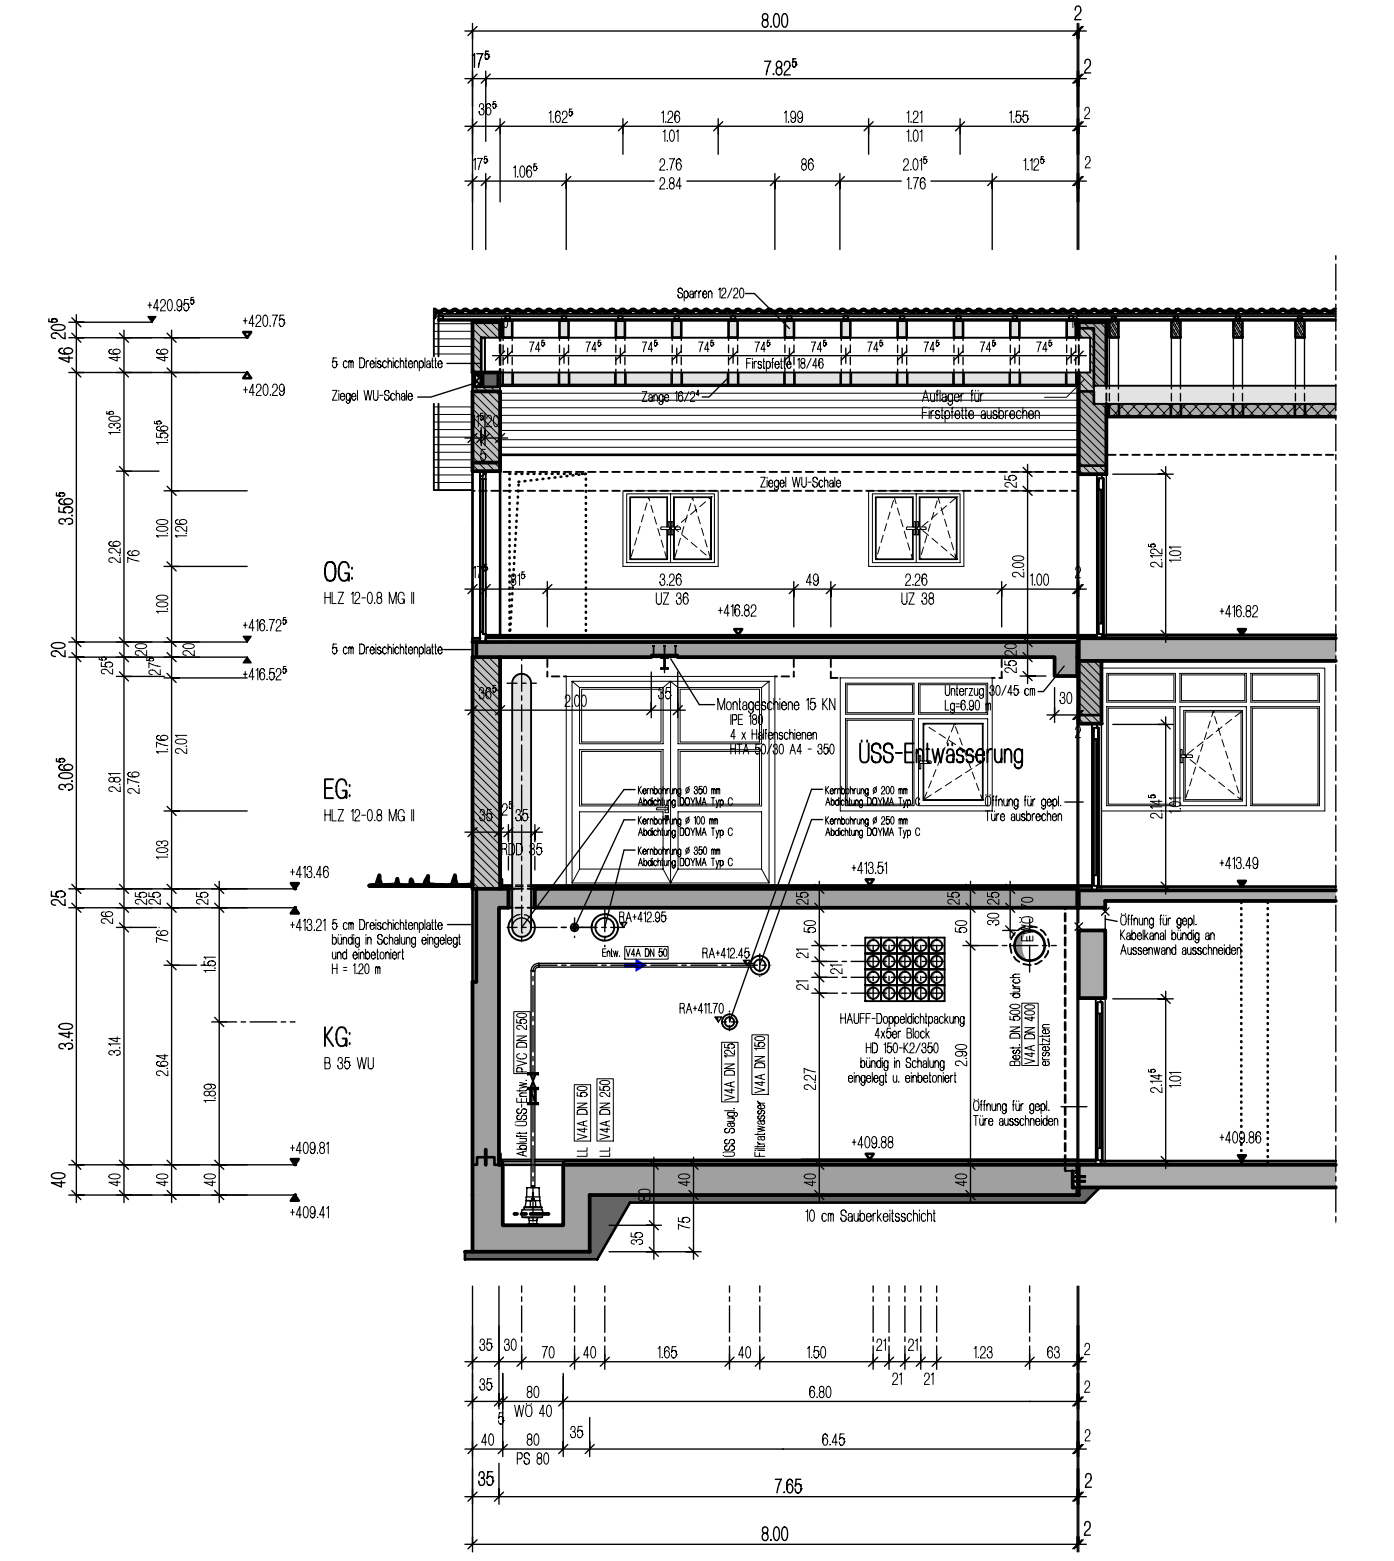


# GRUNDRISS OBERGESCHOSS

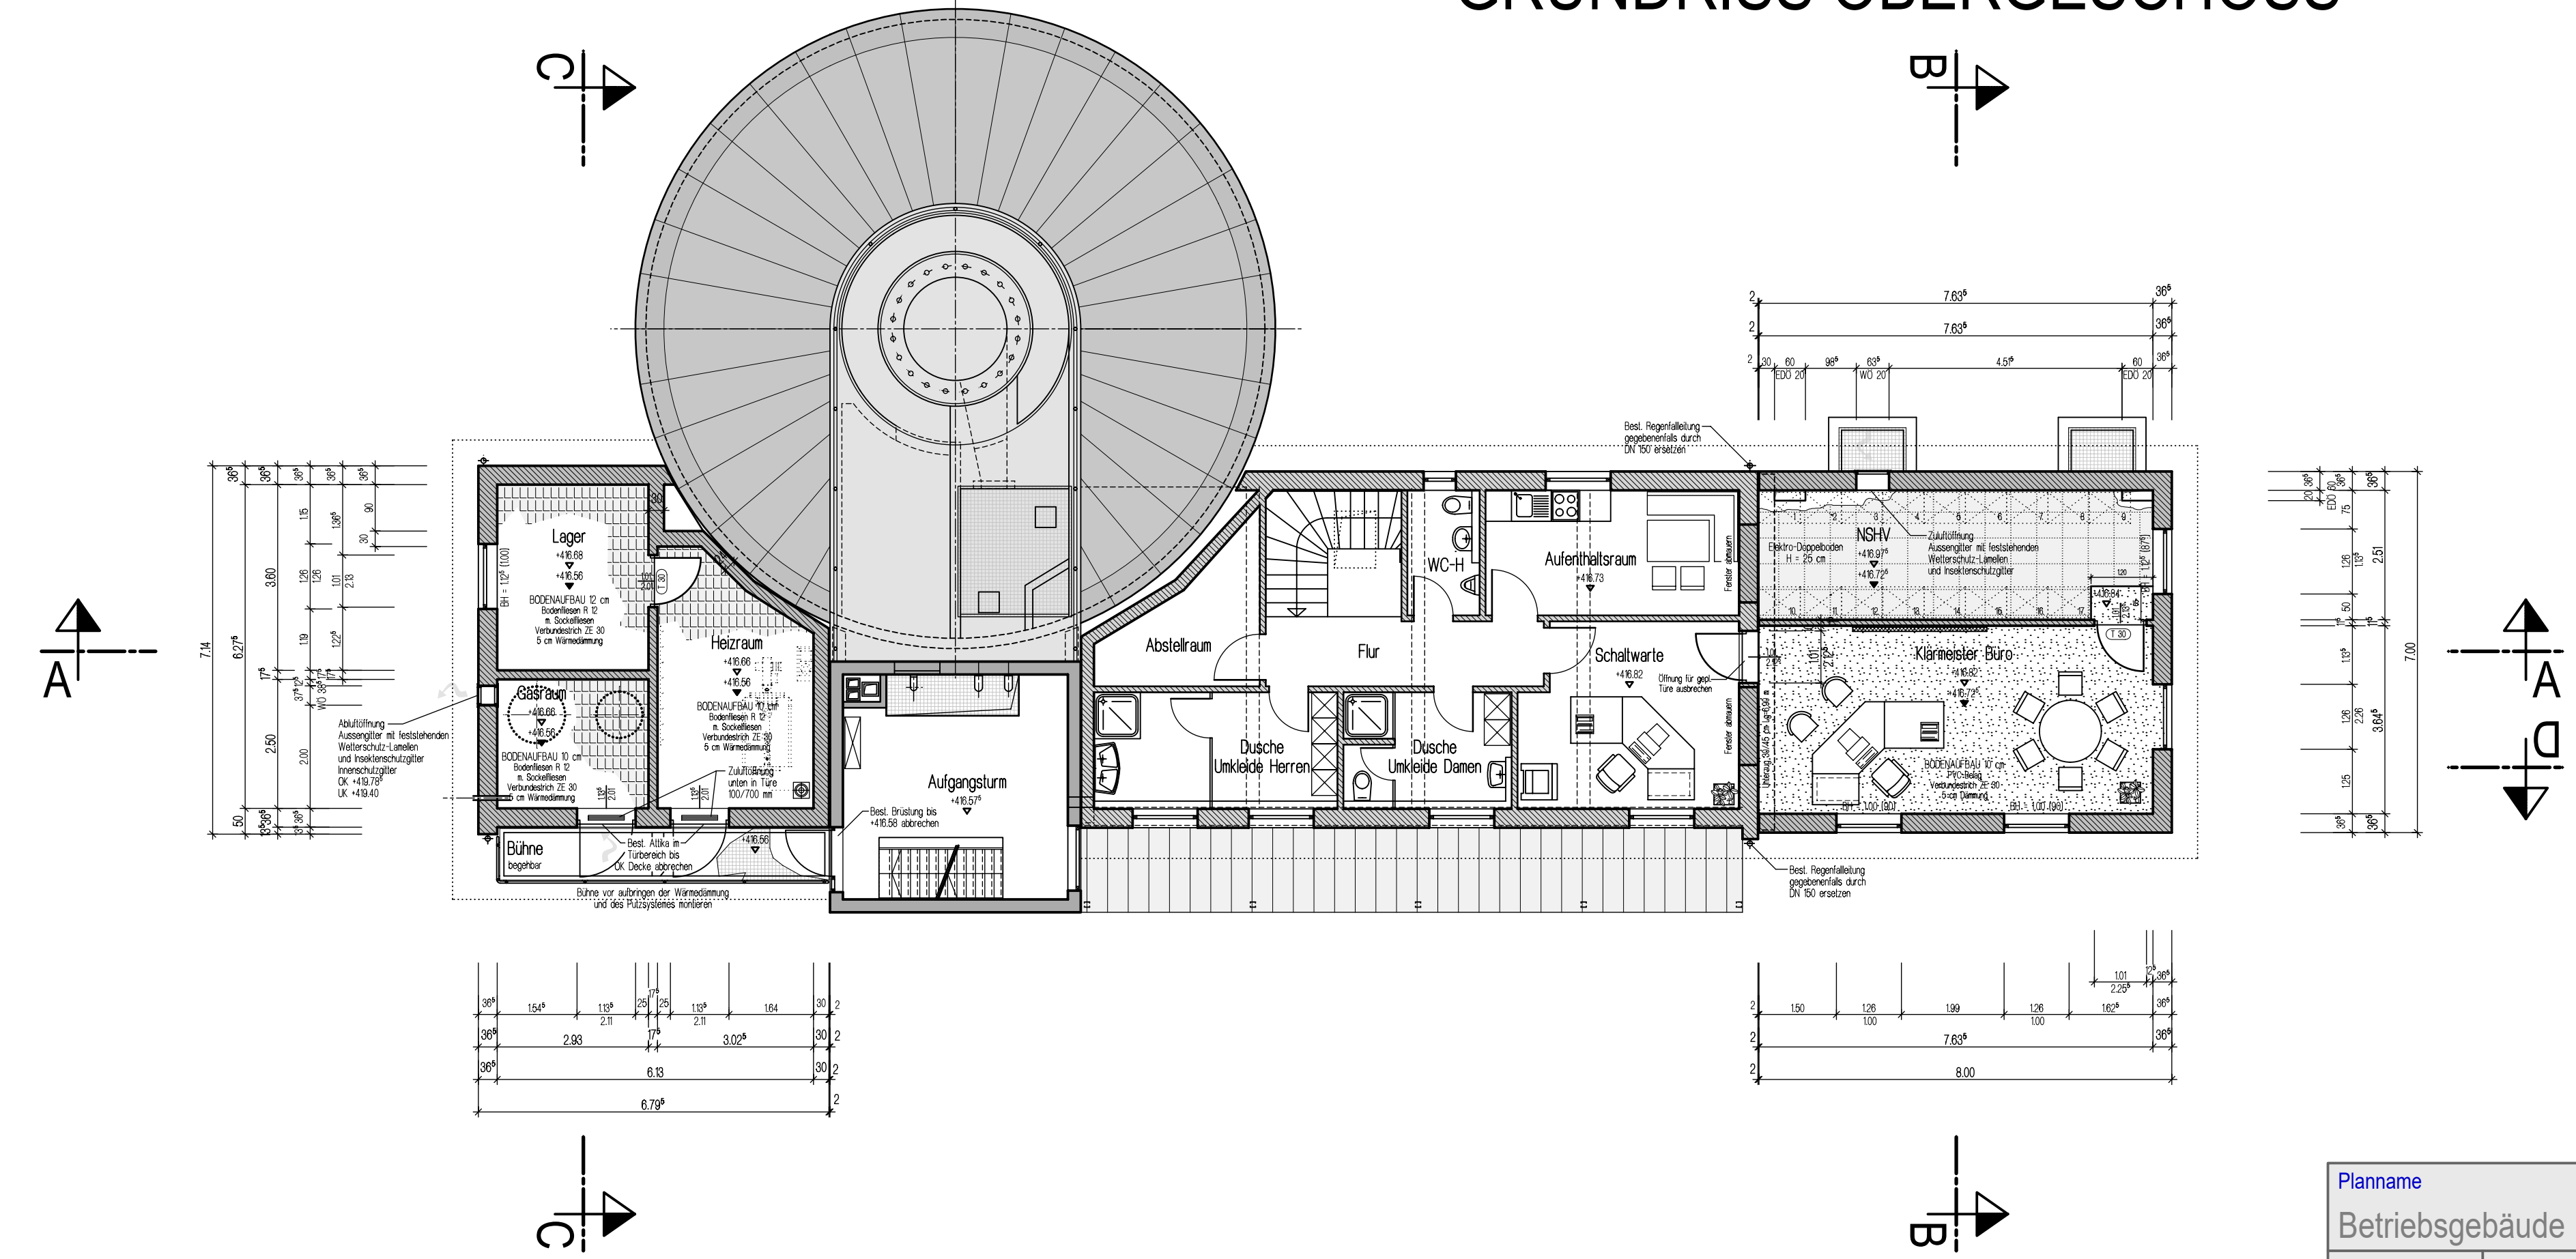


# GRUNDRISS KELLERGESCHOSS

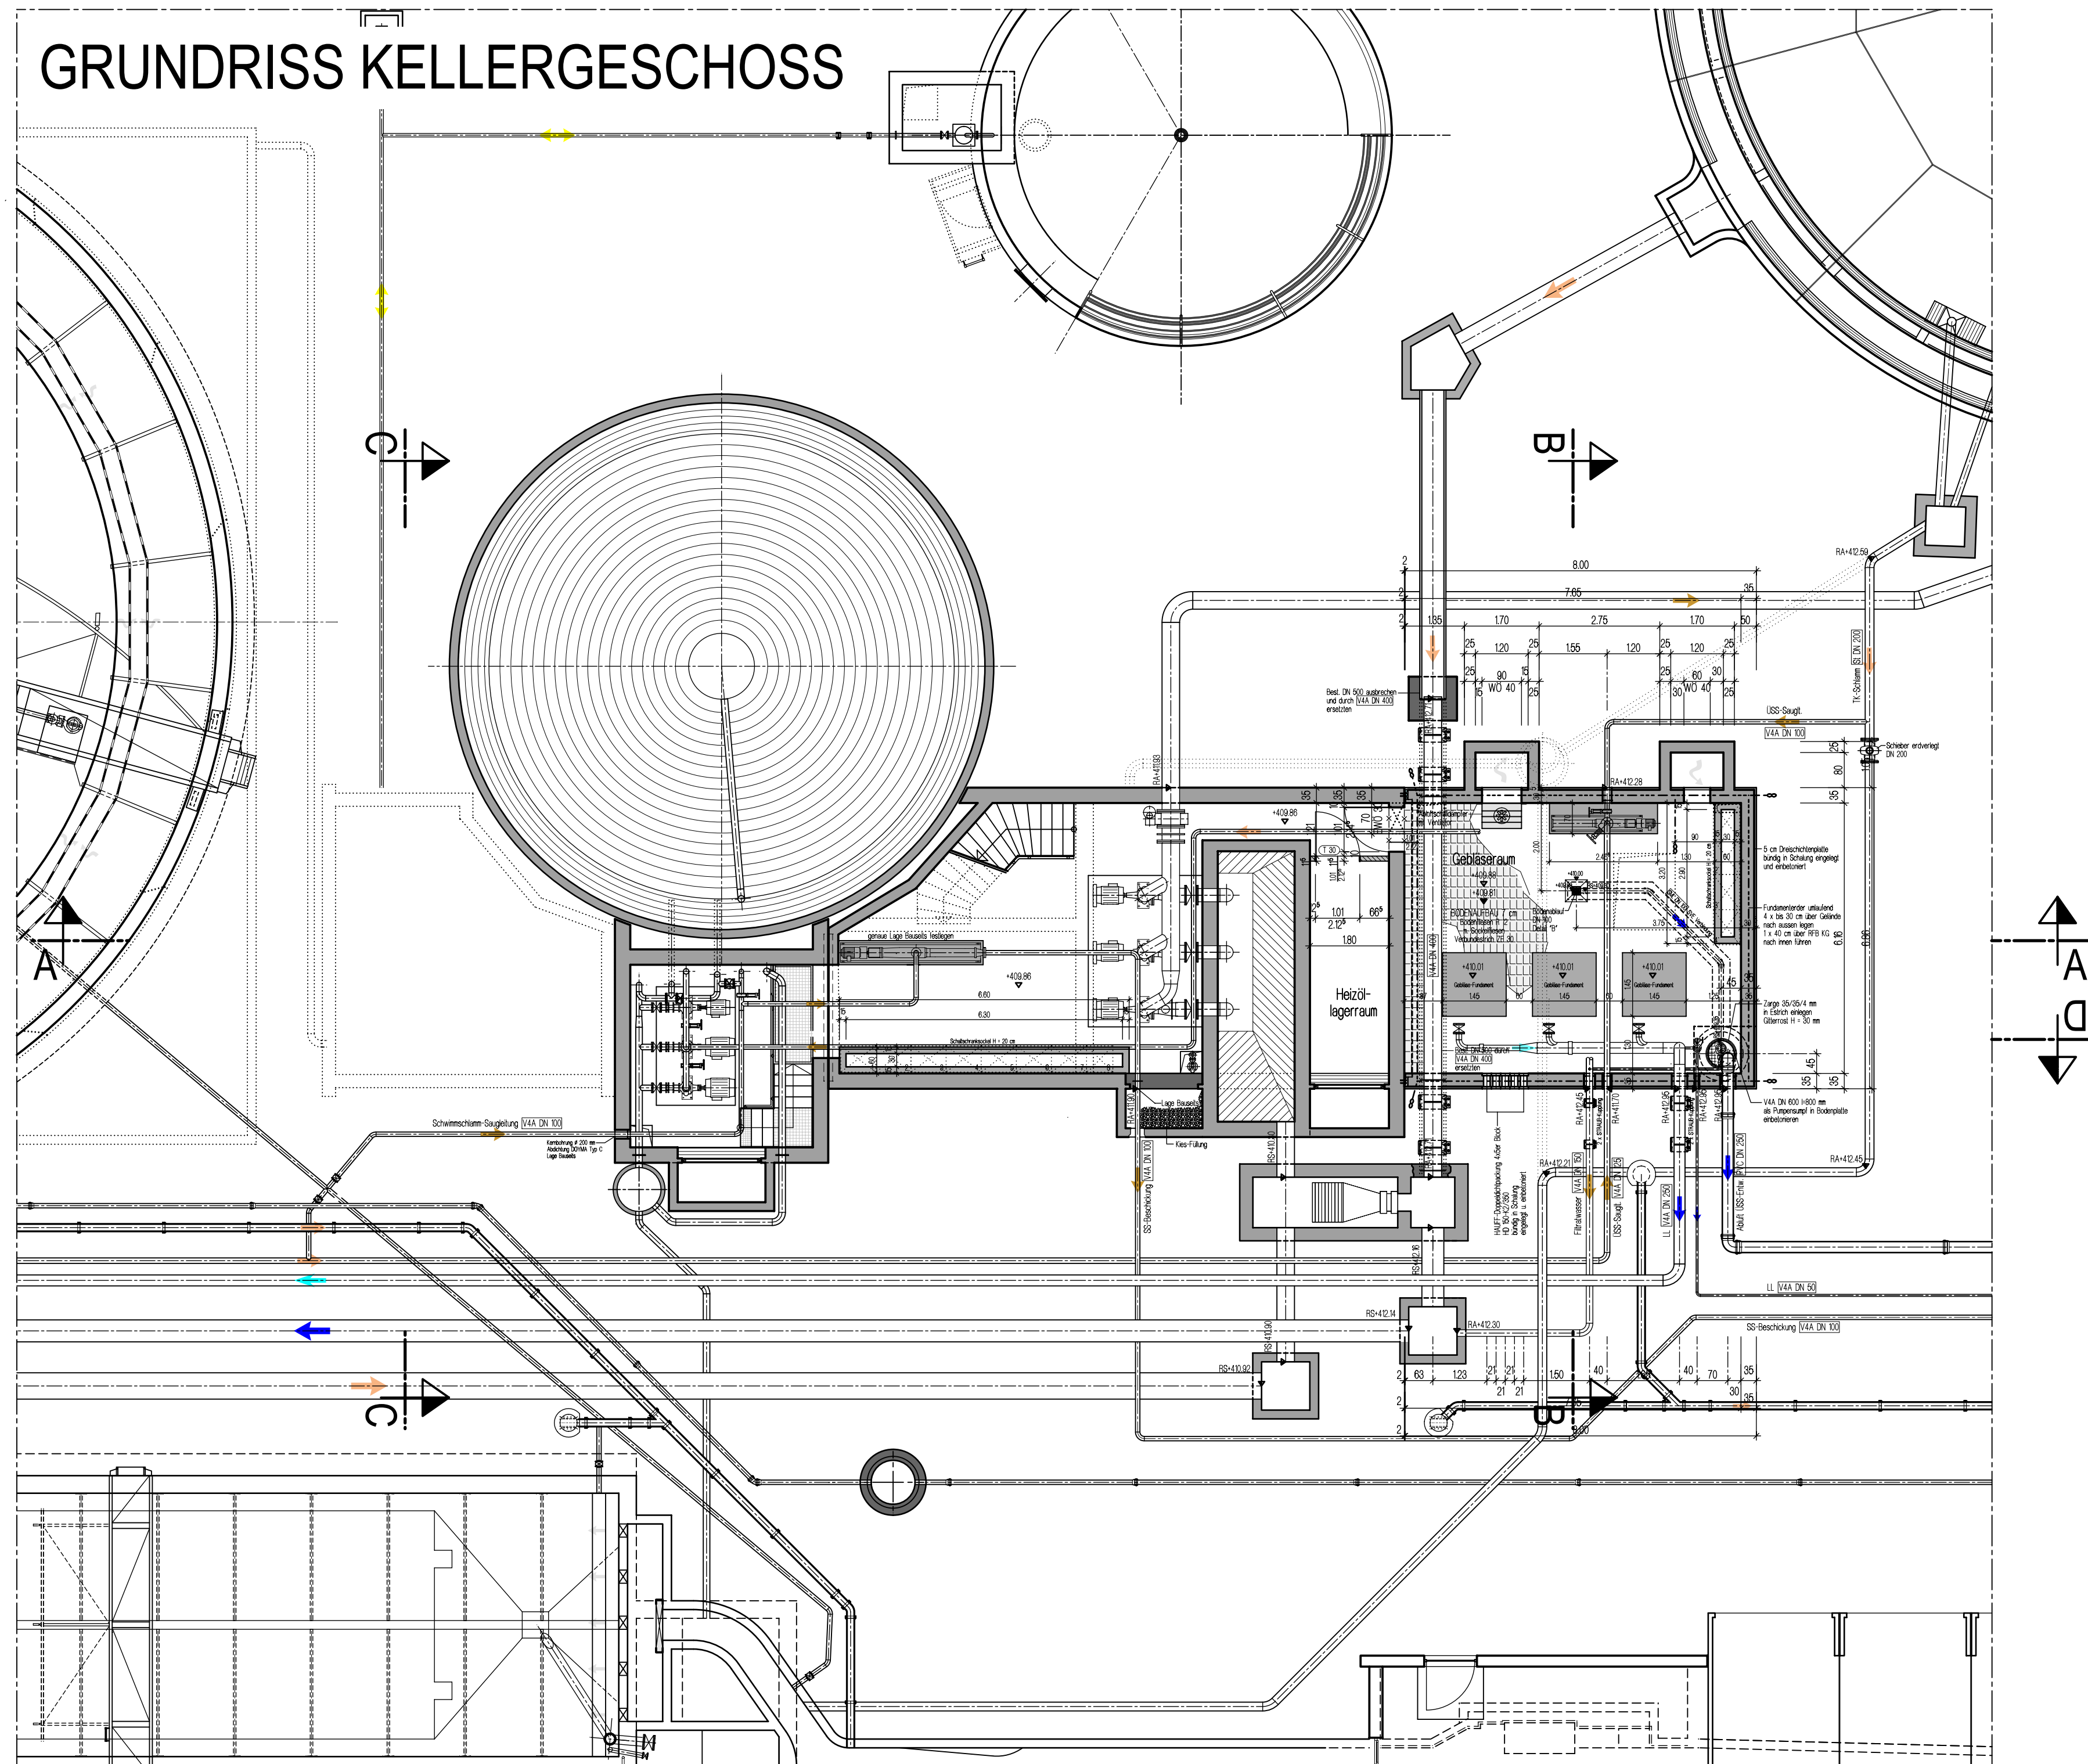

# SCHNITT B-B

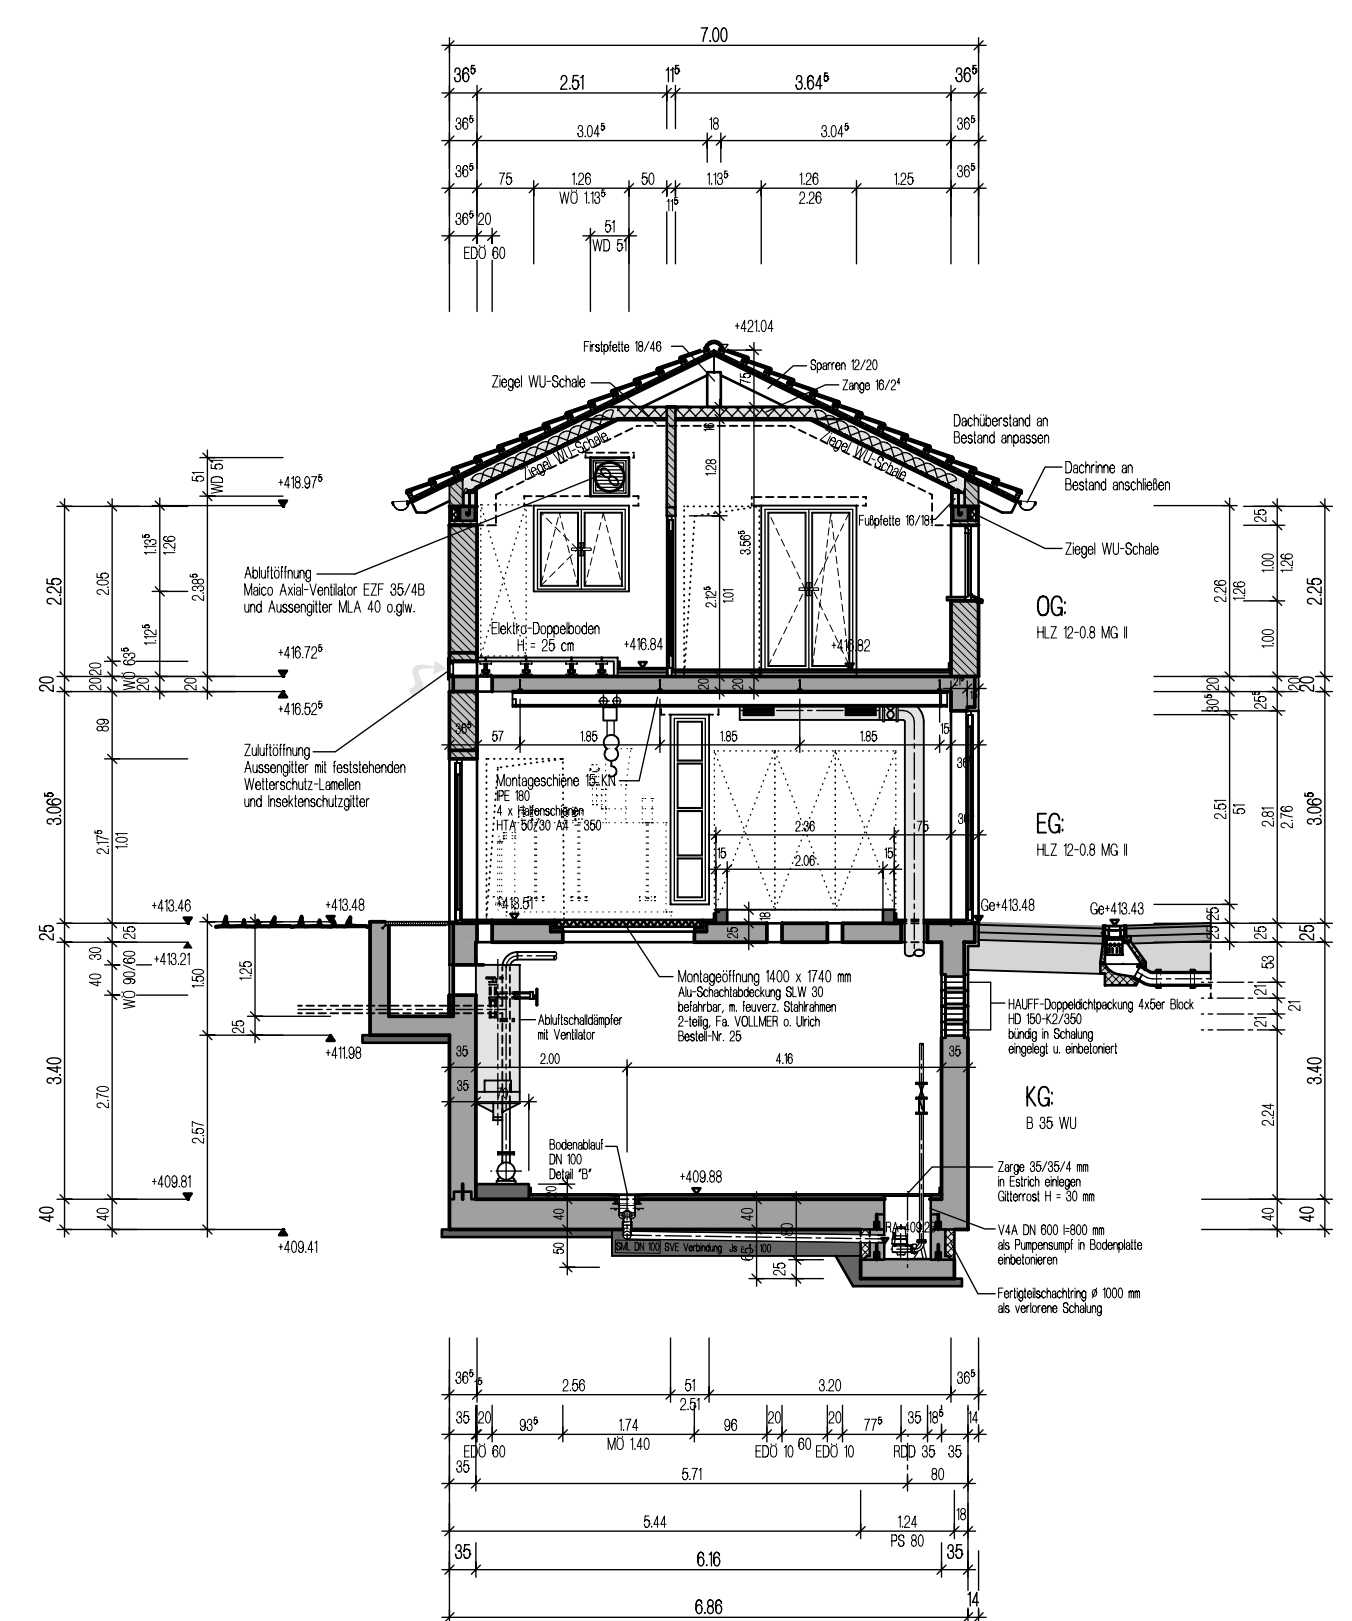

# SCHNITT C-C

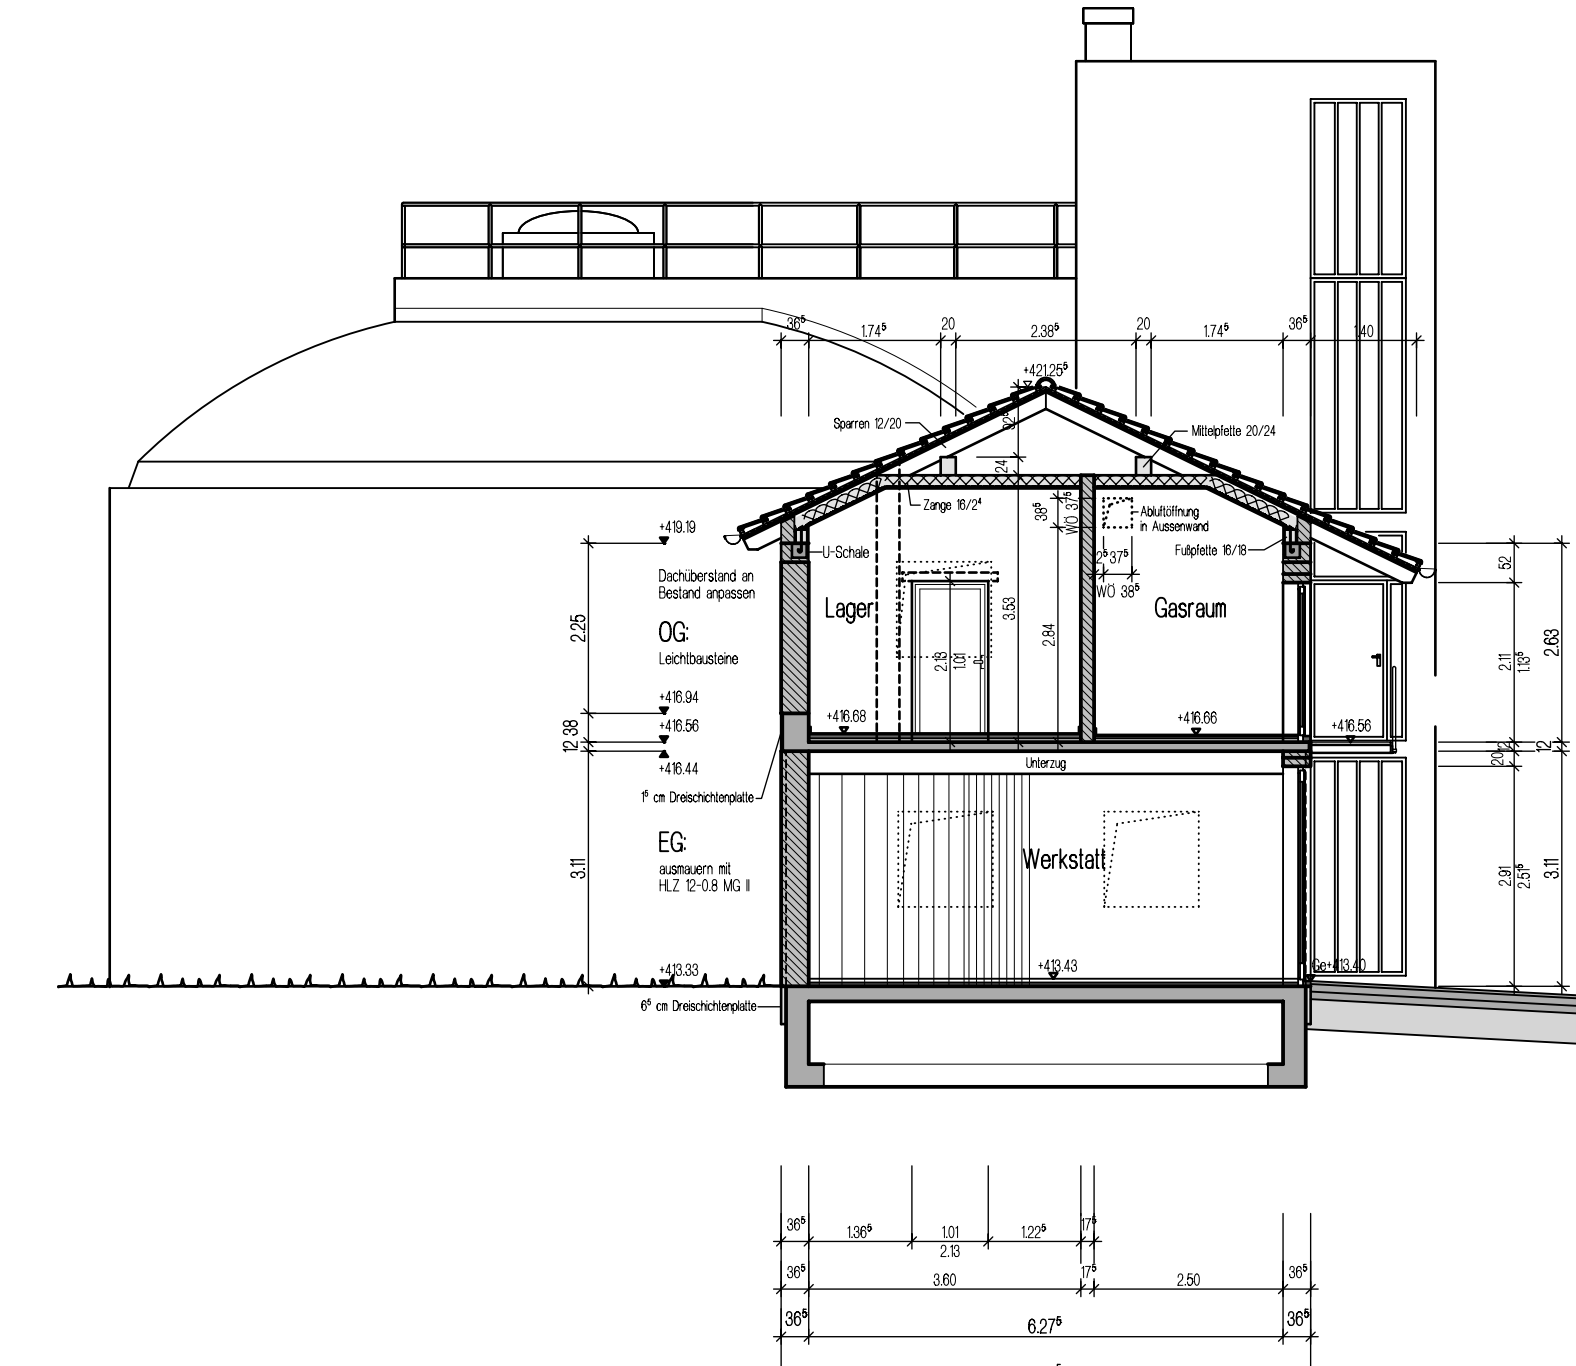

|  |                                      |                        |
|--|--------------------------------------|------------------------|
| Planname<br><b>Betriebsgebäude</b>   |                                      |                        |
| Plannummer<br>527  | Leistungsphase<br>Wasserrechtsantrag | Index                  |
| <b>KOLLEGEN</b>  |                                      |                        |
| Beilagennummer: <b>18</b>  |                                      |                        |
| <b>Stadt Unternehmen Mainburg</b><br>Kläranlage Mainburg 27.000 EW<br>Ertüchtigung für erhöhten Mischwasserzufluss   |                                      |                        |
| Bauteil<br><b>Betriebsgebäude</b>  |                                      |                        |
| Leistungsphase<br>Wasserrechtsantrag   |                                      |                        |
| Planart<br>Grundrisse und Schnitte   | Maßstab<br>1:100                     | Format<br>DIN A0       |
| Hauptplaner<br><b>DÖNSEN + AIGNER + KOLLEGEN</b><br>Ingenieurplanungsgruppe GmbH<br>Tel. 089/552264-0 Fax. 089/5501951<br>Bairbrunnener Str. 3 81379 MÜNCHEN |                                      | Freigabe<br>03.07.2020 |
| Auftraggeber<br>SUM Stadtunternehmen Mainburg<br>Vorstand Ulrich Dempf<br>Marktplatz 1-4<br>84048 Mainburg   |                                      | Datum<br>Ges.          |