




ANSICHT VON NORDEN

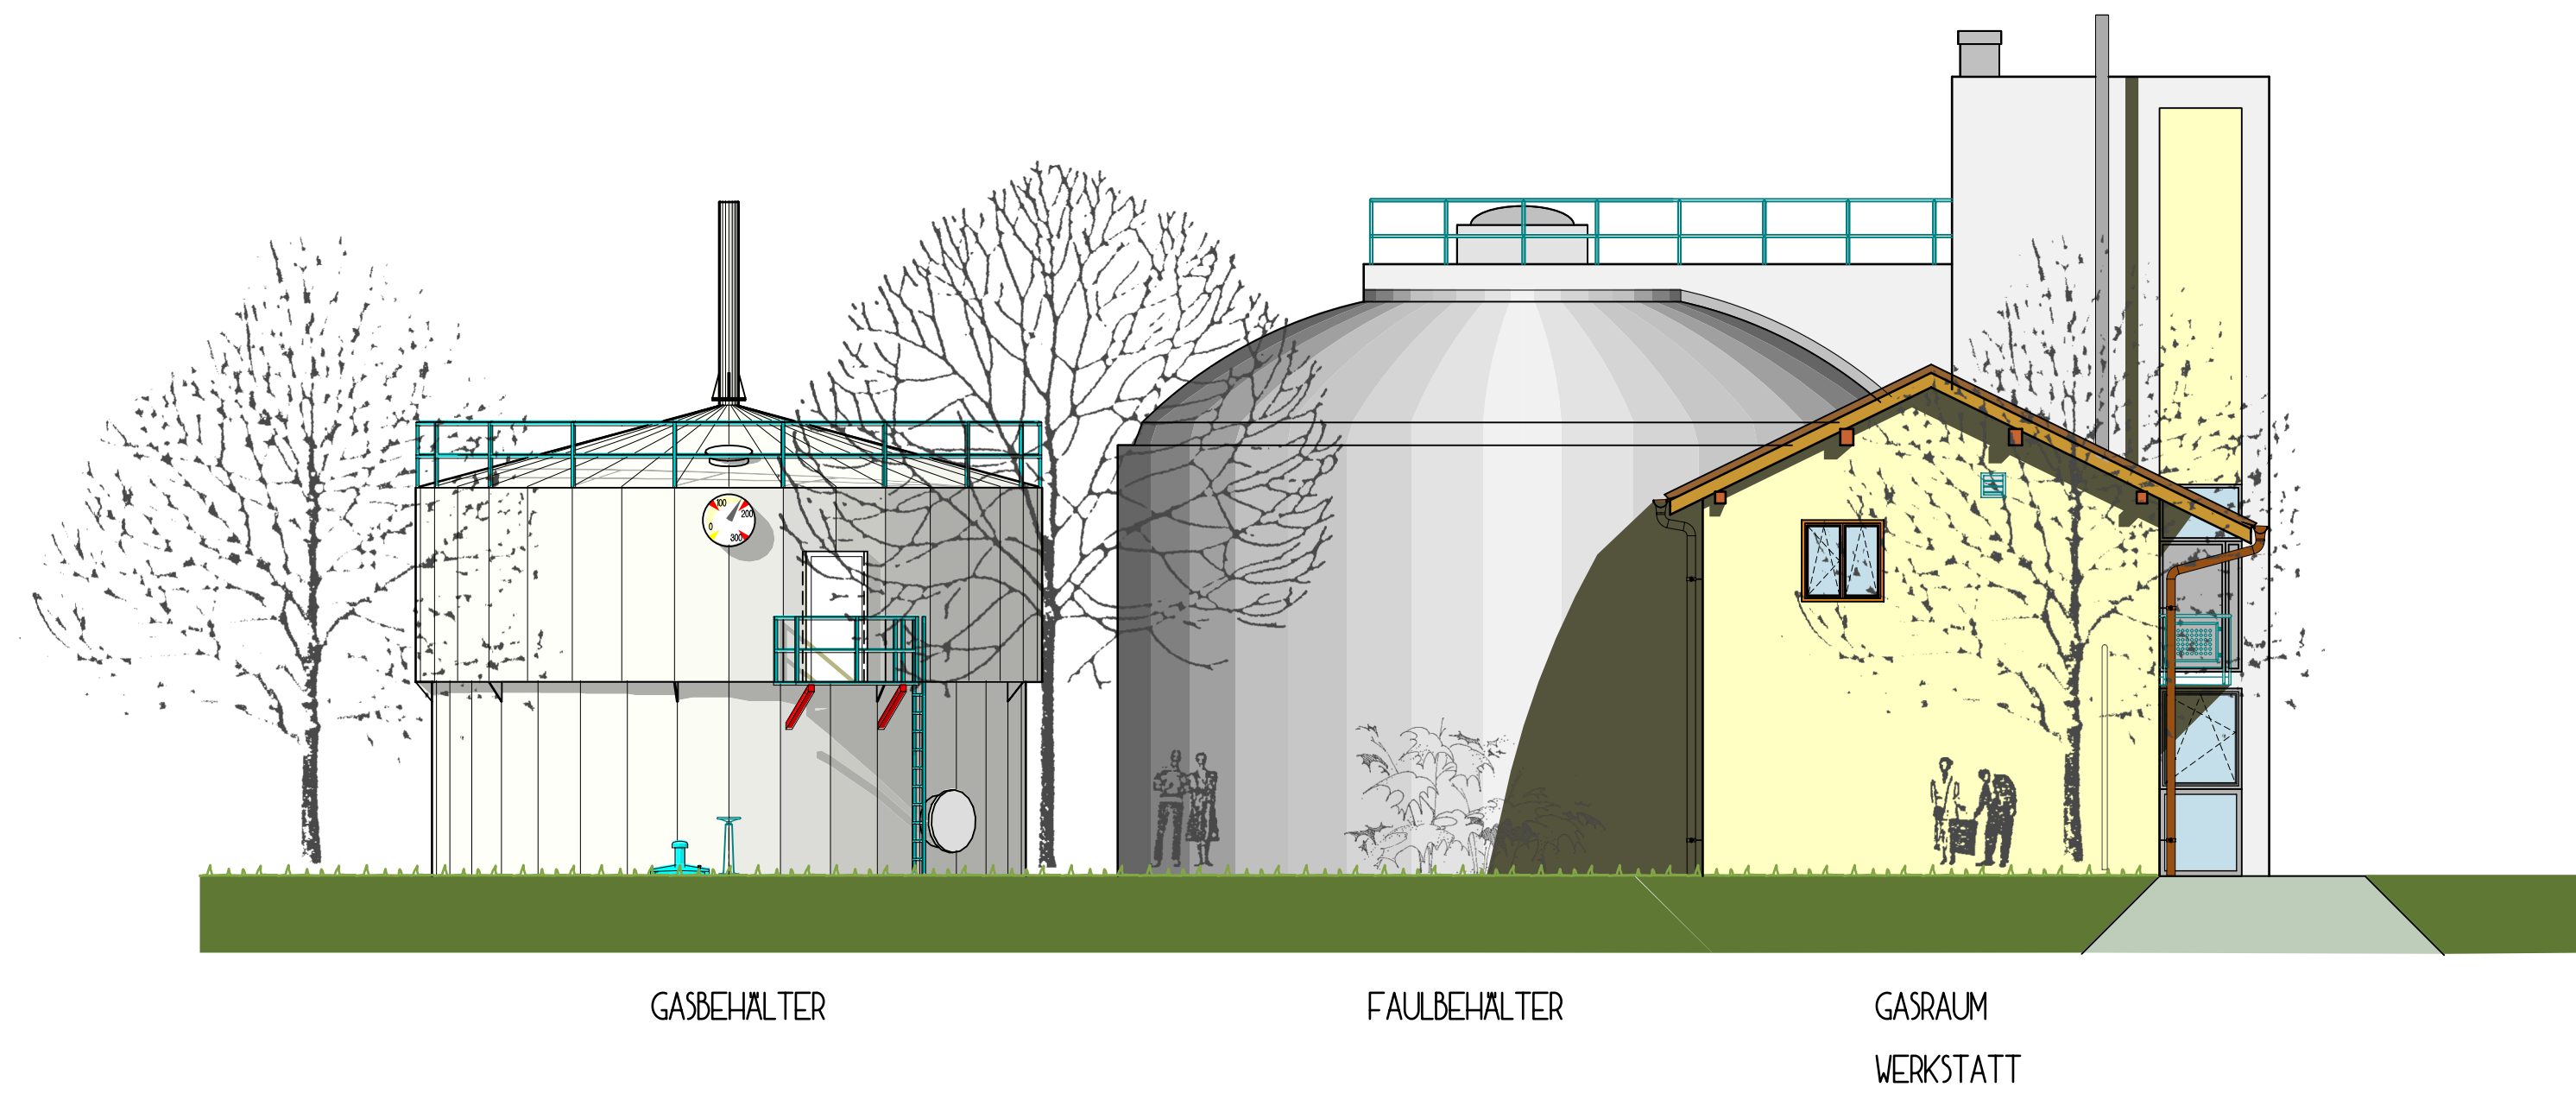


ANSICHT VON OSTEN

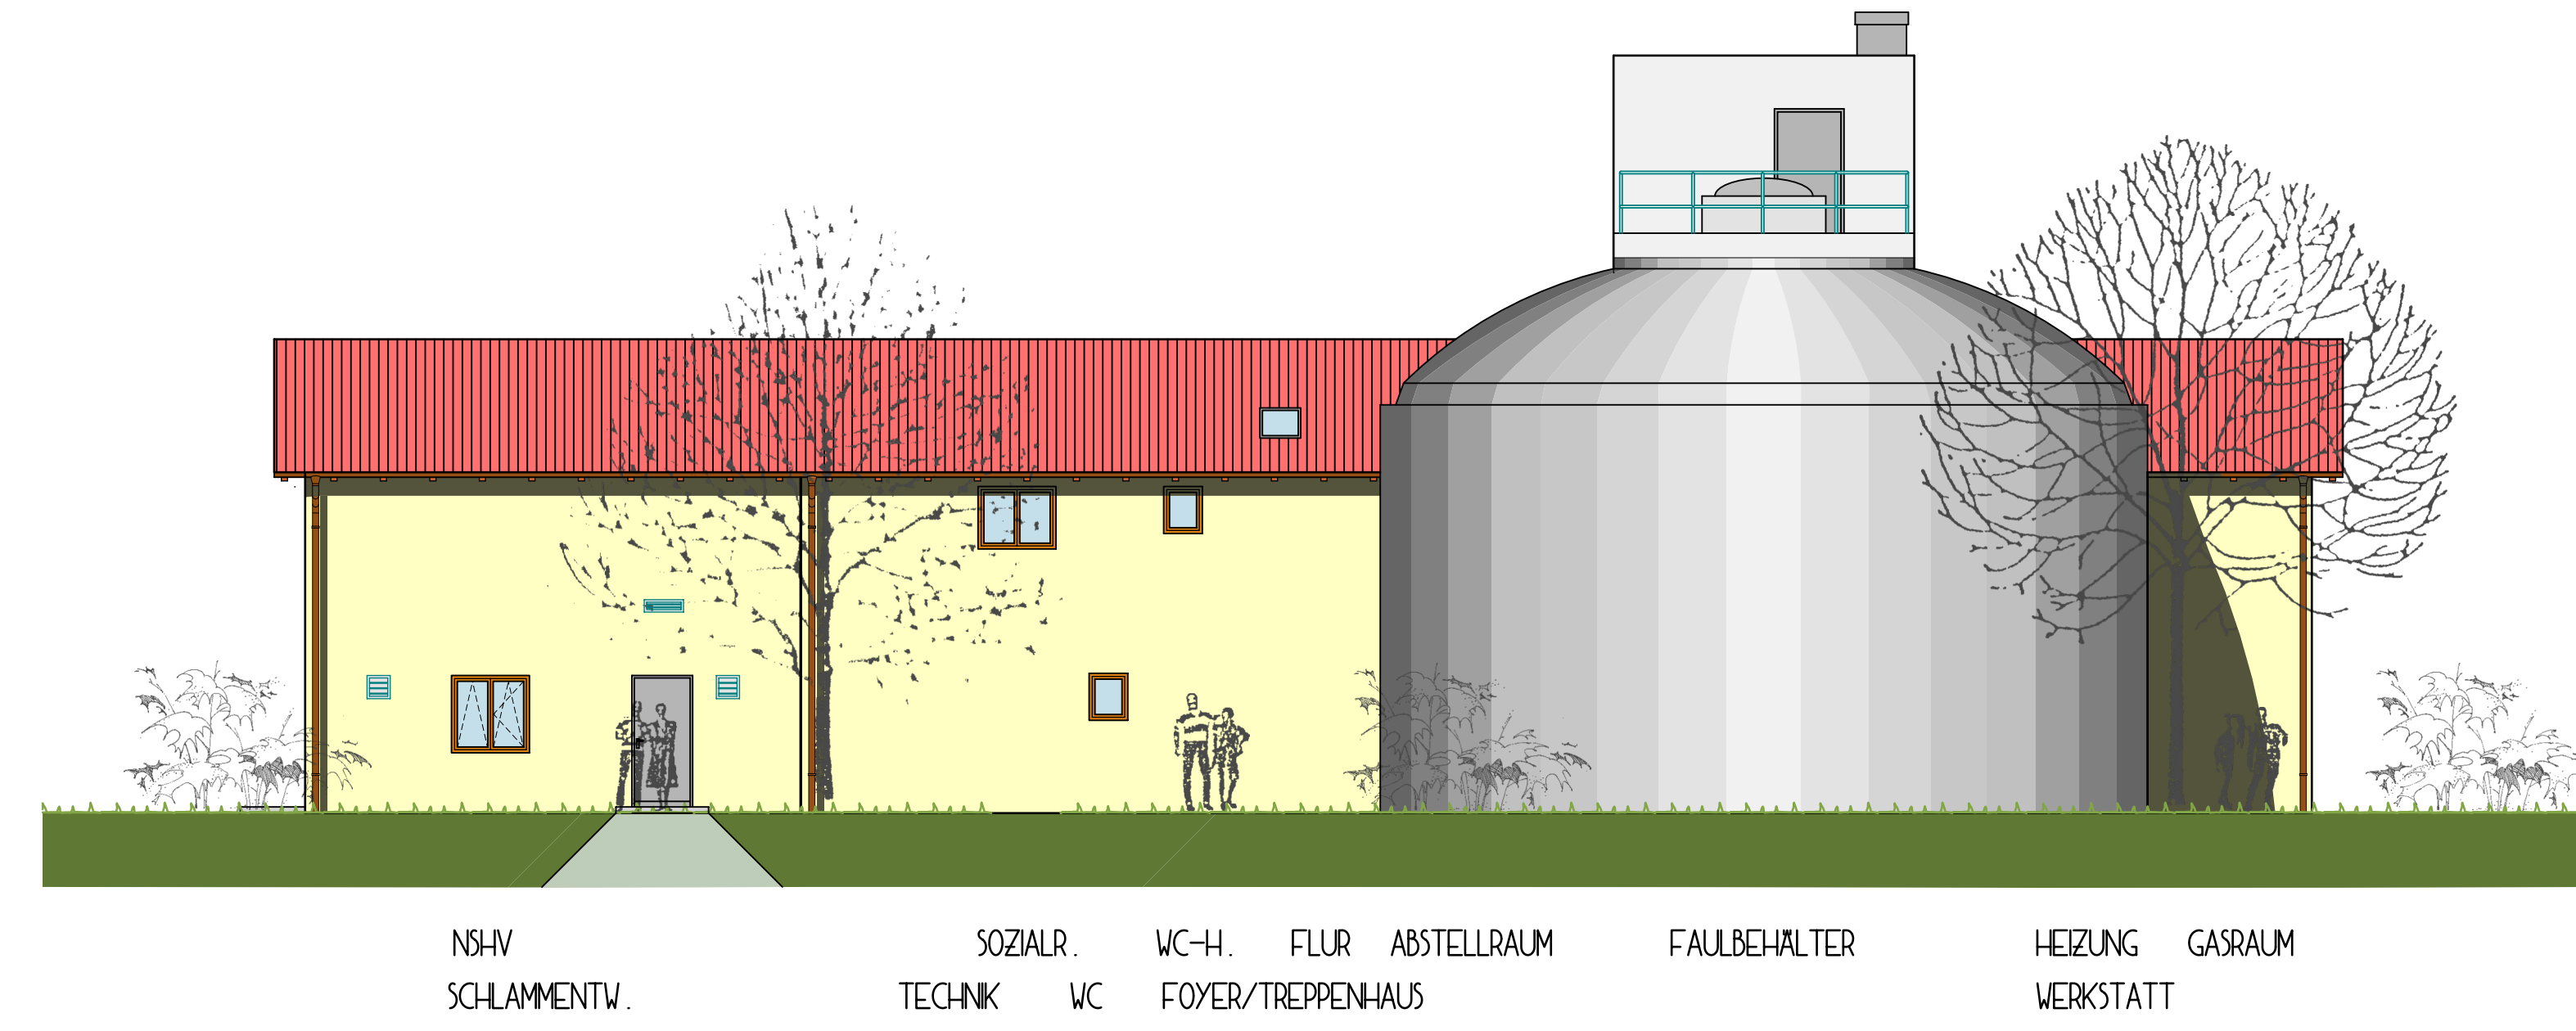

ANSICHT VON SÜDEN

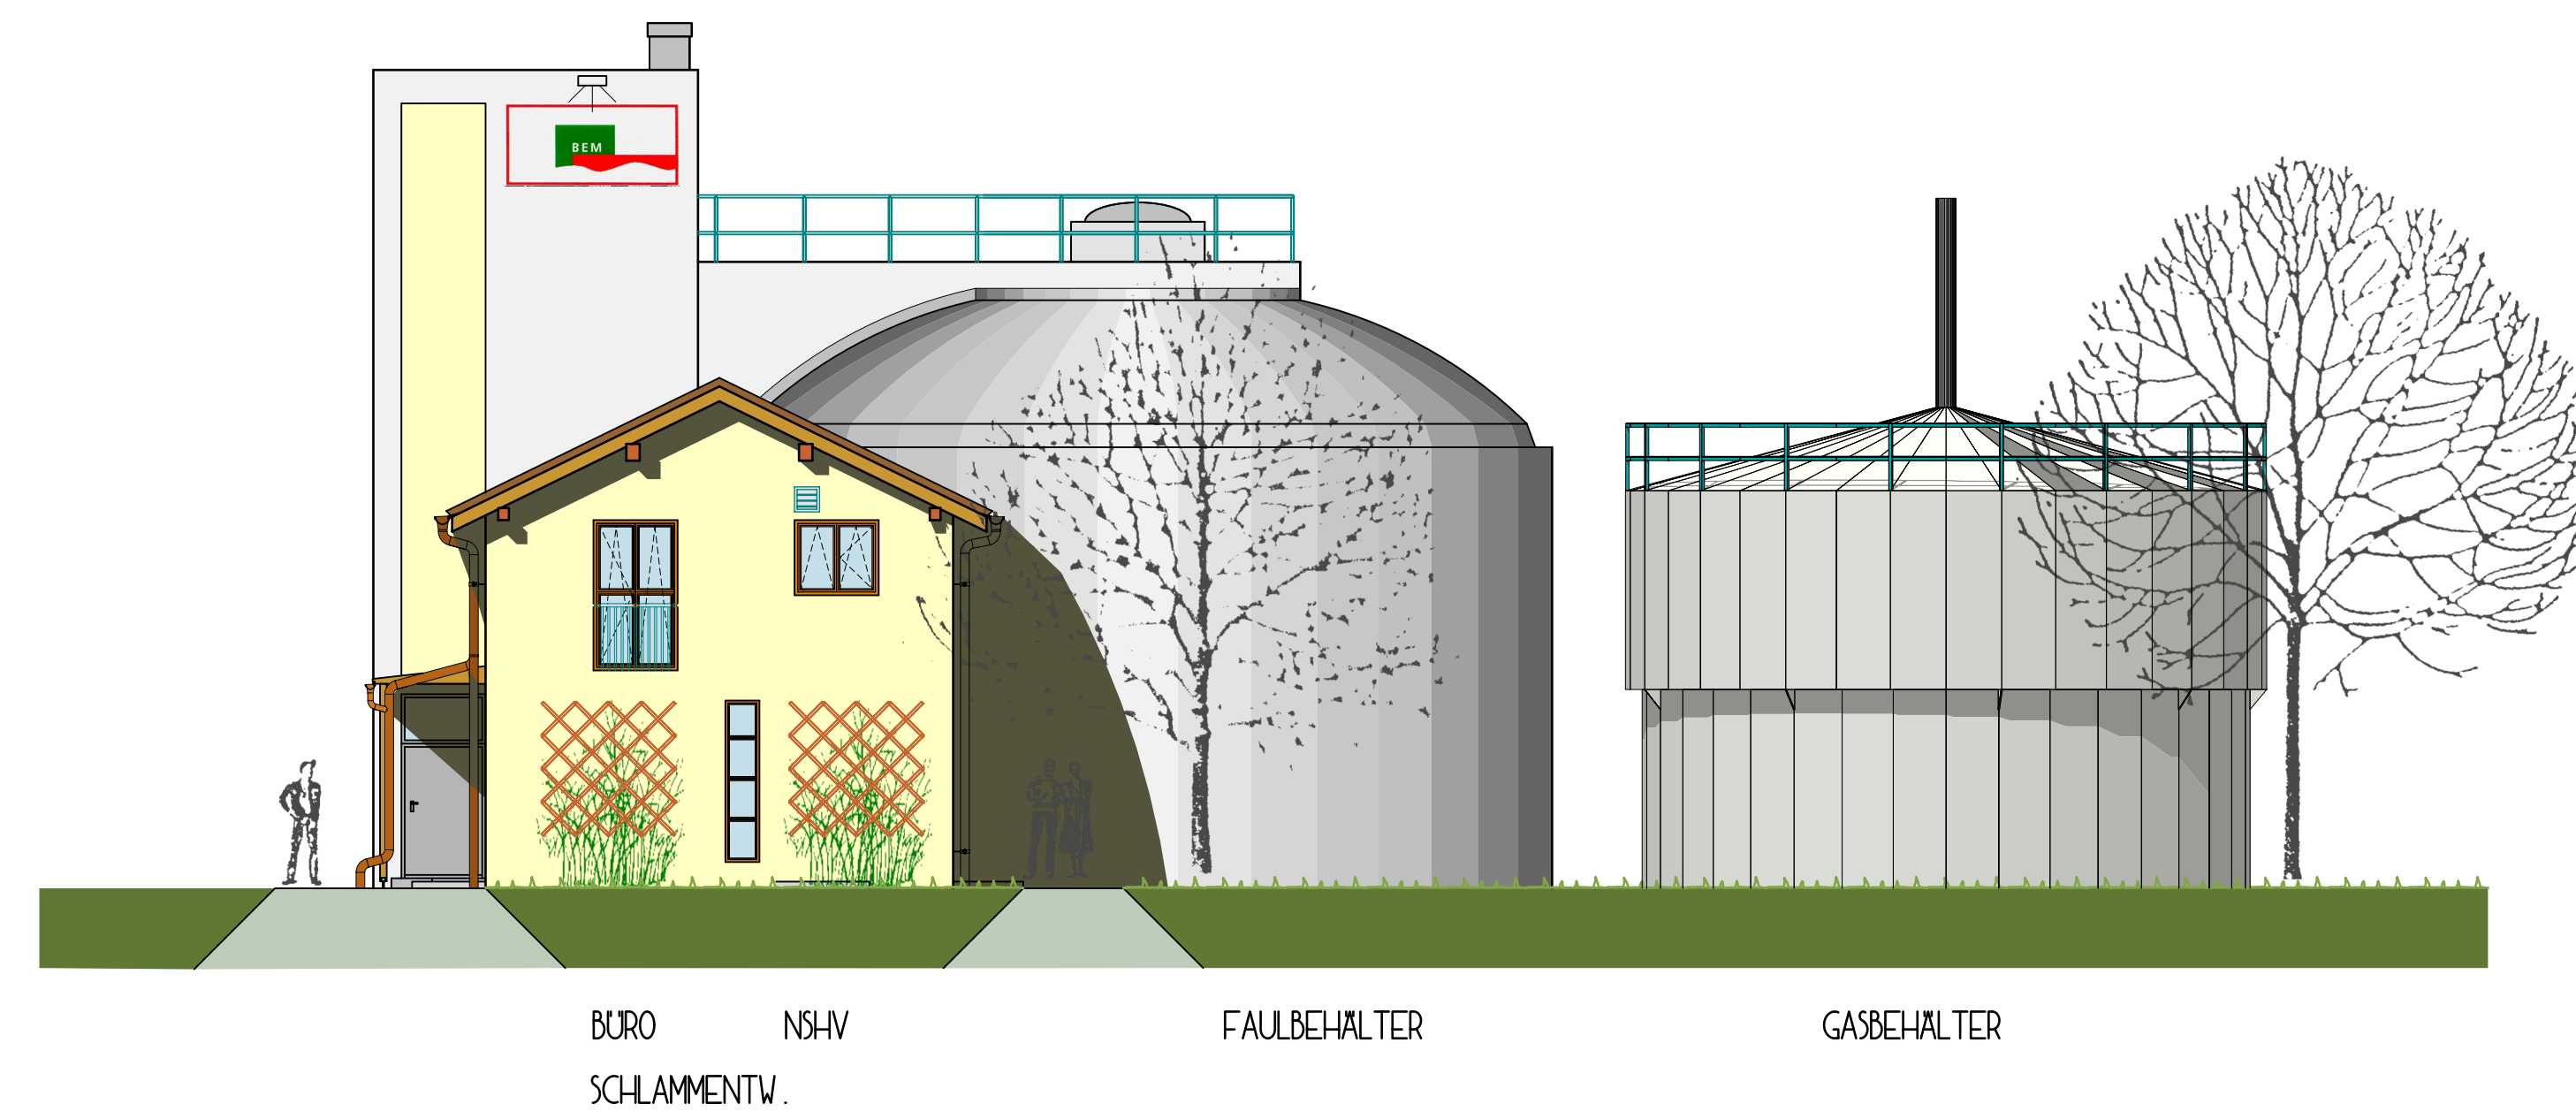

ANSICHT VON WESTEN

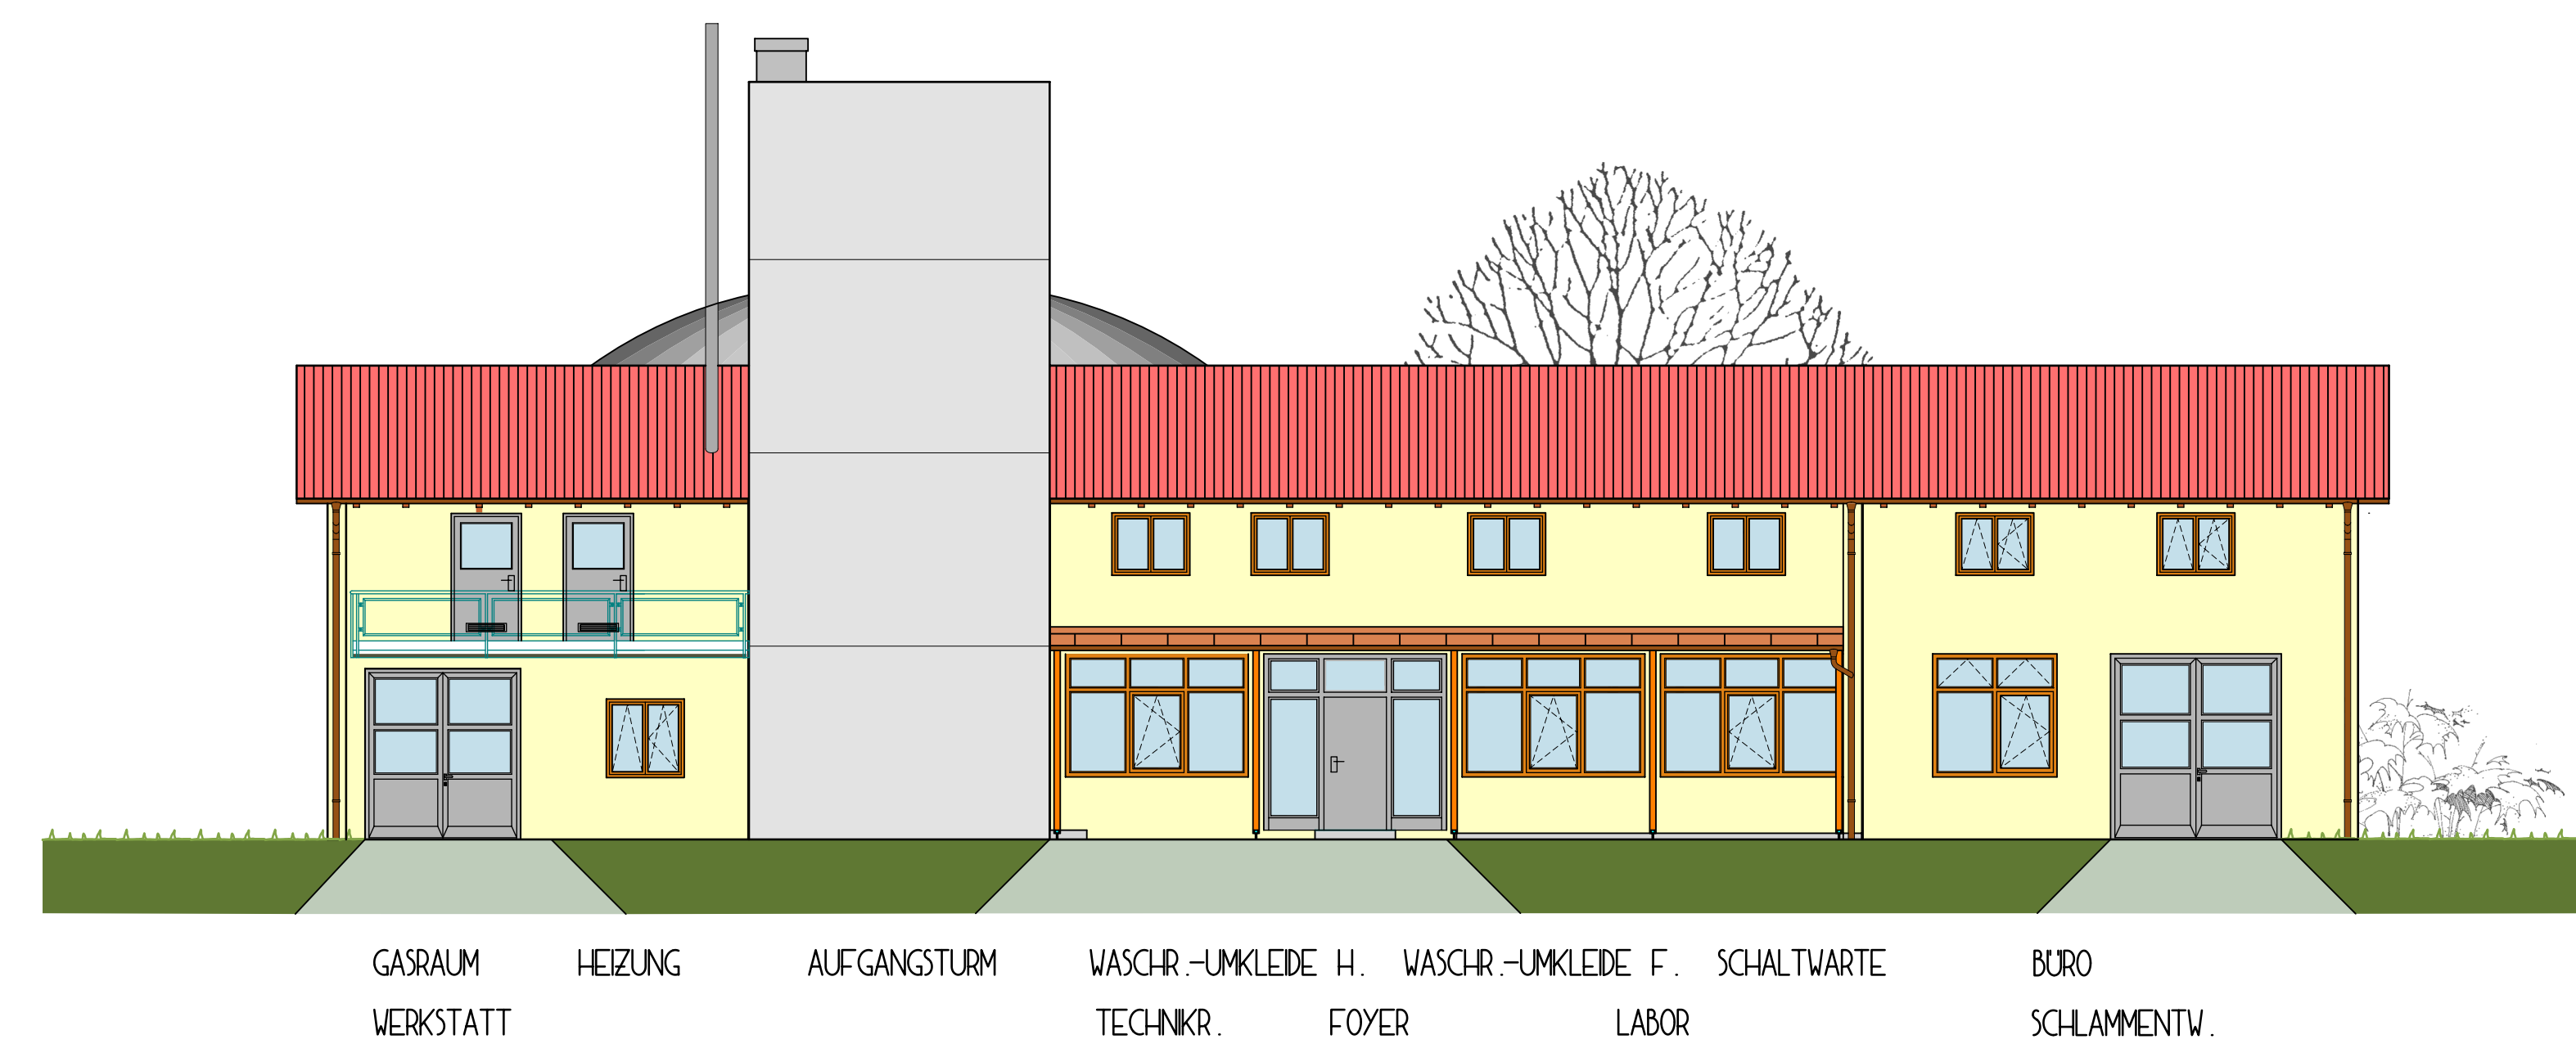

Plannamen Betriebsgebäude		
Plannummer 528	Leistungsphase Wasserrechtsantrag	Index
		
Beilagennummer: 19		
 Stadt Unternehmen Mainburg Kläranlage Mainburg 27.000 EW Erüchtigung für erhöhten Mischwasserzufluss		
Bauteil Betriebsgebäude		
Leistungsphase Wasserrechtsantrag		
Planart Ansichten	Maßstab 1:100	Format DIN A1
Hauptplaner  DÖNSNER + AIGNER + KOLLEGEN Ingenieurplanungsgruppe GmbH Tel. 089/552264-0 Fax. 089/5501951 Baierbrunner Str. 3 81379 MÜNCHEN		Freigabe 03.07.2020
Auftraggeber  SUM Stadtunternehmen Mainburg Vorstand Ulrich Dempf Marktplatz 1-4 84048 Mainburg		Datum Ges.