# SCHNITT A-A

**GASBEHÄLTER**

3420

V = 300m³

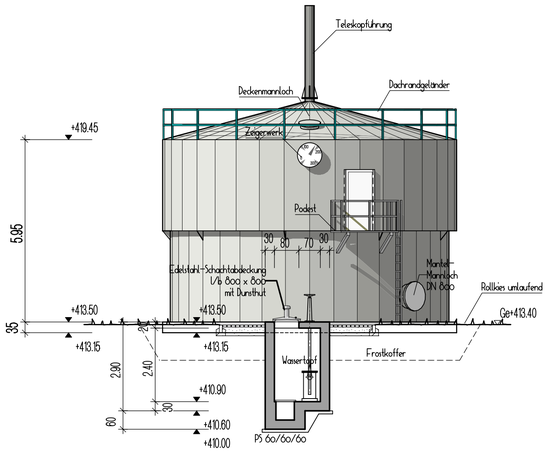


# SCHNITT B-B

**GASBEHÄLTER**

3420

V = 300m³

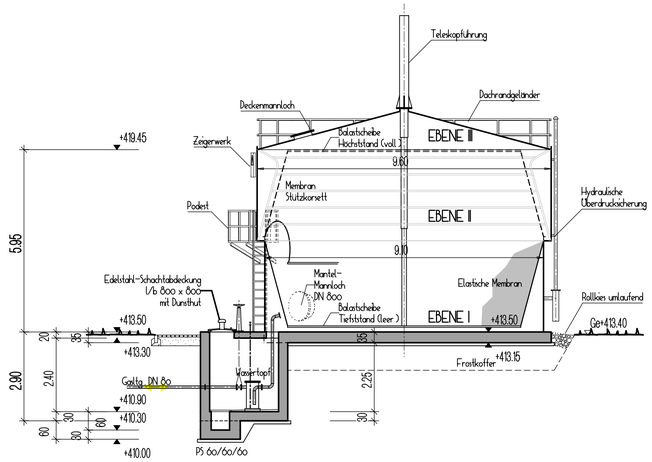


# DRAUFSICHT

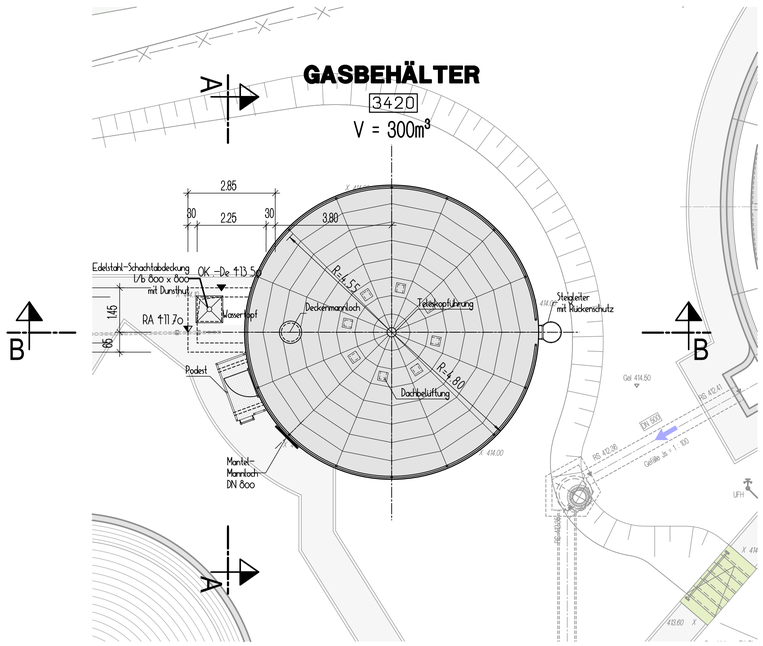


# GRUNDRISS

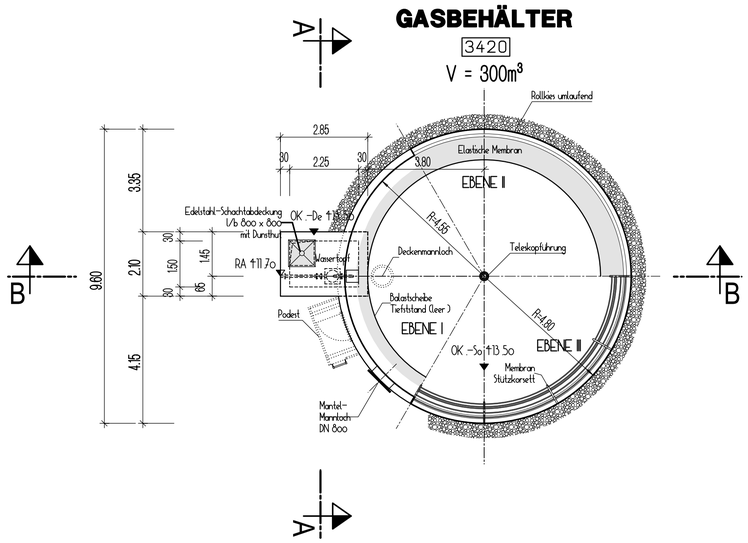


| | | |
|---|---|---|
| Planname: Gasbehälter | | |
| Plannummer: 531 | Leistungsphase: Wasserrechtsantrag | Index |

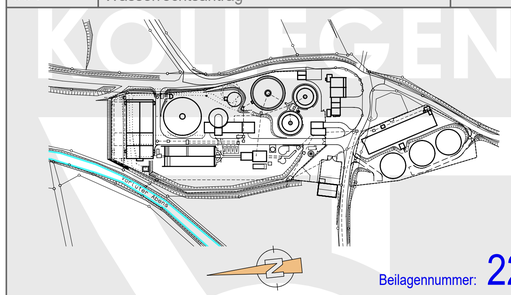

Beilagennummer: 22

**Stadt Unternehmen Mainburg**

**Kläranlage Mainburg 27.000 EW**

**Ertüchtigung für erhöhten Mischwasserzufluss**

Bauteil: Gasbehälter

Leistungsphase: Wasserrechtsantrag

Planart: Grundrisse und Schnitte

Maßstab 1:100

Format DIN A1

Hauptplaner

DÜNSER • AIGNER • KOLLEGEN
Ingenieurplanungsgruppe GmbH
Tel. 089/552264-0 Fax. 089/5501951
Baierbrunner Str.3 81379 MÜNCHEN

Freigabe 03.07.2020

Gez. M. Lerner

Auftraggeber

SUM Stadtunternehmen Mainburg
Vorstand Ulrich Dempf
Marktplatz 1-4
84048 Mainburg

Datum

Ges.