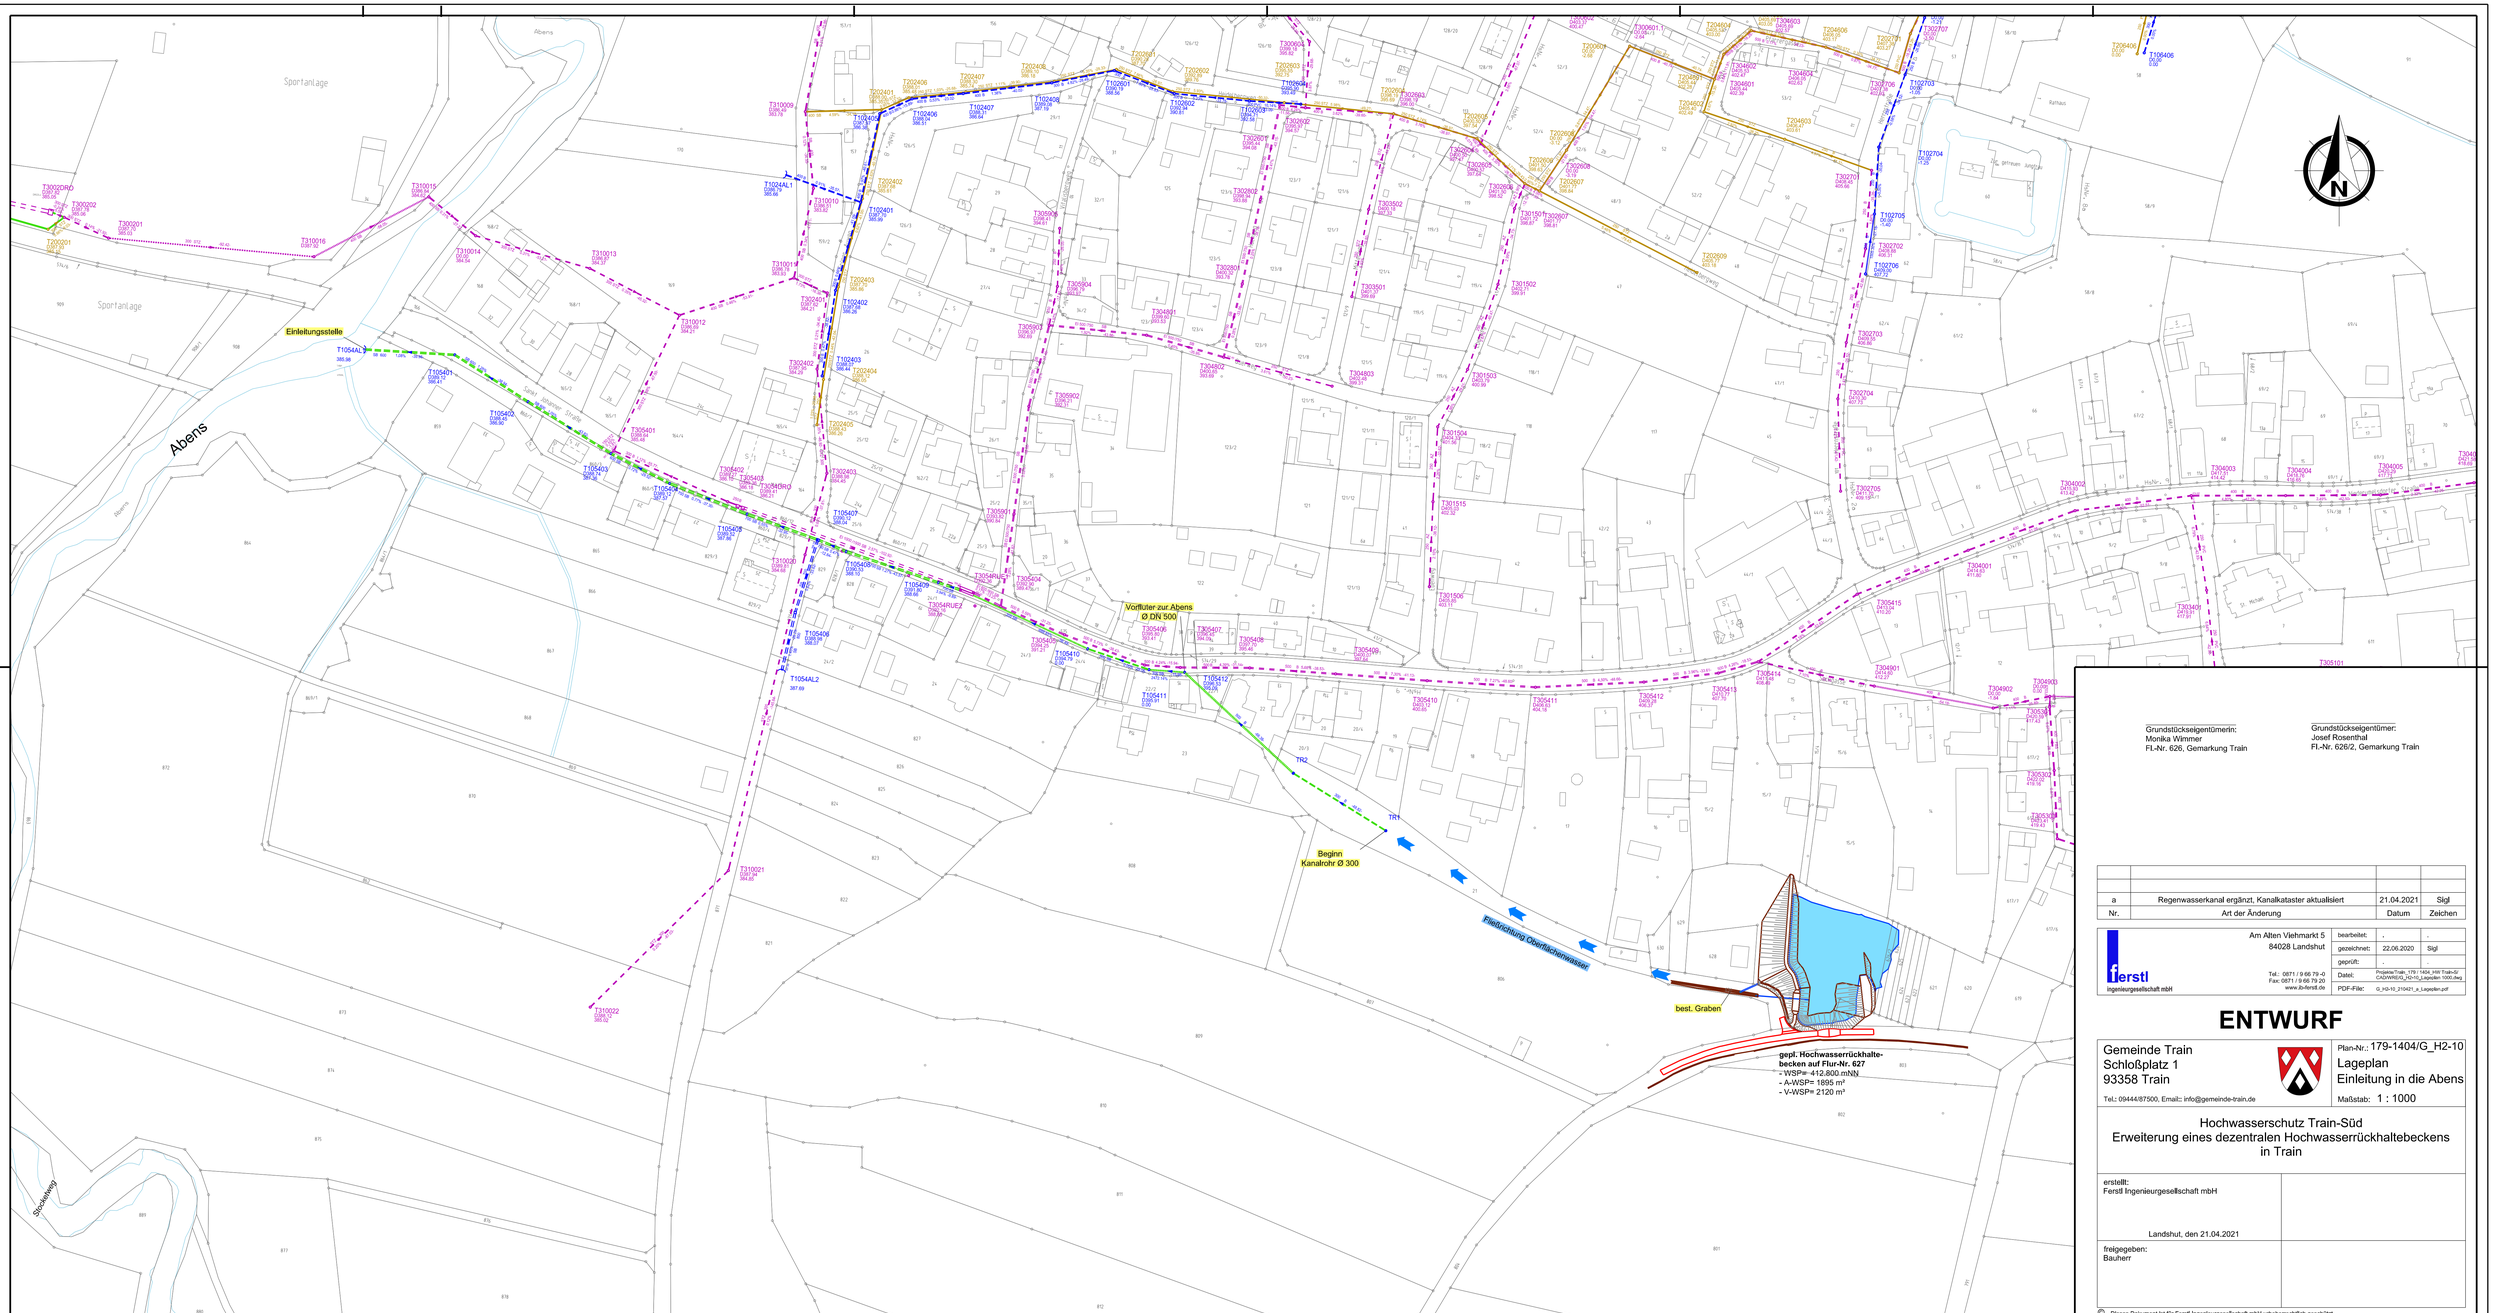

Grundstückseigentümerin:
Monika Wimmer
Fl.-Nr. 626, Gemarkung Train

Grundstückseigentümer:
Josef Rosenthal
Fl.-Nr. 626/2, Gemarkung Train

Nr.	Art der Änderung	Datum	Zeichen
a	Regenwasserkanal ergänzt, Kanalkataster aktualisiert	21.04.2021	Sigl

ferstl
ingenieurgesellschaft mbH
Am Alten Viehmarkt 5
84028 Landshut
Tel.: 0871 / 9 66 79 -0
Fax: 0871 / 9 66 79 20
www.ib-ferstl.de

bearbeitet:	-
gezeichnet:	22.06.2020 Sigl
geprüft:	
Datei:	Projekte/Train_179 / 404_HW Train-S/CAD/WRD/G_H2-10_Lageplan 1000.dwg
PDF-File:	G_H2-10_210421_a_Lageplan.pdf

ENTWURF

Gemeinde Train
Schloßplatz 1
93358 Train
Tel.: 09444/87500, Email: info@gemeinde-train.de

Plan-Nr.: 179-1404/G_H2-10
Lageplan
Einleitung in die Abens
Maßstab: 1 : 1000

Hochwasserschutz Train-Süd
Erweiterung eines dezentralen Hochwasserrückhaltebeckens in Train

erstellt:
Ferstl Ingenieurgesellschaft mbH

Landshut, den 21.04.2021

freigegeben:
Bauherr

© Dieses Dokument ist für Ferstl Ingenieurgesellschaft mbH urheberrechtlich geschützt