




Leitenbach
Auslass Becken
M 1:50

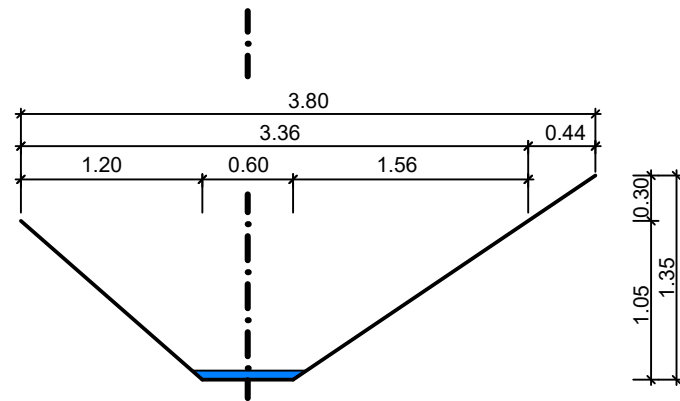


Leitenbach
Auslass 1
M 1:50

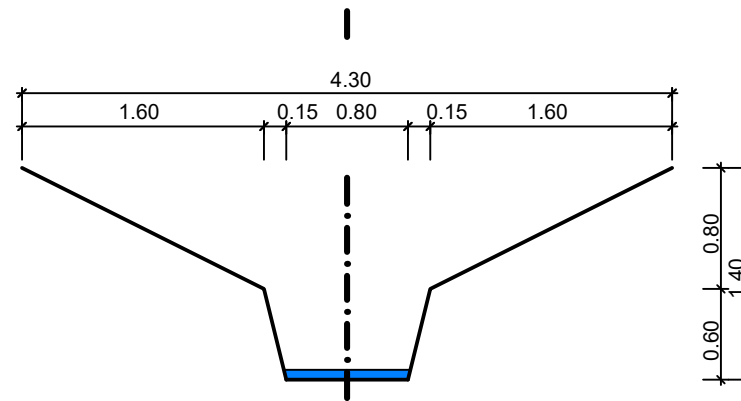


Leitenbach
Auslass 2
M 1:50

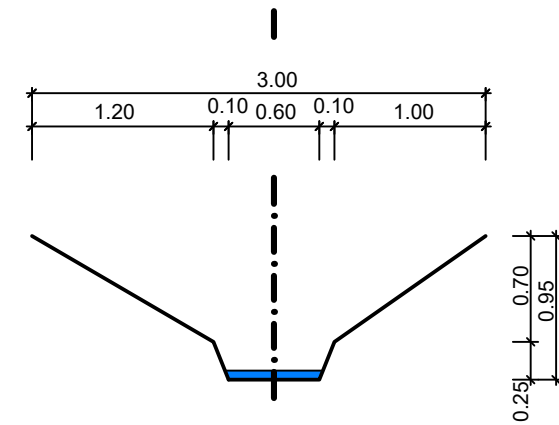

Leitenbach
Auslass 3
M 1:50

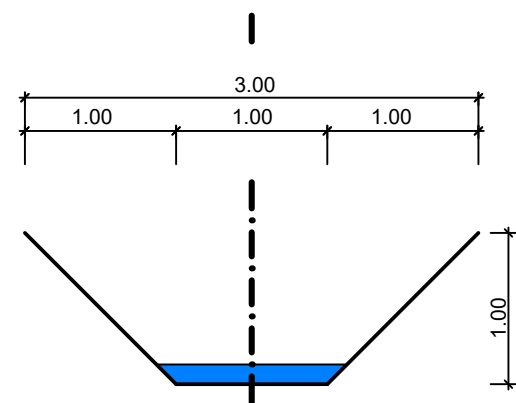

Leitenbach
Auslass 5
M 1:50

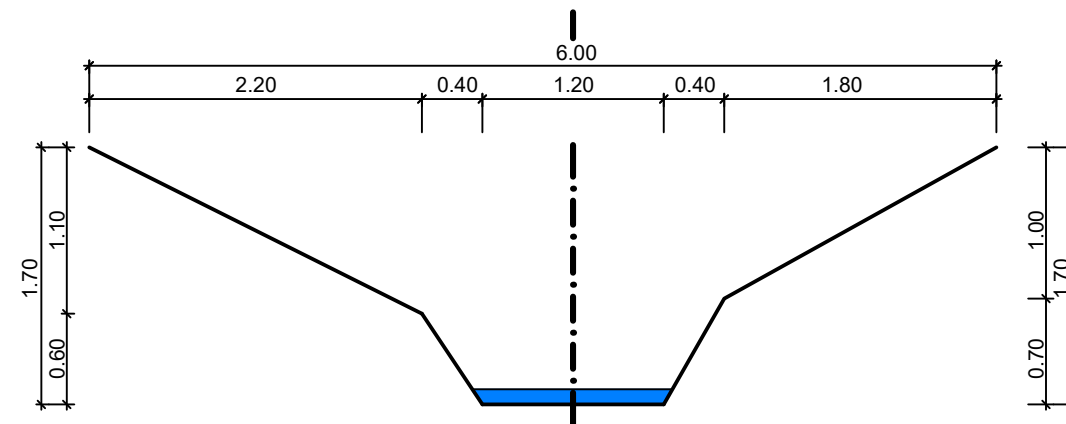

bearbeitet:	Bininda	SiwaPlan® Ingenieurgesellschaft mbH Beratung Planung Bauüberwachung Messerschmittstr. 4 Tel. 089/45218670 80992 München Fax. 089/45218699	
gezeichnet:	Heusler		
geprüft:	Metschl		
Datum:	19.05.2021		
Projektbezeichnung / Auftraggeber Stadt Unternehmen Mainburg 		Wasserrecht "Leitenbach" Bachquerschnitte	
Unterschrift	Maßstab 1:50	Projektnummer: 21008	Plan-Nr.: 21008-4-4