








Die Angabe der Standorte der Verkehrsschilder ist nur schematisch und richtet sich nach den örtlichen Gegebenheiten.

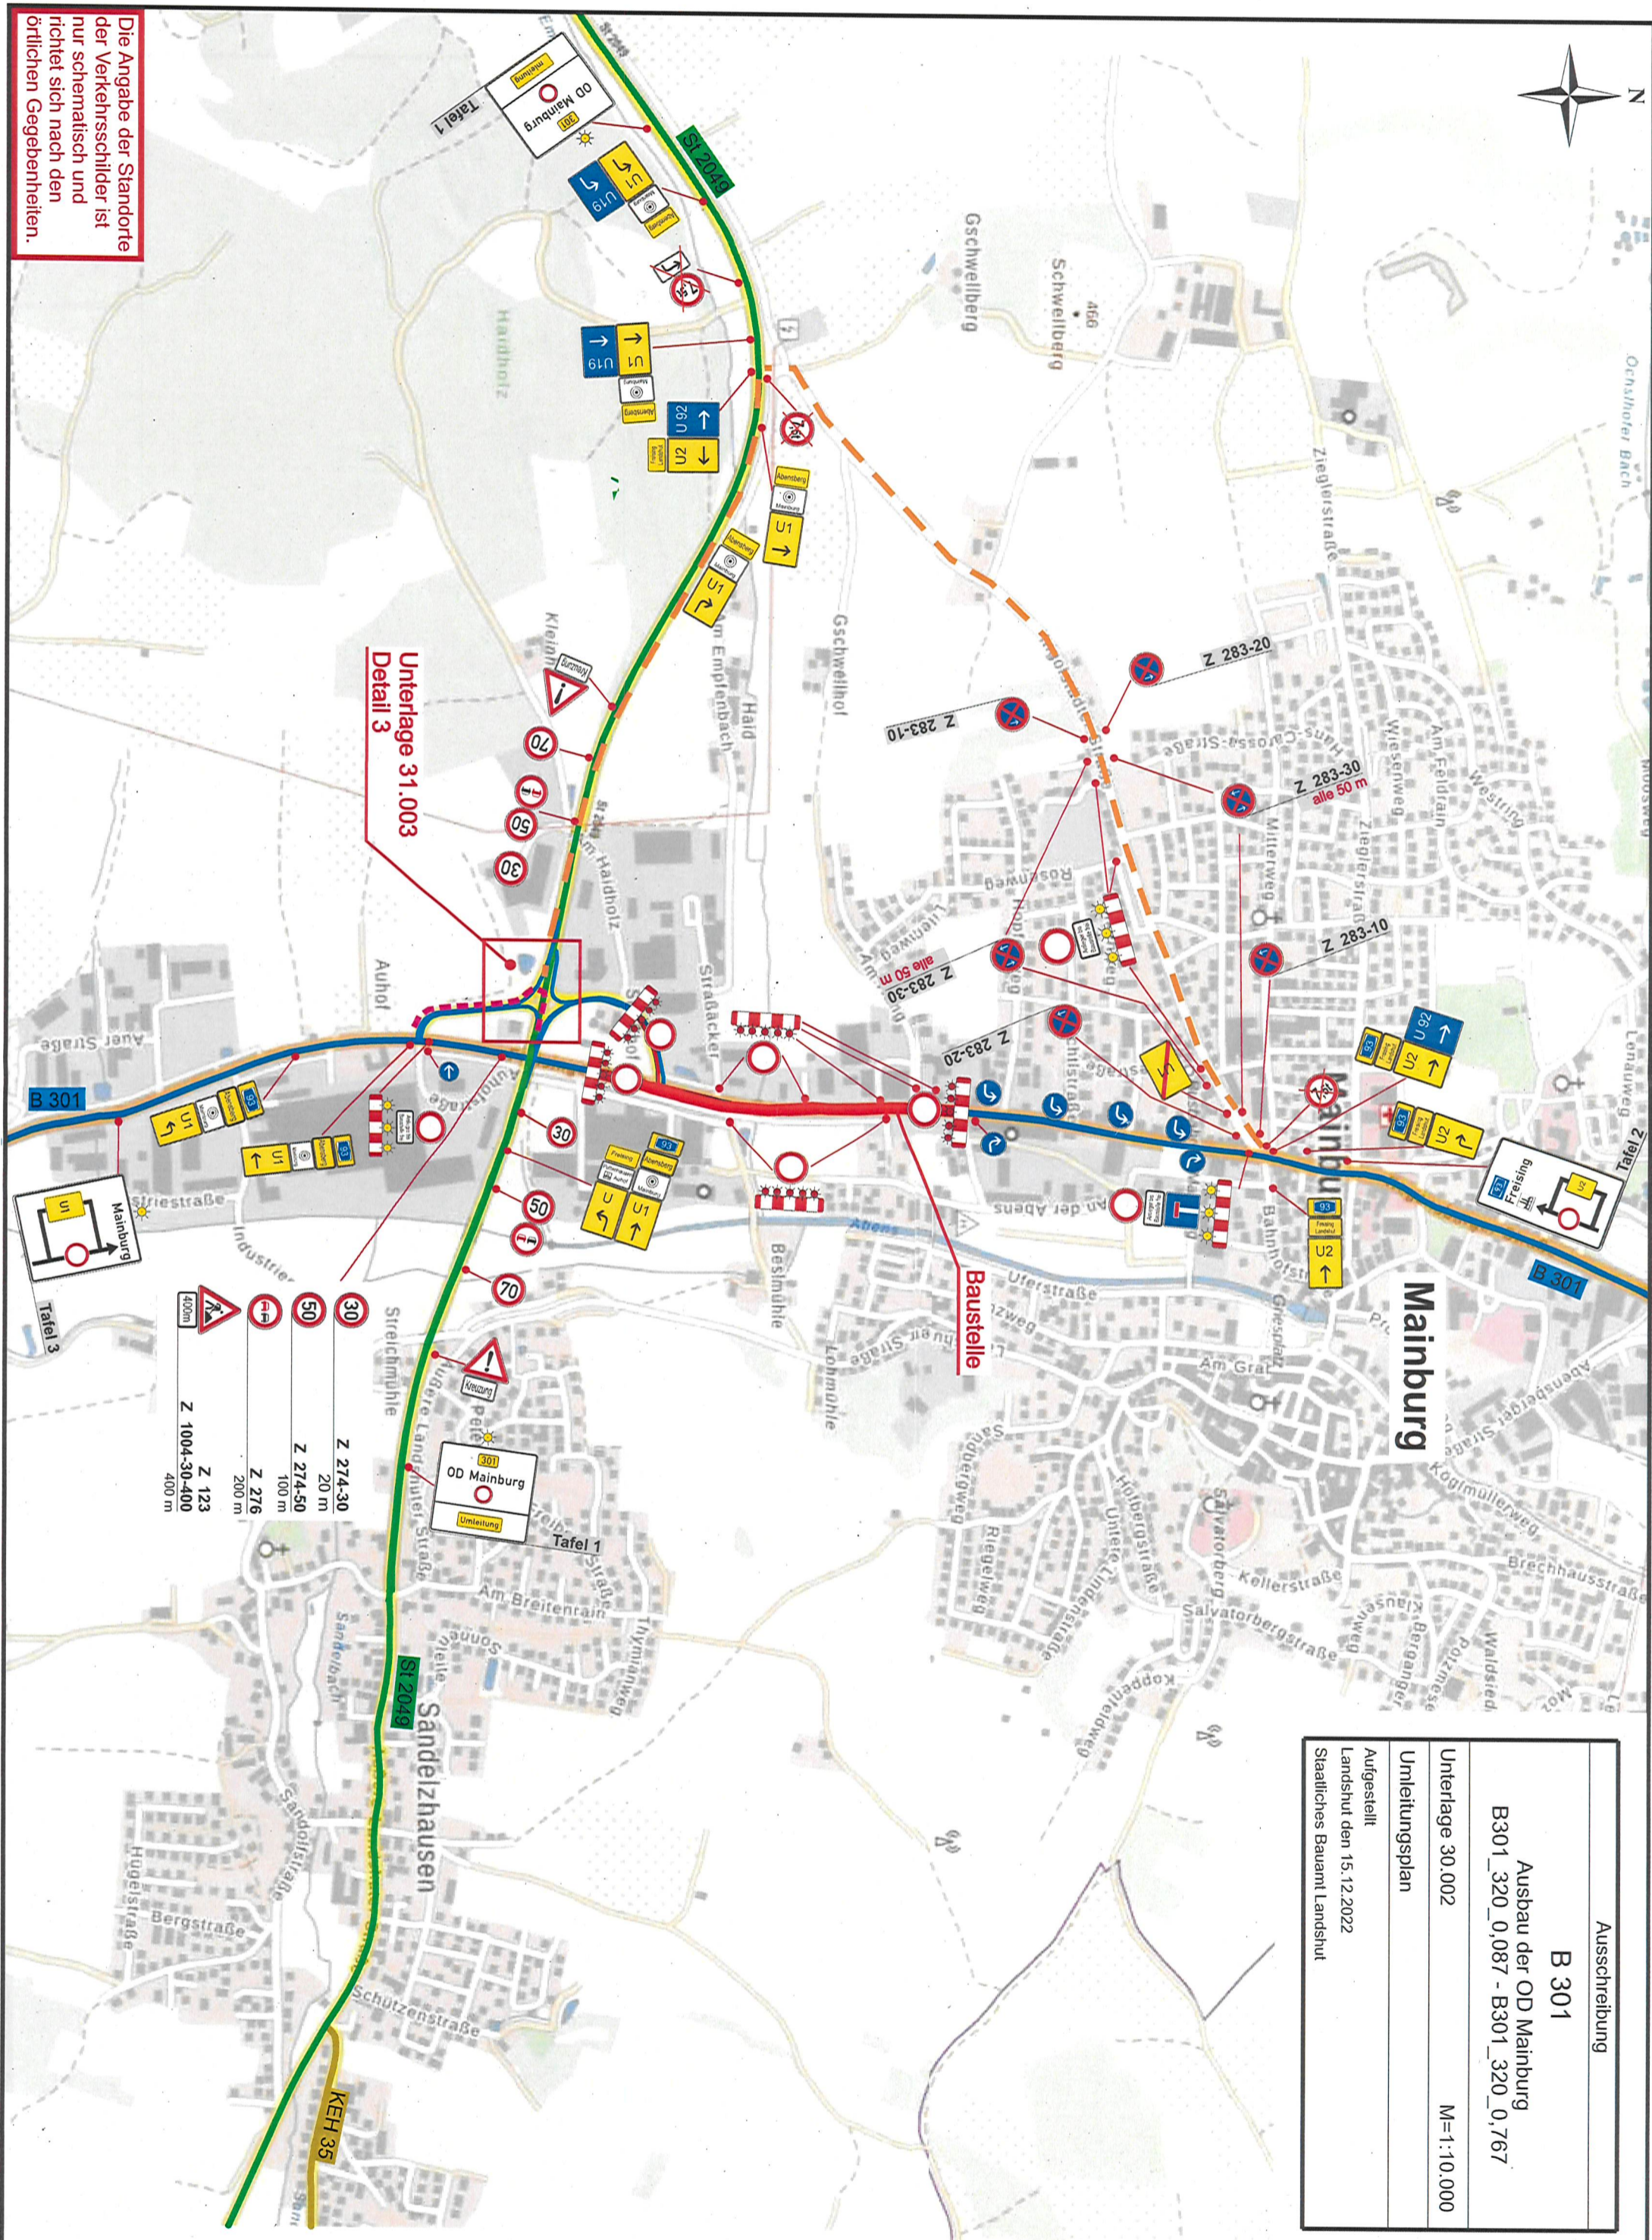

Unterlage 31.003  
Detail 3


Baustelle

Mainburg

- Z 123 400 m
- Z 276 200 m
- Z 274-50 100 m
- Z 274-30 20 m
- Z 1004-30-400 400 m

Ausschreibung	
B 301	
Ausbau der OD Mainburg	
B301_320_0,087 - B301_320_0,767	
Unterlage 30.002	M=1:10.000
Umleitungsplan	
Aufgestellt	
Landsnut den 15.12.2022	
Staatliches Bauamt Landshut	



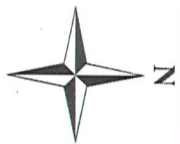

Ausschreibung
<b>B 301</b>
Ausbau der OD Mainburg
B301_320_0,087 - B301_320_0,767
Unterlage 31.003
M=1:10.000
Detail 3 - Schemaskizze
Aufgestellt
Landshut den 15.12.2022
Staatliches Bauamt Landshut

Die Angabe der Standorte der Verkehrsschilder ist nur schematisch und richtet sich nach den örtlichen Gegebenheiten.

