


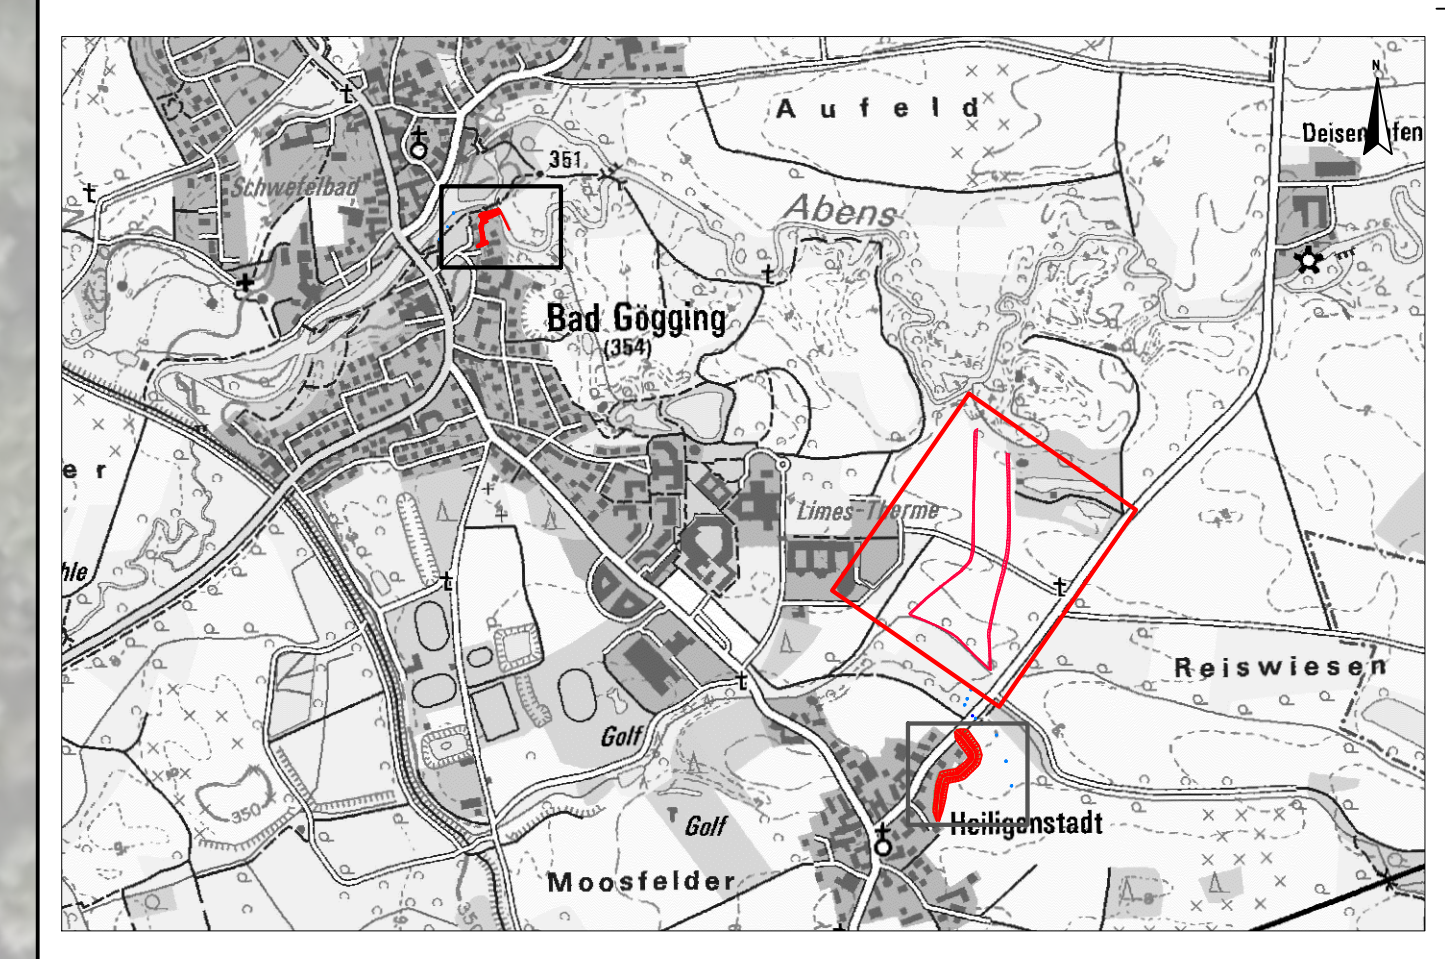

**Legende:**

- Flutmulde
- Wasserspiegelage im Planzustand



Lagebezugssystem:  
DHDN 3 Gauß-Krüger 3° Zone 4 (EPSG:31468)

Höhenbezugssystem:  
DHHN12 (Status 100) (EPSG: 7699)

Kartengrundlage:  
Digitale Flurkarte, Orthofotos: WVA Landshut 2020

Index	Änderungen	geänd. am	Name	gegr. am	Name
Projekt		Hochwasserschutz Bad Gögging Südost Wasserrechtliche Genehmigung		32	
Mafstab:		1:500		Lageplan Flutmulde	
Planinhalt:		Lageplan Flutmulde		Plan-Nr.: 0734_L_102	
Vorbereitender:		SKI GmbH+Co KG Friedland Bayern Wasserwirtschaftsamt Landshut 01.09.2022 [Signature]		Tag: 08.12.2021 Name: Karltes gegr.: 04.03.2022 Name: Karltes gegr.: 07.03.2022 Name: Barner/ho	