
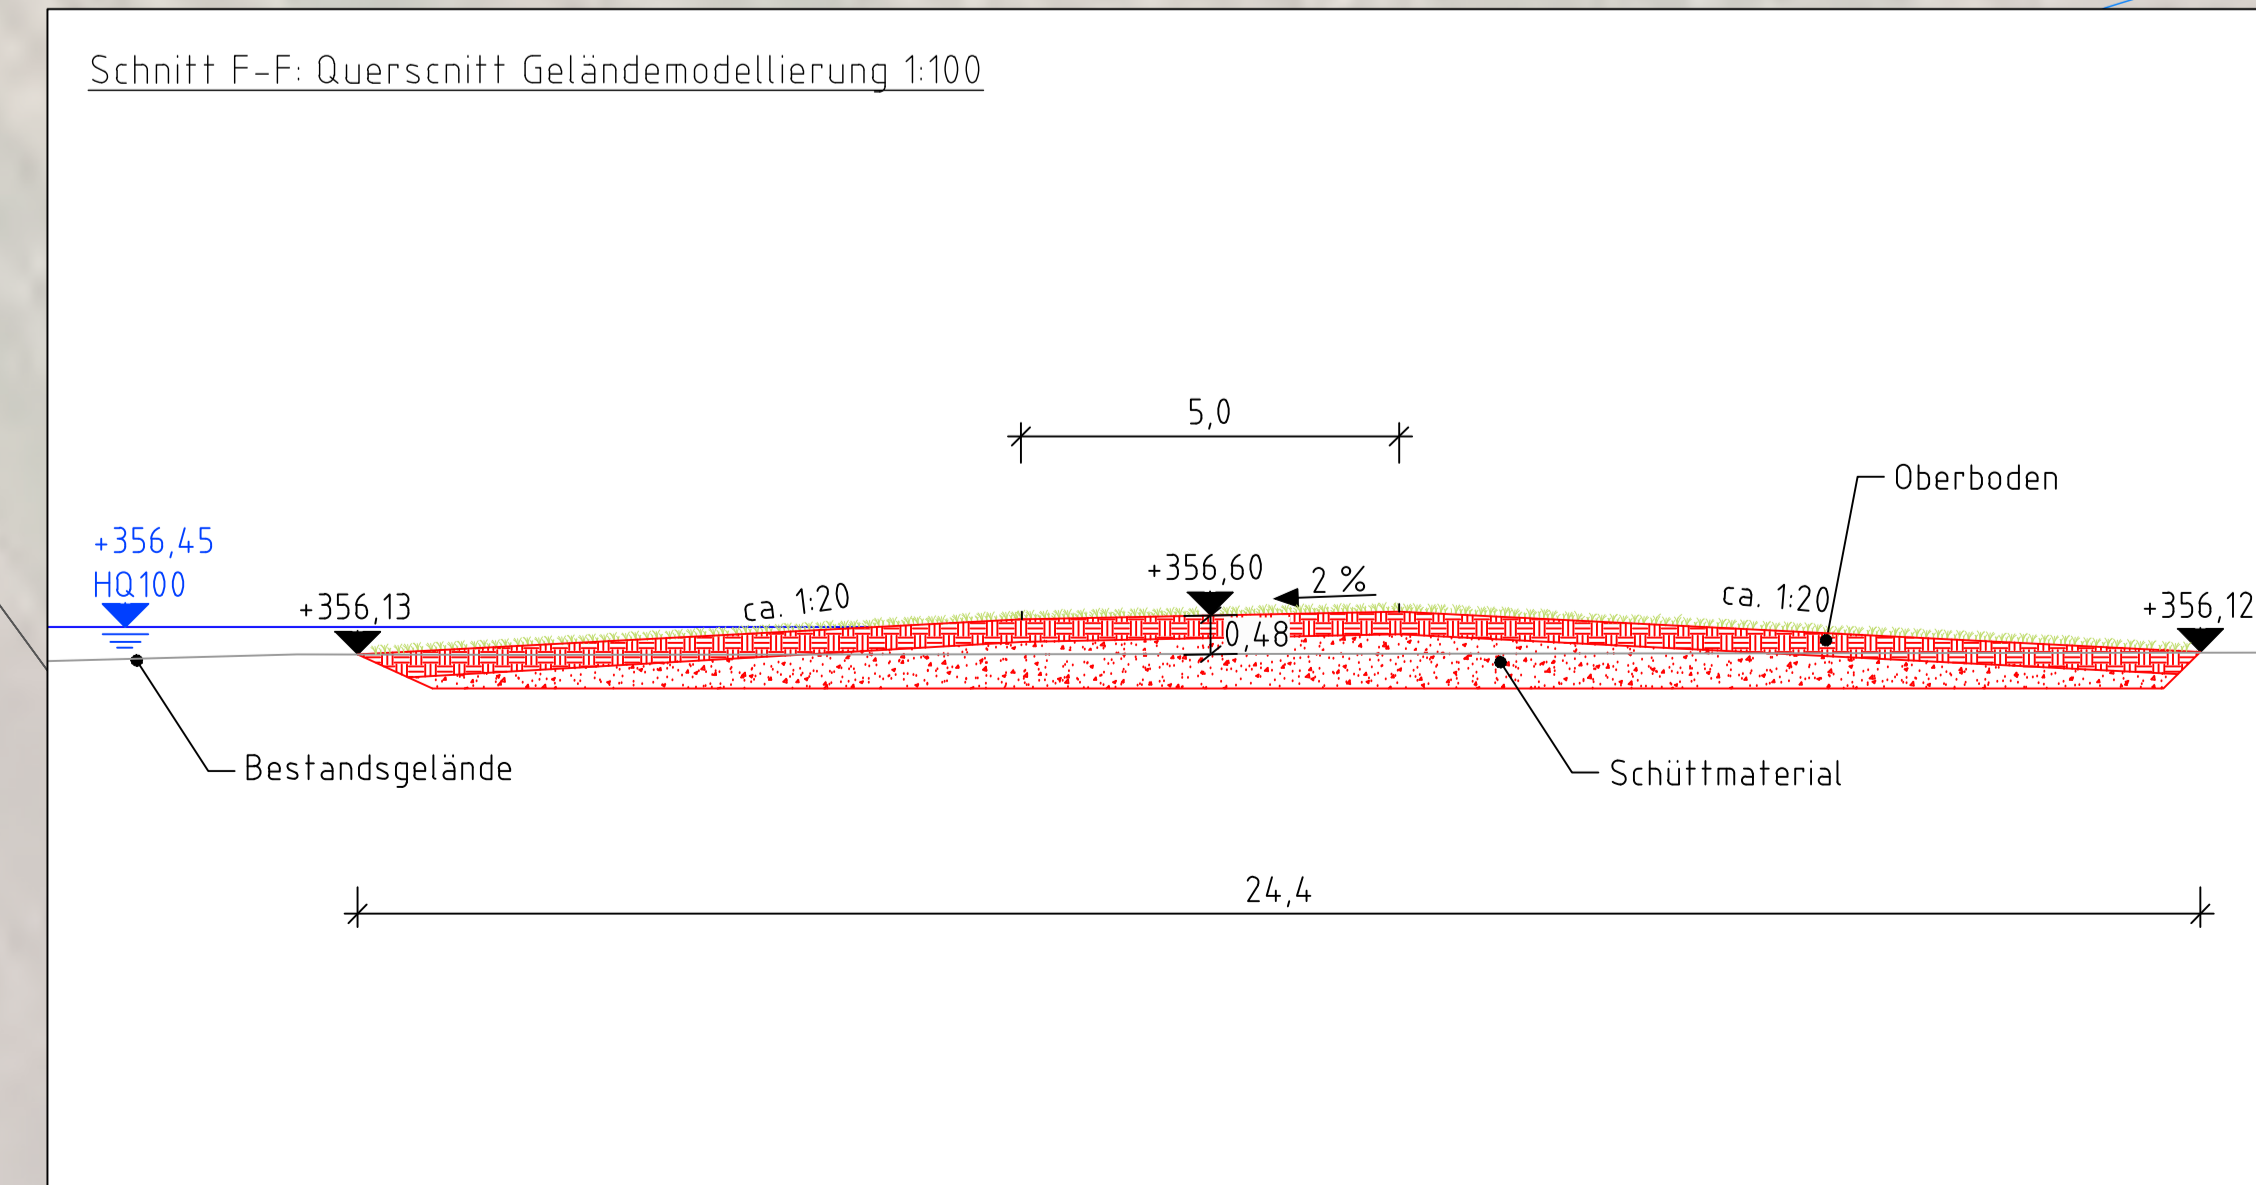


- Legende:**
- █ Geländemodellierung
 - Wasserspiegellage im Planzustand
 - Planung
 - Bestandsgelände
 - bestehende Sparten-Wasserversorgung

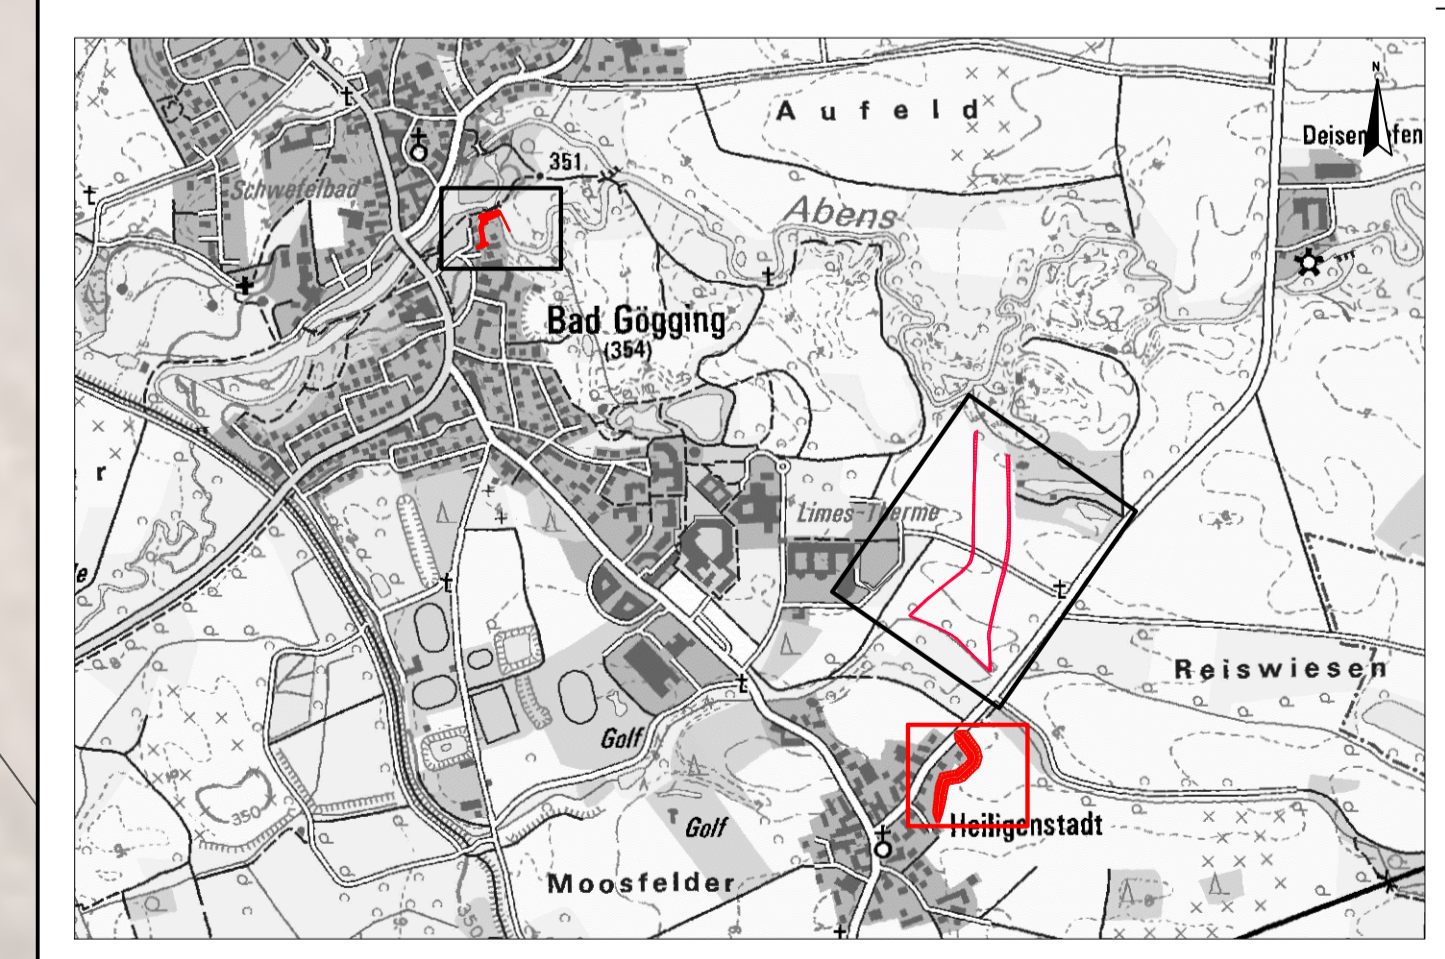

Lagebezugssystem:
DHDN 3 Gauß-Krüger 3° Zone 4 (EPSG:31468)

Höhenbezugssystem:
DHHNTZ (Status 100) (EPSG: 7699)

Kartengrundlage:
Digitale Flurkarte, Orthofotos: WVA Landshut 2020

Index	Änderungen	gepl. an	Name	gepr. an	Name
Projekt: Hochwasserschutz Bad Gögging Südost Wasserrechtliche Genehmigung					
Plan-Nr.: 0734_1_103				Anlage: 33	
Mafstab: 1:250 / 1:100		Planhalt: Lageplan Geländemodellierung Heiligenstadt		Tag: 08.12.2021 / 04.03.2022 / 07.03.2022	
entw. Karltes		gepr. Karltes		Name: Barner/ho	
Vornamenträger: Freistaat Bayern Wasserwirtschaftsamt Landshut			Planverfasser: SKI GmbH+Co.KG Lessingstraße 9 80336 München www.ski-ing.de		
01.09.2022 (Datum)			01.09.2022 (Datum)		