


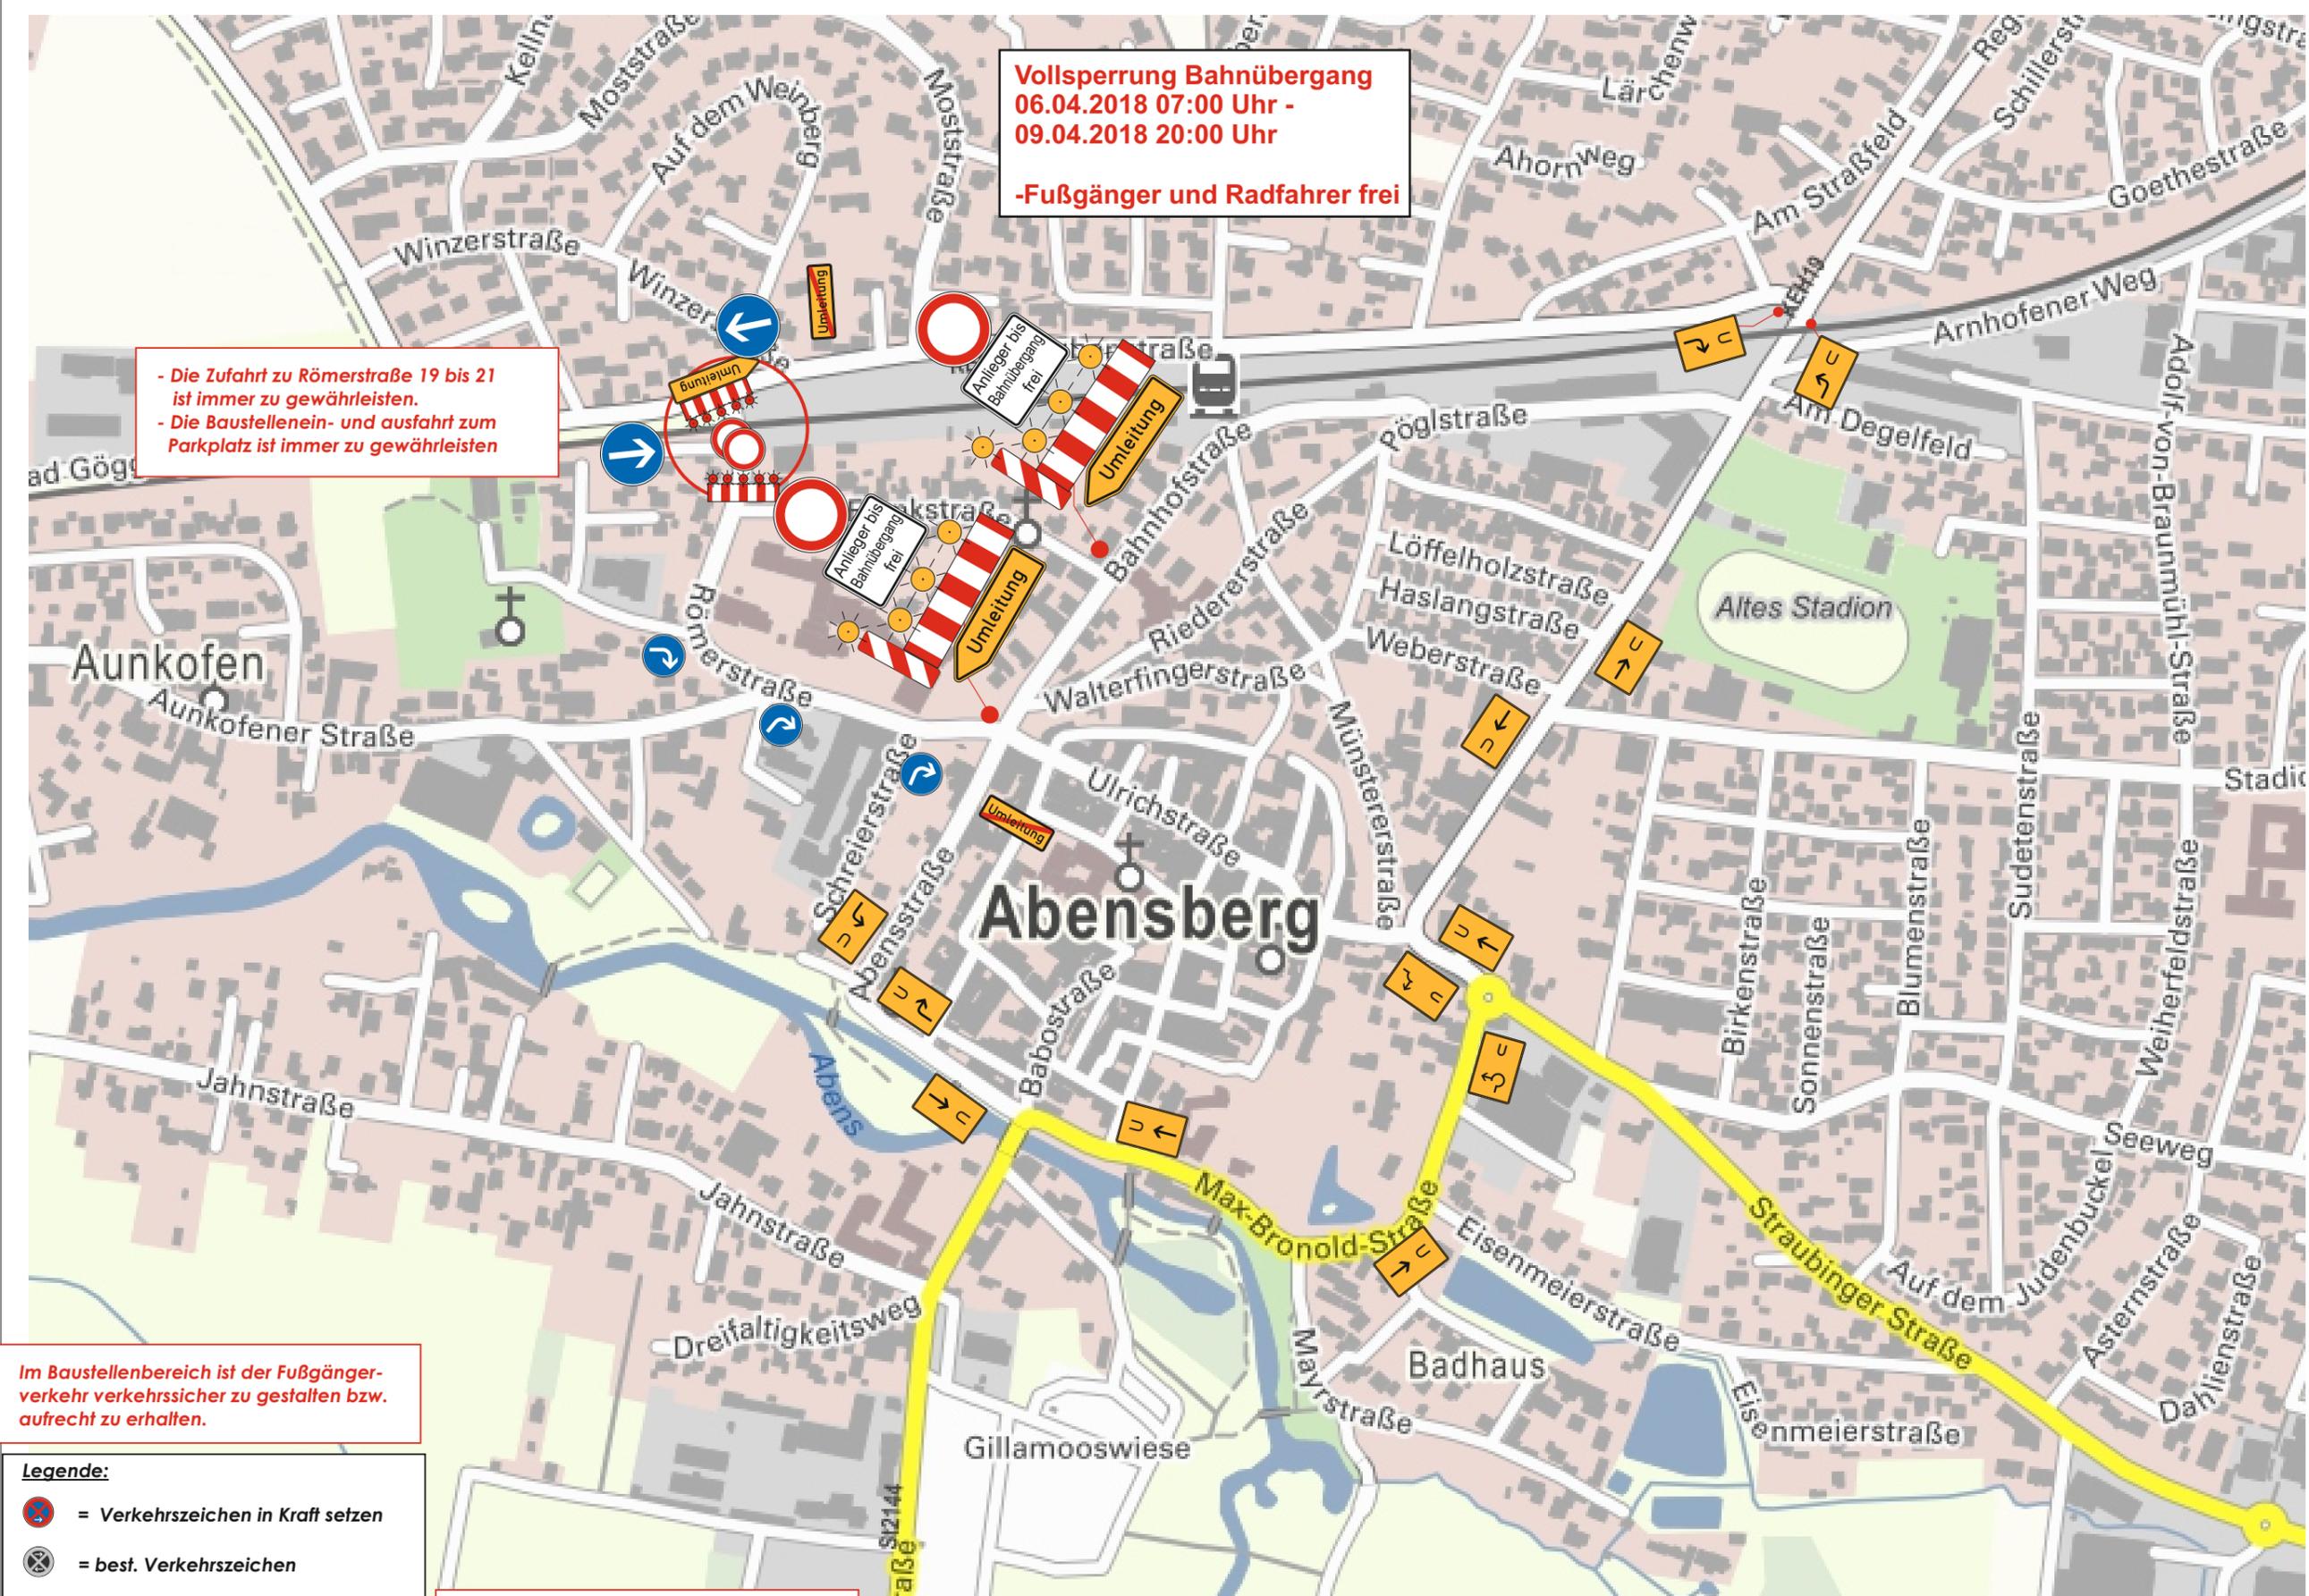

Vollsperrung Bahnübergang
06.04.2018 07:00 Uhr -
09.04.2018 20:00 Uhr
-Fußgänger und Radfahrer frei

- Die Zufahrt zu Römerstraße 19 bis 21 ist immer zu gewährleisten.
 - Die Baustellenein- und ausfahrt zum Parkplatz ist immer zu gewährleisten



Im Baustellenbereich ist der Fußgänger-
 verkehr verkehrssicher zu gestalten bzw.
 aufrecht zu erhalten.

- Legende:**
- = Verkehrszeichen in Kraft setzen
 - = best. Verkehrszeichen
 - = bestehendes Verkehrszeichen außer Kraft setzen
 - = Halteverbote mit Zusatzzeichen sind mind. 96h vor Beginn der Baumaßnahme aufzustellen
 z.B.: ab 00.00.18 7:00 Uhr
 bis 00.00.18 19:00 Uhr

Anlieger sind rechtzeitig vor Beginn der
 Baumaßnahme über die Dauer der
 Maßnahme zu informieren.
 Grundstückszufahrten müssen gewährleistet
 sein oder mit den betroffenen Anliegern
 entsprechend abgesprochen und geregelt
 werden.

| | | | |
|-------------------|---|------------|--------------|
| Projekt: | Abensberg Römerstraße | Maßstab: | ohne Maßstab |
| Projekt-Nr.: | 180542 | Blatt-Nr.: | 1 |
| Verantwortlicher: | Mike Langhans 0151 46154103 | Datum: | 12.03.2018 |
| Antragsteller: | Willke rail construction GmbH & Co. KG Schreinerstraße 9 85077 Manching | geändert: | 04.04.2018 |

Freie Fahrt für ein erfolgreiches Bauprojekt
 Ludwig Verkehrssicherung GmbH
 Messerschmittstraße 20-22
 D-86836 Untermeitingen
 Tel: +49 8232 956908-0
 Fax: +49 8232 956908-60
 info@ludwig-verkehrssicherung.de

