
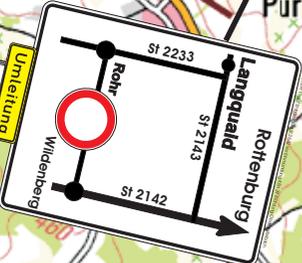


Hinweis: Die bestehende Beschilderung die der Umleitungsbeschilderung entgegensteht ist entsprechend auszukreuzen.

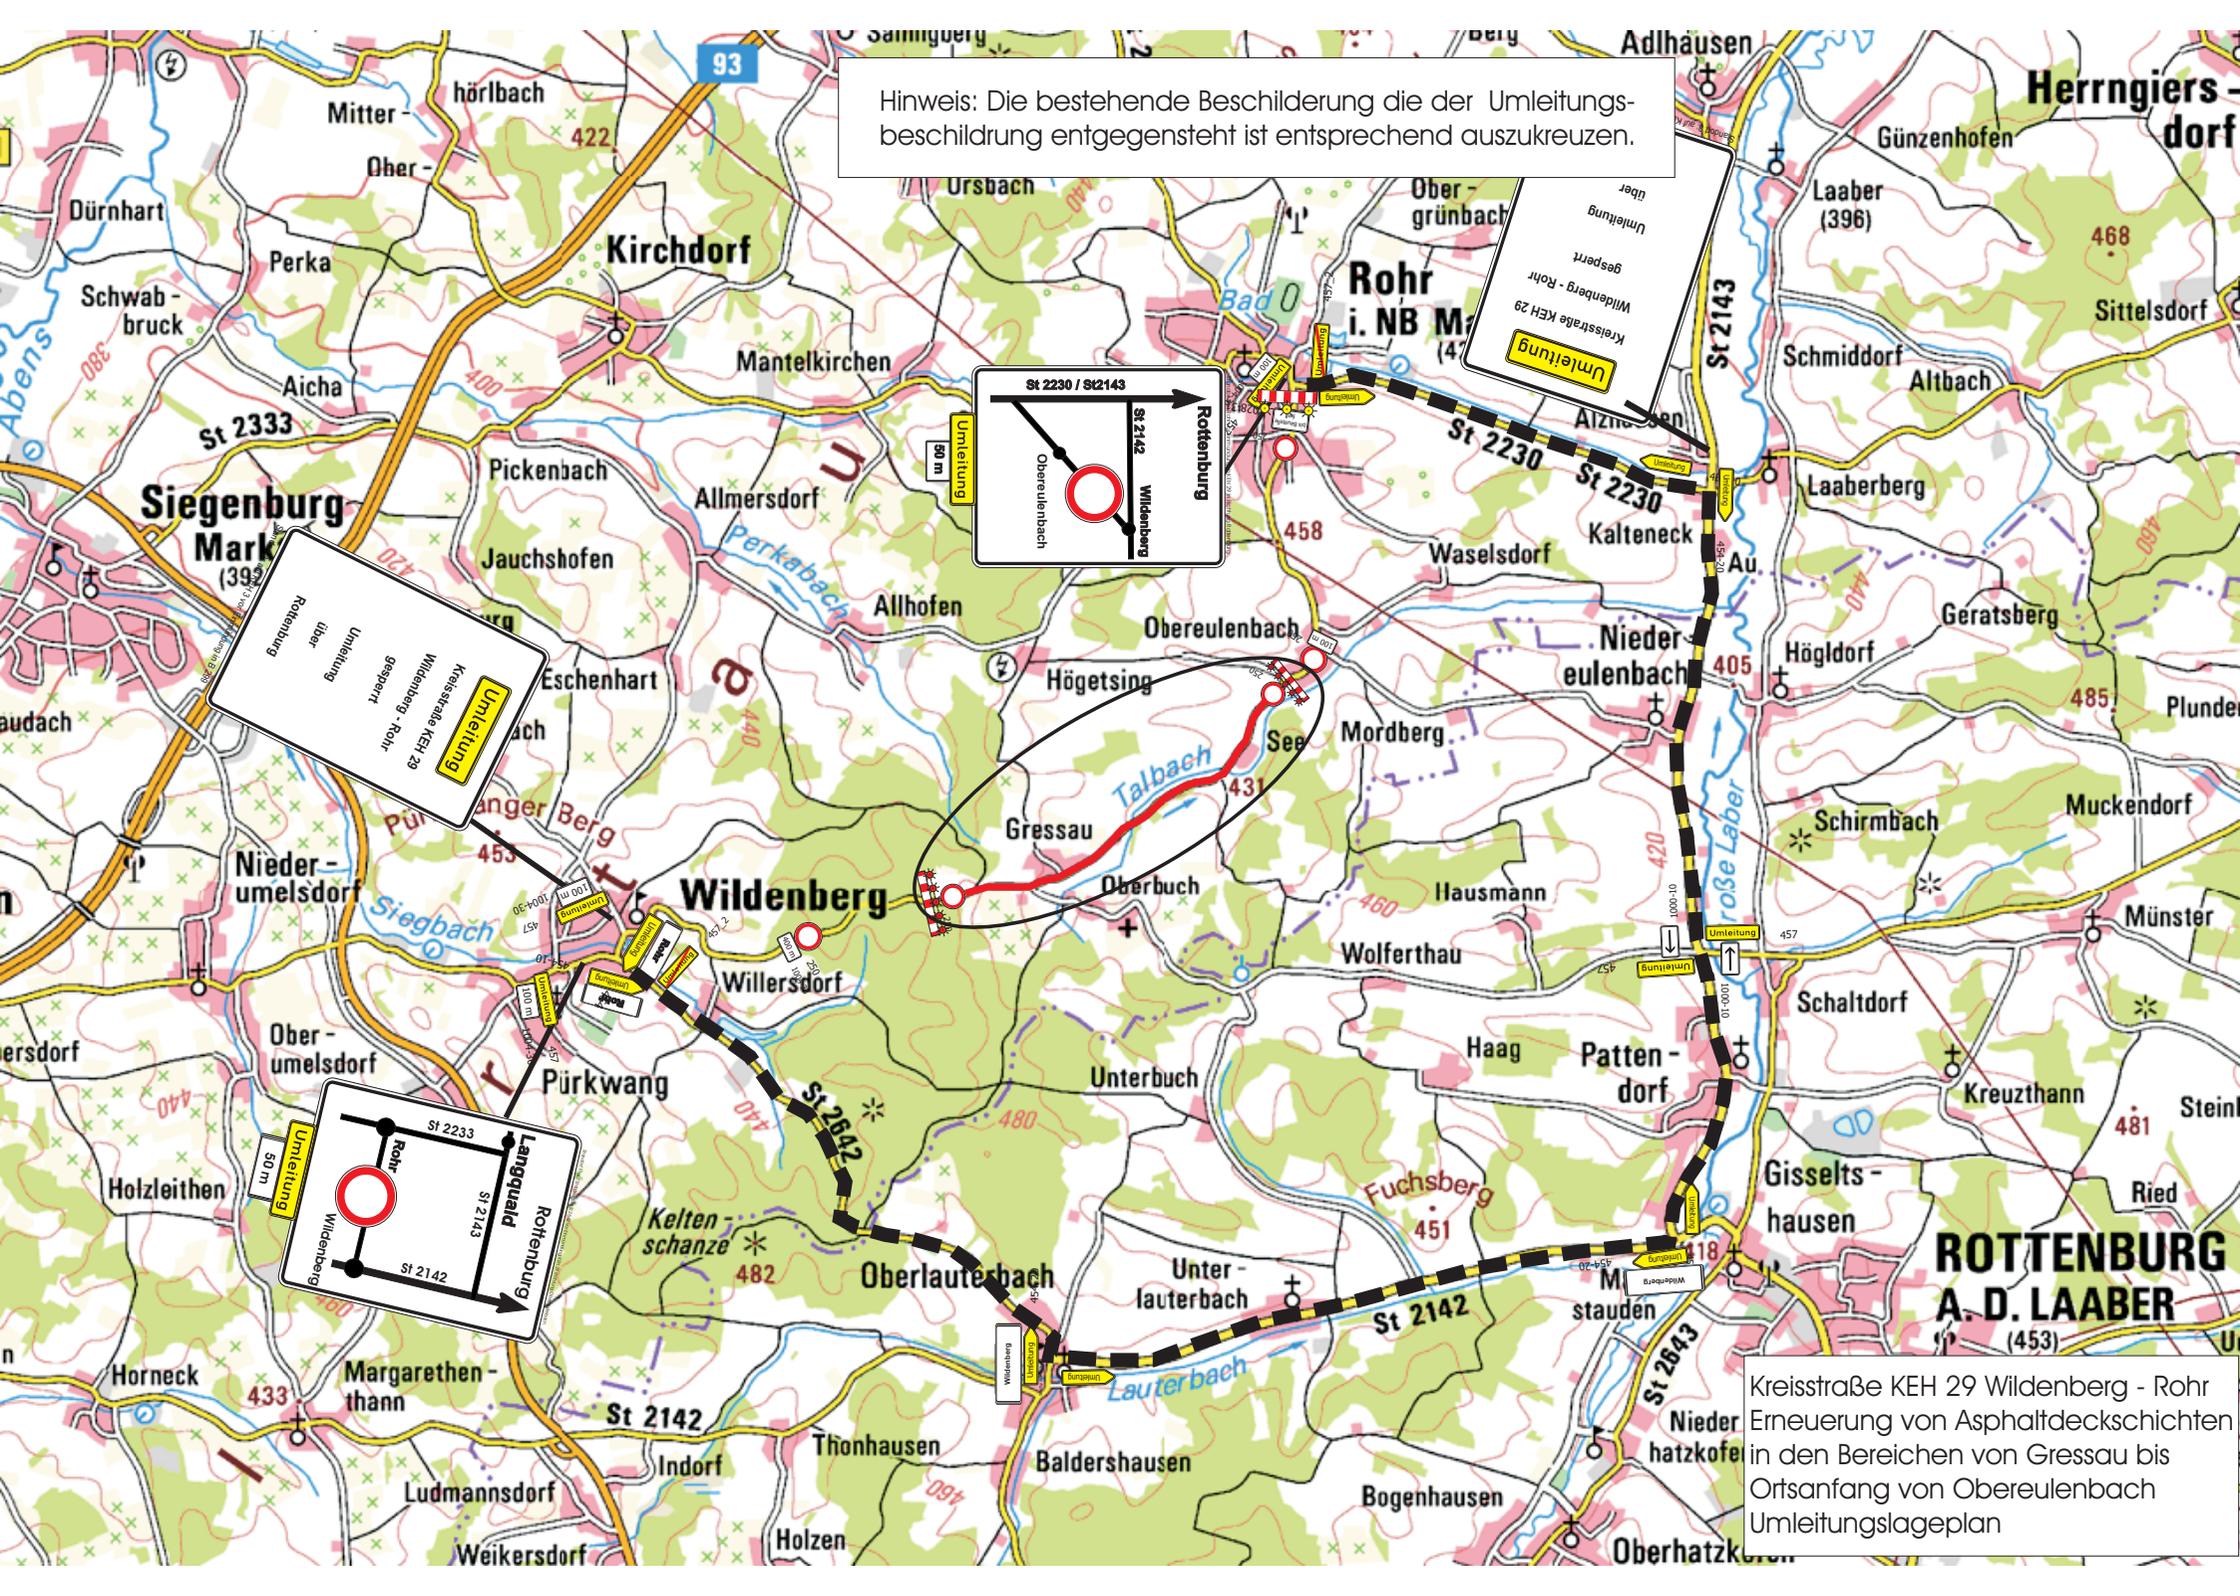

Kreisstraße KEH 29 Wildenberg - Rohr
Erneuerung von Asphaltdeckschichten
in den Bereichen von Gressau bis
Ortsanfang von Obereulenbach
Umleitungslageplan