
M2 Schutz des Wurzelbereichs der Großbäume
Ziel: Vermeidung von Wurzelzerstörung durch Lagerung von Baustoffen im Wurzelbereich (Teilfläche 1 Abensufer und Erlgraben und Teilfläche 3 alter Kurpark).
Maßnahmen: Schutz des Wurzelbereichs der an der Baustelle anliegenden Bäume durch Absperrungen.

M4 Schutz der an den Eingriffsbereich angrenzenden Flächen
Ziel: Erhaltung und Vermeidung von Beeinträchtigungen des Abensufers und vorhandener Großbäume im alten Kurpark sowie am Altarm der Abens und am Erlgraben im Bereich der Flutmulde.
Maßnahmen: • Schutz der angrenzenden Flächen mit Absperrungen während der Baumaßnahme. • Die während der Baumaßnahme temporär genutzten Baustreifen und Flächen zur Baustelleneinrichtung werden, soweit dies möglich ist, auf Intensivgrünland und Acker angelegt.



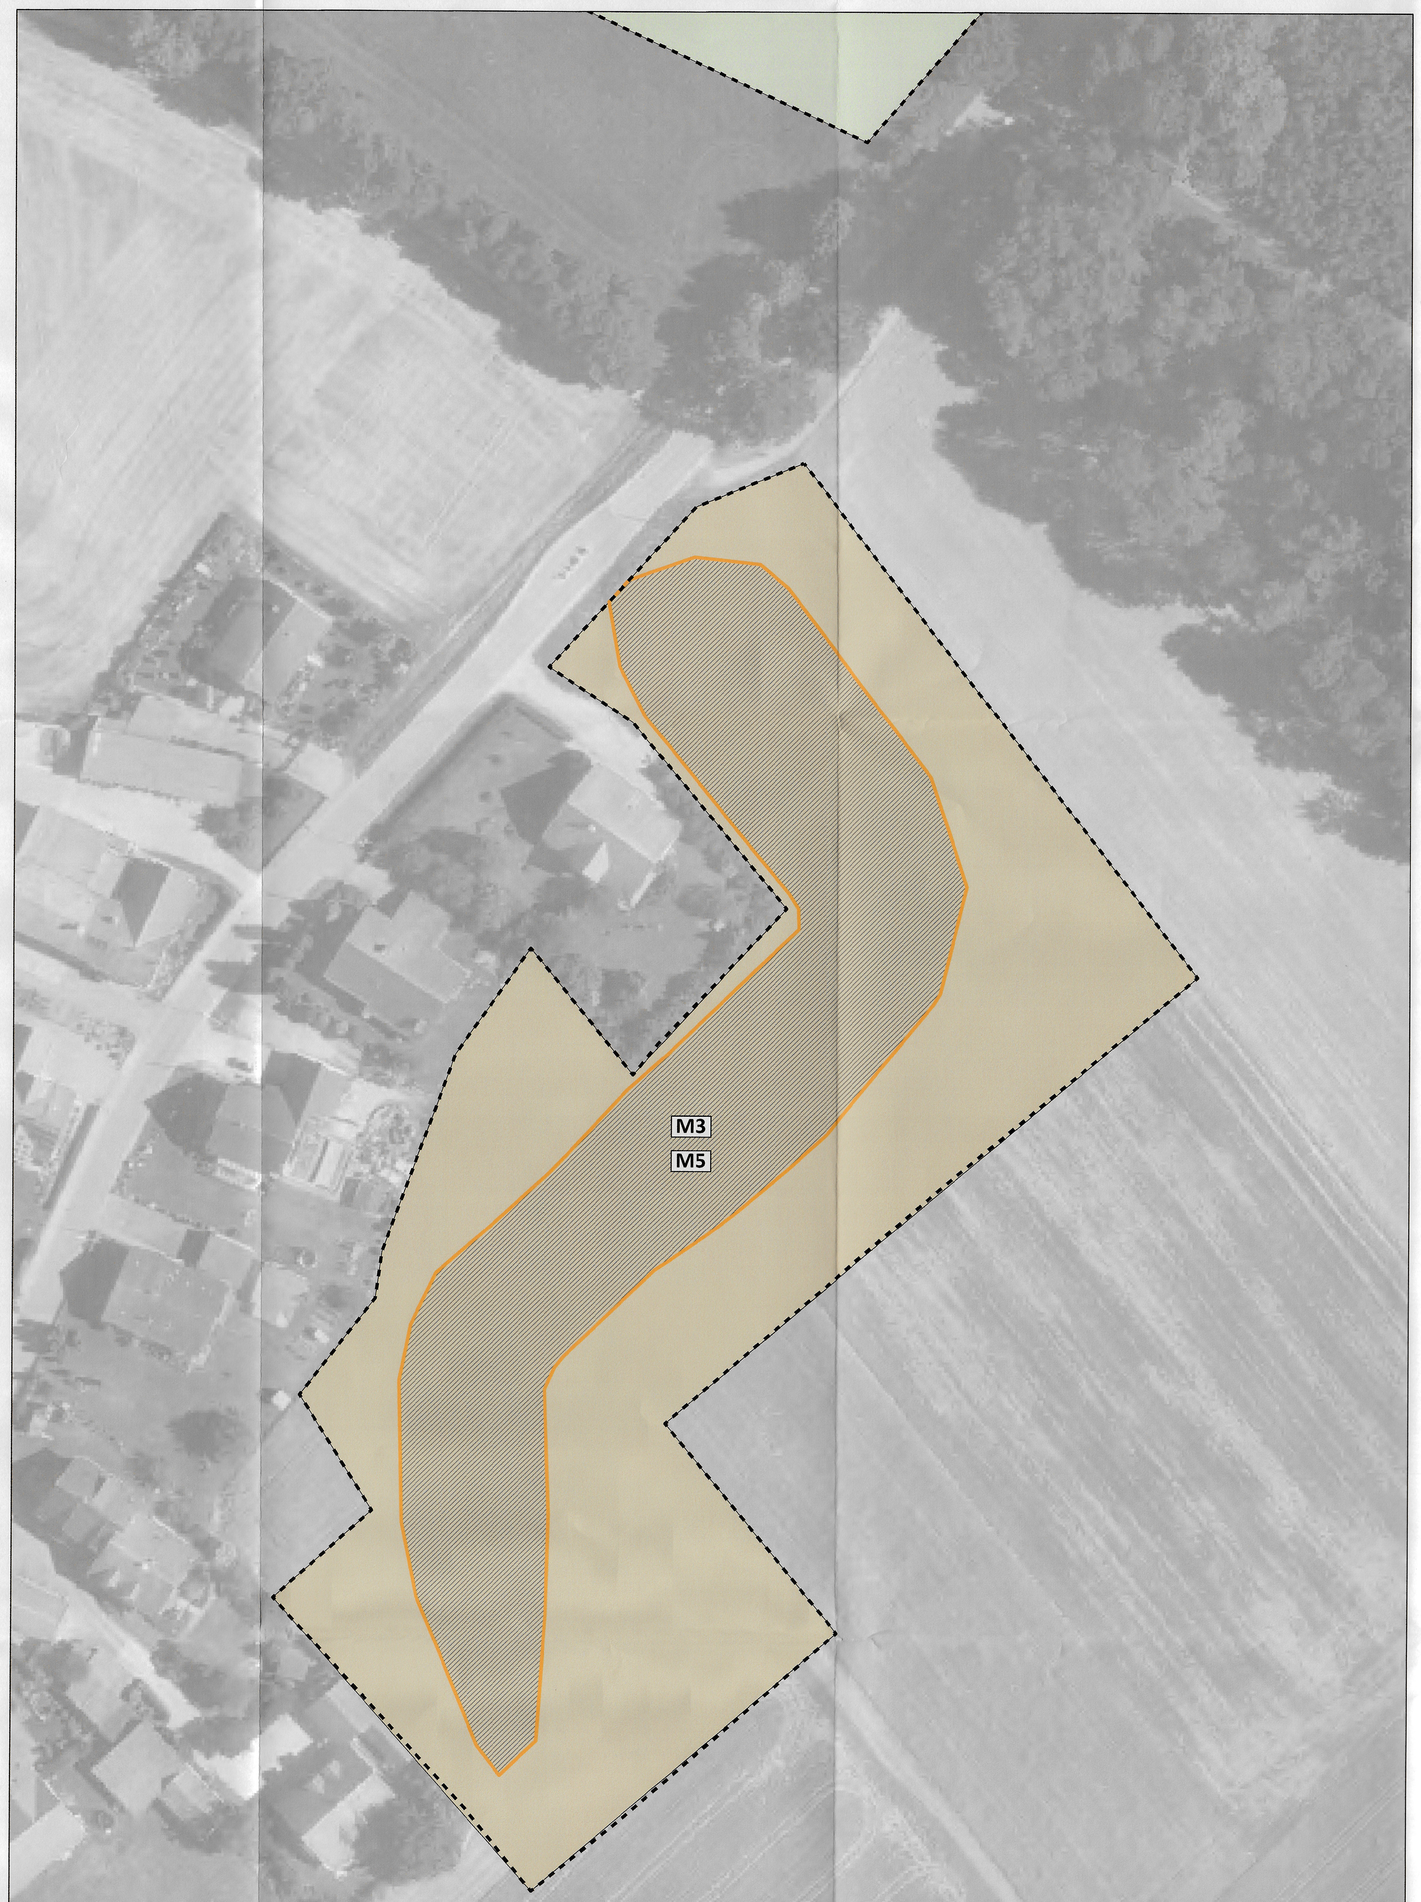

M3 Wiederverwendung des Bodens
Ziel: Ertragreicher Oberboden soll erhalten bleiben
Maßnahmen: Schichtweises Abtragen des Bodens, getrennte Zwischenlagerung und Wiedereinbringen der Böden in den Bodenhorizont der Entnahme.

M5 Schutz der potenziell vorkommenden Feldvögel im Bereich der Flutmulde
Ziel: Vermeidung der Beeinträchtigung von bodenbrütenden Vogelarten im Bereich der Flutmulde
Maßnahmen: • Abgrabungsarbeiten sind außerhalb der Brutzeit von Bodenbrütern im Zeitraum von 01. August bis 28. Februar durchzuführen • Sofern die Arbeiten während der Vogelbrutzeit durchgeführt werden sollen, ist die Fläche vorab durch eine fachlich qualifizierte Person auf das Vorkommen von Bodenbrütern zu kontrollieren

Legende

- Flurkarte
- Untersuchungsgebiet
- Planung Geländemodellierung Heiligenstadt
- Planung Geländemodellierung und Wegerhöhung alter Kurpark
- Einzelbaum Bestand

Biotop-/Nutzungstypen	Wertpunkte
Äcker, Grünland, Verlandungsbereiche, Ruderalfluren, Heiden und Moore	
A 11 Intensiv bewirtschaftete Äcker ohne oder mit stark verarmter Segetalvegetation	2
G 11 Intensivgrünland (genutzt)	3
Wälder und Gehölzstrukturen	
B 212 Gewässer-Begleitgehölz (mittlere Ausprägung)	10
B 322 Baumgruppe mit gebietsfremden Arten und mittlerer Ausprägung	8
Freiflächen des Siedlungsbereichs	
P 11 Park- und Grünanlagen ohne/mit Baumbestand junger bis mittlerer Ausprägung	5
P 21 Privatgärten und Kleingartenanlagen (strukturarm)	5
Verkehrsflächen	
V 31 Rad-/Fußwege und Wirtschaftswege versiegelt	0
	1

Biotop-/Nutzungstypen Maßnahmen	Wertpunkte
Äcker, Grünland, Verlandungsbereiche, Ruderalfluren, Heiden und Moore	
A 11 Intensiv bewirtschaftete Äcker ohne oder mit stark verarmter Segetalvegetation	2
G 214 Artenreiches Extensivgrünland	12
Freiflächen des Siedlungsbereichs	
P 11 Park- und Grünanlagen ohne/mit Baumbestand junger bis mittlerer Ausprägung	5
Verkehrsflächen	
V 31 Rad-/Fußwege und Wirtschaftswege. versiegelt	0

Landratsamt Kelheim
Eing.: 05. Sep. 2022
Az.:
SG: Beil:

Fachlich geprüft
Kelheim, 23.12.22
Landratsamt Kelheim
Untere Naturschutzbehörde

Entfall Geländemodellierung
Heiligenstadt entsp.
Planungsänderung
18. JUL 2023
Landesh
Wasserwirtschaftsamt
Landshut

N

Index	Bemerkung	geänd. am	Name	gepr. am	Name

Vorhaben:	Gewässer I. Ordnung, Abens Hochwasserschutz Bad Gögging - Südost	Anlage:	7-2
	Landschaftspflegerischer Begleitplan	Plan-Nr.:	03.2
Vorhabensträger:	Freistaat Bayern		
Landkreis:	Kelheim		
Gemeinde:	Stadt Neustadt an der Donau - Ortsteil Bad Gögging	Schutzvermerk/Dateiname:	
Vorhabenskennzeichen:	G1N2731S20015		
Maßstab: 1: 250/ 1:500	Ziele und Maßnahmen	entw.	Graw 28.02.2022
		gez.	Graw 28.02.2022
		gepr.	Schacht 01.03.2022

Wasserwirtschaftsamt Landshut, Seligenthaler Straße 12, 84034 Landshut
Entwurfsverfasser

09.03.2022 Datum — Unterschrift Entwurfsverfasser

10.03.2022 Datum — Unterschrift Vorhabensträger