

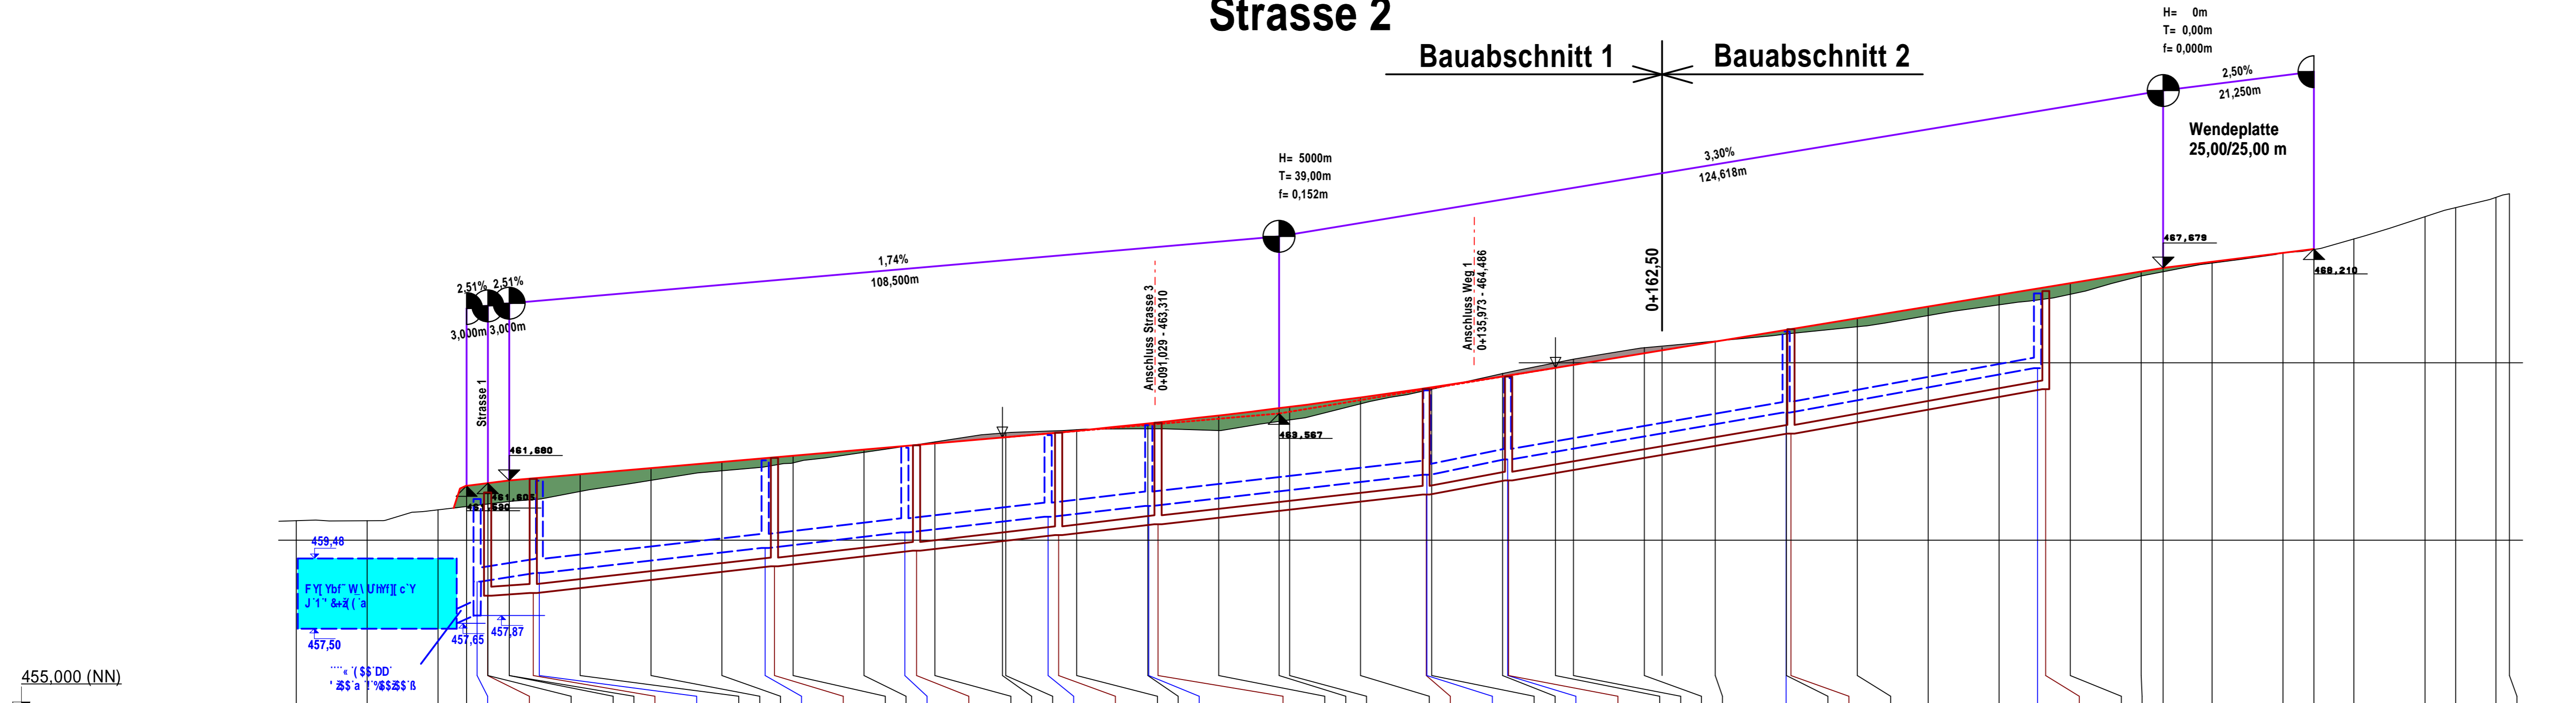


# Strasse 2

Bauabschnitt 1 | Bauabschnitt 2

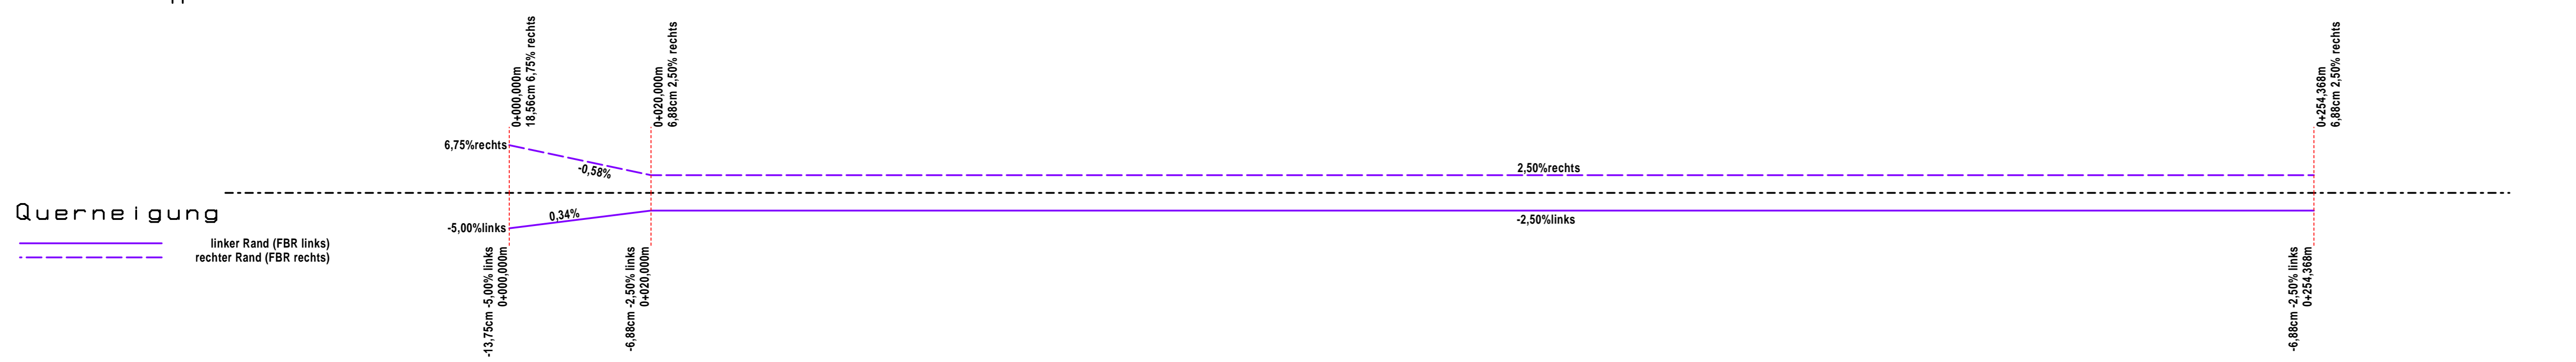

Station	Gradiente	W*^j(ê)â^	neuer Regenwasserkanal	neuer Schmutzwasserkanal
0+000.000	-30.000 460.544			
0+000.000	-20.000 460.543			
0+000.000	-10.000 460.549			
0+000.000	0.000 461.086			
0+000.000	10.000 461.372			
0+000.000	20.000 461.684			
0+000.000	30.000 461.953			
0+000.000	40.000 462.177			
0+000.000	50.000 462.474			
0+000.000	60.000 462.768			
0+000.000	70.000 463.025			
0+000.000	80.000 463.112			
0+000.000	90.000 463.136			
0+000.000	100.000 463.085			
0+000.000	110.000 463.386			
0+000.000	120.000 463.843			
0+000.000	130.000 464.253			
0+000.000	140.000 464.701			
0+000.000	150.000 465.106			
0+000.000	160.000 465.428			
0+000.000	170.000 465.609			
0+000.000	180.000 465.926			
0+000.000	190.000 466.013			
0+000.000	200.000 466.330			
0+000.000	210.000 466.916			
0+000.000	220.000 466.932			
0+000.000	230.000 467.449			
0+000.000	240.000 467.816			
0+000.000	250.000 468.105			
0+000.000	260.000 468.493			
0+000.000	270.000 469.123			
0+000.000	274.351 469.379			
0+000.000	280.000 469.663			
0+000.000	281.886 469.770			

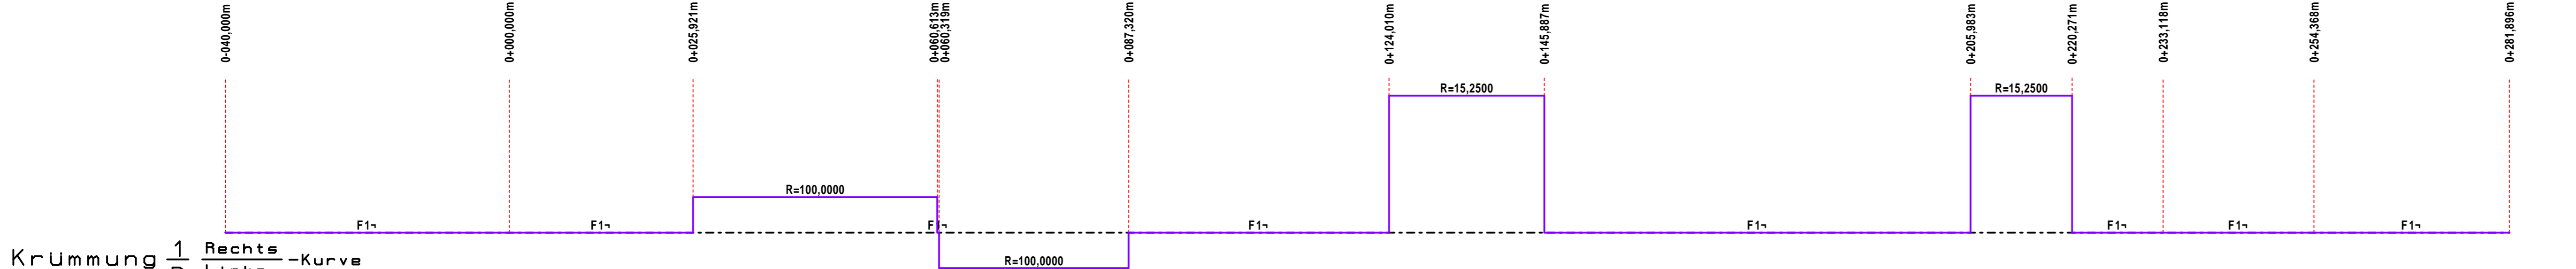

e		
d		
c		
b		
a	F:\W\U\H\T\c\Y\Yik\Y\H\h\z\I\Y\ca\Y\X\i\j\Y\H\h\8\fcgg\Y\U\Z\I\gg	10.11.2023
Index	s.b\Y\I\ b\j	Datum Zeichen

**D'ubi b[ gV' fc'5'c]g<UV]b[ Yf**  
Hoch- und Tiefbau, Bauleitung  
84095 Furth, Edlmannsberg 2 b  
Telefon 08704/1665 - Telefax 08704/929620

**BAUENTWURF**

9fgW ]YÈi b[ 'XYg'6 U [ YV]YH'g  
"Bruckfeld"  
in Attenhofen  
durch die Gemeinde Attenhofen

Planung: Furth, den 15.02.2023

*Alois Haller*

Anlage: 4.3  
Blatt Nr.:  
Datum: 22 - 05 - 09a  
Zeichen:

bearbeitet  
gezeichnet: Feb. 2023  
Reg. Nr.: 22 - 05 - 09a

< " \ Ybd' Ub  
Strasse 2

AUßGEM. 1 : 500 : 100

Auftraggeber:  
Gemeinde Attenhofen  
VG Mainburg  
F Y[ YbgVi f[ Y' GH'UEY' %  
84048 Mainburg

