

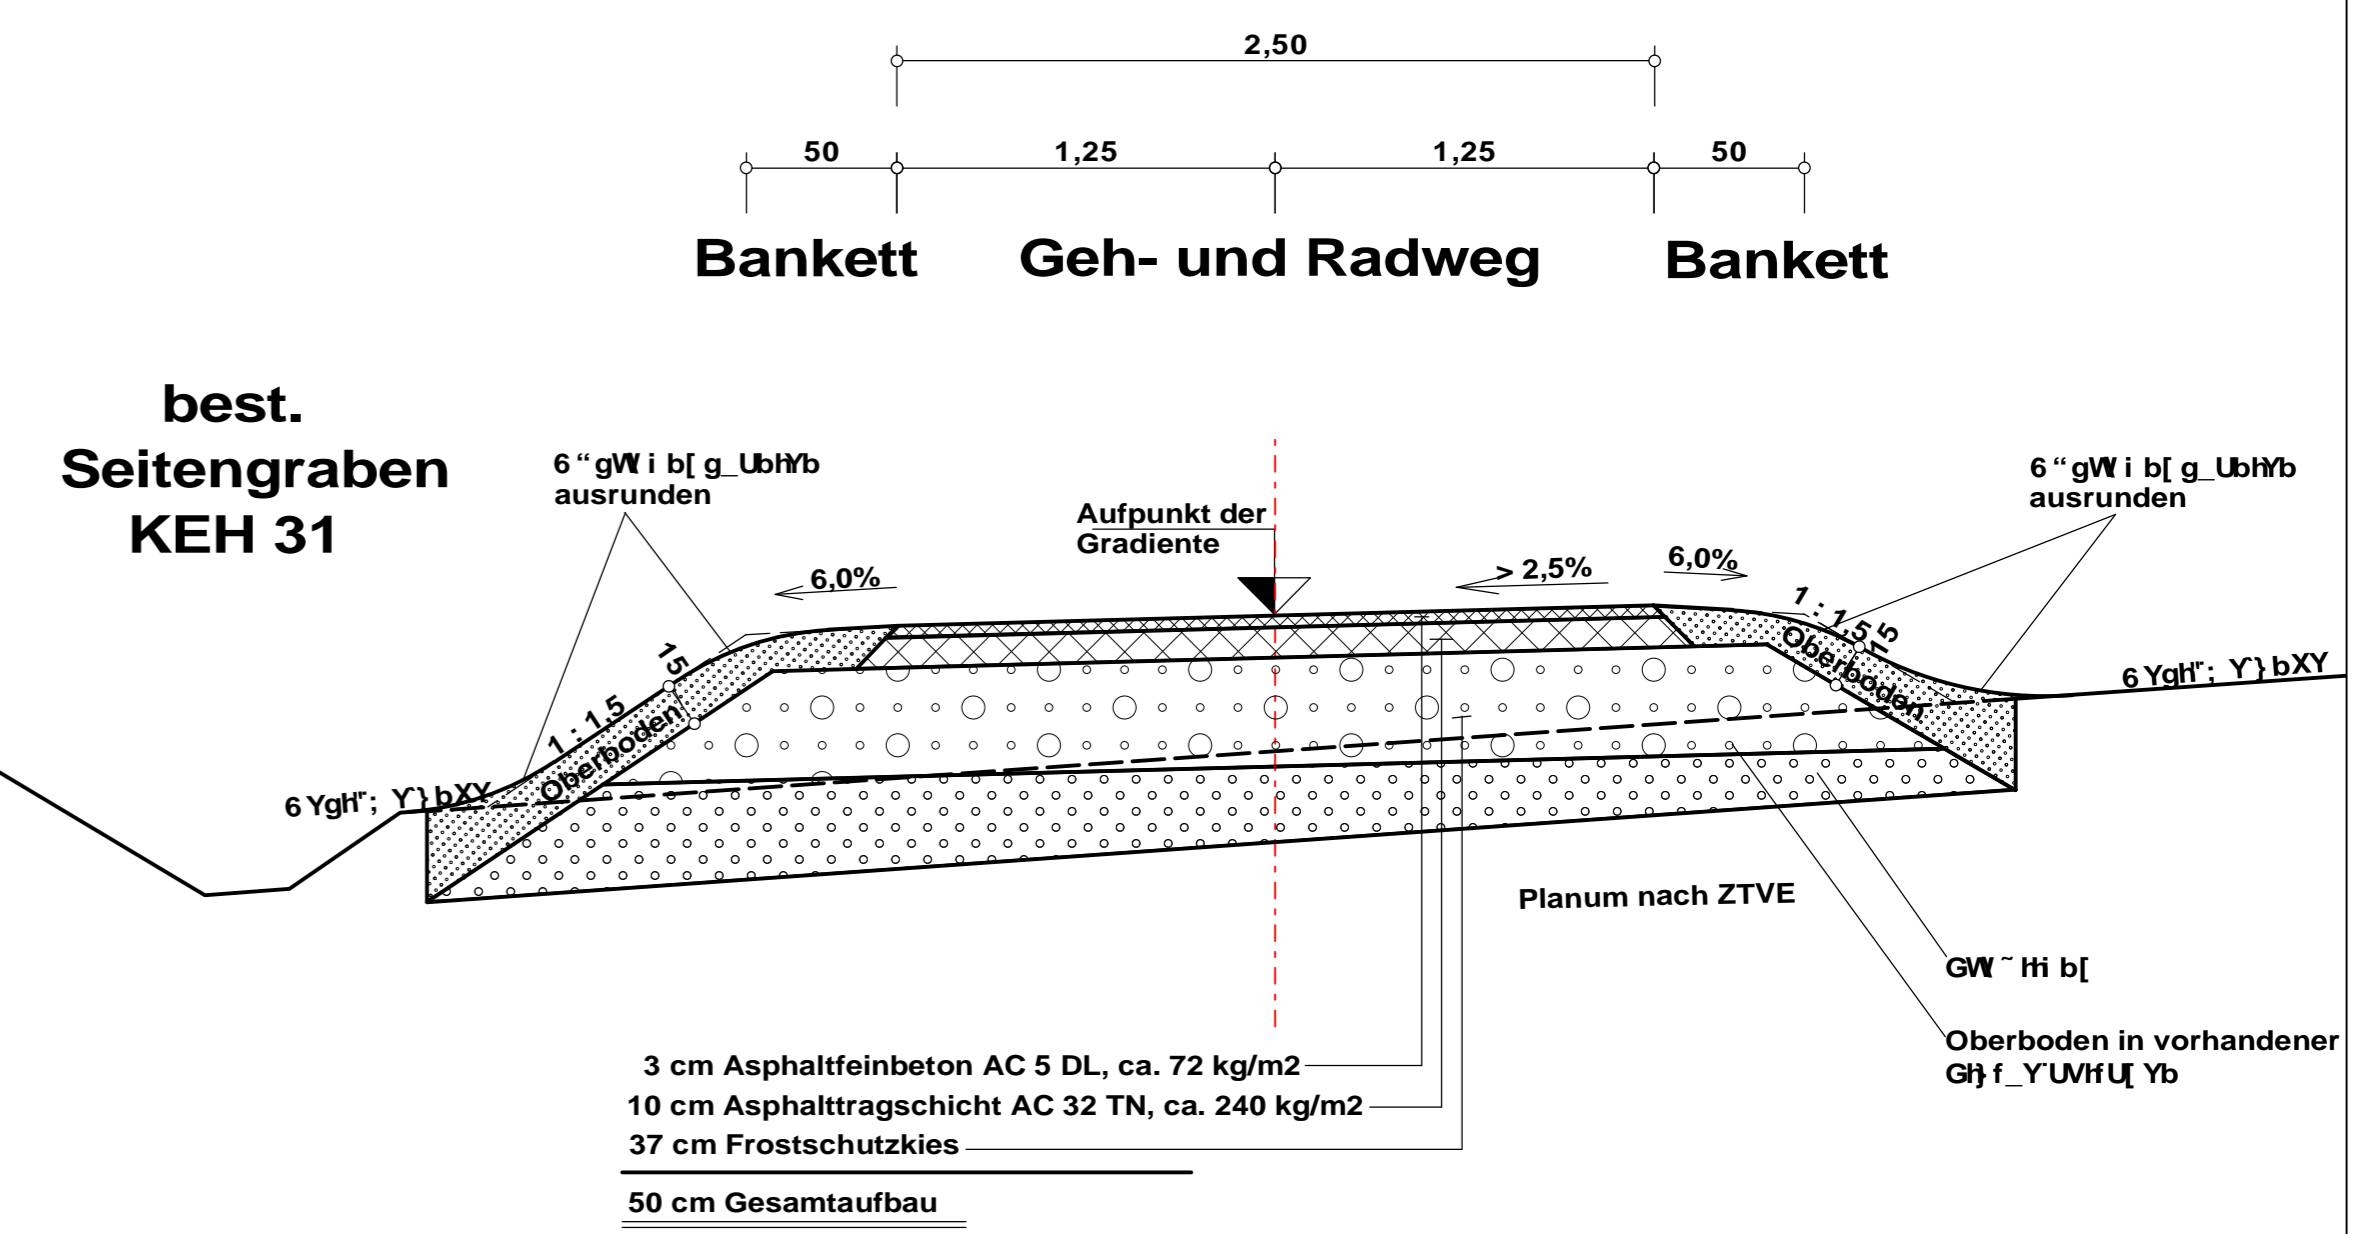


Regelquerschnitt Weg 1, b = 4,00 m

Regelquerschnitt Geh- und Radweg

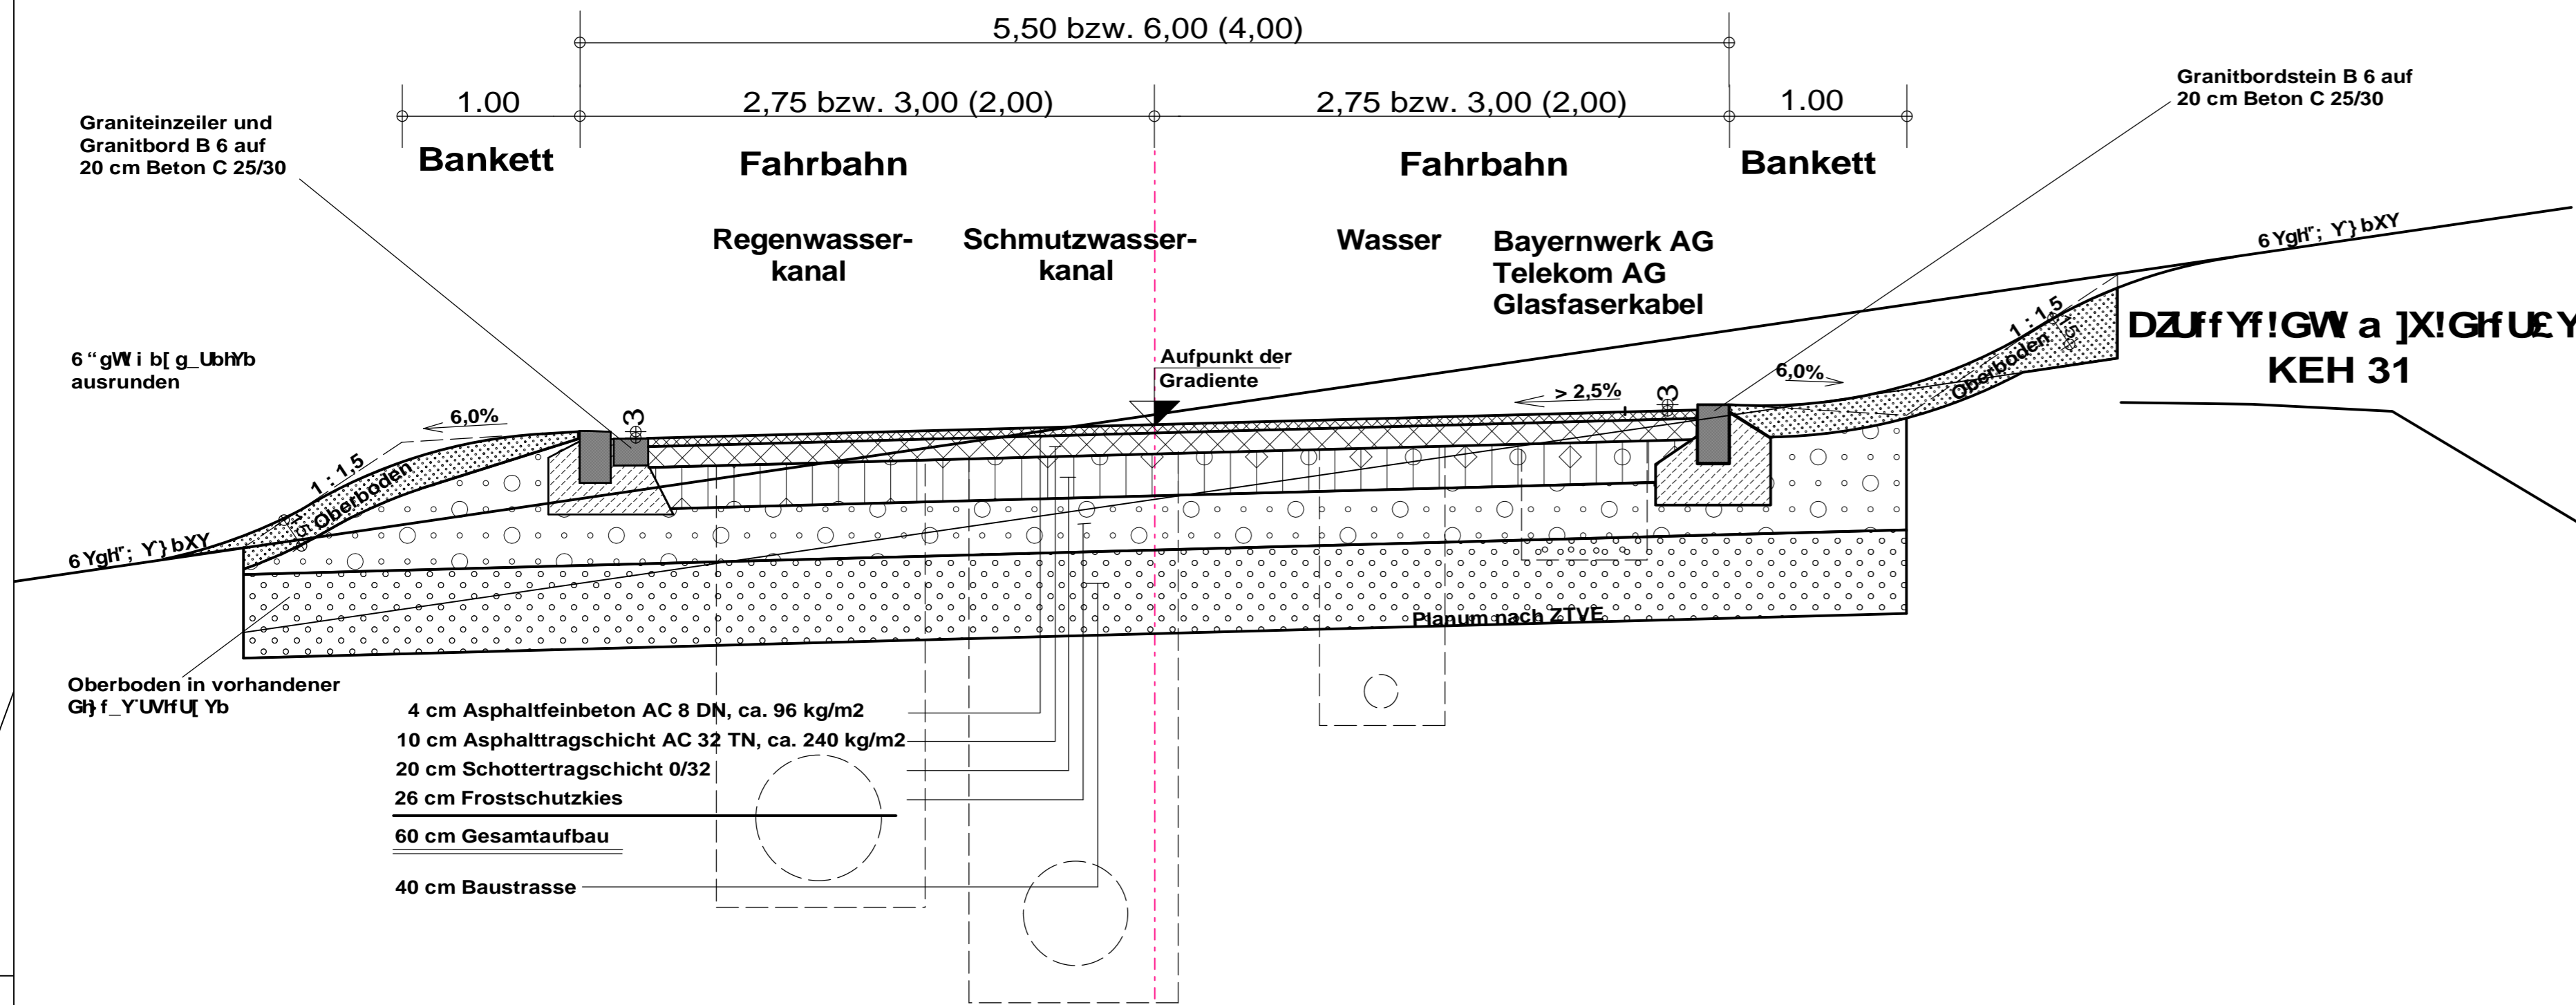

Regelquerschnitt Feldweg-West, b = 3,00 m

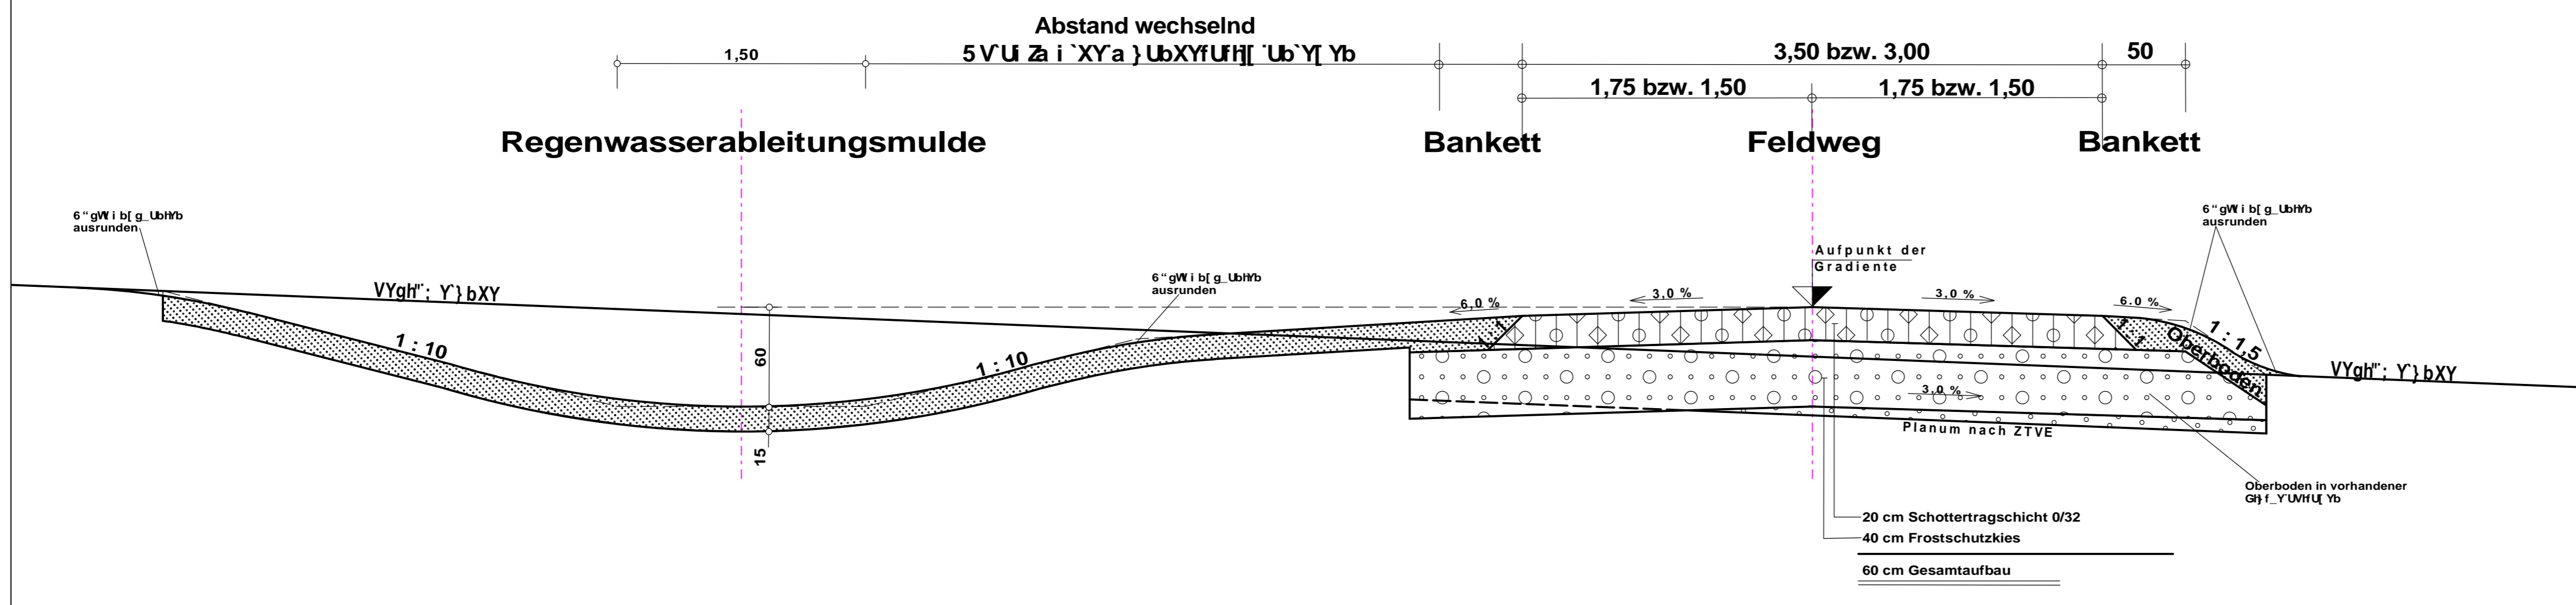

e		
d		
c		
b		
a		
Index	sbXYfi b]	Datum Zeichen

D'Ubi b[gV' fc'5'c]g'<UV]b[Yf Hoch- und Tiefbau, Bauleitung 84095 Furth, Edimannsberg 2 b Telefon 08704/1665 - Telefax 08704/929620		Anlage: Blatt Nr.: Datum Zeichen	
BAUENTWURF		bearbeitet gezeichnet [Yd] " Zh Reg. Nr.: 22 - 05 - 14	
9fgW]YEi b['XYg'6 U [VY]YHg "Bruckfeld" in Attenhofen durch die Gemeinde Attenhofen		Regelquerschnitte AUEGHV: 1 : 25	
Planung: Furth, den 15.02.2023 <i>Alwin Haller</i>		Auftraggeber: Gemeinde Attenhofen VG Mainburg FY[YbgVi f[Yf' GHfUEY% 84048 Mainburg	

