




# Schnitt 1 - 1

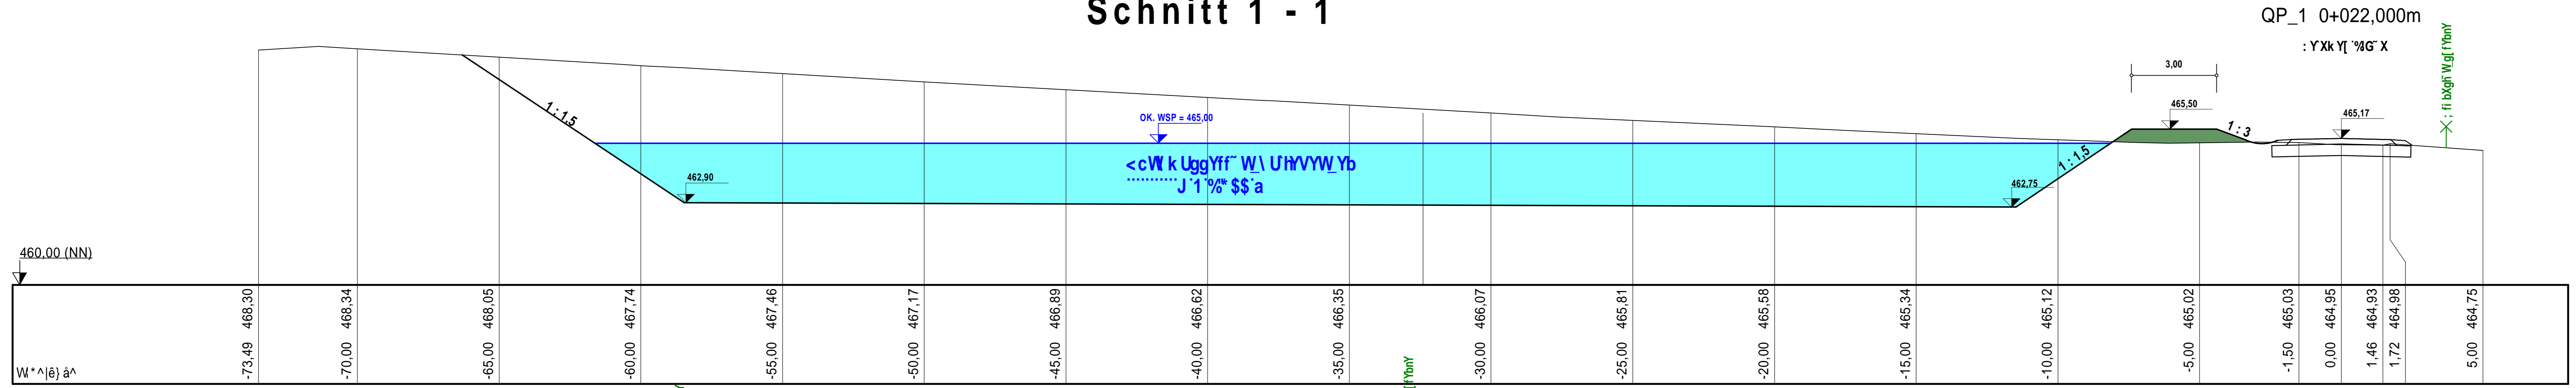


# Schnitt 4 - 4

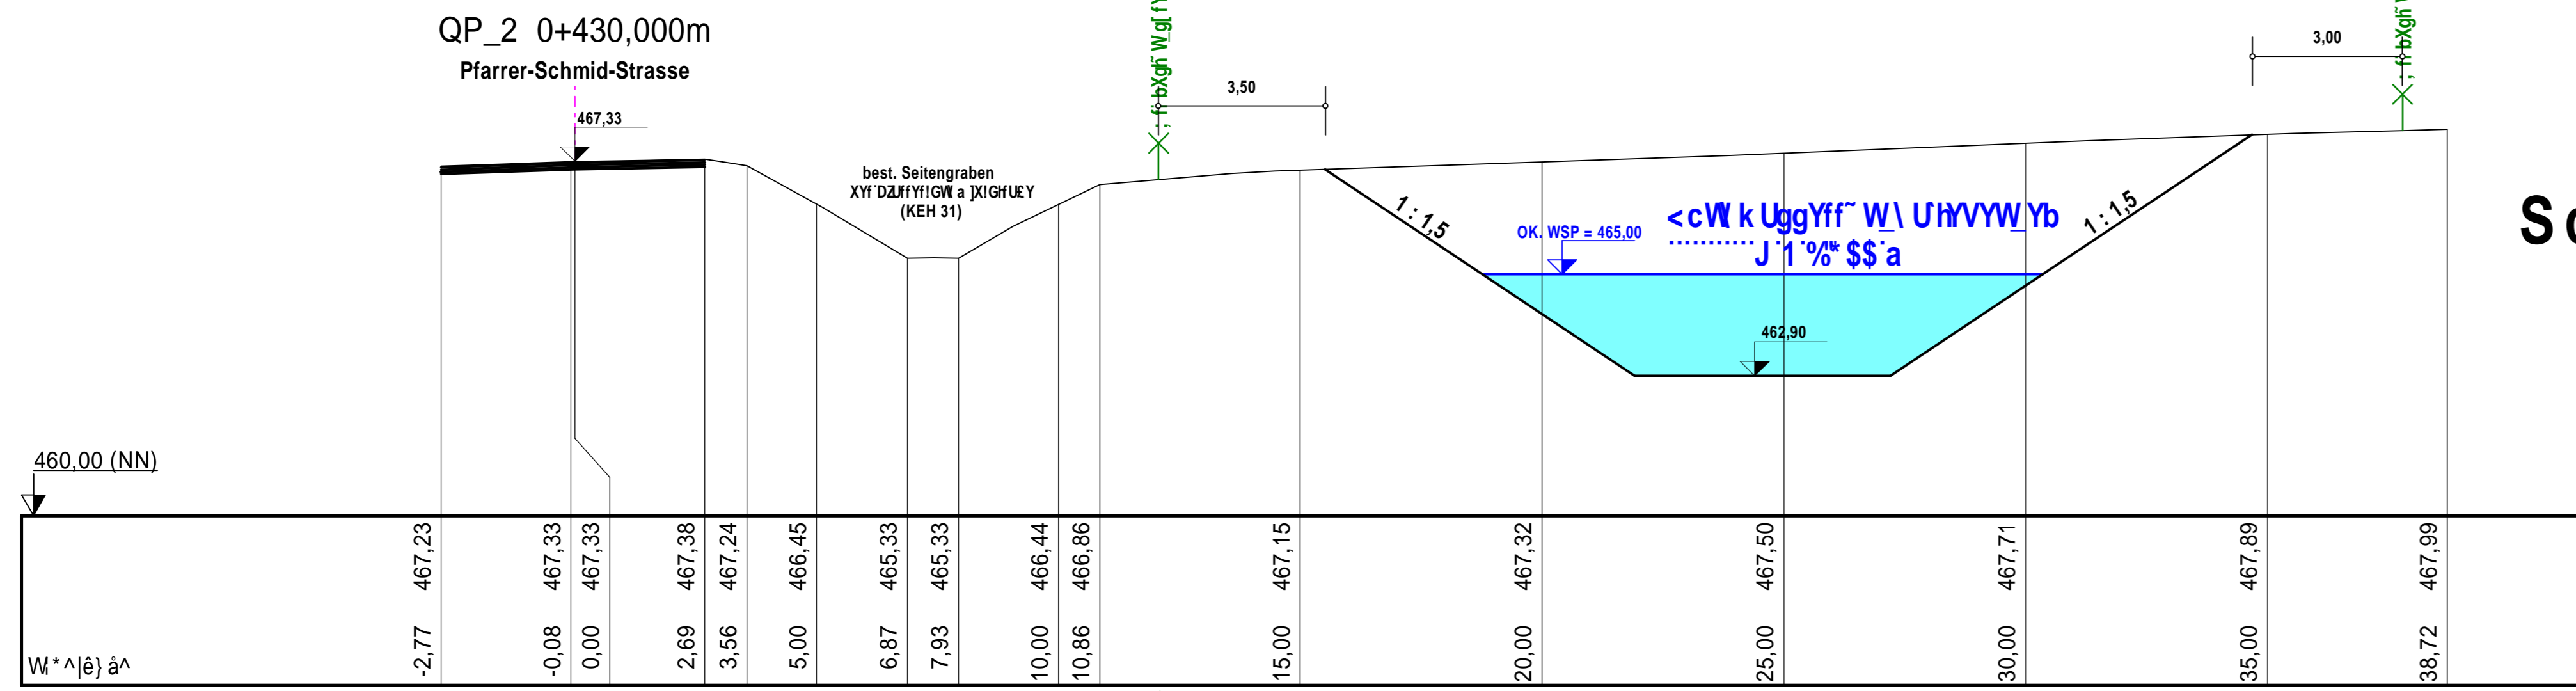

# Schnitt 3 - 3

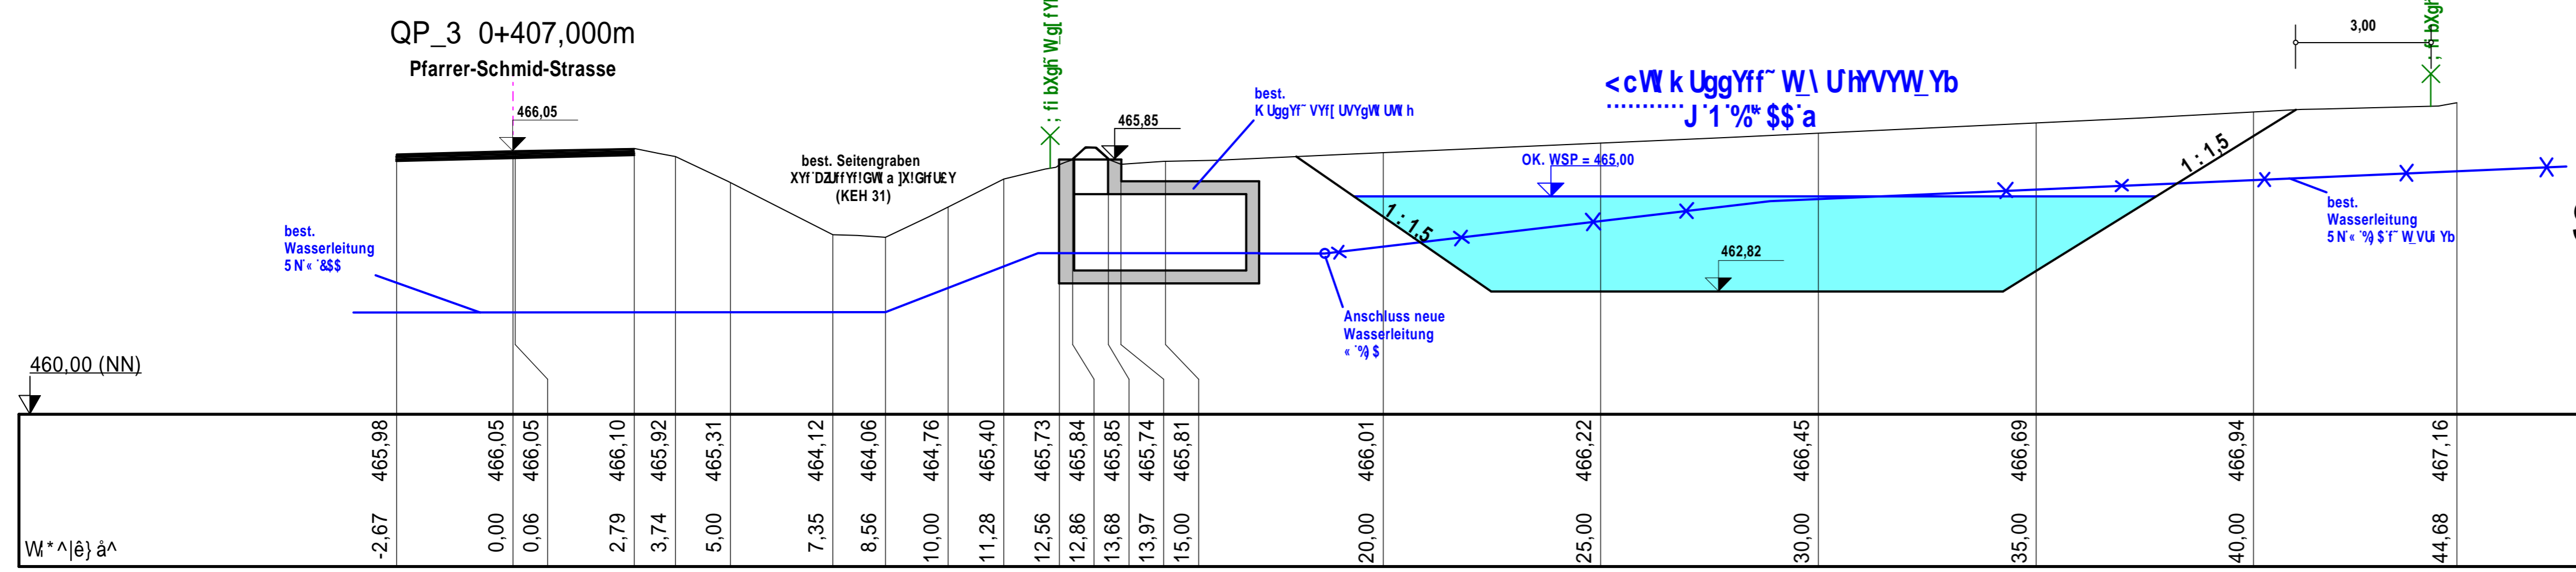

# Schnitt 2 - 2

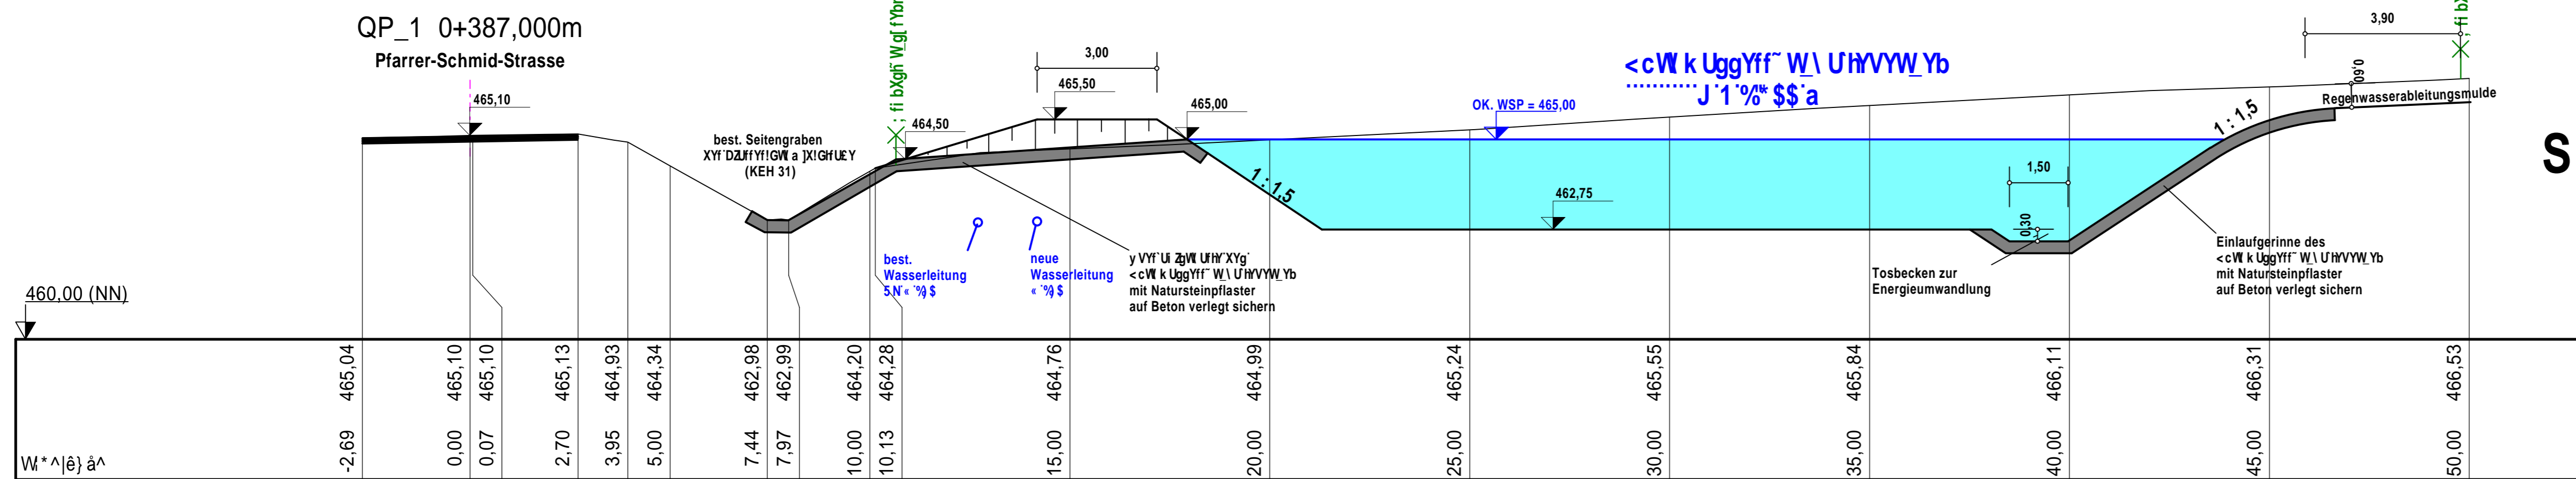

e			
d			
c			
b			
a			
Index	s bXYI b[	Datum	Zeichen

D'ubi b[ gV' fc'5'c]g<UV]b[ Yf Hoch- und Tiefbau, Bauleitung 84095 Furth, Edlmannsberg 2 b Telefon 08704/1665 - Telefax 08704/929620		Anlage: 5.3 Blatt Nr.: Datum Zeichen
<b>BAUENTWURF</b>		
9fgW ]Yei b[ 'XYg'6 U [ YV]YNg "Bruckfeld" in Attenhofen durch die Gemeinde Attenhofen	bearbeitet gezeichnet Reg. Nr.: AUEgUN. 1 : 100 : 100	bearbeitet gezeichnet Reg. Nr.: Datum Zeichen
Planung: Furth, den 15.02.2023 Alois Haller	Auftraggeber: Gemeinde Attenhofen VG Mainburg FY[ YbgVi f[ Yf' GHUEY% 84048 Mainburg	

