
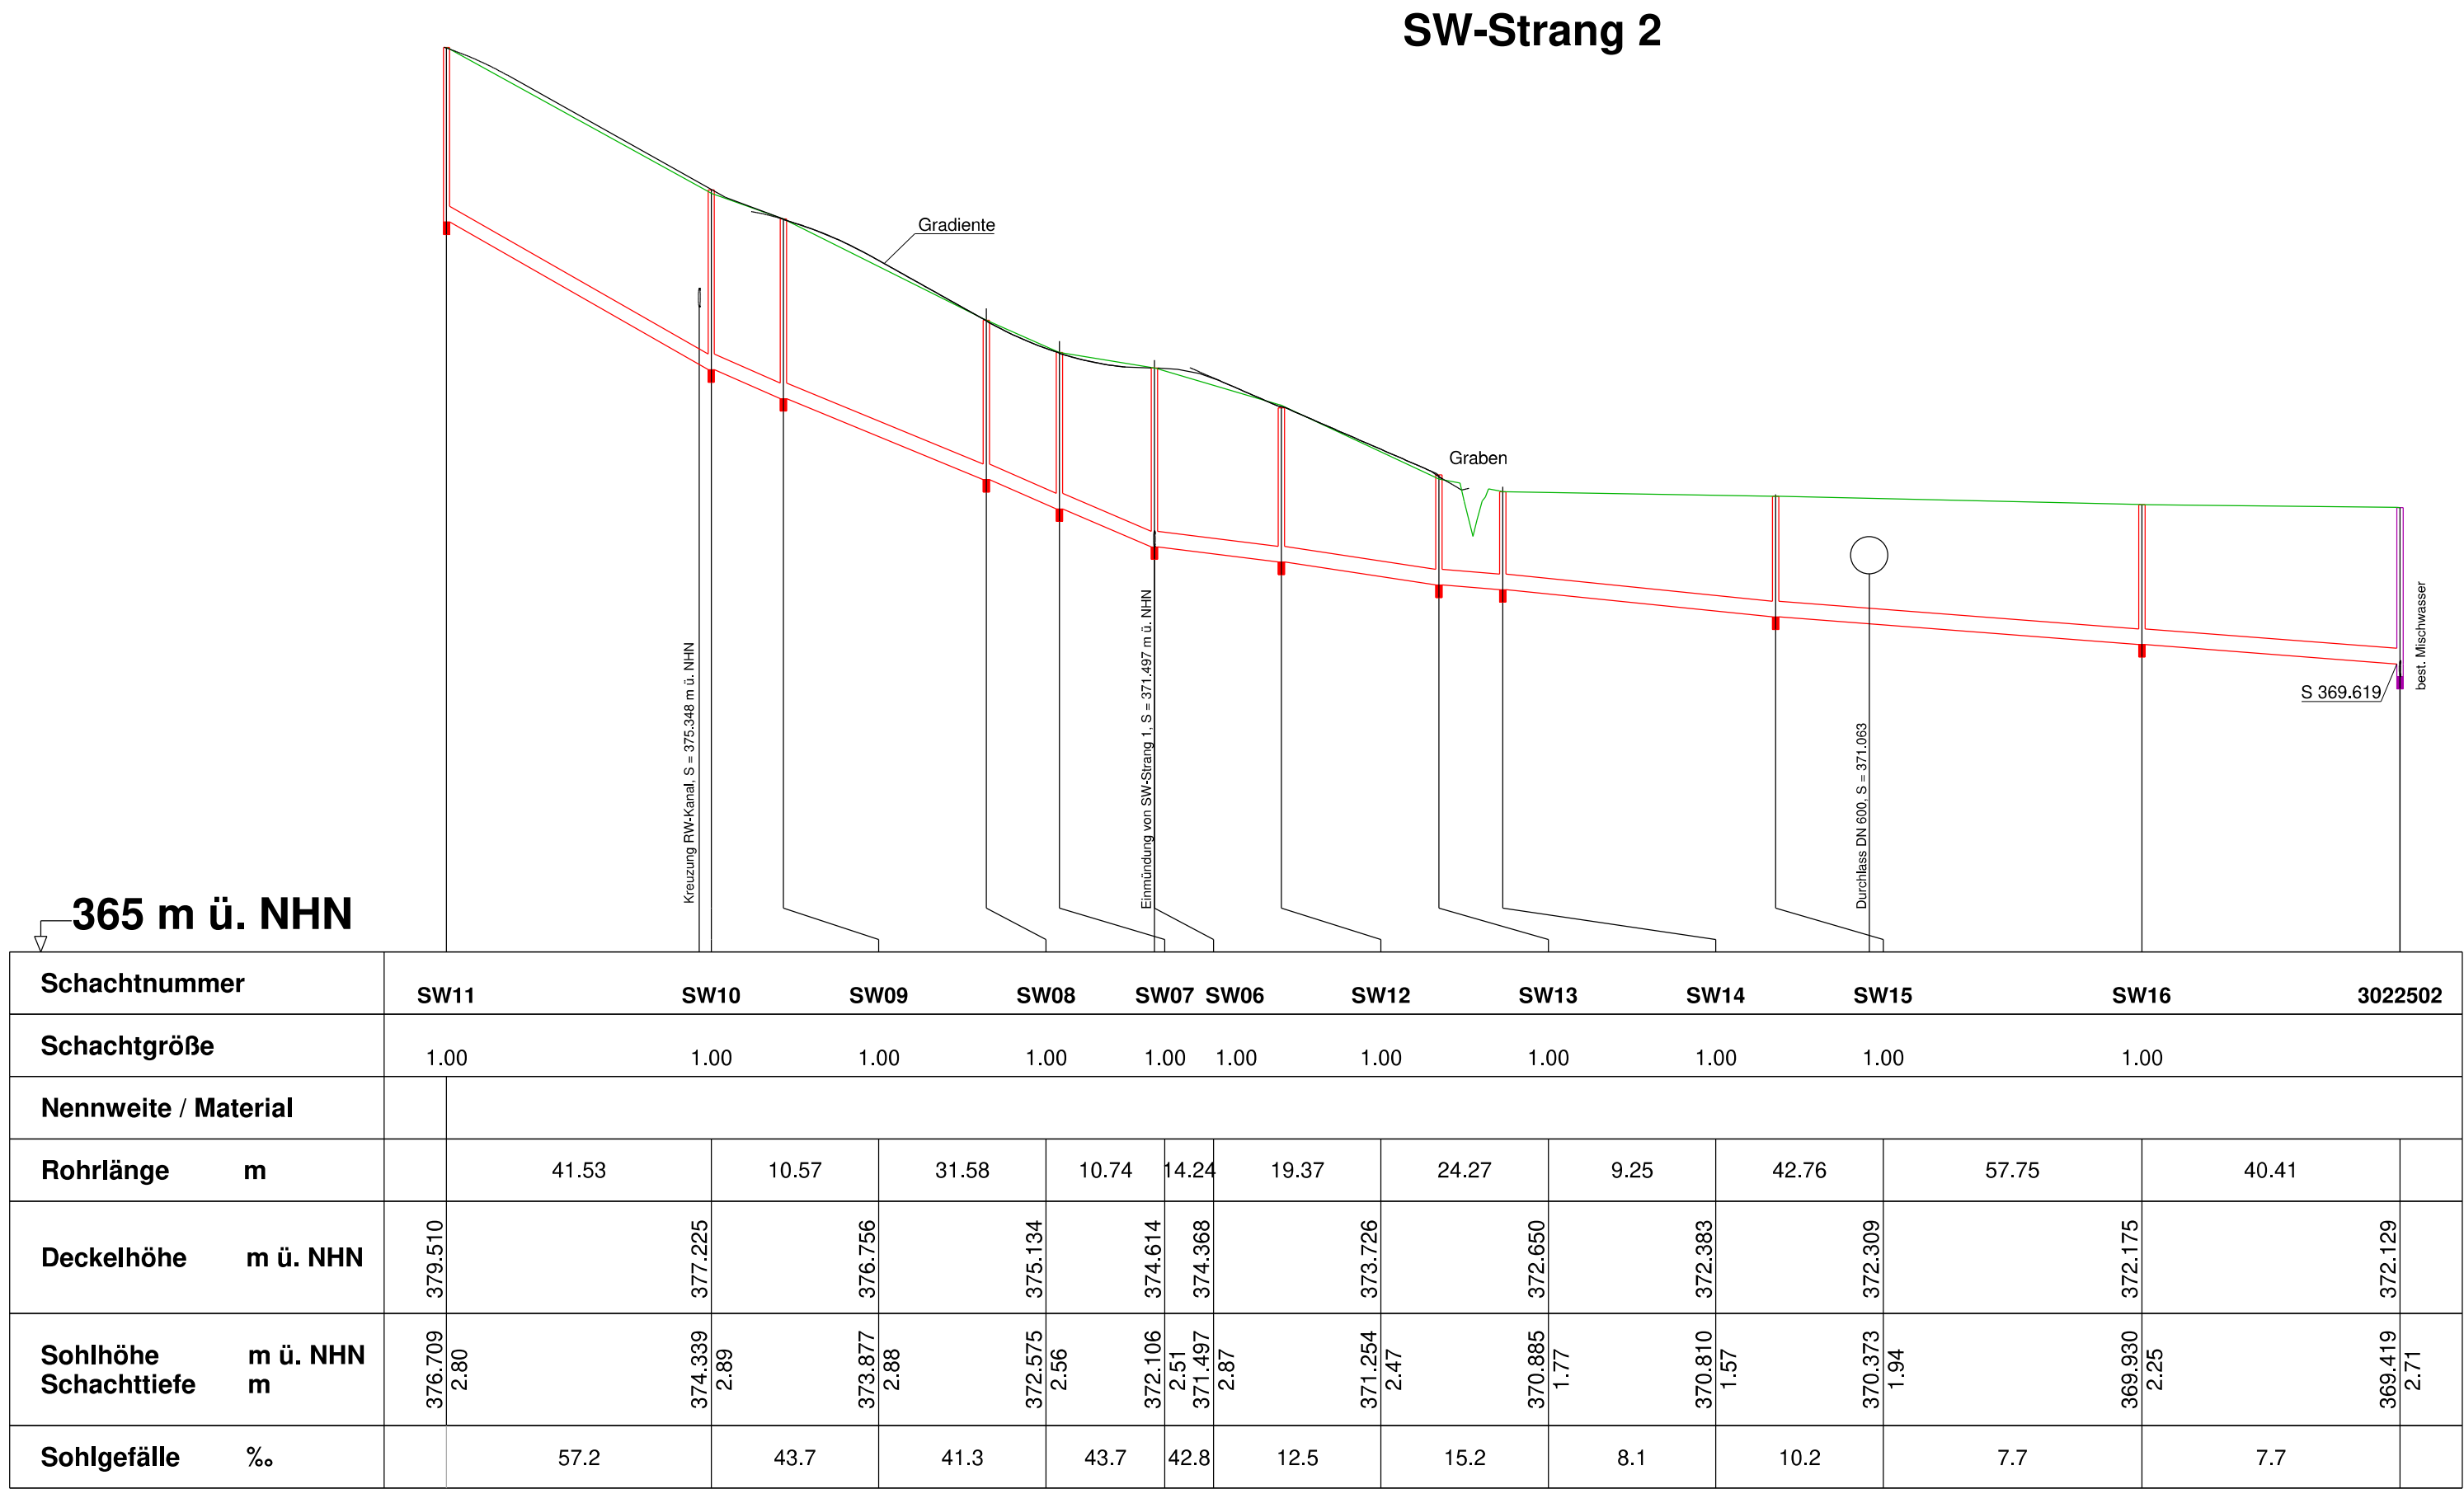
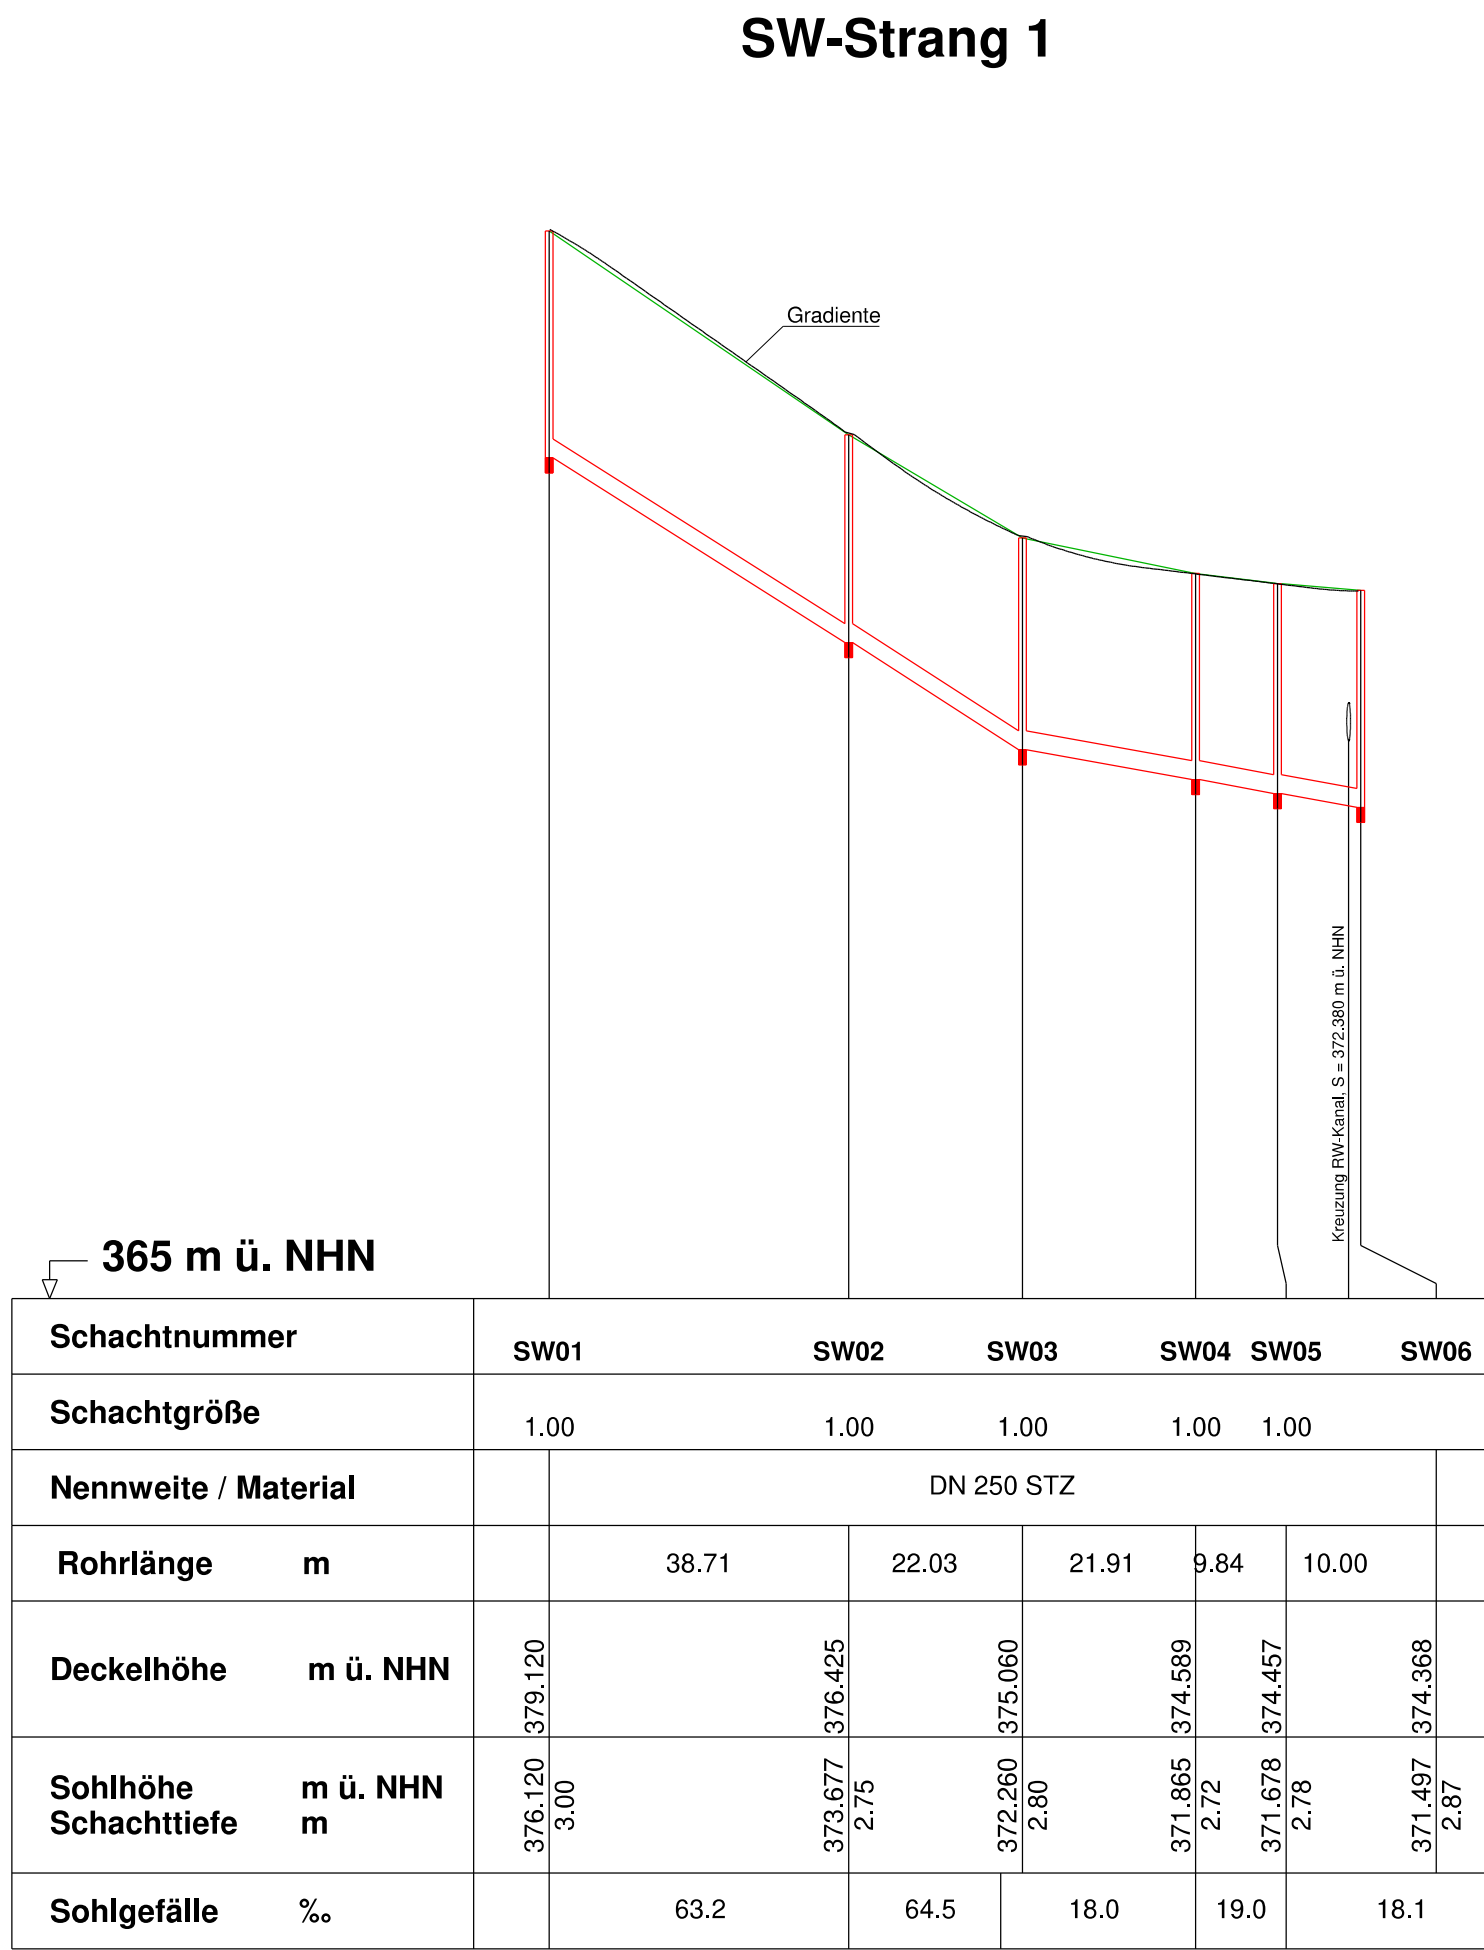
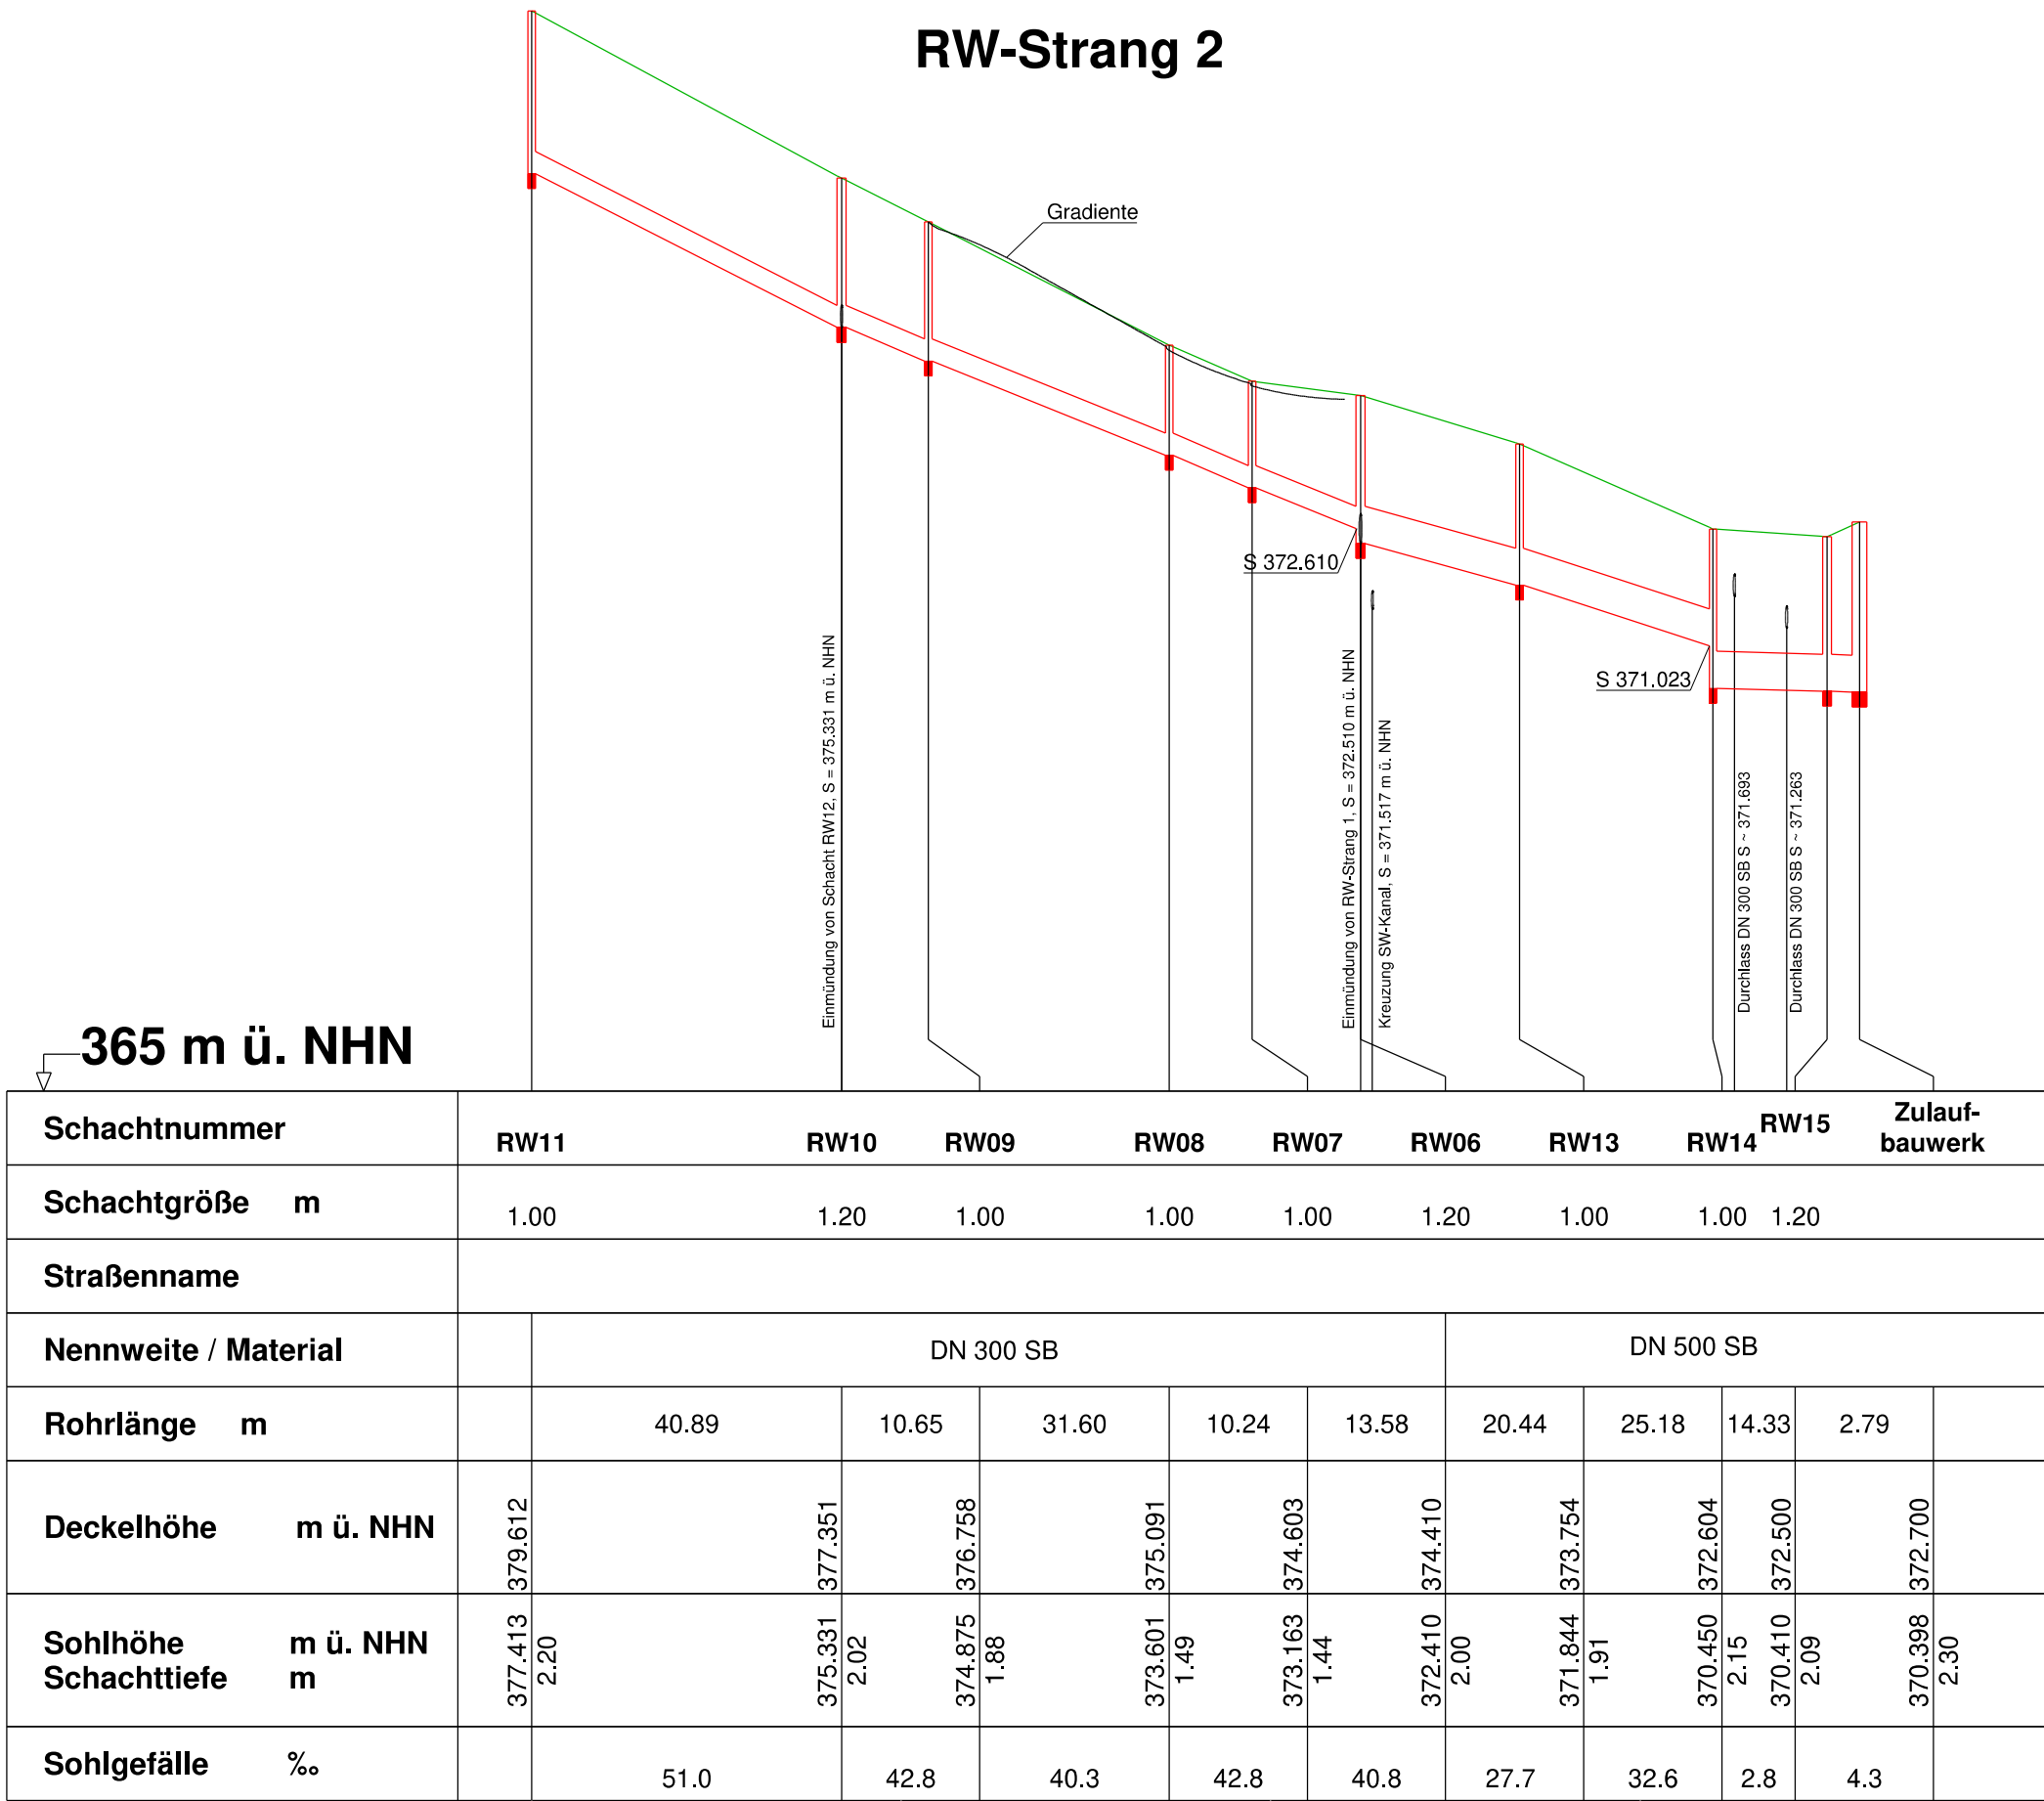


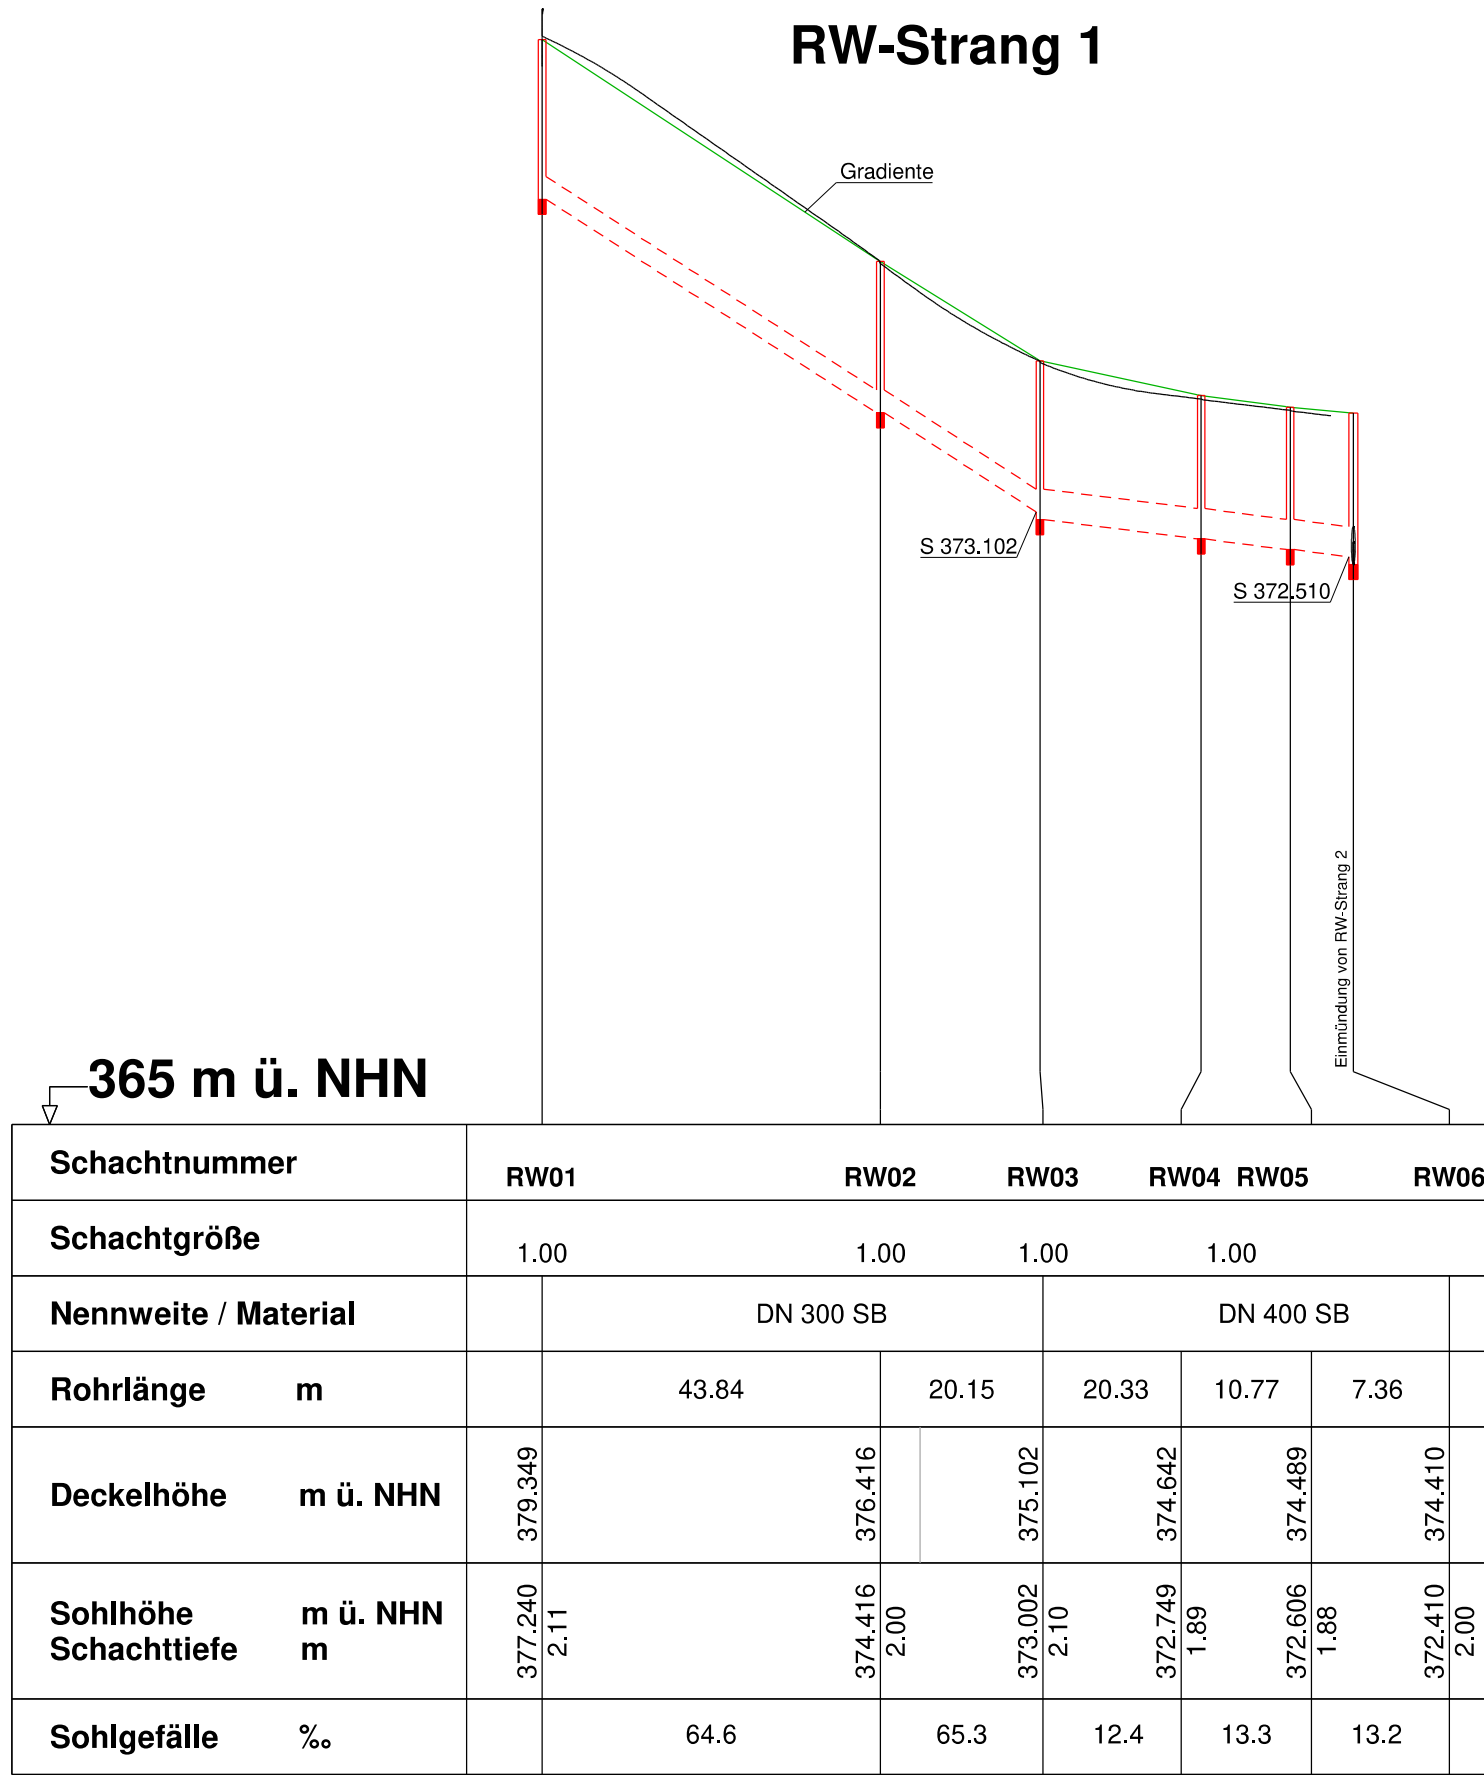

Antragsteller:
Zweckverband zur Abwasserbeseitigung
Bad Abbach - Teugn

Datum, Unterschrift

Informationen	
Höhensystem:	DHHN16 (NN-Höhen, Status 170)
Koordinatensystem:	UTM
Flurkarte (Stand):	07 2023

Index:	Datum:	bearbeitet:	gezeichnet:	geprüft:	Mitteilung:
Bauherr: Zweckverband zur Abwasserbeseitigung Bad Abbach - Teugn					
Bauvorhaben: Abwasseranlage Erschließung BG Handwerkerhof in Teugn					
Genehmigungsplanung					
Plan / Bauteil: Längsschnitt					
Datum:	Name:	Anlage Nr.:	Plan Nr.:	Regensburg, 12.04.2024	
bearbeitet:	März 2024	la	XX	039	Niederlassung Regensburg Heinkelstraße 3 D-93049 Regensburg Tel: +49 941 40208-0 Fax: +49 941 40208-30 www.bbi-ingenieure.de
gezeichnet:	März 2024	go/mac			
geprüft:	März 2024	la	Projekt Nr.:	4.23105 KA.0	
Plancodierung:	423105-4-LS-XX-039-00-F				Maßstab: 1 : 1000 / 100