


Abwasseranlage Attenhofen Antrag für eine Neuteilung einer wasserrechtlichen Erlaubnis zum Einleiten von Oberflächenwasser	Gemeinde Attenhofen Regensburger Str. 1 84048 Mainburg
LP Oberwangenbach	Plan Nr. 70.08.01
M 1:2500	29.05.2017

22.11.2017
 Maferswirtschaftsamt
 Subst

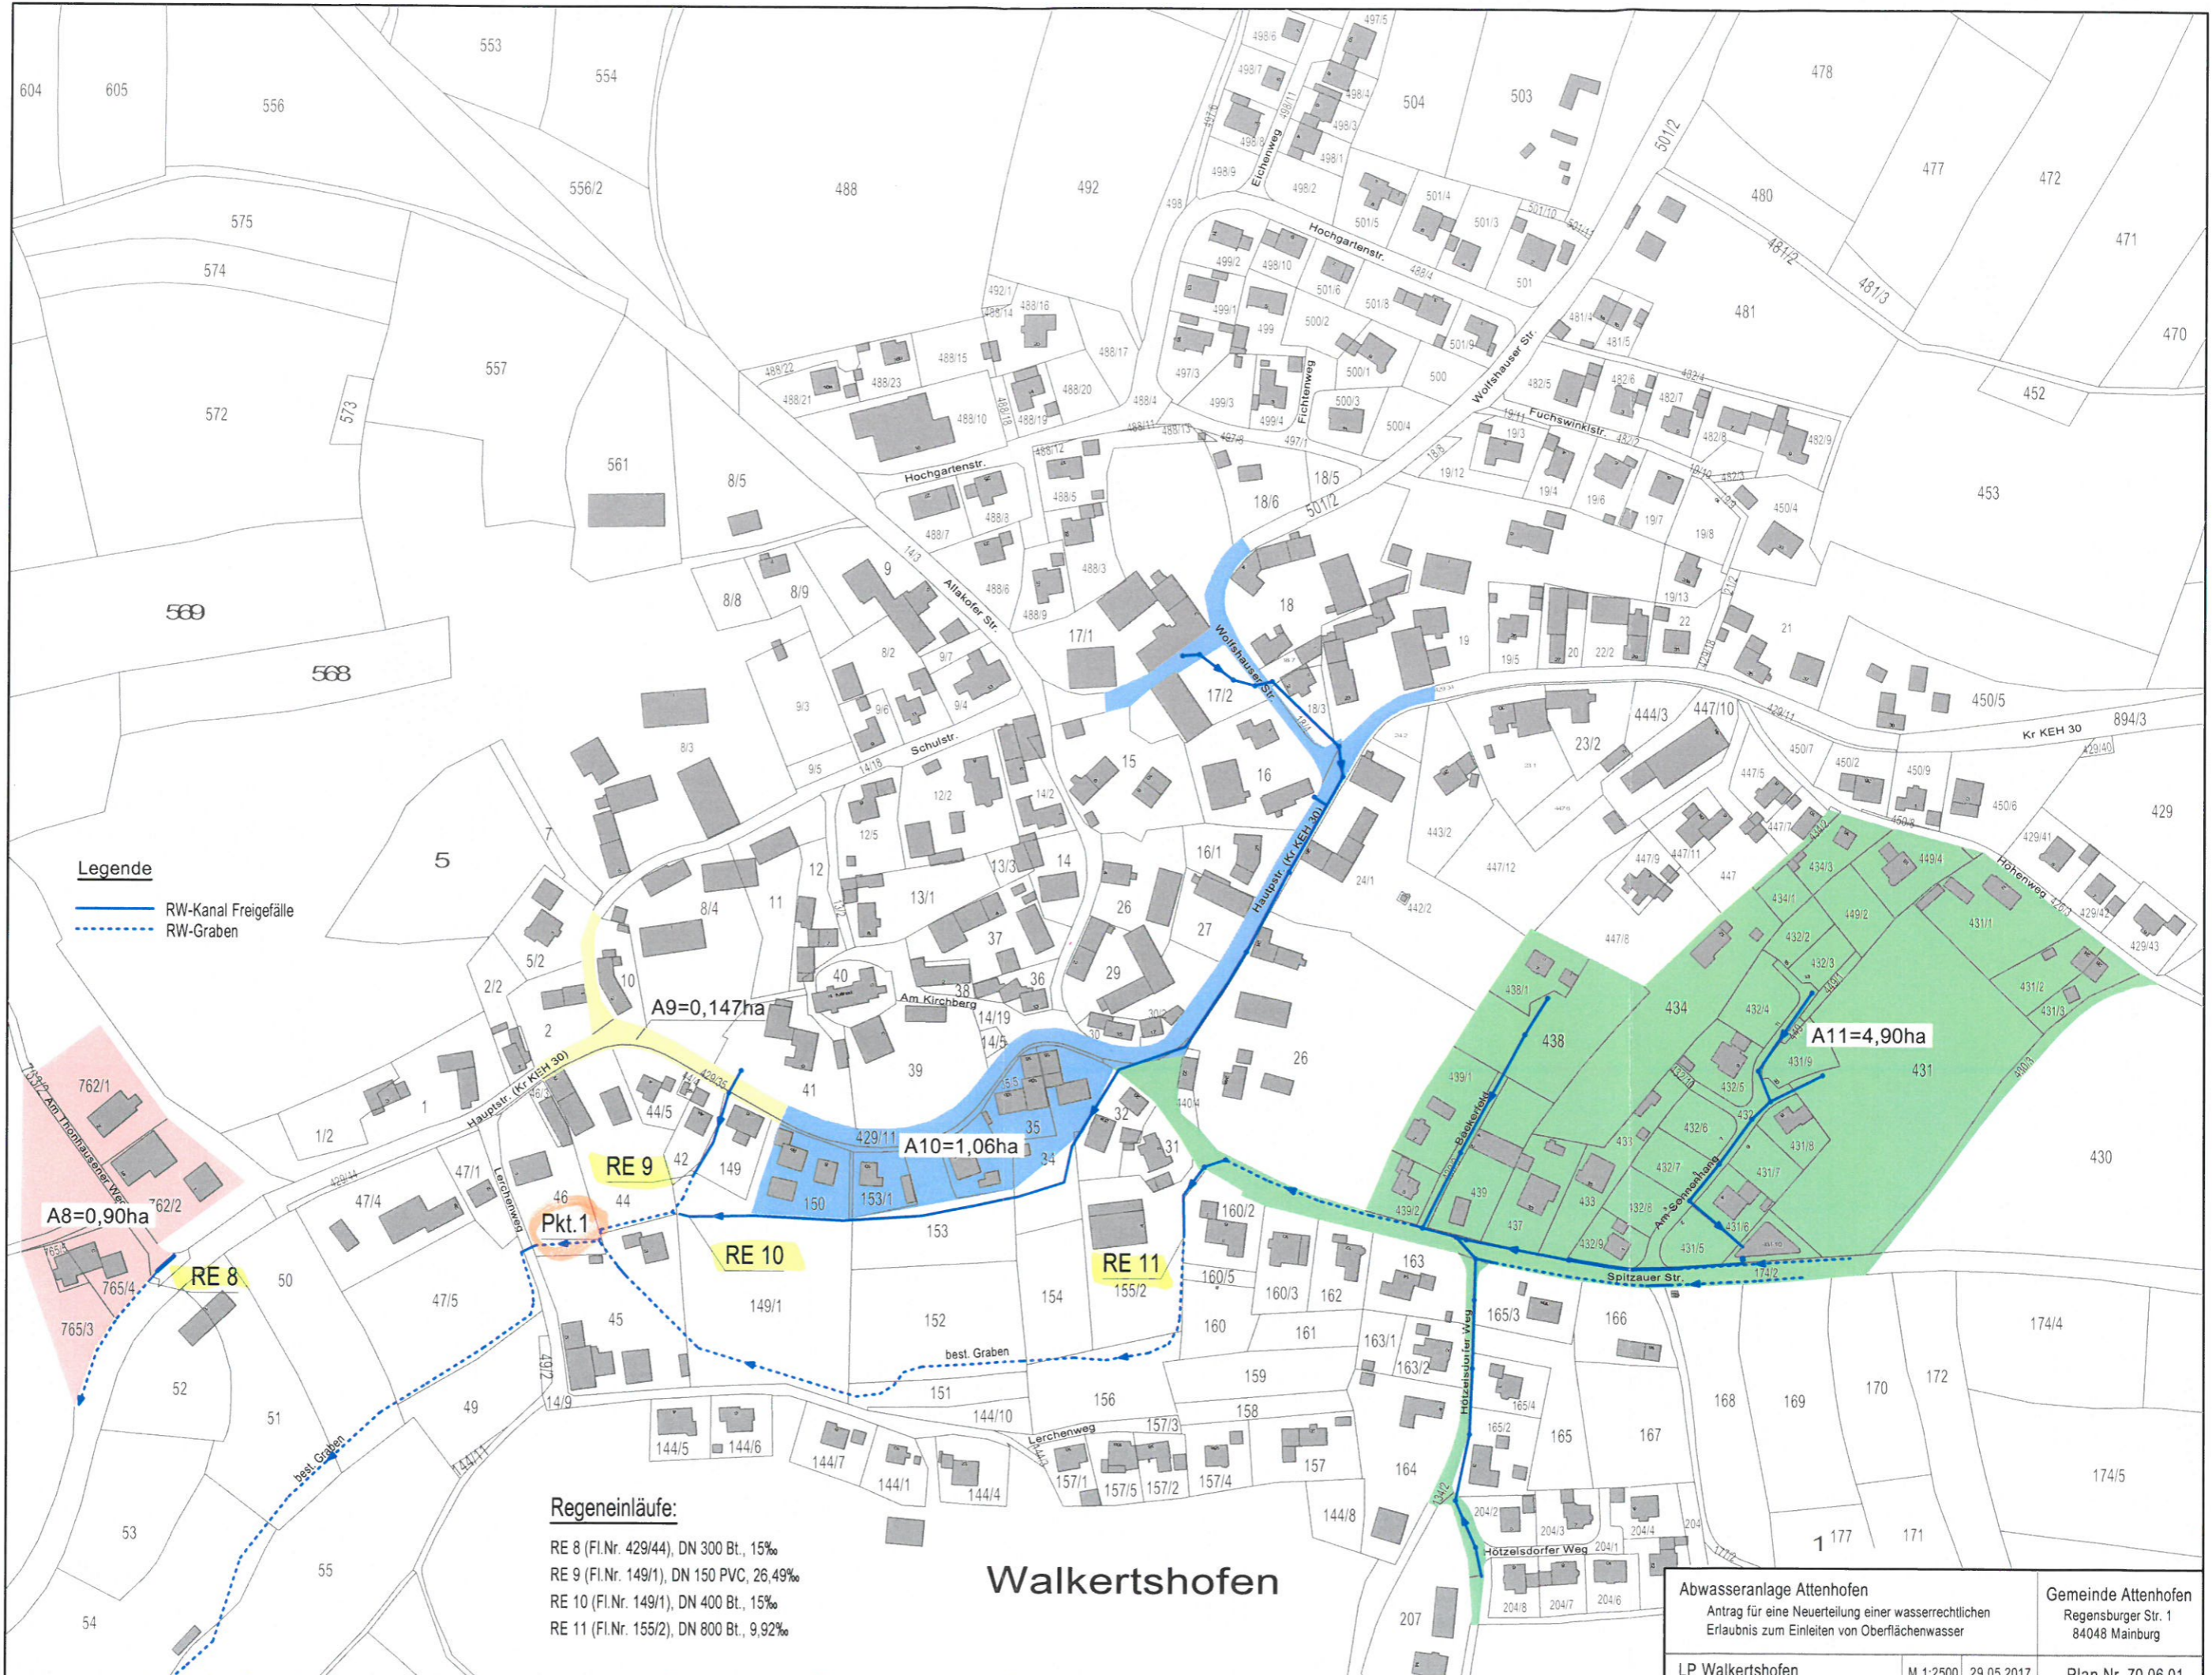


Legende

- RW-Kanal Freigefälle
- - - RW-Graben

Regeneinläufe:
 RE 8 (Fl.Nr. 429/44), DN 300 Bt., 15‰
 RE 9 (Fl.Nr. 149/1), DN 150 PVC, 26,49‰
 RE 10 (Fl.Nr. 149/1), DN 400 Bt., 15‰
 RE 11 (Fl.Nr. 155/2), DN 800 Bt., 9,92‰


Walkertshofen

Abwasseranlage Attenhofen		Gemeinde Attenhofen
Antrag für eine Neuerteilung einer wasserrechtlichen Erlaubnis zum Einleiten von Oberflächenwasser		Regensburger Str. 1 84048 Mainburg
LP Walkertshofen	M 1:2500 29.05.2017	Plan Nr. 70.06.01

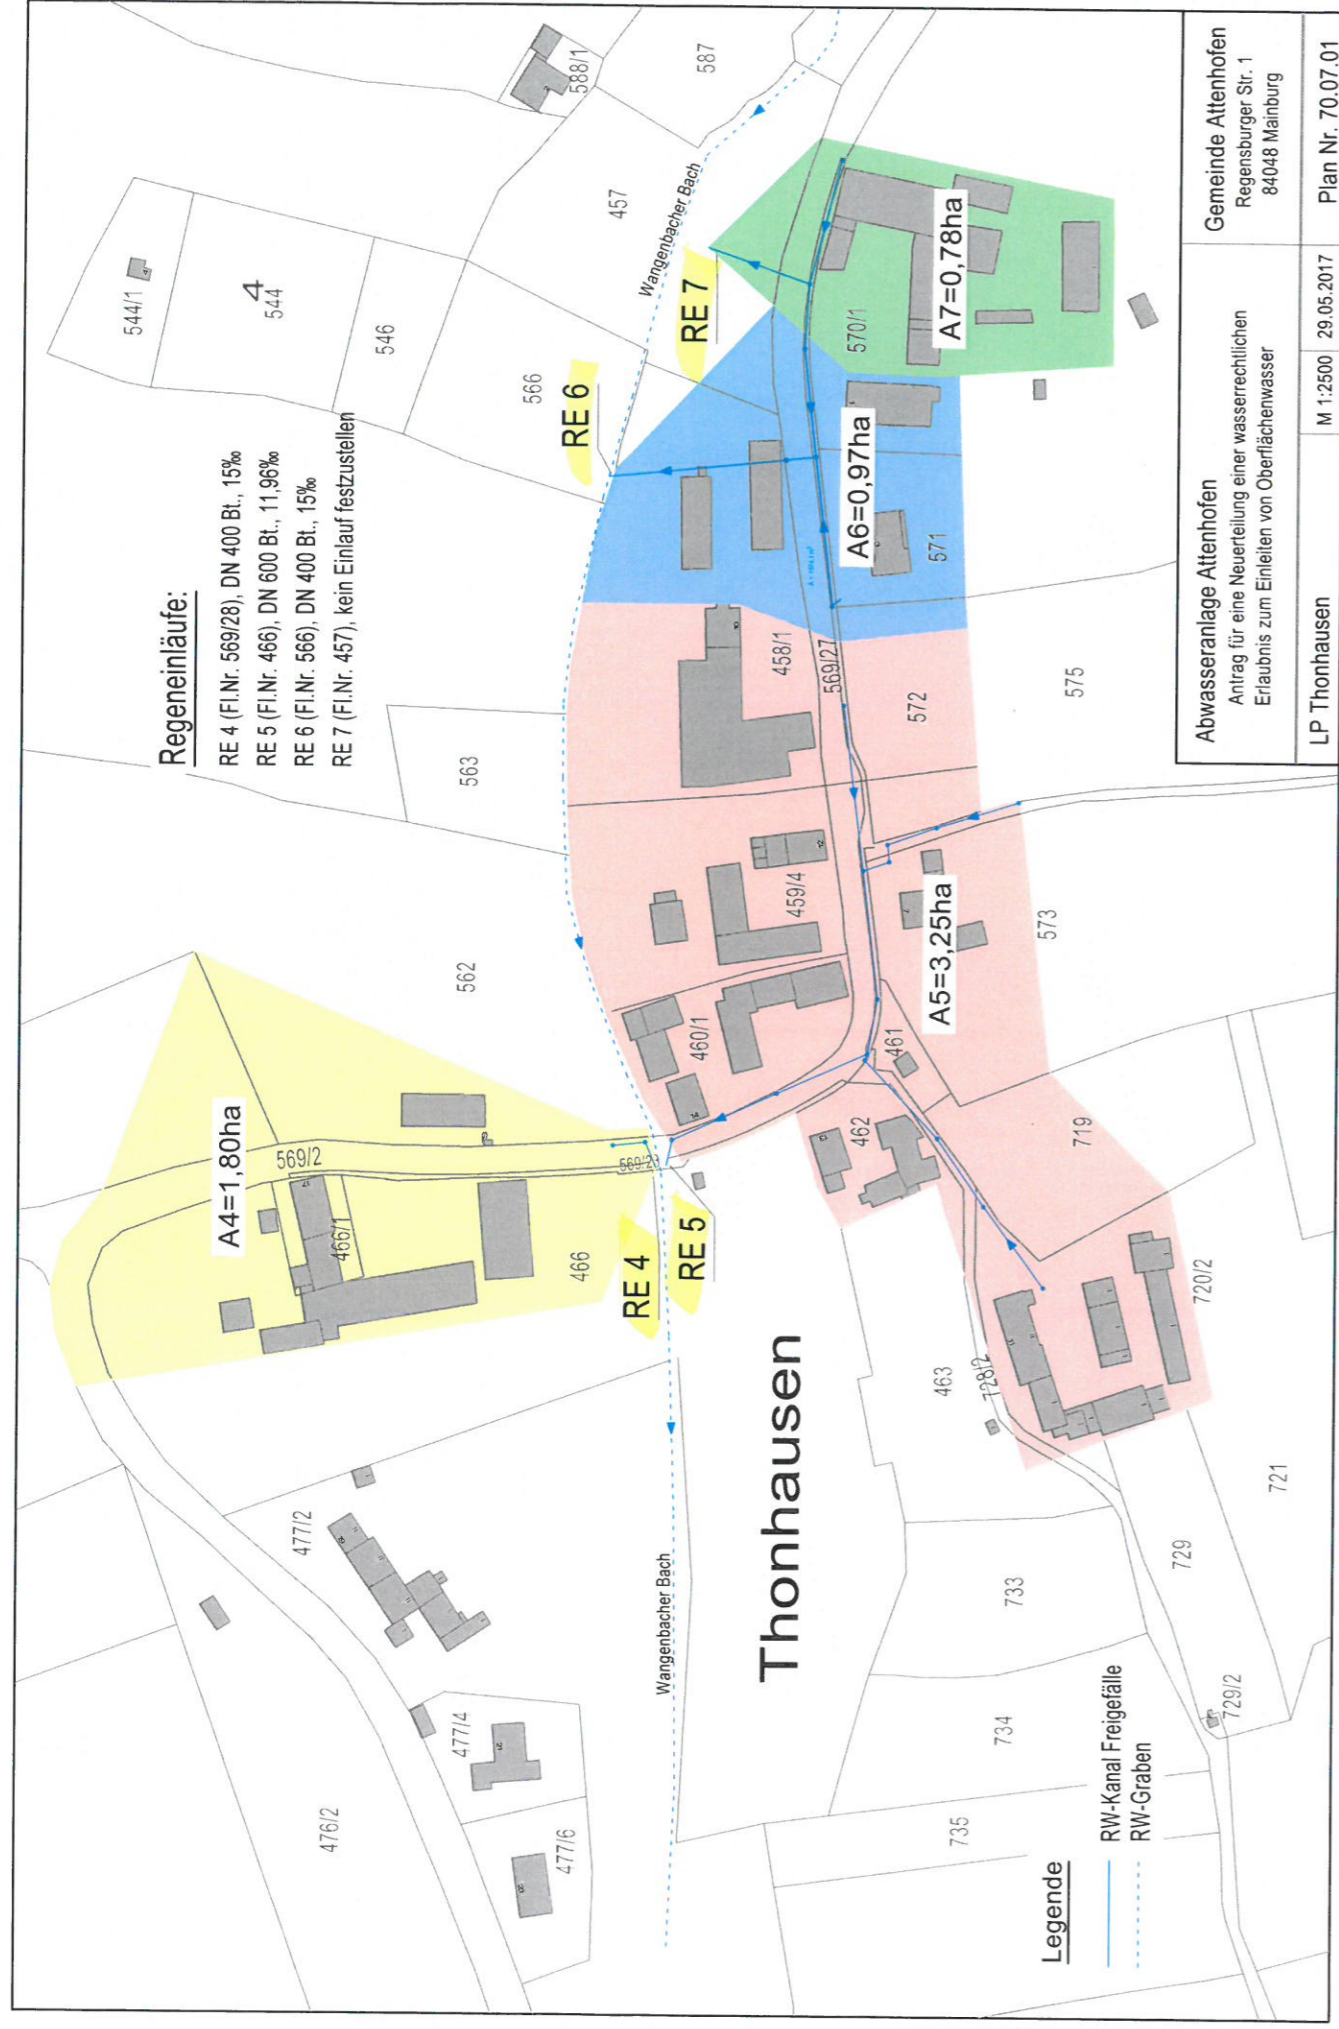

Thonhausen




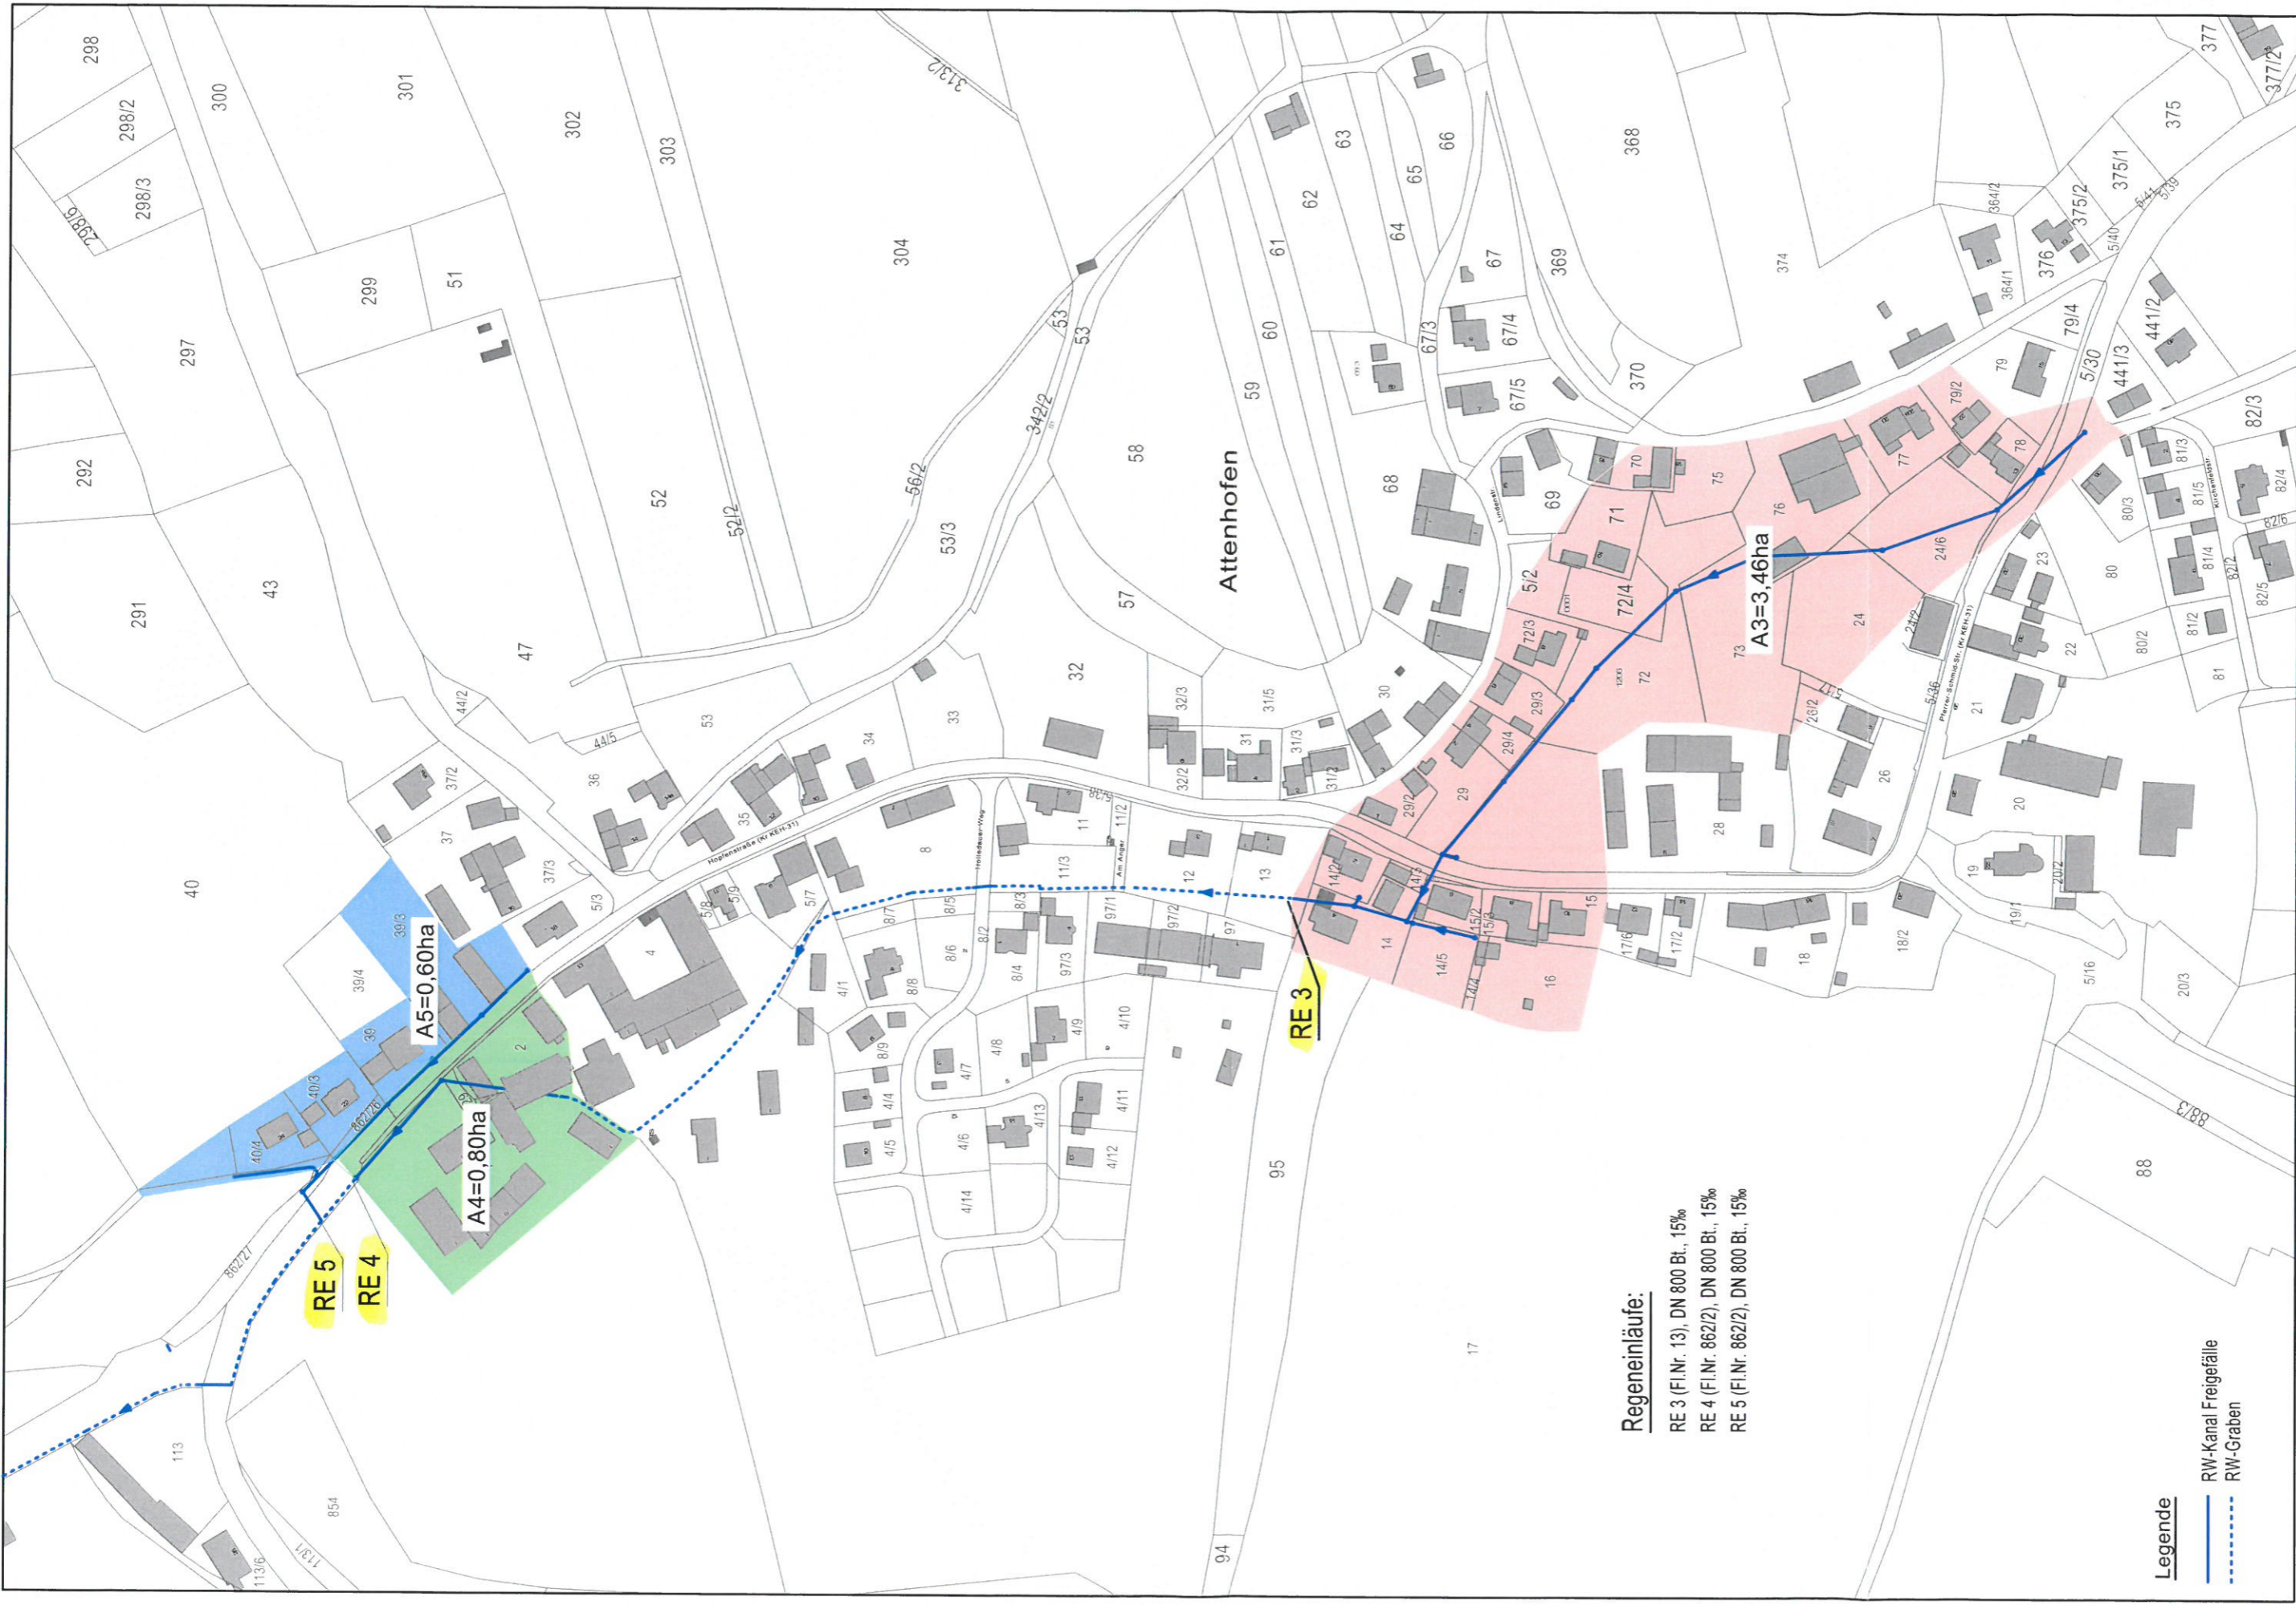

Regeneinläufe:
 RE 3 (F.I.Nr. 13), DN 800 Bt., 15‰
 RE 4 (F.I.Nr. 862/2), DN 800 Bt., 15‰
 RE 5 (F.I.Nr. 862/2), DN 800 Bt., 15‰

Legende
 — RW-Kanal Freigefälle
 - - - RW-Graben

Abwasseranlage Attenhofen Antrag für eine Neuteilung einer wasserrechtlichen Erlaubnis zum Einleiten von Oberflächenwasser	Gemeinde Attenhofen Regensburger Str. 1 84048 Maimburg
LP Attenhofen	Plan Nr. 70.01.01
M 1:2500	31.05.2017

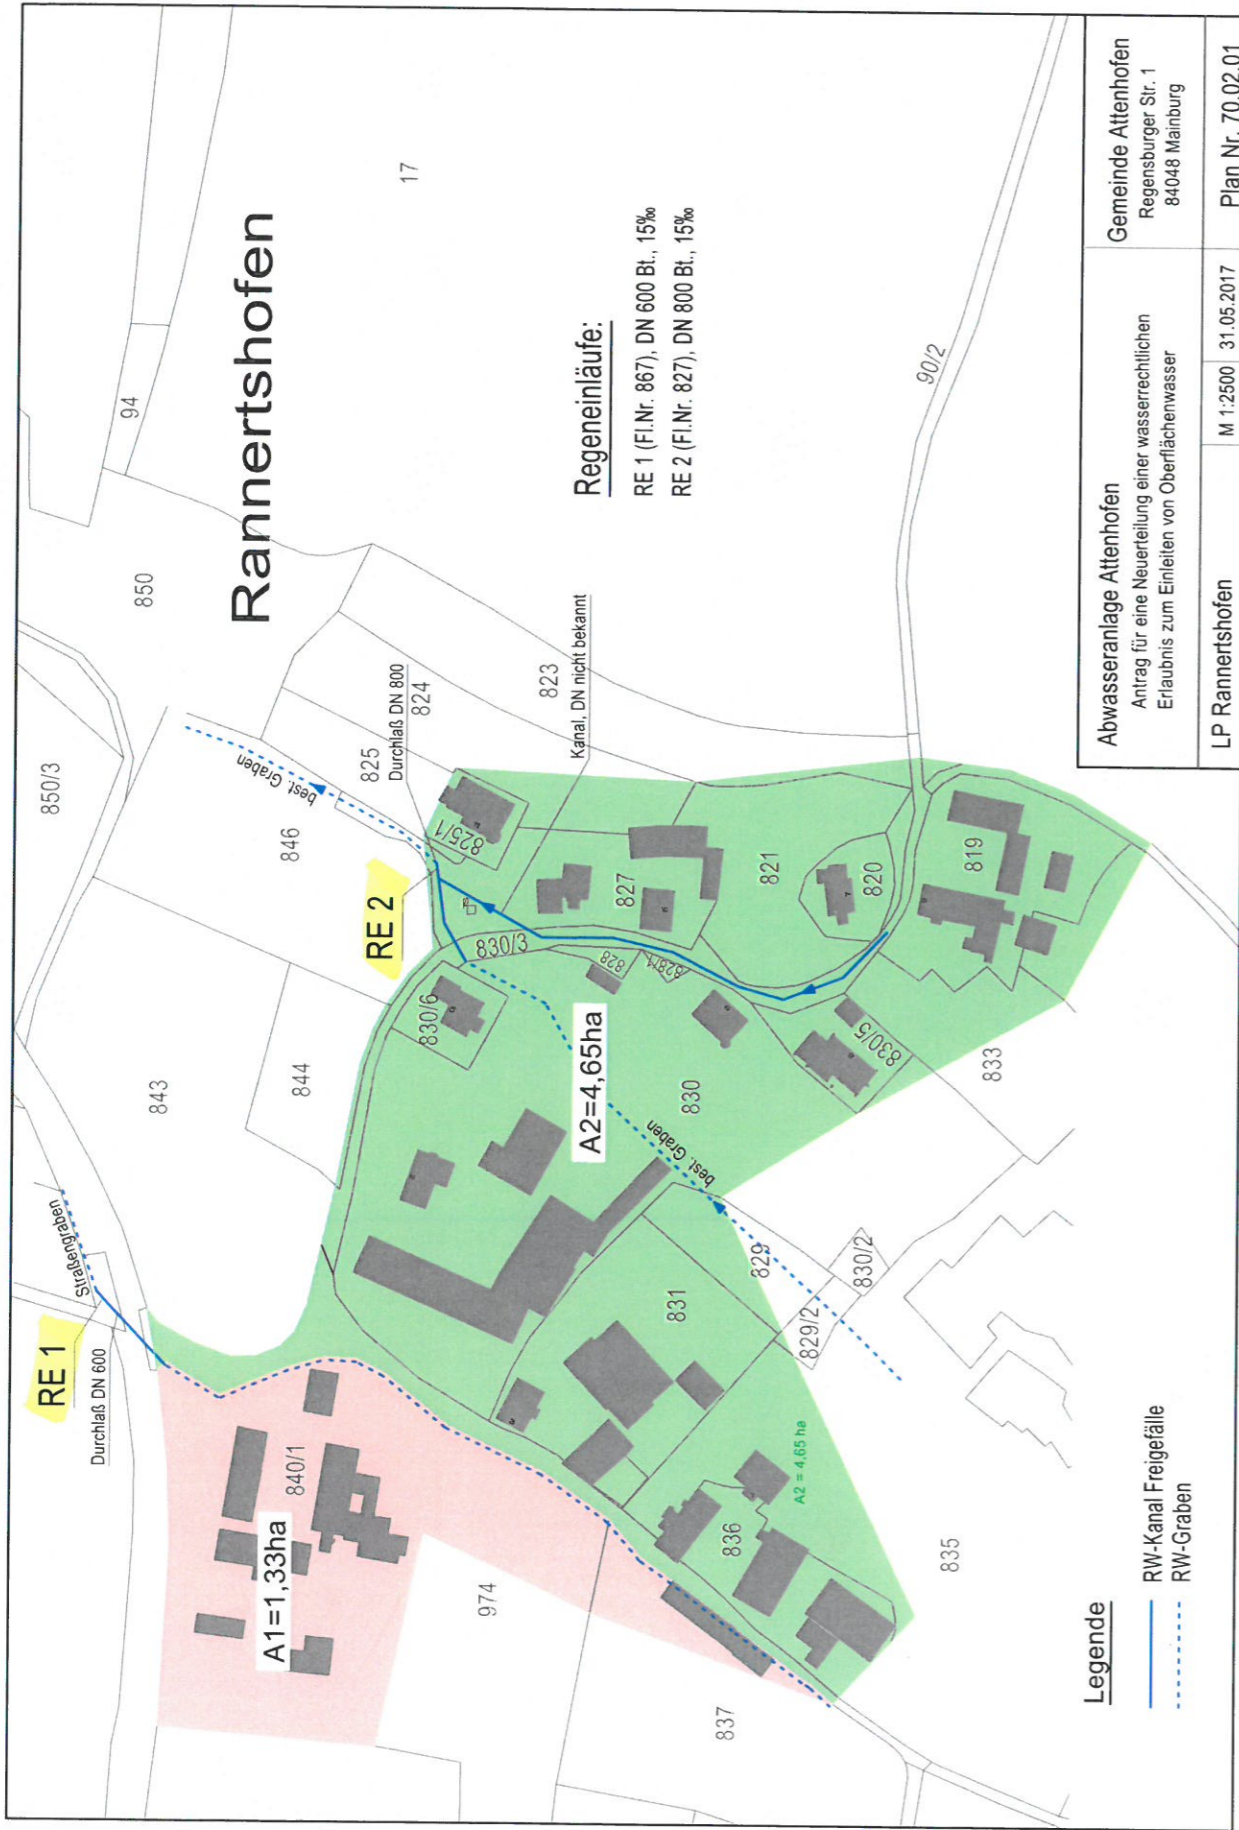

Legende

- RW-Kanal Freigefälle
- - - RW-Graben

Regeneinläufe:

RE 1 (Fl.Nr. 867), DN 600 Bl., 15‰
 RE 2 (Fl.Nr. 827), DN 800 Bl., 15‰

Abwasseranlage Attenhofen

Antrag für eine Neuteilung einer wasserrechtlichen Erlaubnis zum Einleiten von Oberflächenwasser


Gemeinde Attenhofen

Regensburger Str. 1
 84048 Mainburg

LP Rannertshofen

M 1:2500 | 31.05.2017

Plan Nr. 70.02.01

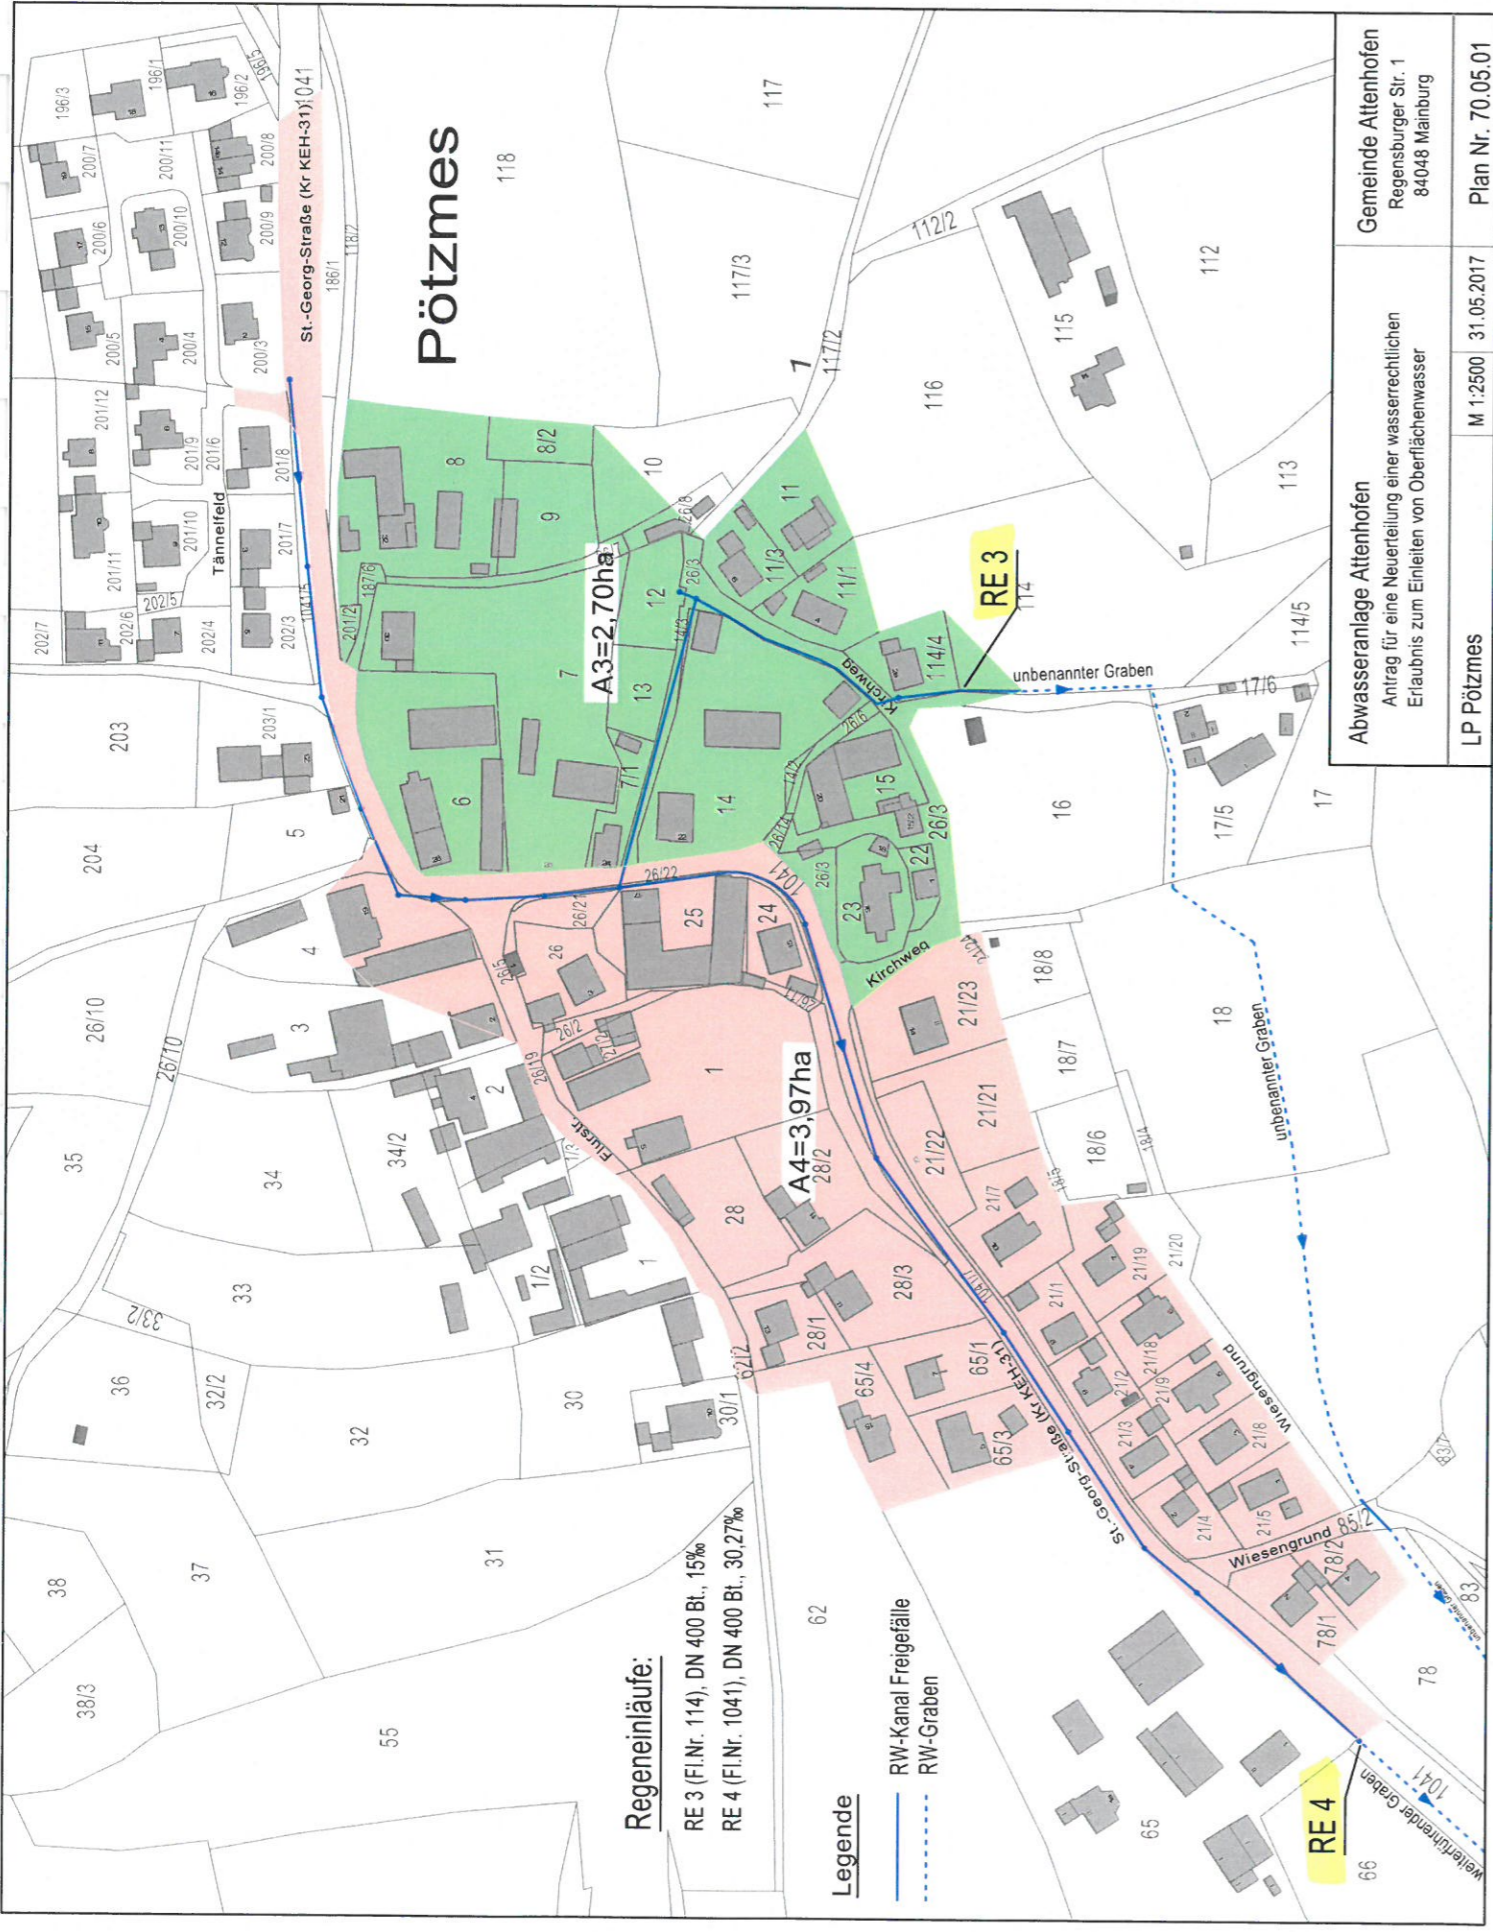


Regeneinläufe:

- RE 3 (F.I.Nr. 114), DN 400 Bt., 15‰
- RE 4 (F.I.Nr. 1041), DN 400 Bt., 30,27‰

Legende

- RW-Kanal Freigefälle
- - - RW-Graben

<p>Abwasseranlage Altenhofen Antrag für eine Neuteilung einer wasserrechtlichen Erlaubnis zum Einleiten von Oberflächenwasser</p>	<p>Gemeinde Altenhofen Regensburger Str. 1 84048 Mainburg</p>
<p>LP Pötzmes</p>	<p>M 1:2500 31.05.2017</p>
<p>Plan Nr. 70.05.01</p>	

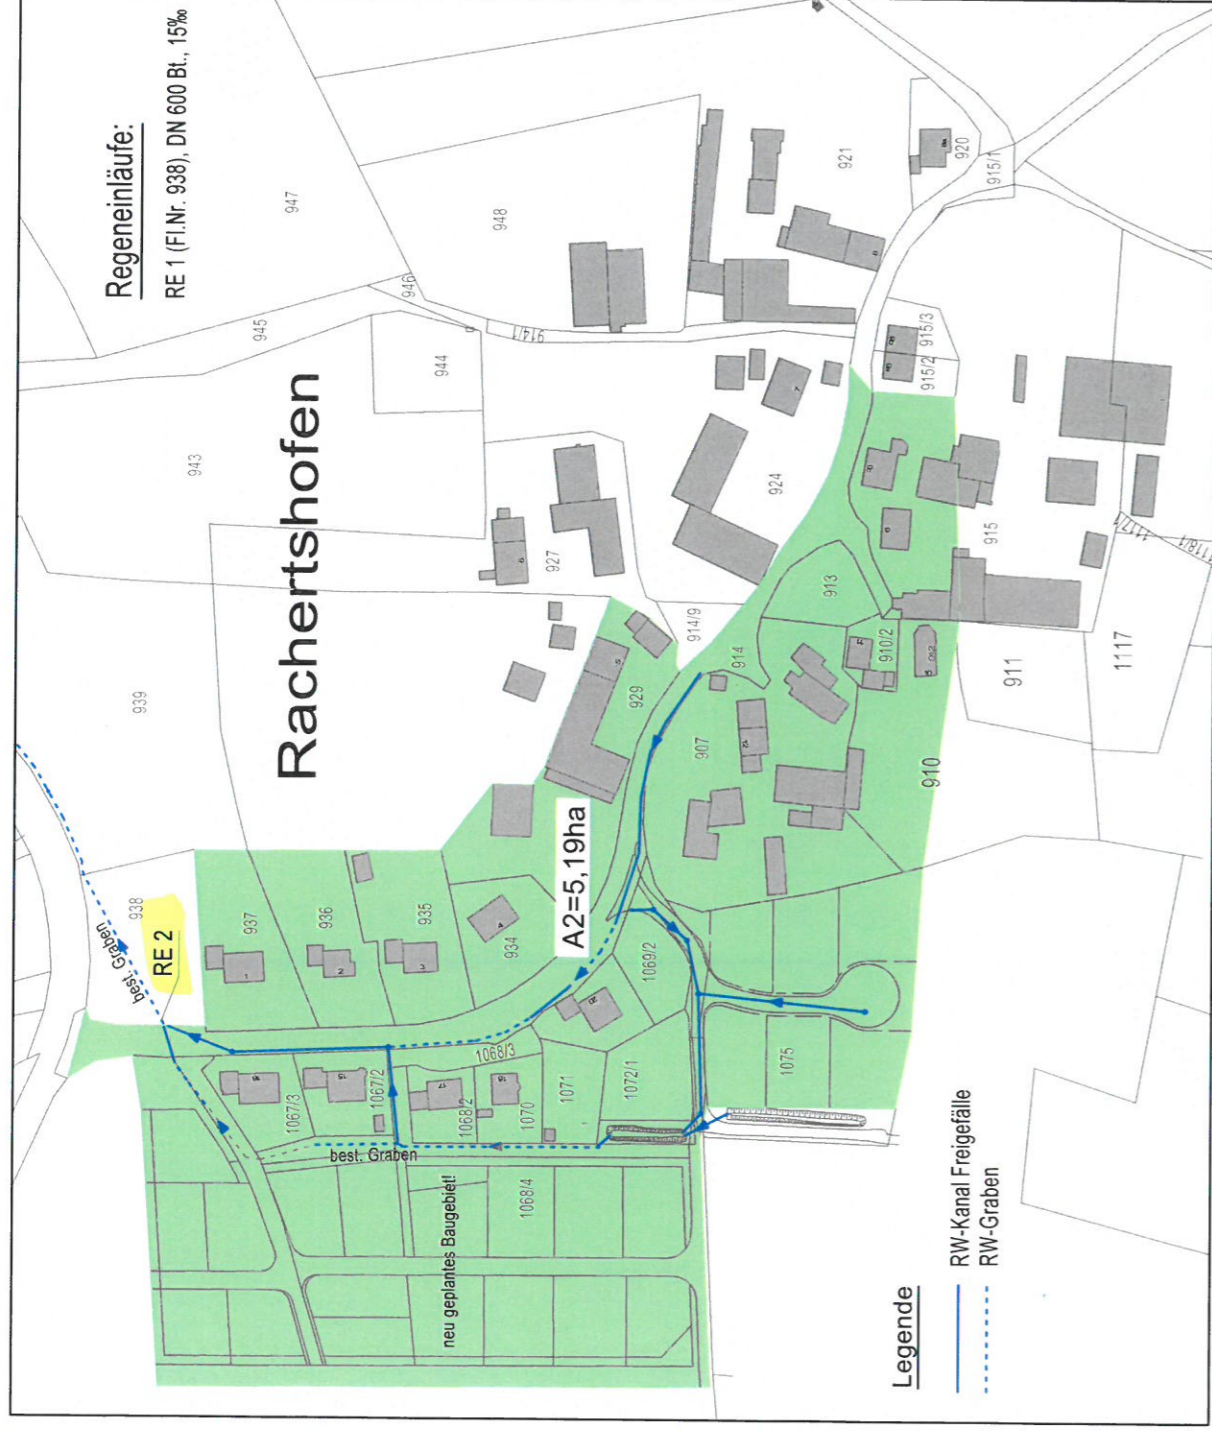

Abwasseranlage Altenhofen Antrag für eine Neuerteilung einer wasserrechtlichen Erlaubnis zum Einleiten von Oberflächenwasser	Gemeinde Altenhofen Regensburger Str. 1 84048 Mainburg
LP Rachertshofen	Plan Nr. 70.04.01
M 1:2500	31.05.2017

