


# Kreisstraße KEH 31 Erneuerung der Asphaltdeckschicht in der Ringstraße in Mainburg

## Umleitungslageplan

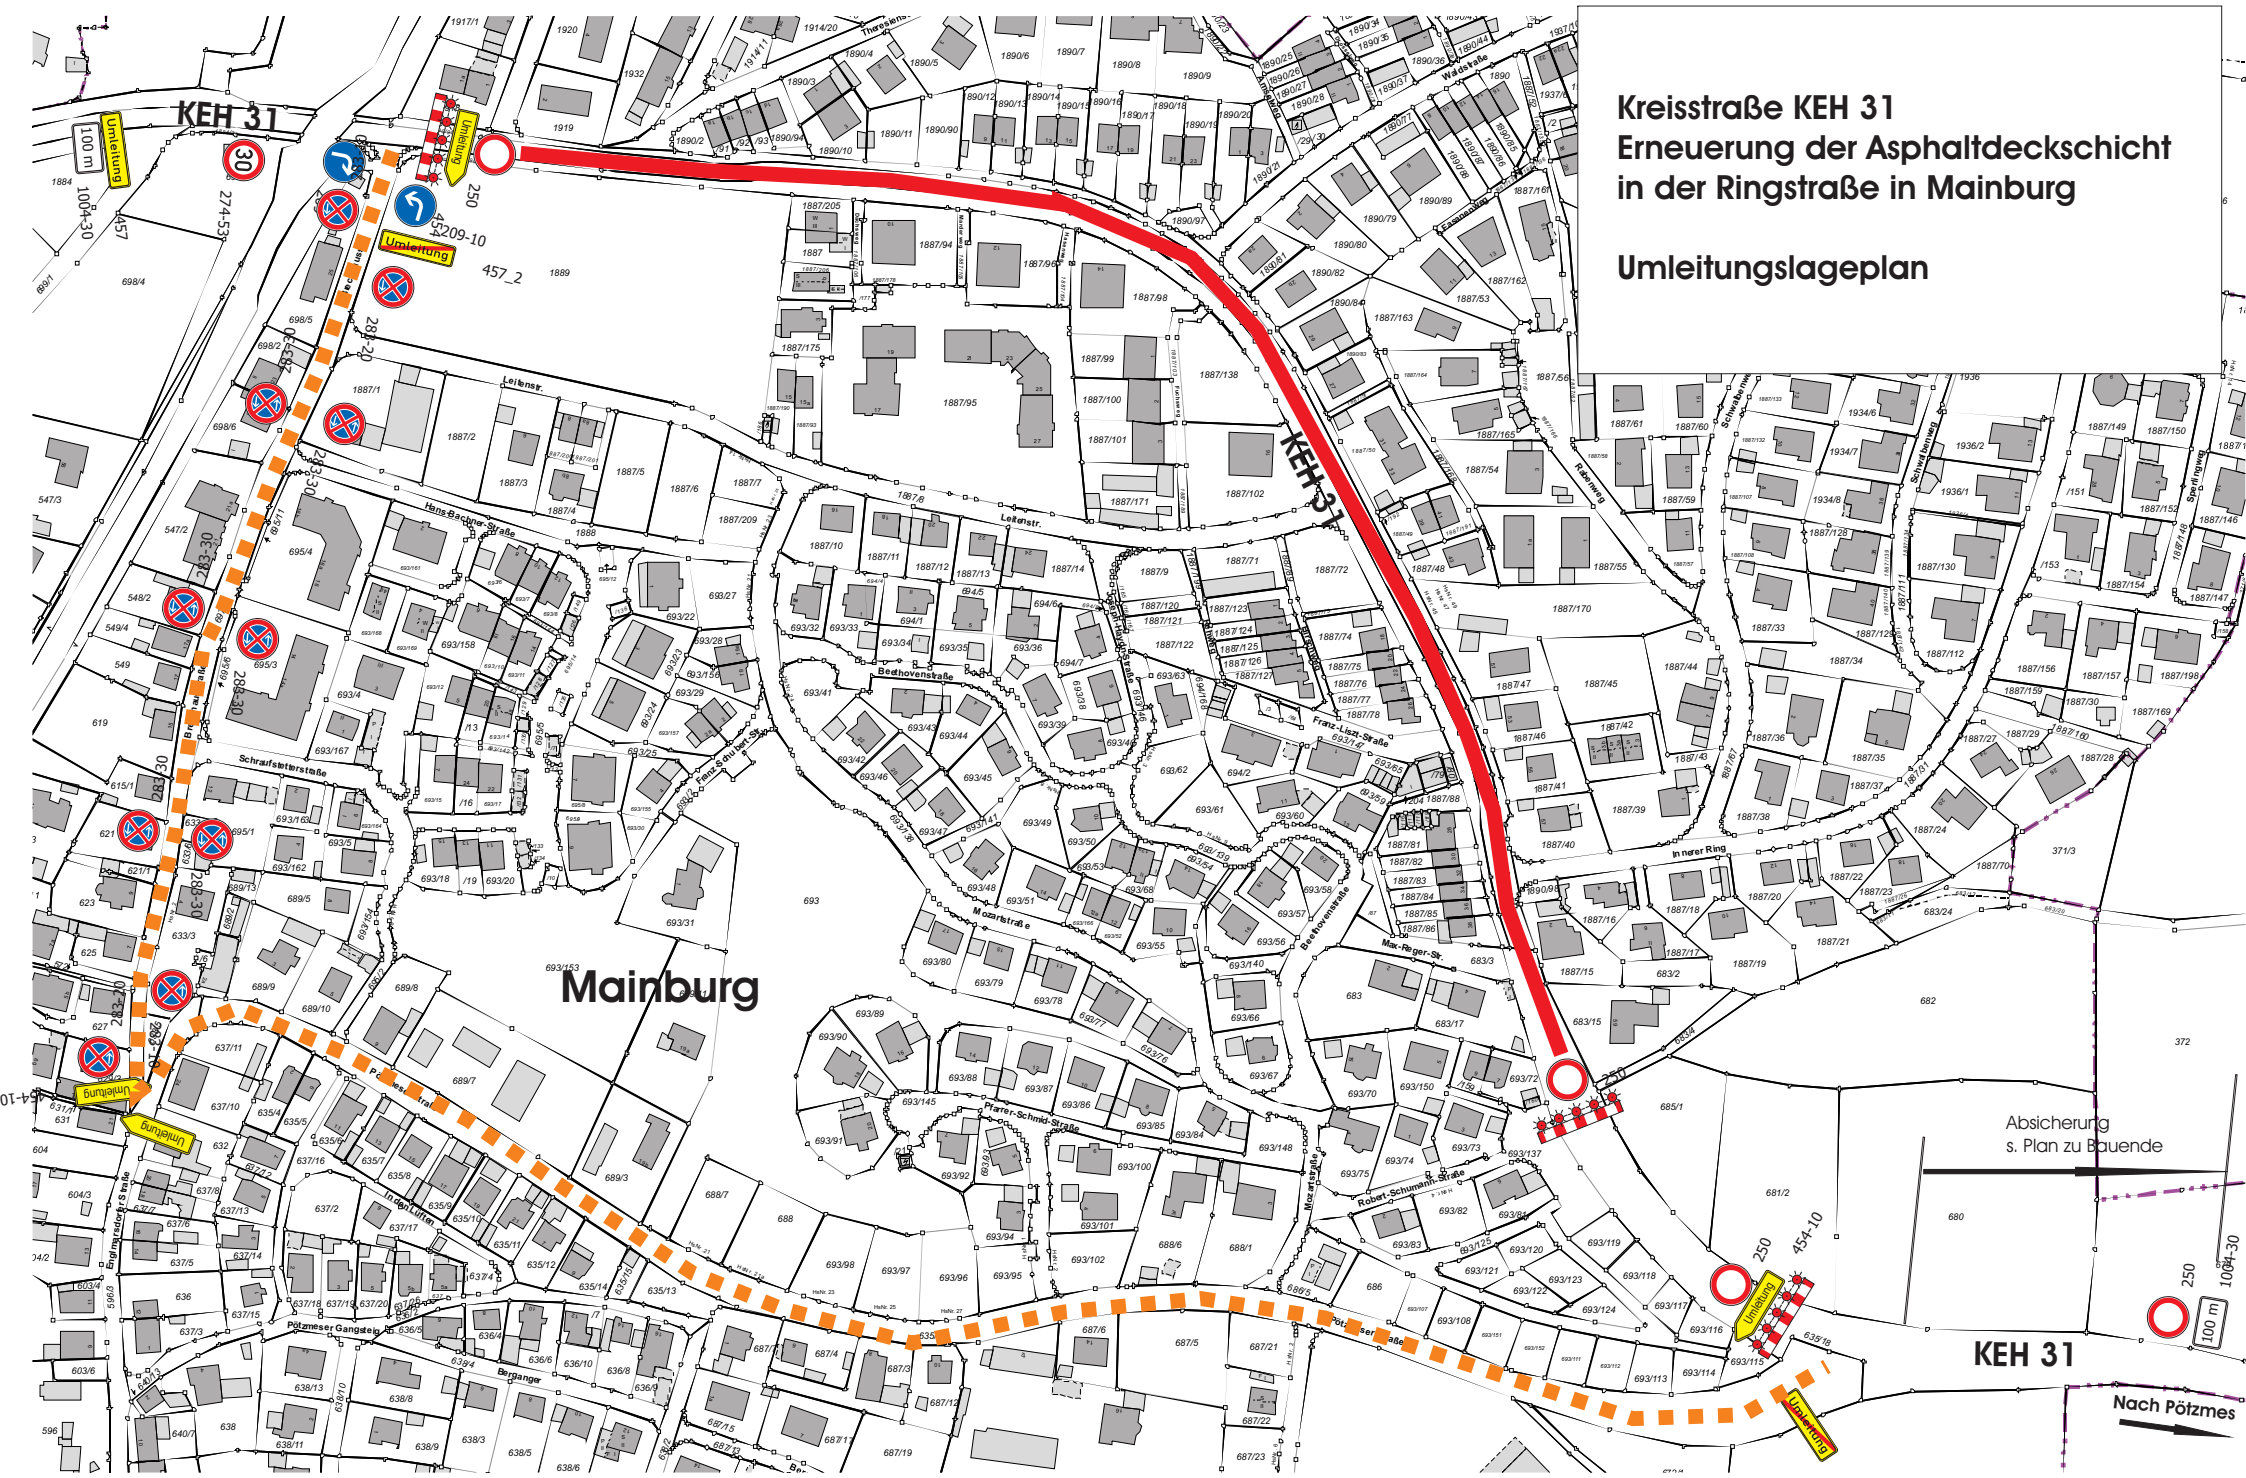

Absicherung  
s. Plan zu Bauende

KEH 31

Nach Pötzmes