


Verkehrszeichenplan Nr. 1

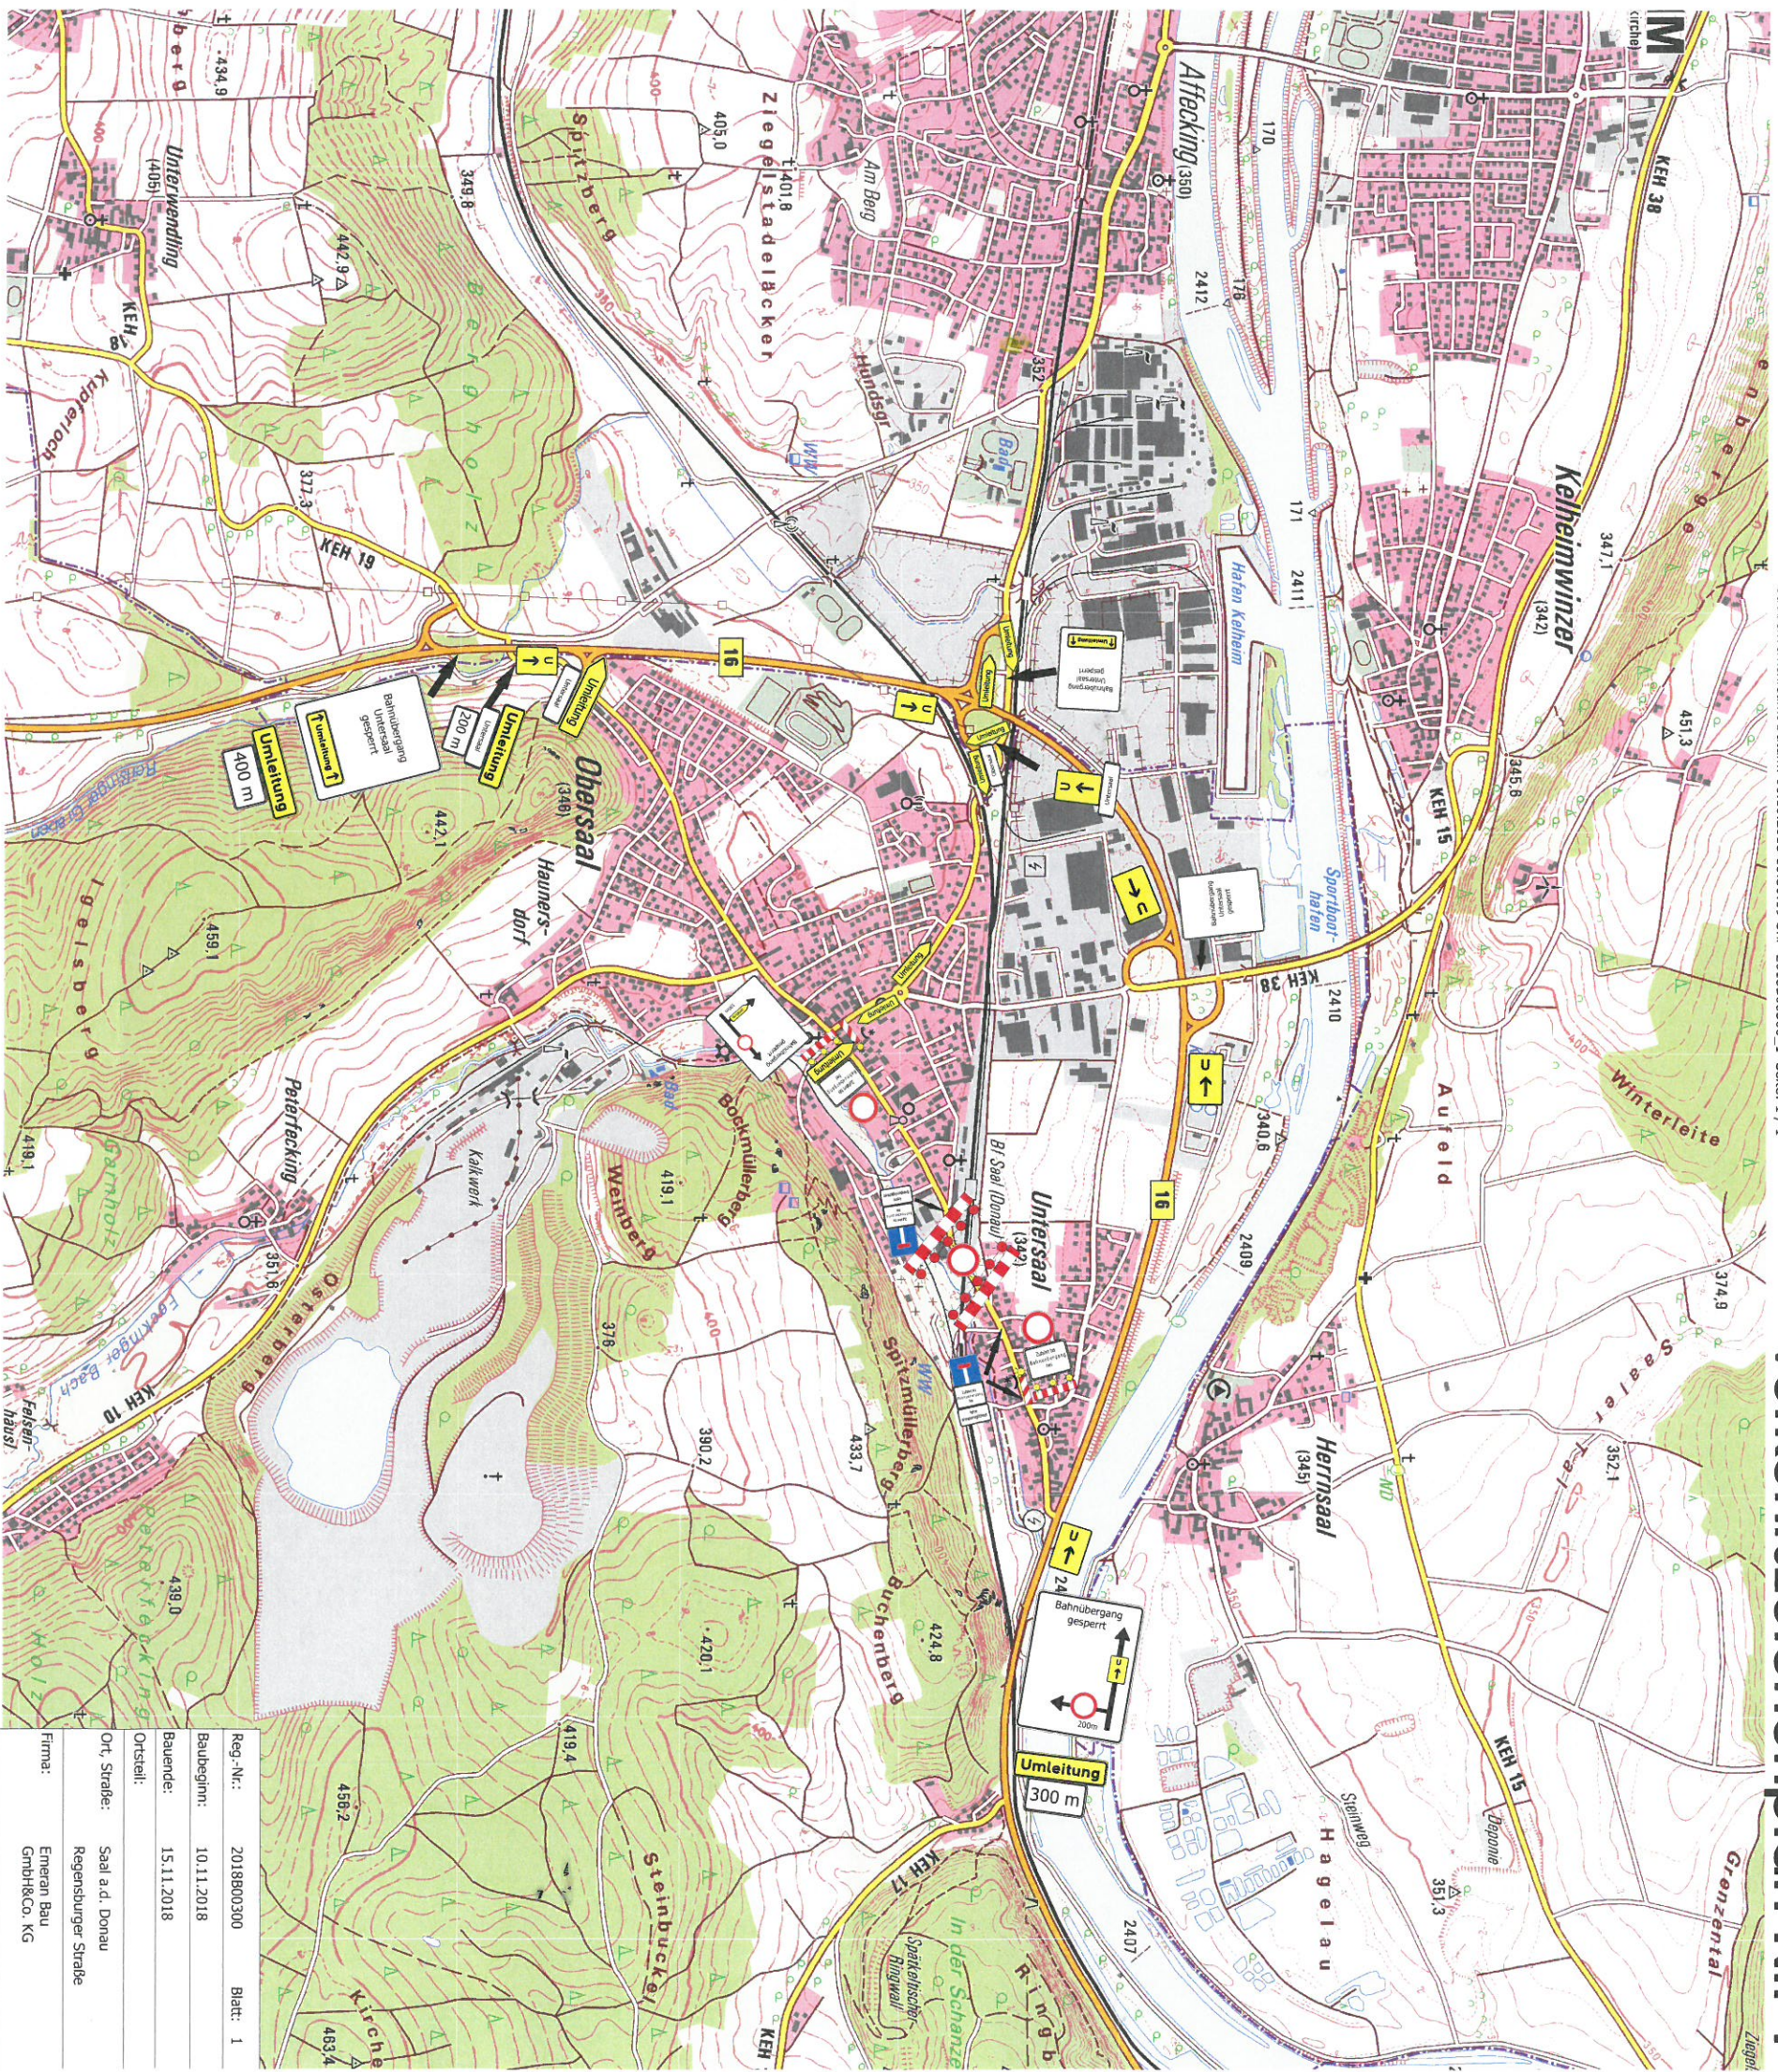

Reg.-Nr.:	2018B00300	Blatt: 1
Baubeginn:	10.11.2018	
Bauende:	15.11.2018	
Ort, Straße:	Saal a.d. Donau Regensburger Straße	
Firma:	Emeran Bau GmbH&Co. KG	

*) Doppelseitige Leitbaken und Warnleuchten