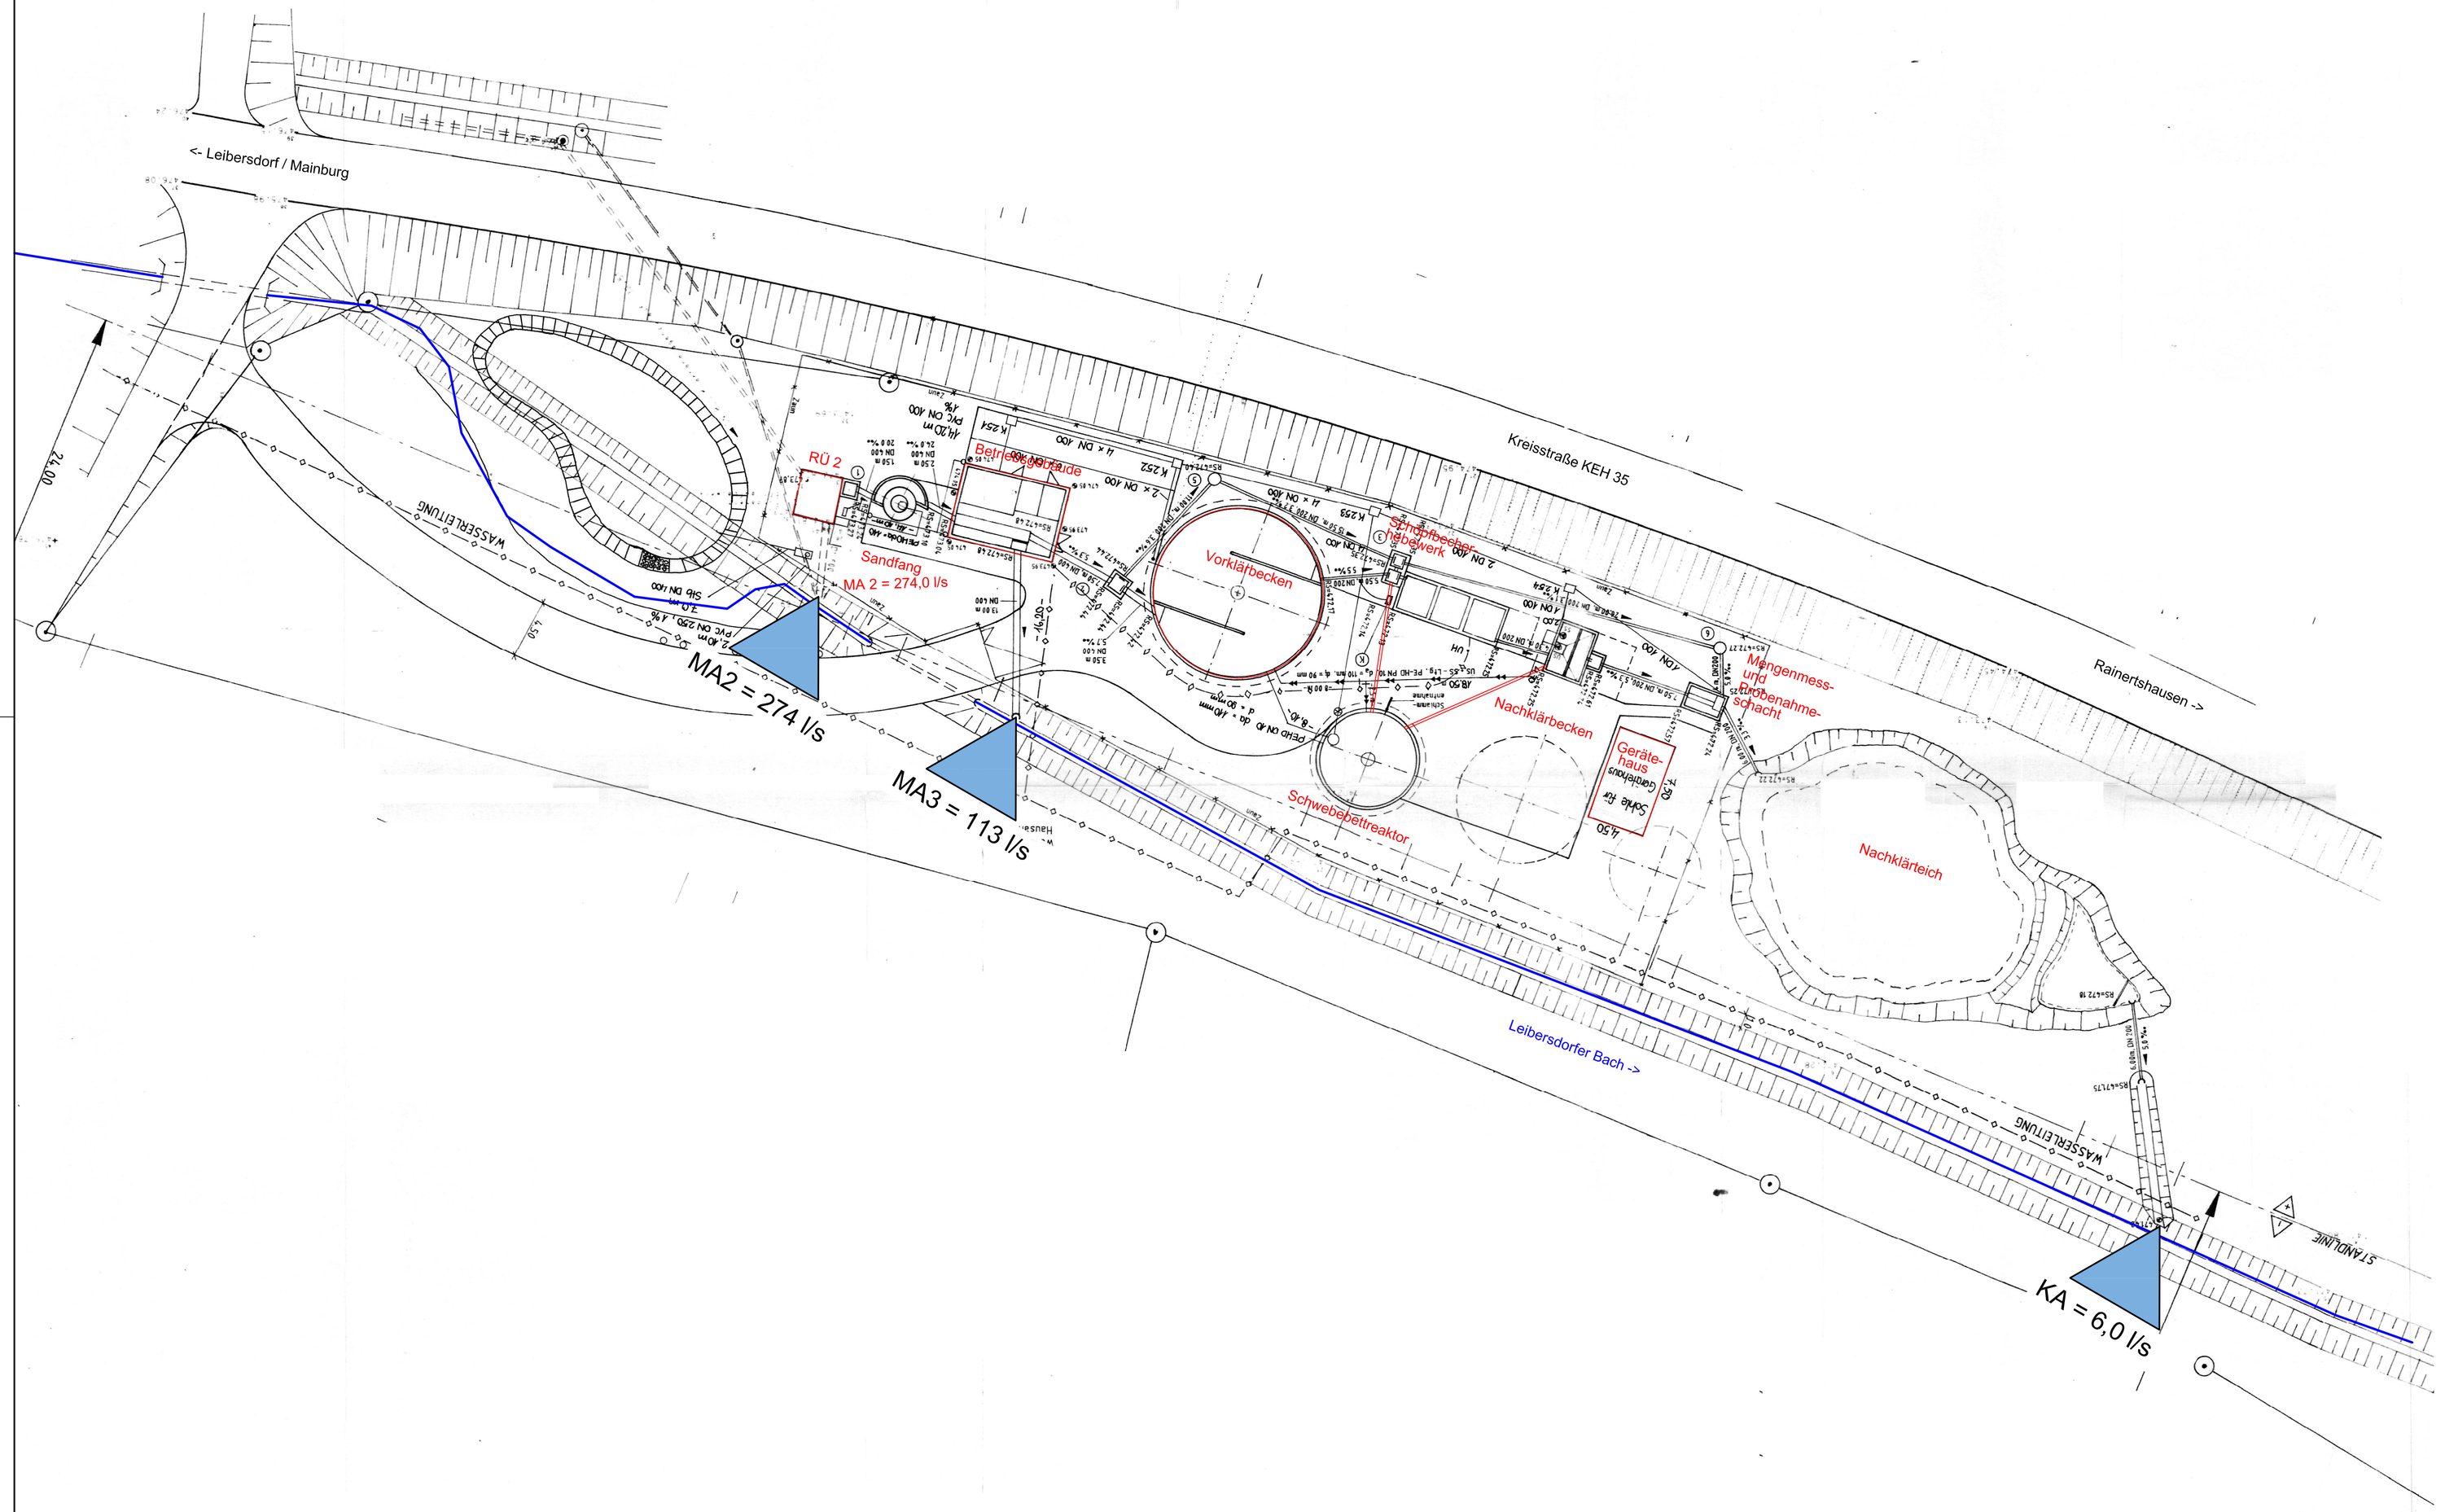

INDEX	ÄNDERUNG	DATUM	NAME
-	-	-	
-	-	-	
-	-	-	
-	-	-	
-	-	-	

Entwurfsverfasser:
INGENIEURBÜRO
DIPL.-ING. H. DIETLMEIER
84076 Pfeffenhausen, Siegenburger Str. 8, Tel: 08782/9604-0, Fax: 08782/8219

Gemeinde Volkenschwand
84048 Mainburg Regensburger Straße 1
Tel: 08751/86340 Fax: 08751/2017

Projekt-Nr.: **201811**
Blatt-Nr.: **2.2**
Reg.-Nr.: .

		Datum	Zeichen
Wasserrechtsentwurf	bearbeitet	Juli 2018	Vie
	gezeichnet	Juli 2018	Vie
	geprüft	Sept. 2018	H. Dietlmeier
	Reg.-Nr.		

Abwasserbeseitigung
Ortsteil Leibersdorf

Lageplan Kläranlage

Maßstab: 1 : 250

Gesehen:
Volkenschwand, den

A. Morasch
1. Bürgermeister

Aufgestellt:
Pfeffenhausen, den 05.09.2018

H. Dietlmeier
Dipl.-Ing. Univ.