GRUNDRISS

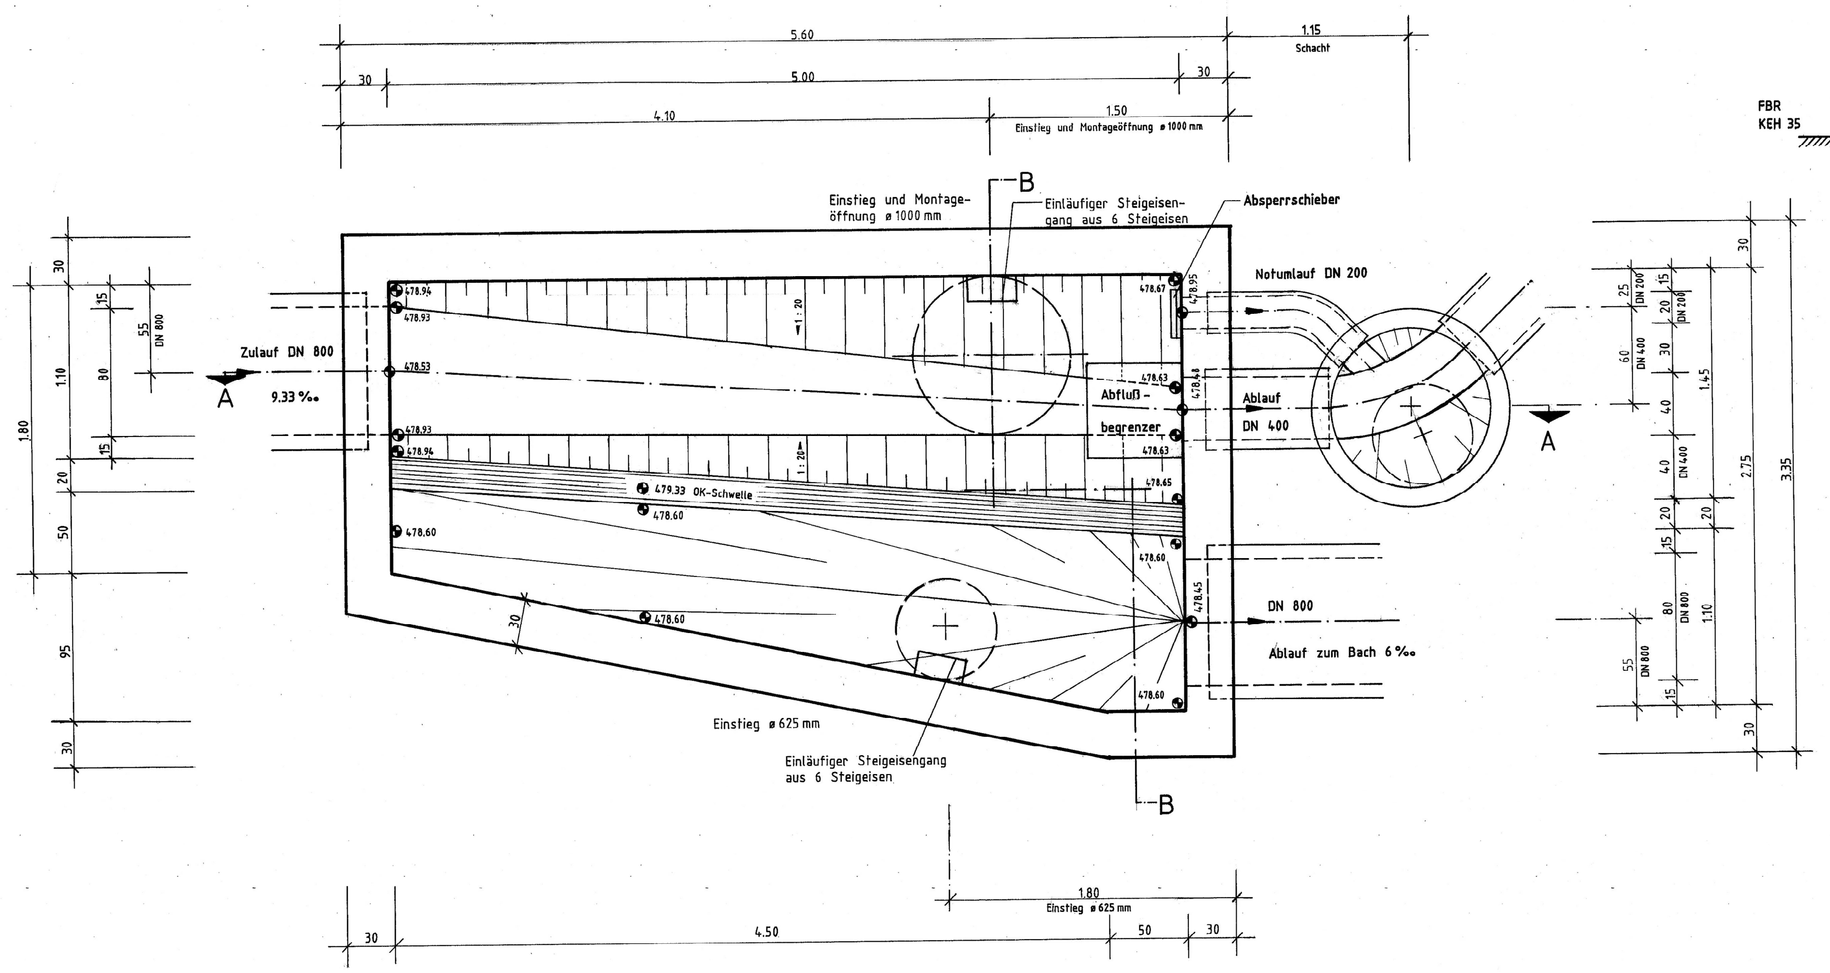

Schnitt B - B

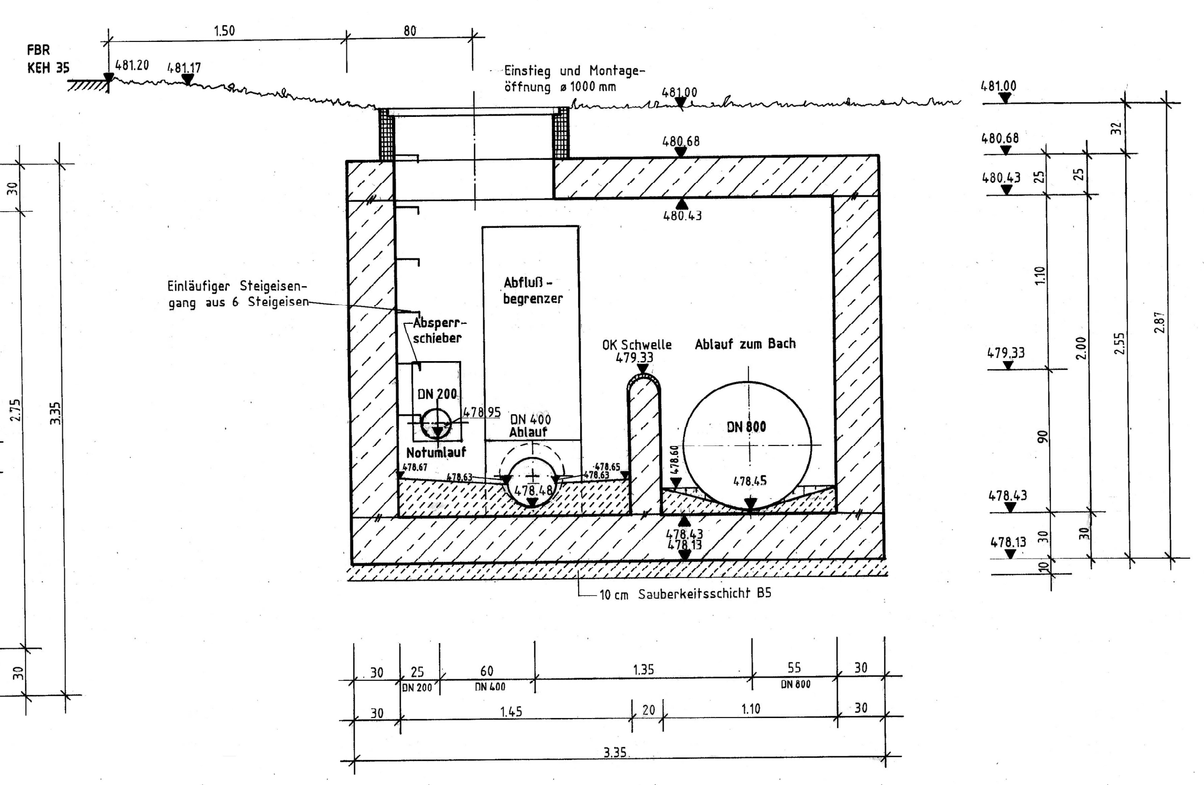

Ansicht I

(M 1:50)

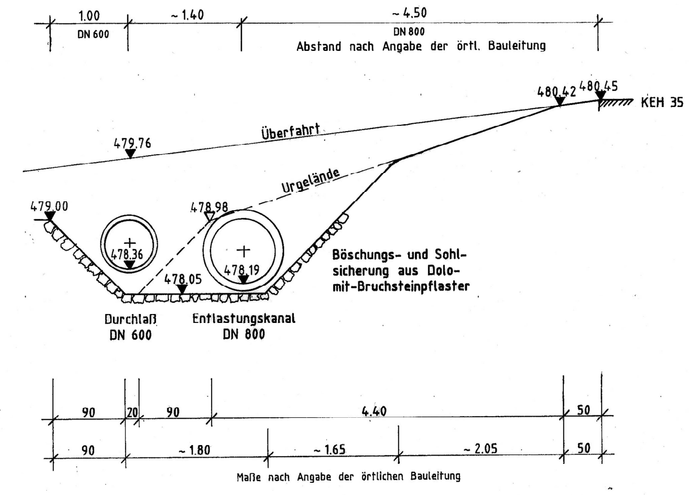

Längenschnitt Entlastungskanal

(M 1:250 / 50)

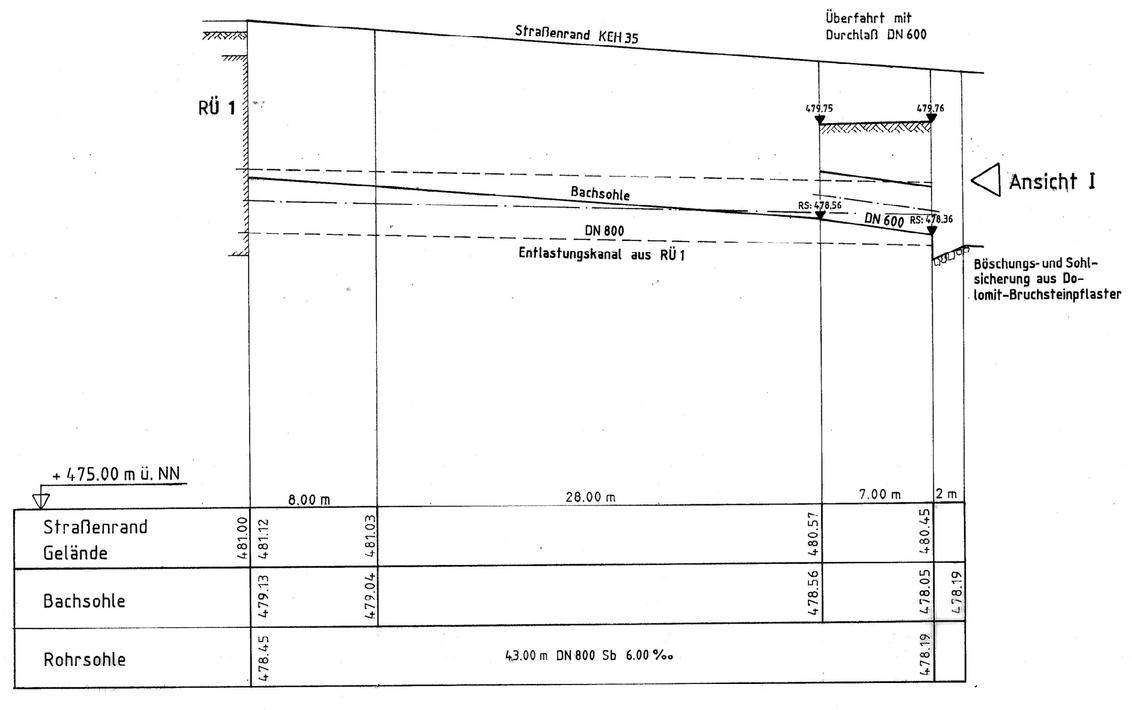

Schnitt A - A

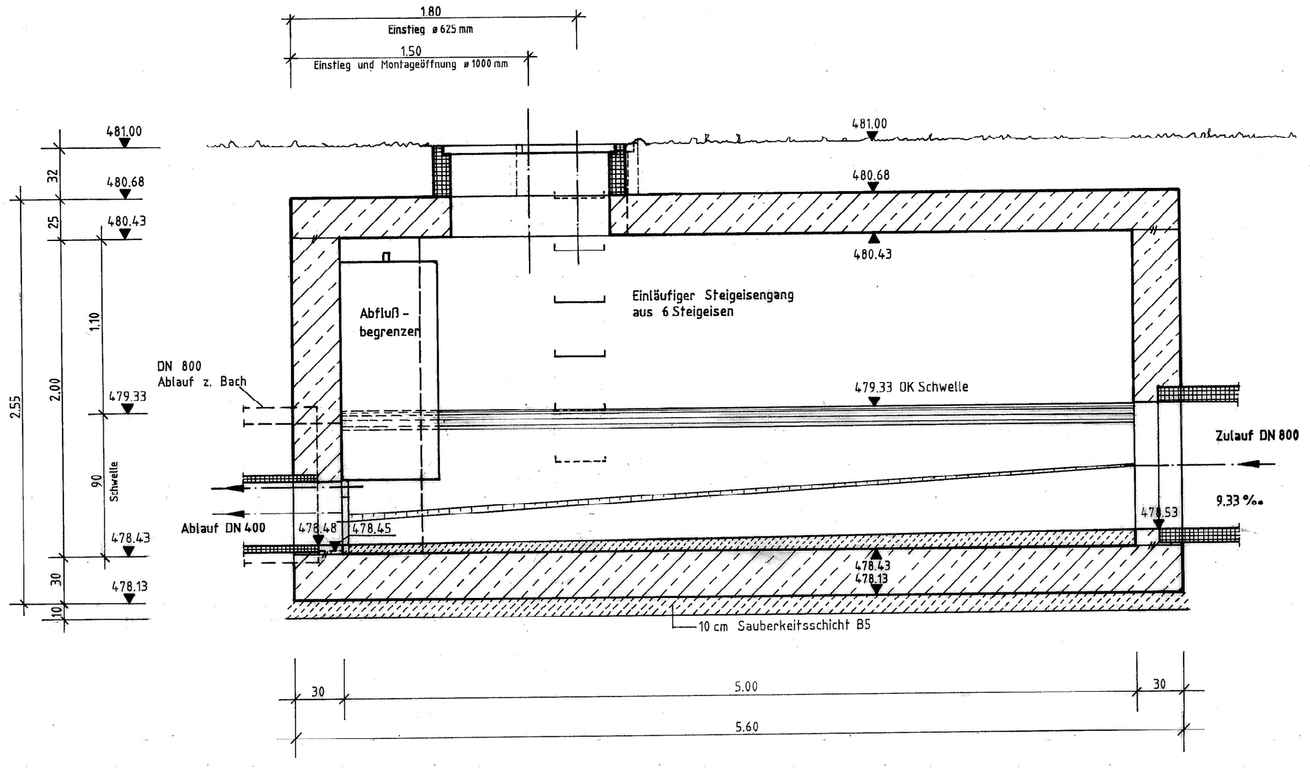

Entwurfsverfasser:
INGENIEURBÜRO
DIPL.-ING. H. DIETLMEIER
84076 Pfeffenhausen, Siegenburger Str. 8, Tel: 08782/9604-0, Fax: 08782/8219

Gemeinde Volkenschwand
84048 Mainburg Regensburger Straße 1
Tel: 08751/86340 Fax: 08751/2017

Projekt-Nr.: 201811
Blatt-Nr.: 4.1
Reg.-Nr.: .

	Datum	Zeichen
bearbeitet	Juli 2018	Vie
gezeichnet	Juli 2018	Vie
geprüft	Sept. 2018	H. Dietlmeier
Reg.-Nr.		

Wasserrechtsentwurf

Abwasserbeseitigung
Ortsteil Leibersdorf

Regenüberlauf 1

Maßstab: 1 : 25

Gesehen:
Volkenschwand, den

A. Morasch
1. Bürgermeister

Aufgestellt:
Pfeffenhausen, den 05.09.2018

H. Dietlmeier
Dipl.-Ing. Univ.