Schnitt A - A

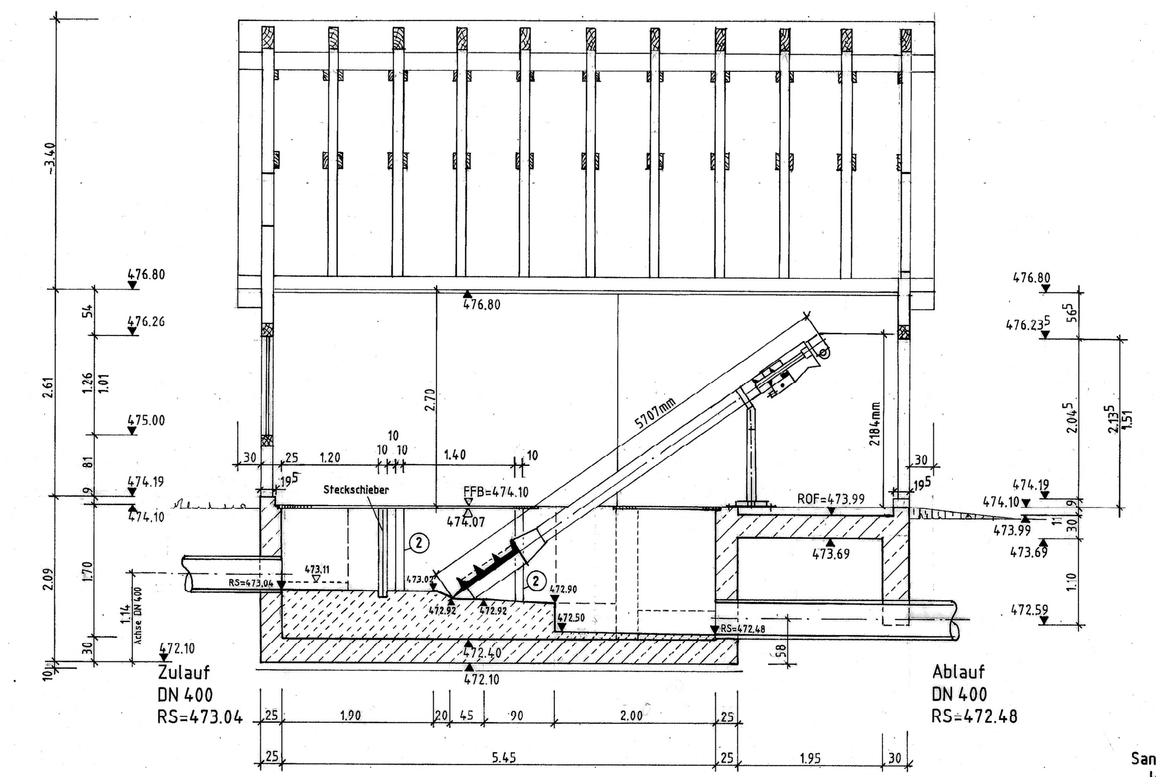

Schnitt B - B

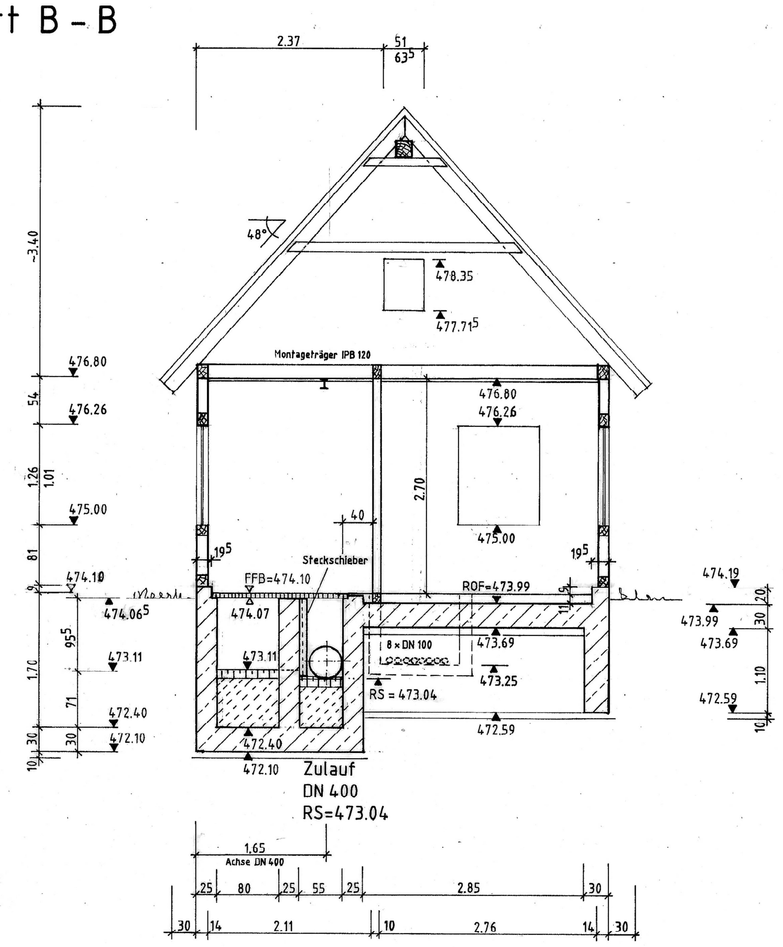

Schnitt C - C

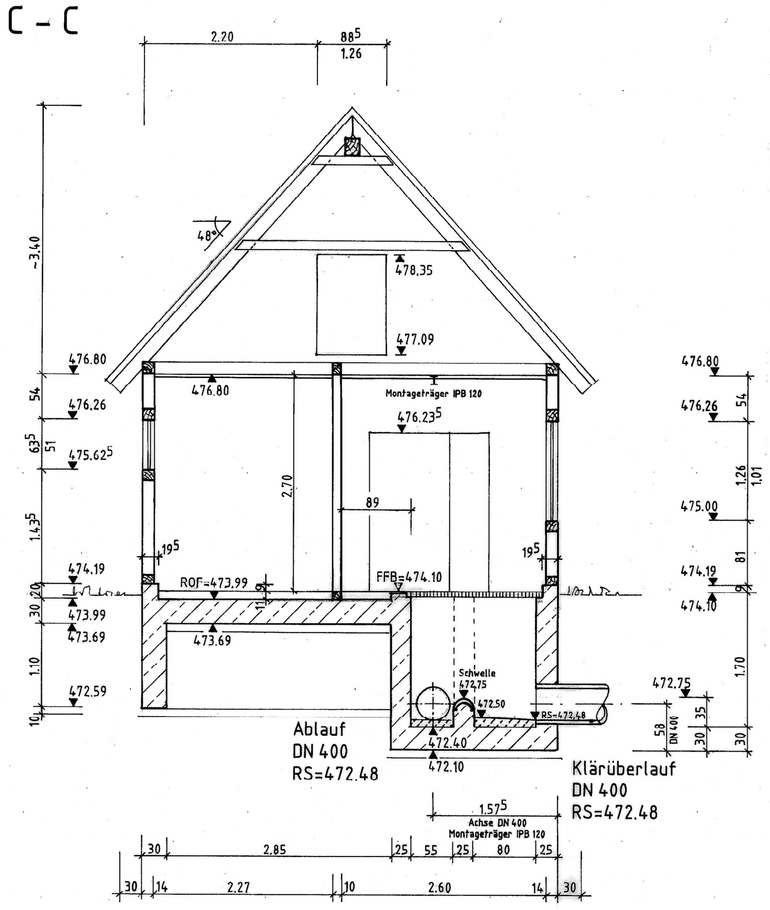

Draufsicht

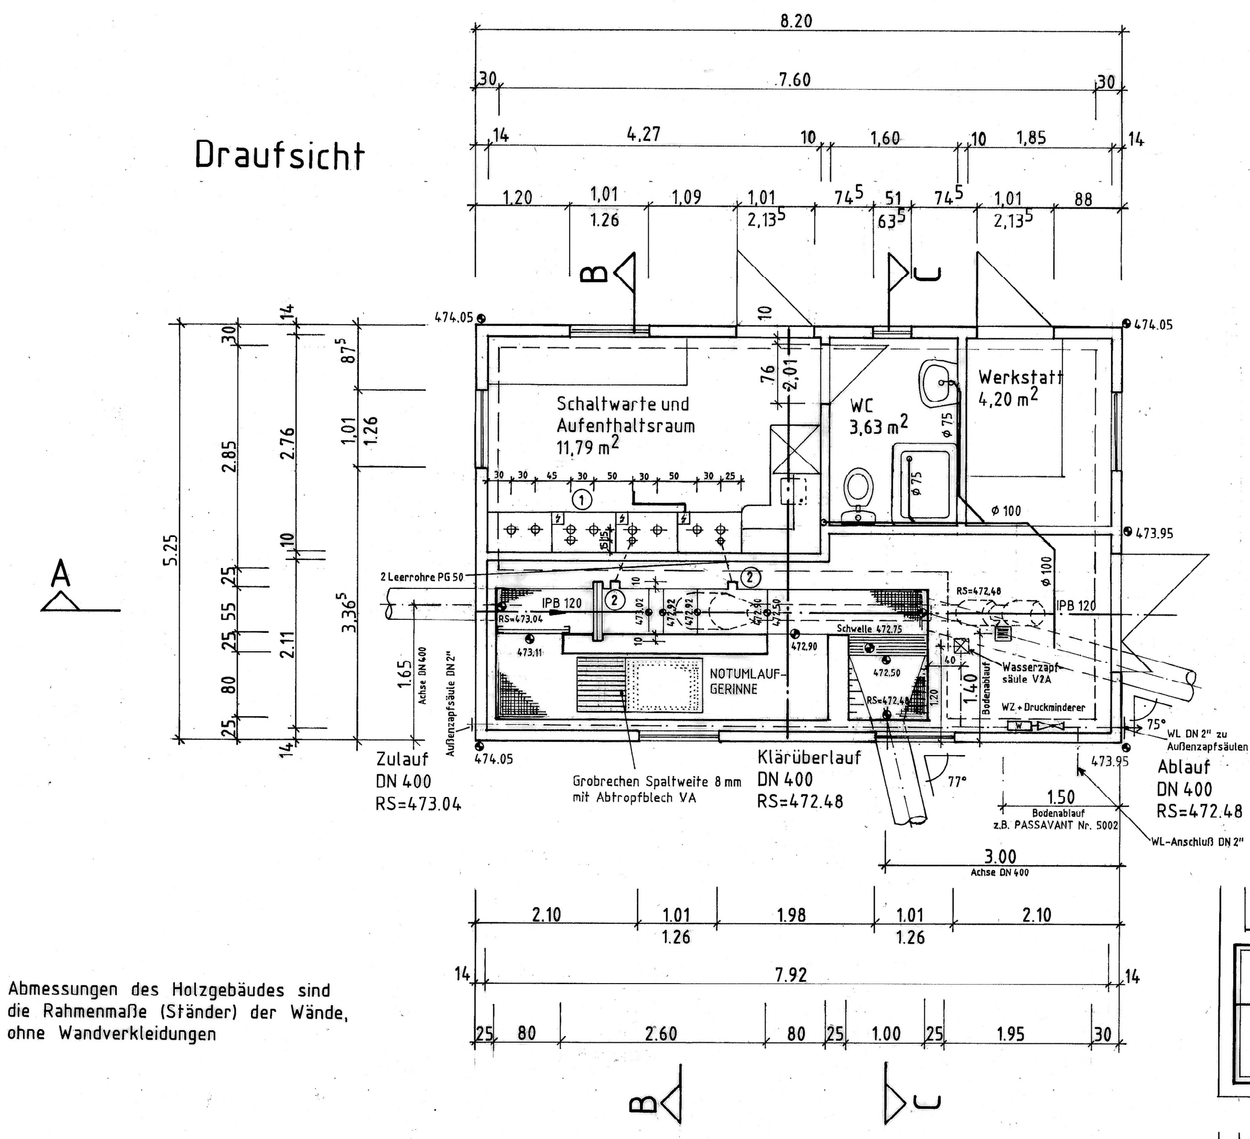

Abmessungen des Holzgebäudes sind die Rahmenmaße (Ständer) der Wände, ohne Wandverkleidungen

Sanitär- und Entwässerungsgrundleitung nach örtlicher Angabe

(1) Schaltschrank 2.40 / 0.50 / 2.00 m
Kabelleerrohre 9 x DN 100 PVC in Bodenplatte mit 90° - Bogen bis Außenkante Fundament verlegen

(2) Nut für Differenzdrucksteuerung

Gitterrostteilung über Gerinne 1 : 50

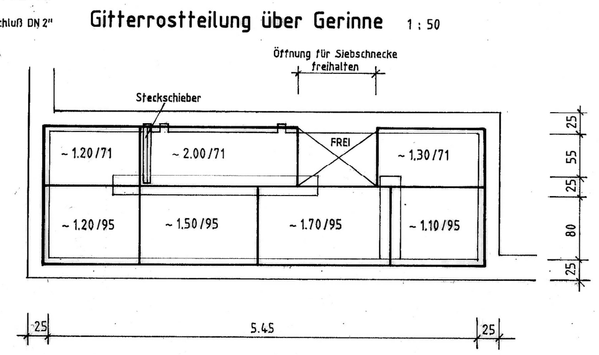

Querschnitt
Außenwand - Bodenplatte

M 1:25

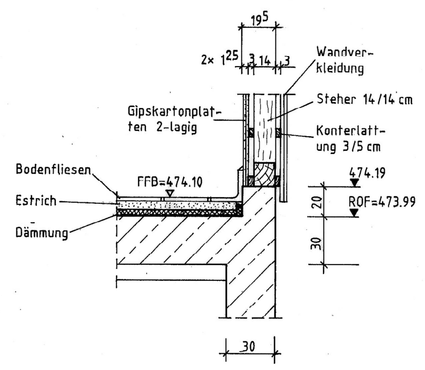

Detail Gitterrostabdeckung

(unmaßstäblich)

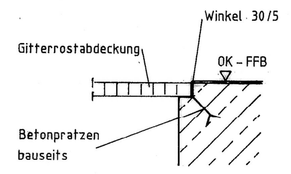

Gitterrostabdeckung rutschfest nach GUV - Vorschriften

Detail
Aussparung für Steckschieber

(unmaßstäblich)

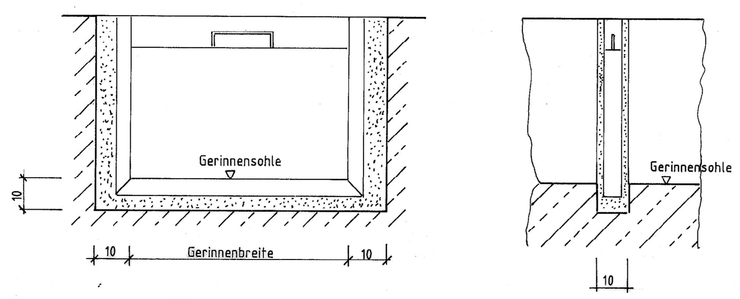

INDEX	ÄNDERUNG	DATUM	NAME

Entwurfsverfasser:
INGENIEURBÜRO
DIPL.-ING. H. DIETLMEIER
84076 Pfeffenhausen, Siegenburger Str. 8, Tel: 08782/9604-0, Fax: 08782/8219

Gemeinde Volkenschwand
84048 Mainburg Regensburger Straße 1
Tel: 08751/86340 Fax: 08751/2017

Projekt-Nr.: 201811
Blatt-Nr.: 4.4
Reg.-Nr.: .

		Datum	Zeichen
Wasserrechtsentwurf	bearbeitet	Juli 2018	Vie
	gezeichnet	Juli 2018	Vie
	geprüft	Sept. 2018	H. Dietlmeier
	Reg.-Nr.		

Abwasserbeseitigung
Ortsteil Leibersdorf

Betriebsgebäude Kläranlage

Maßstab: 1 : 50

Gesehen:
Volkenschwand, den

A. Morasch
1. Bürgermeister

Aufgestellt:
Pfeffenhausen, den 05.09.2018

H. Dietlmeier
Dipl.-Ing. Univ.