



Verkehrszeichnung Nr. 2

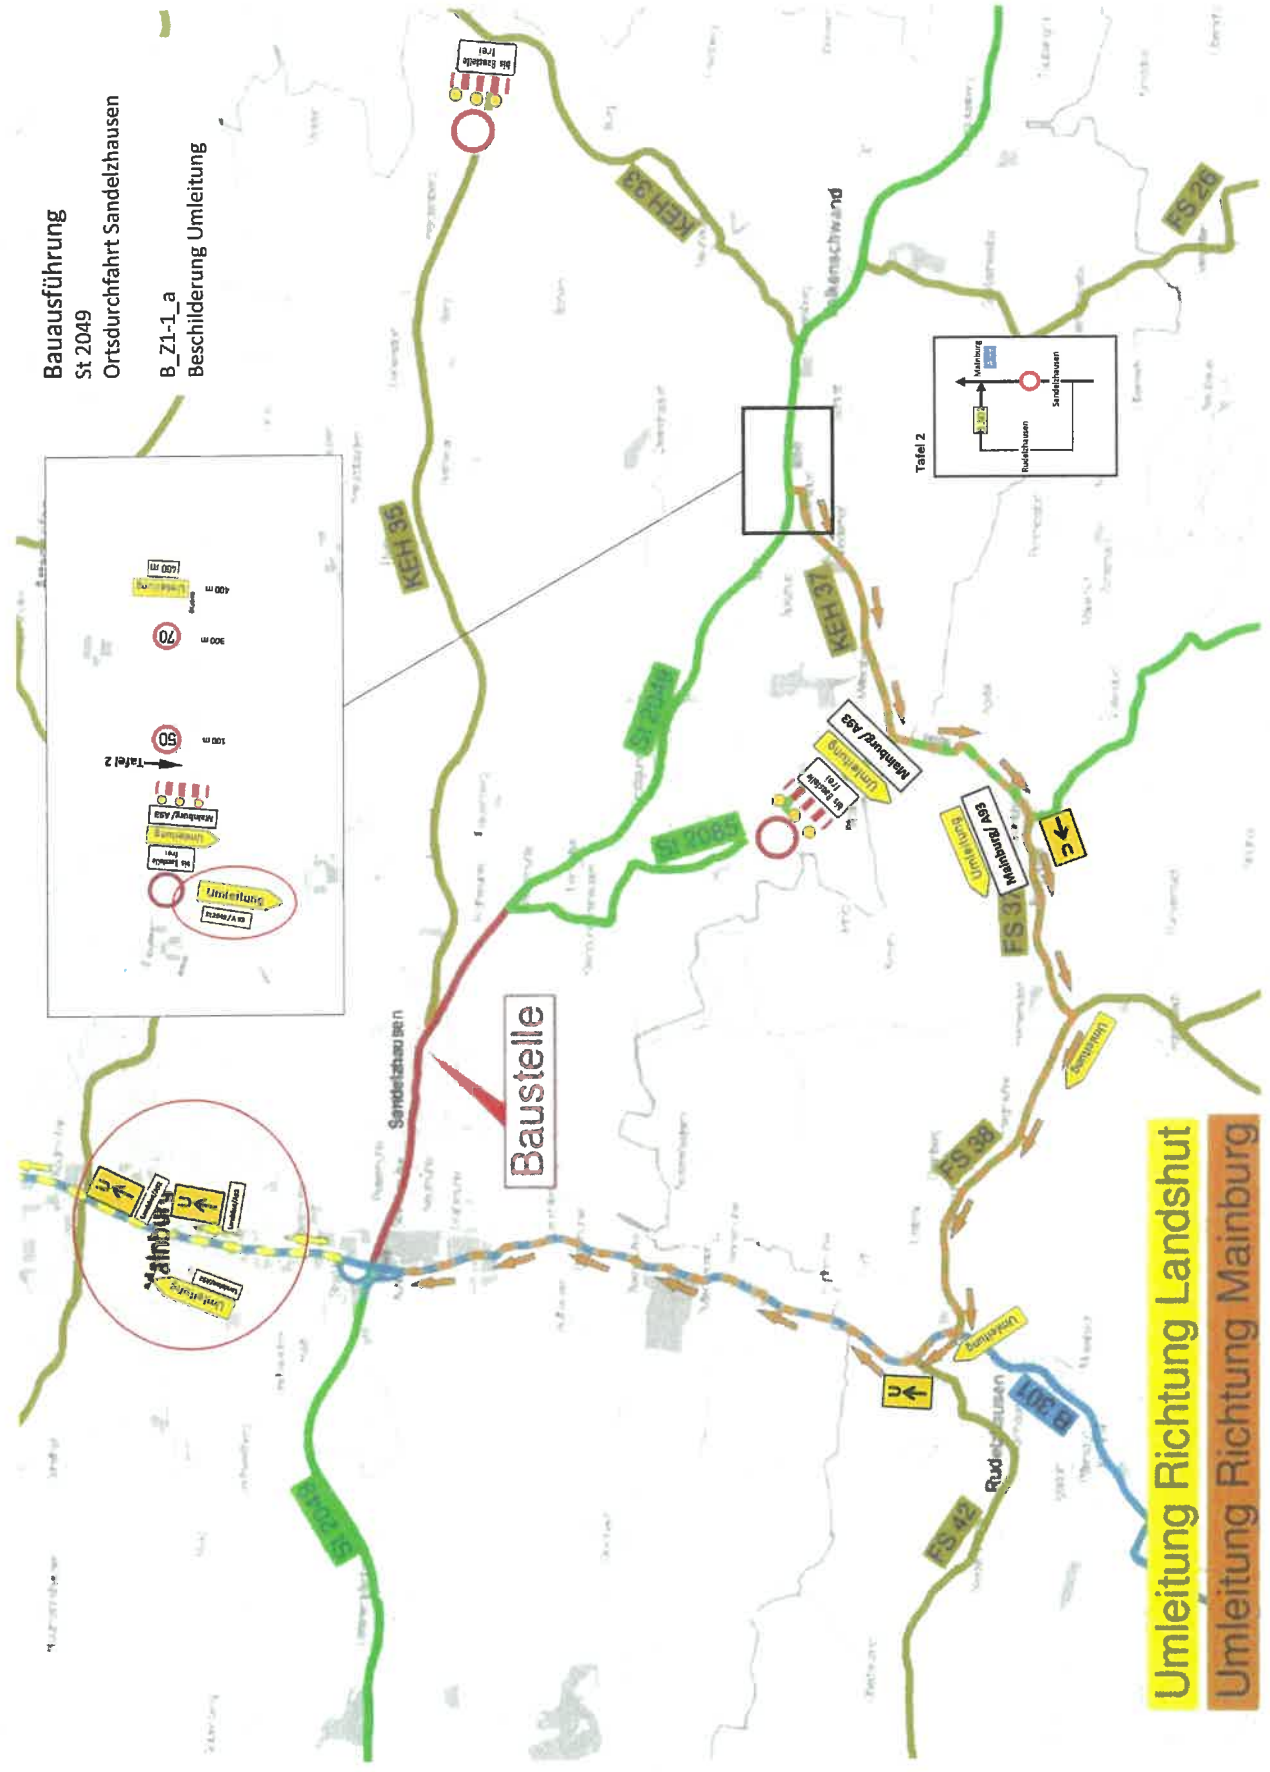

Bauausführung  
St 2049  
Ortsdurchfahrt Sandelzhausen  
B\_Z1-1\_a  
Beschilderung Umleitung

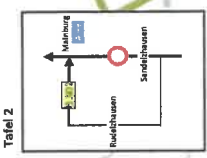

Umleitung Richtung Landshut  
Umleitung Richtung Mainburg