


Legende:

- z.B. = Verkehrszeichen in Kraft setzen
- z.B. = neu anzuordnende Markierung
- z.B. = bestehendes Verkehrszeichen
- z.B. = bestehende Markierung
- z.B. = bestehendes Verkehrszeichen außer Kraft setzen
- z.B. = bestehende Markierung außer Kraft setzen
- z.B. = bestehendes Verkehrszeichen entfällt
- z.B. = bestehende Wegweisung entfällt bzw. ist außer Kraft zu setzen.
- z.B. = ab 18.04.2019 7:00 Uhr bis 20.04.2019 18:00 Uhr
- z.B. = Baufeld

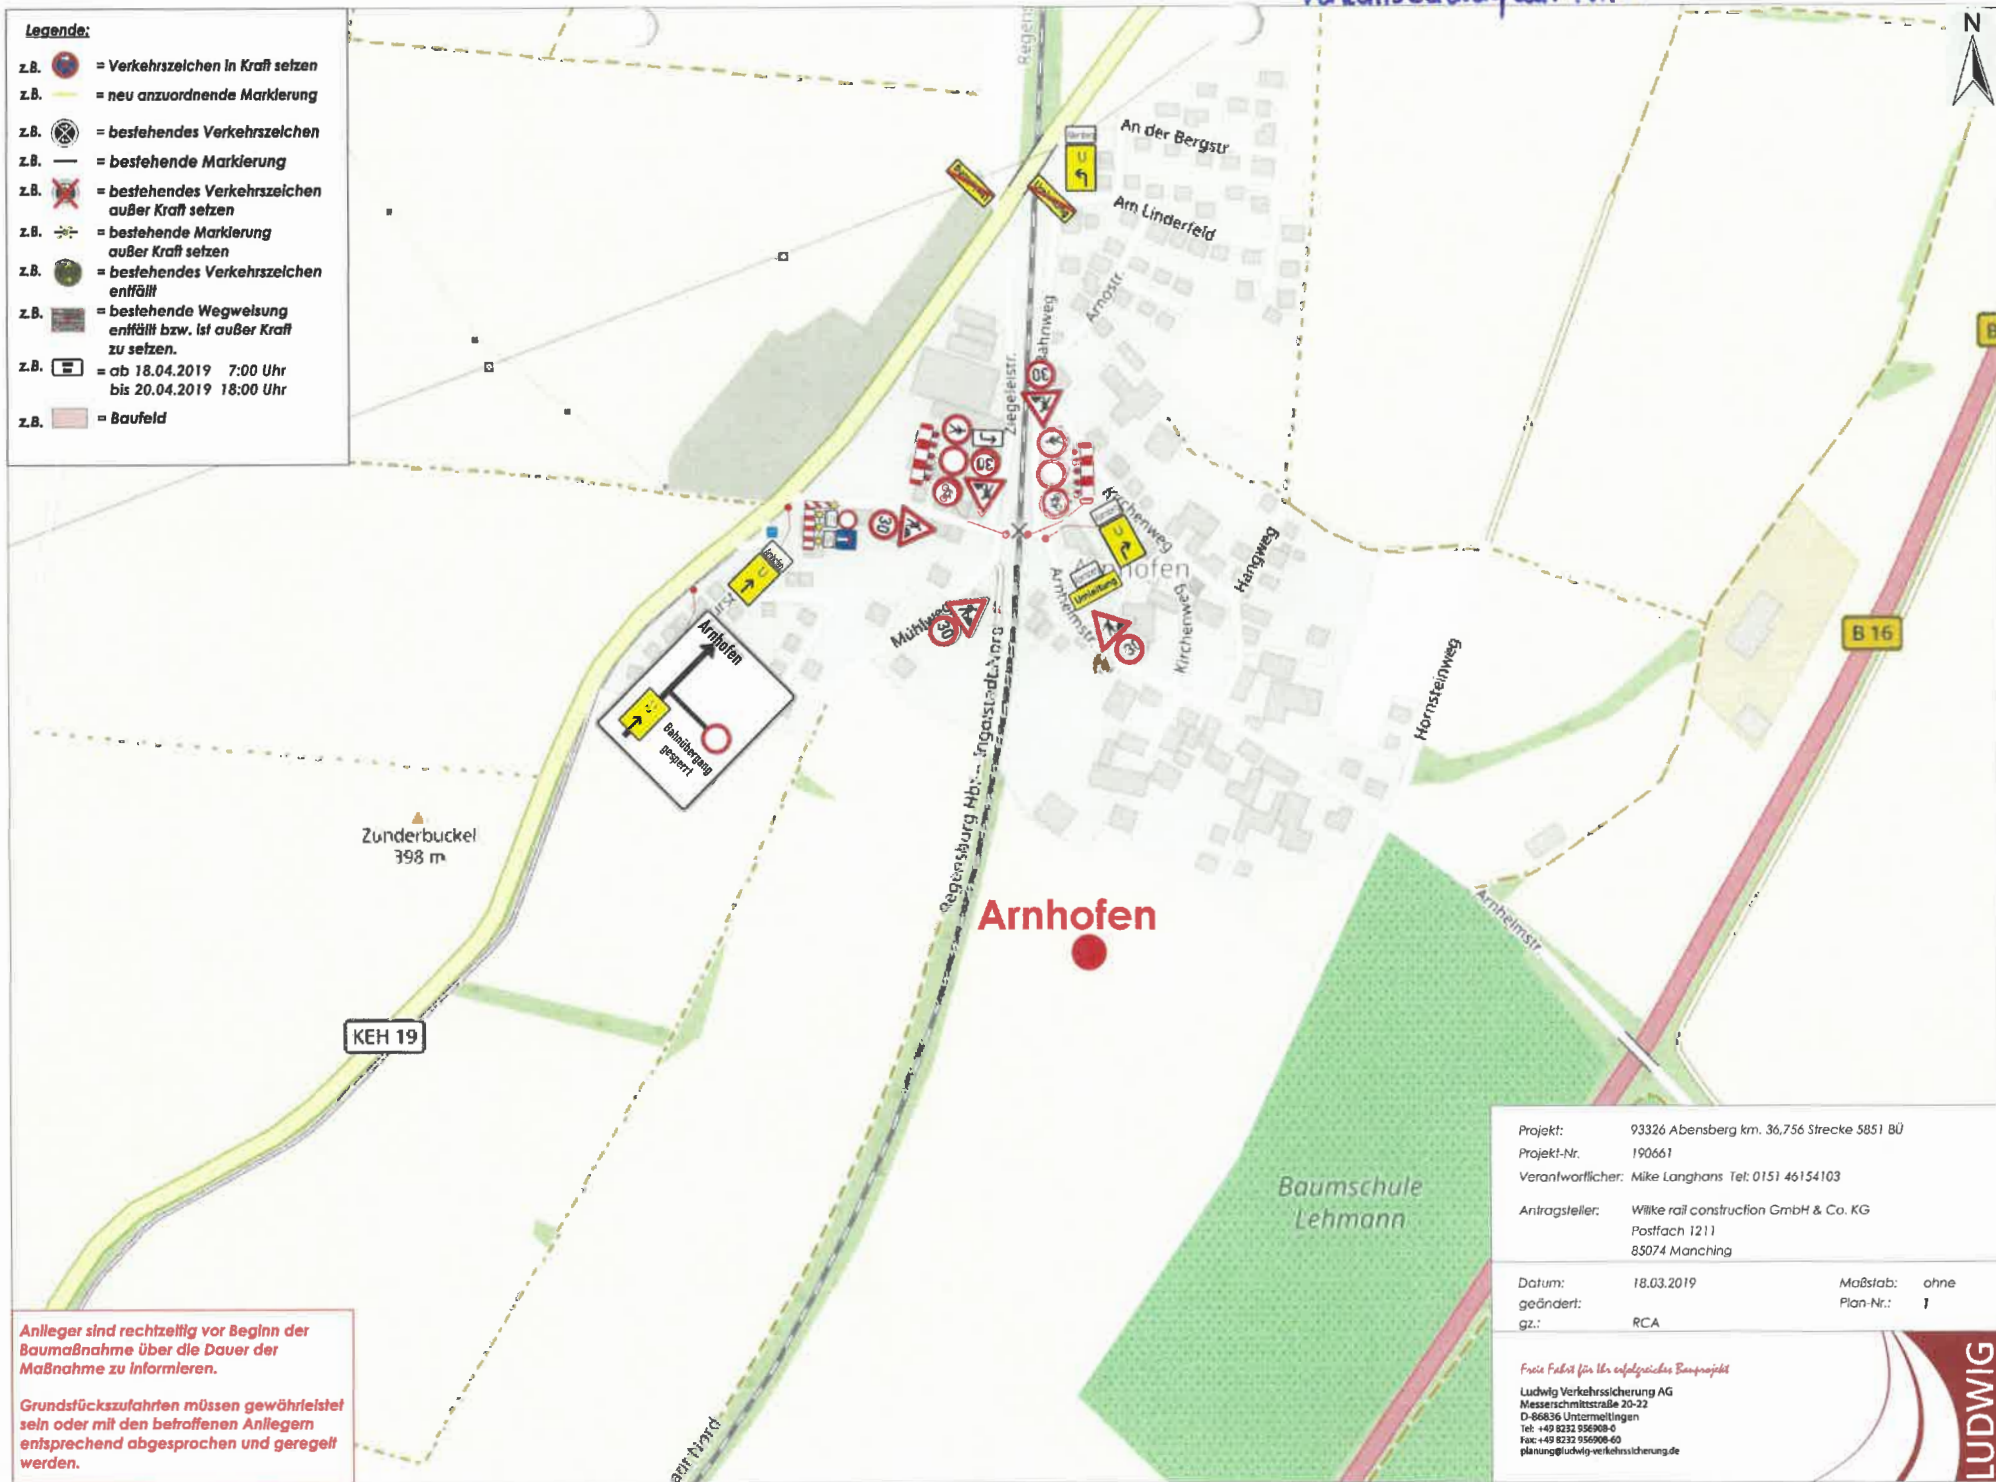

Zunderbuckel
398 m

KEH 19

Arnhofen

B 16

Anleger sind rechtzeitig vor Beginn der Baumaßnahme über die Dauer der Maßnahme zu informieren.

Grundstückszufahrten müssen gewährleistet sein oder mit den betroffenen Anlegern entsprechend abgesprochen und geregelt werden.

Projekt:	93326 Abensberg km. 36,756 Strecke 5851 BÜ		
Projekt-Nr.:	190661		
Verantwortlicher:	Mike Langhans Tel: 0151 46154103		
Antragsteller:	Wilke rail construction GmbH & Co. KG Postfach 1211 85074 Manching		
Datum:	18.03.2019	Maßstab:	ohne
geändert:		Plan-Nr.:	1
gz.:	RCA		

Freie Fahrt für Ihr erfolgreiches Bauprojekt

Ludwig Verkehrssicherung AG
Messerschmittstraße 20-22
D-86836 Untermünzingen
Tel: +49 8232 956908-0
Fax: +49 8232 956908-60
planung@ludwig-verkehrssicherung.de