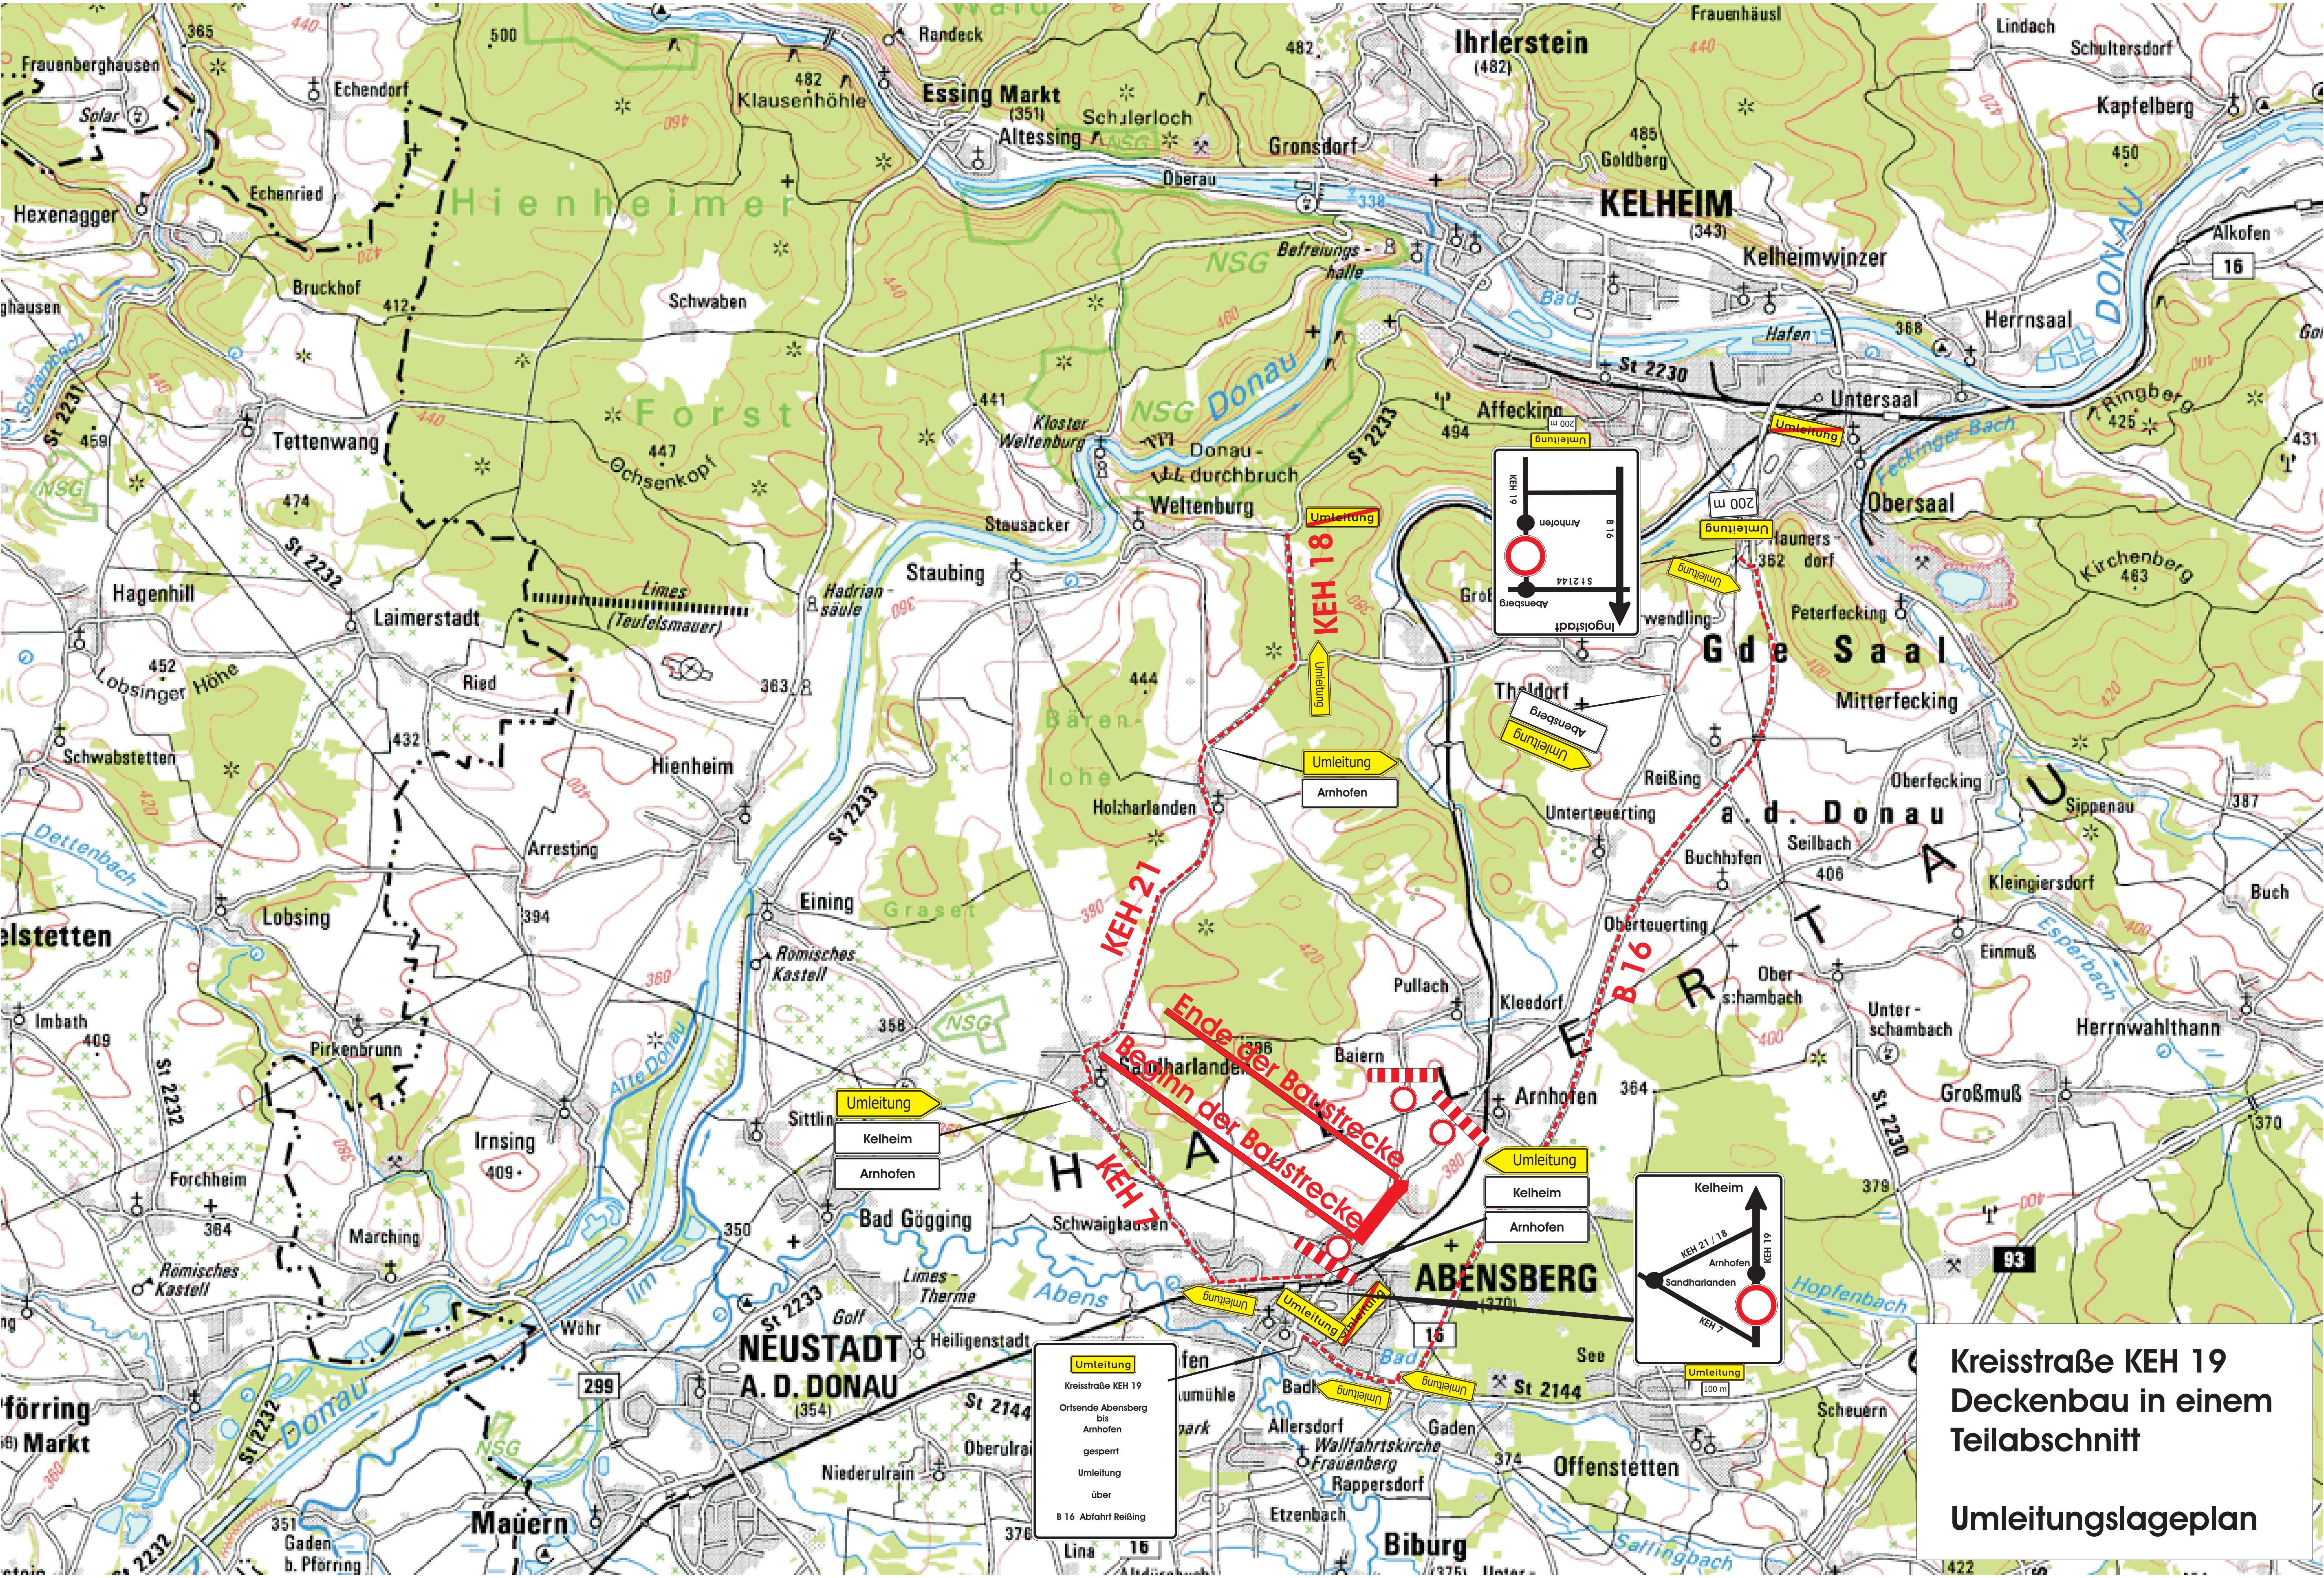
Umleitung
KEH 18
Umleitung
Umleitung
Arnhofen
KEH 21
Ende der Baustrecke
Beginn der Baustrecke
KEH 7
B 16
Umleitung
Kelheim
Arnhofen
Umleitung
Kelheim
Arnhofen
Umleitung
Abensberg
Umleitung
200 m
Umleitung
200 m
KEH 19
Arnhofen
B 16
St 2144
Abensberg
Ingolstadt
Umleitung
Umleitung
Umleitung
Umleitung
Umleitung
Umleitung
Kreisstraße KEH 19
Ortsende Abensberg
bis
Arnhofen
gesperrt
Umleitung
über
B 16 Abfahrt Reißing
Kelheim
KEH 21 / 18
Arnhofen
KEH 19
Sandharlanden
KEH 7
Umleitung
100 m
KELHEIM
(343)
Ihrlerstein
(482)
Essing Markt
(351)
ABENSBERG
(370)
NEUSTADT A. D. DONAU
(354)
Weltenburg
Staubing
Holzharlanden
Sandharlanden
Baiern
Arnhofen
Kleedorf
Pullach
Bad Gögging
Sittling
Eining
Hienheim
Thaldorf
Reißing
Untersaal
Obersaal
Affecking
Gde Saal a. d. Donau
Hienheimer Forst
HALLERTAU
DONAU
16
93
299

Kreisstraße KEH 19 Deckenbau in einem Teilabschnitt

Umleitungslageplan