


# Verkehrszeichenplan Nr. 2

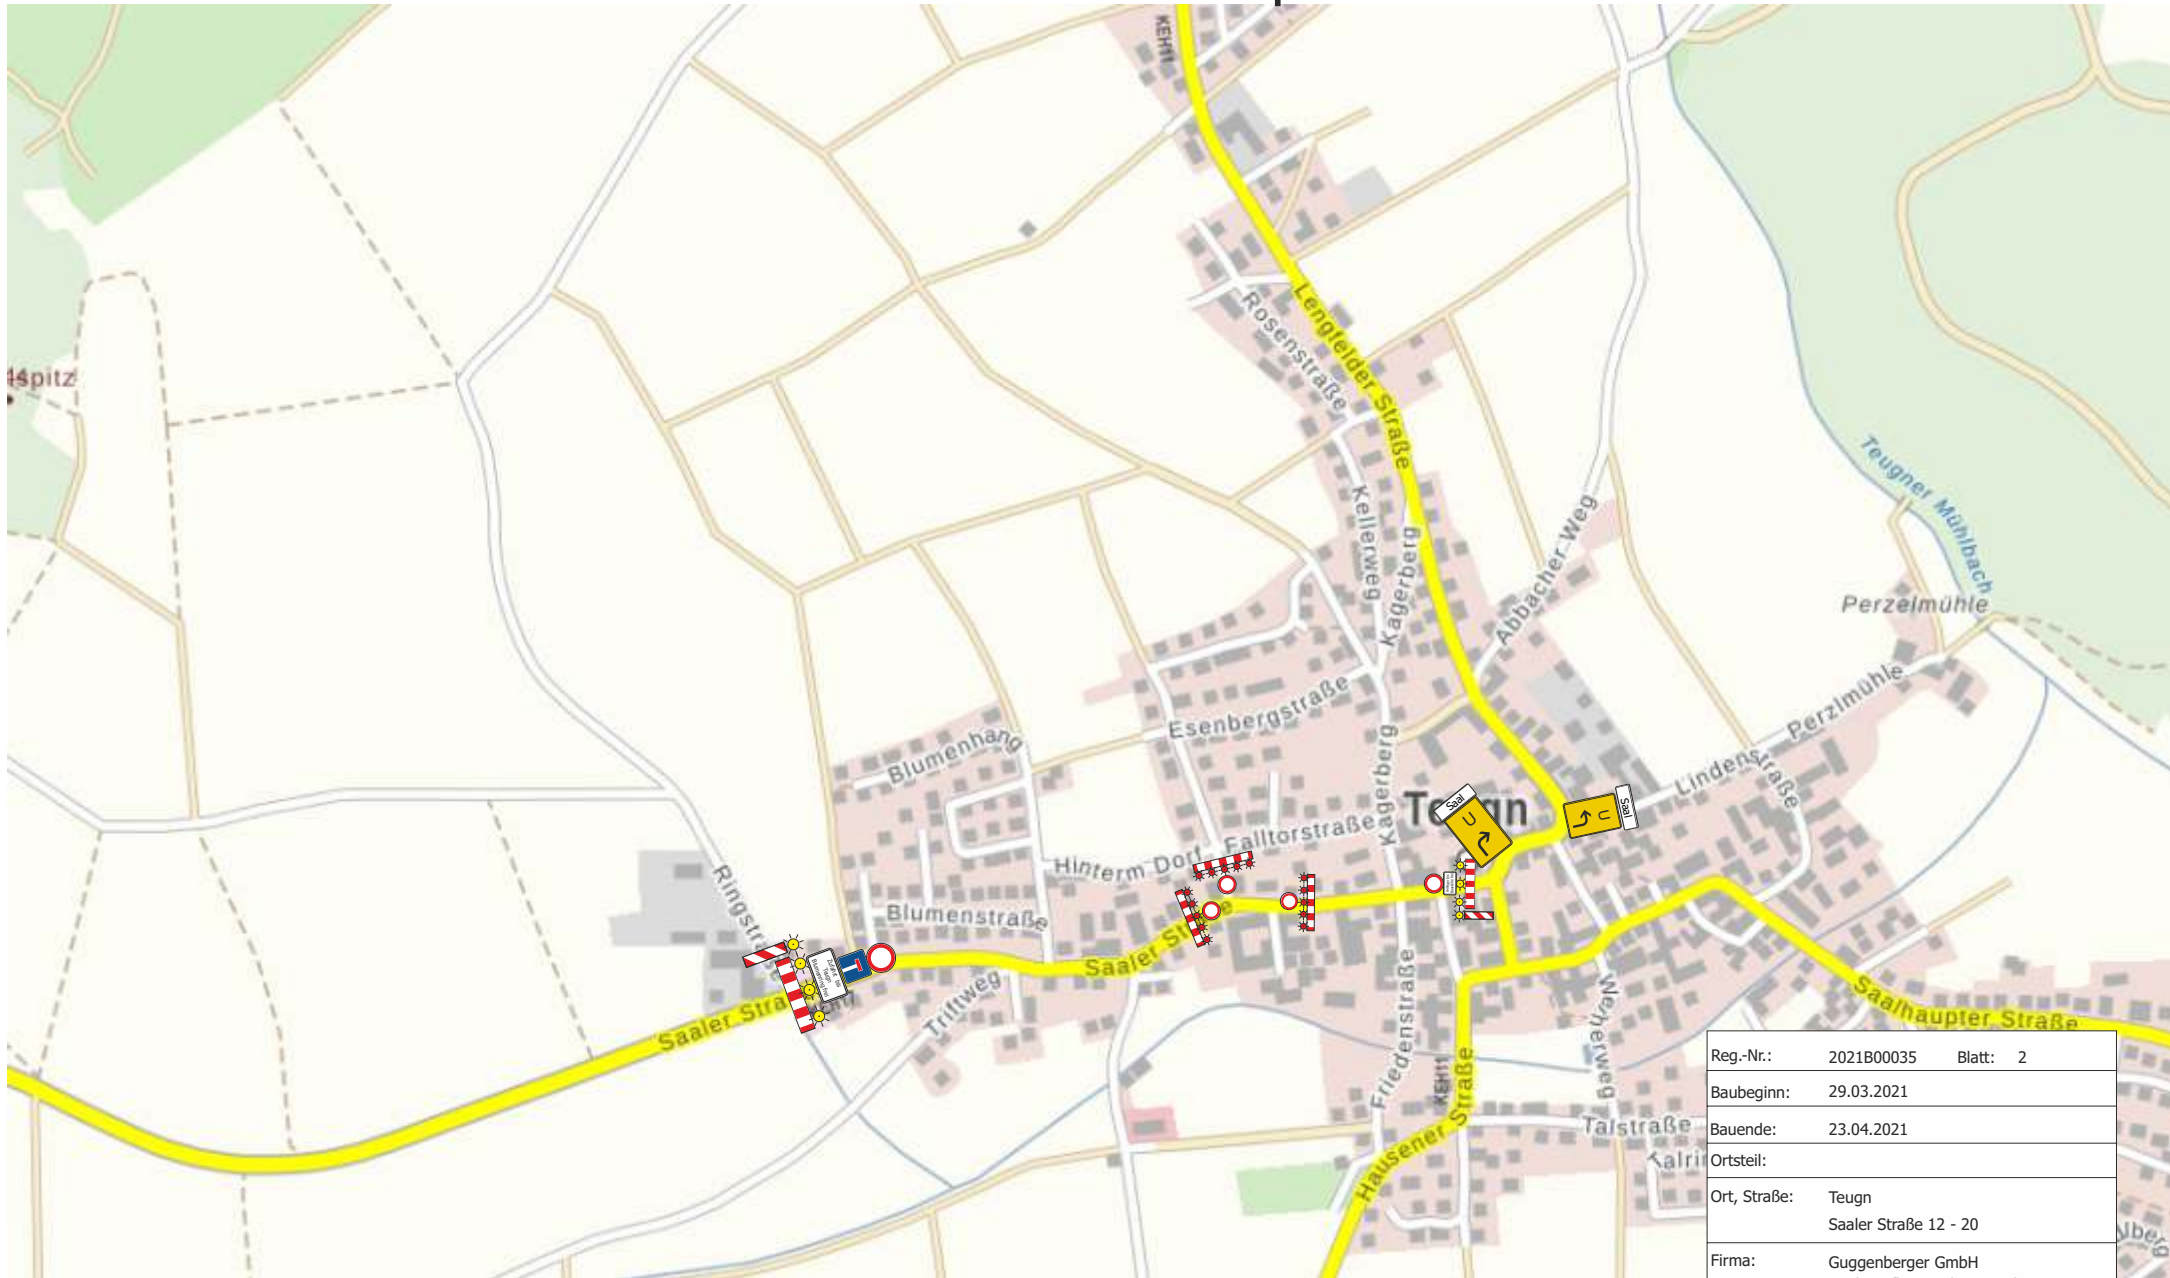

Reg.-Nr.:	2021B00035	Blatt: 2
Baubeginn:	29.03.2021	
Bauende:	23.04.2021	
Ortsteil:		
Ort, Straße:	Teugn Saaler Straße 12 - 20	
Firma:	Guggenberger GmbH Hoch-Tiefbau und Kieswerk	