


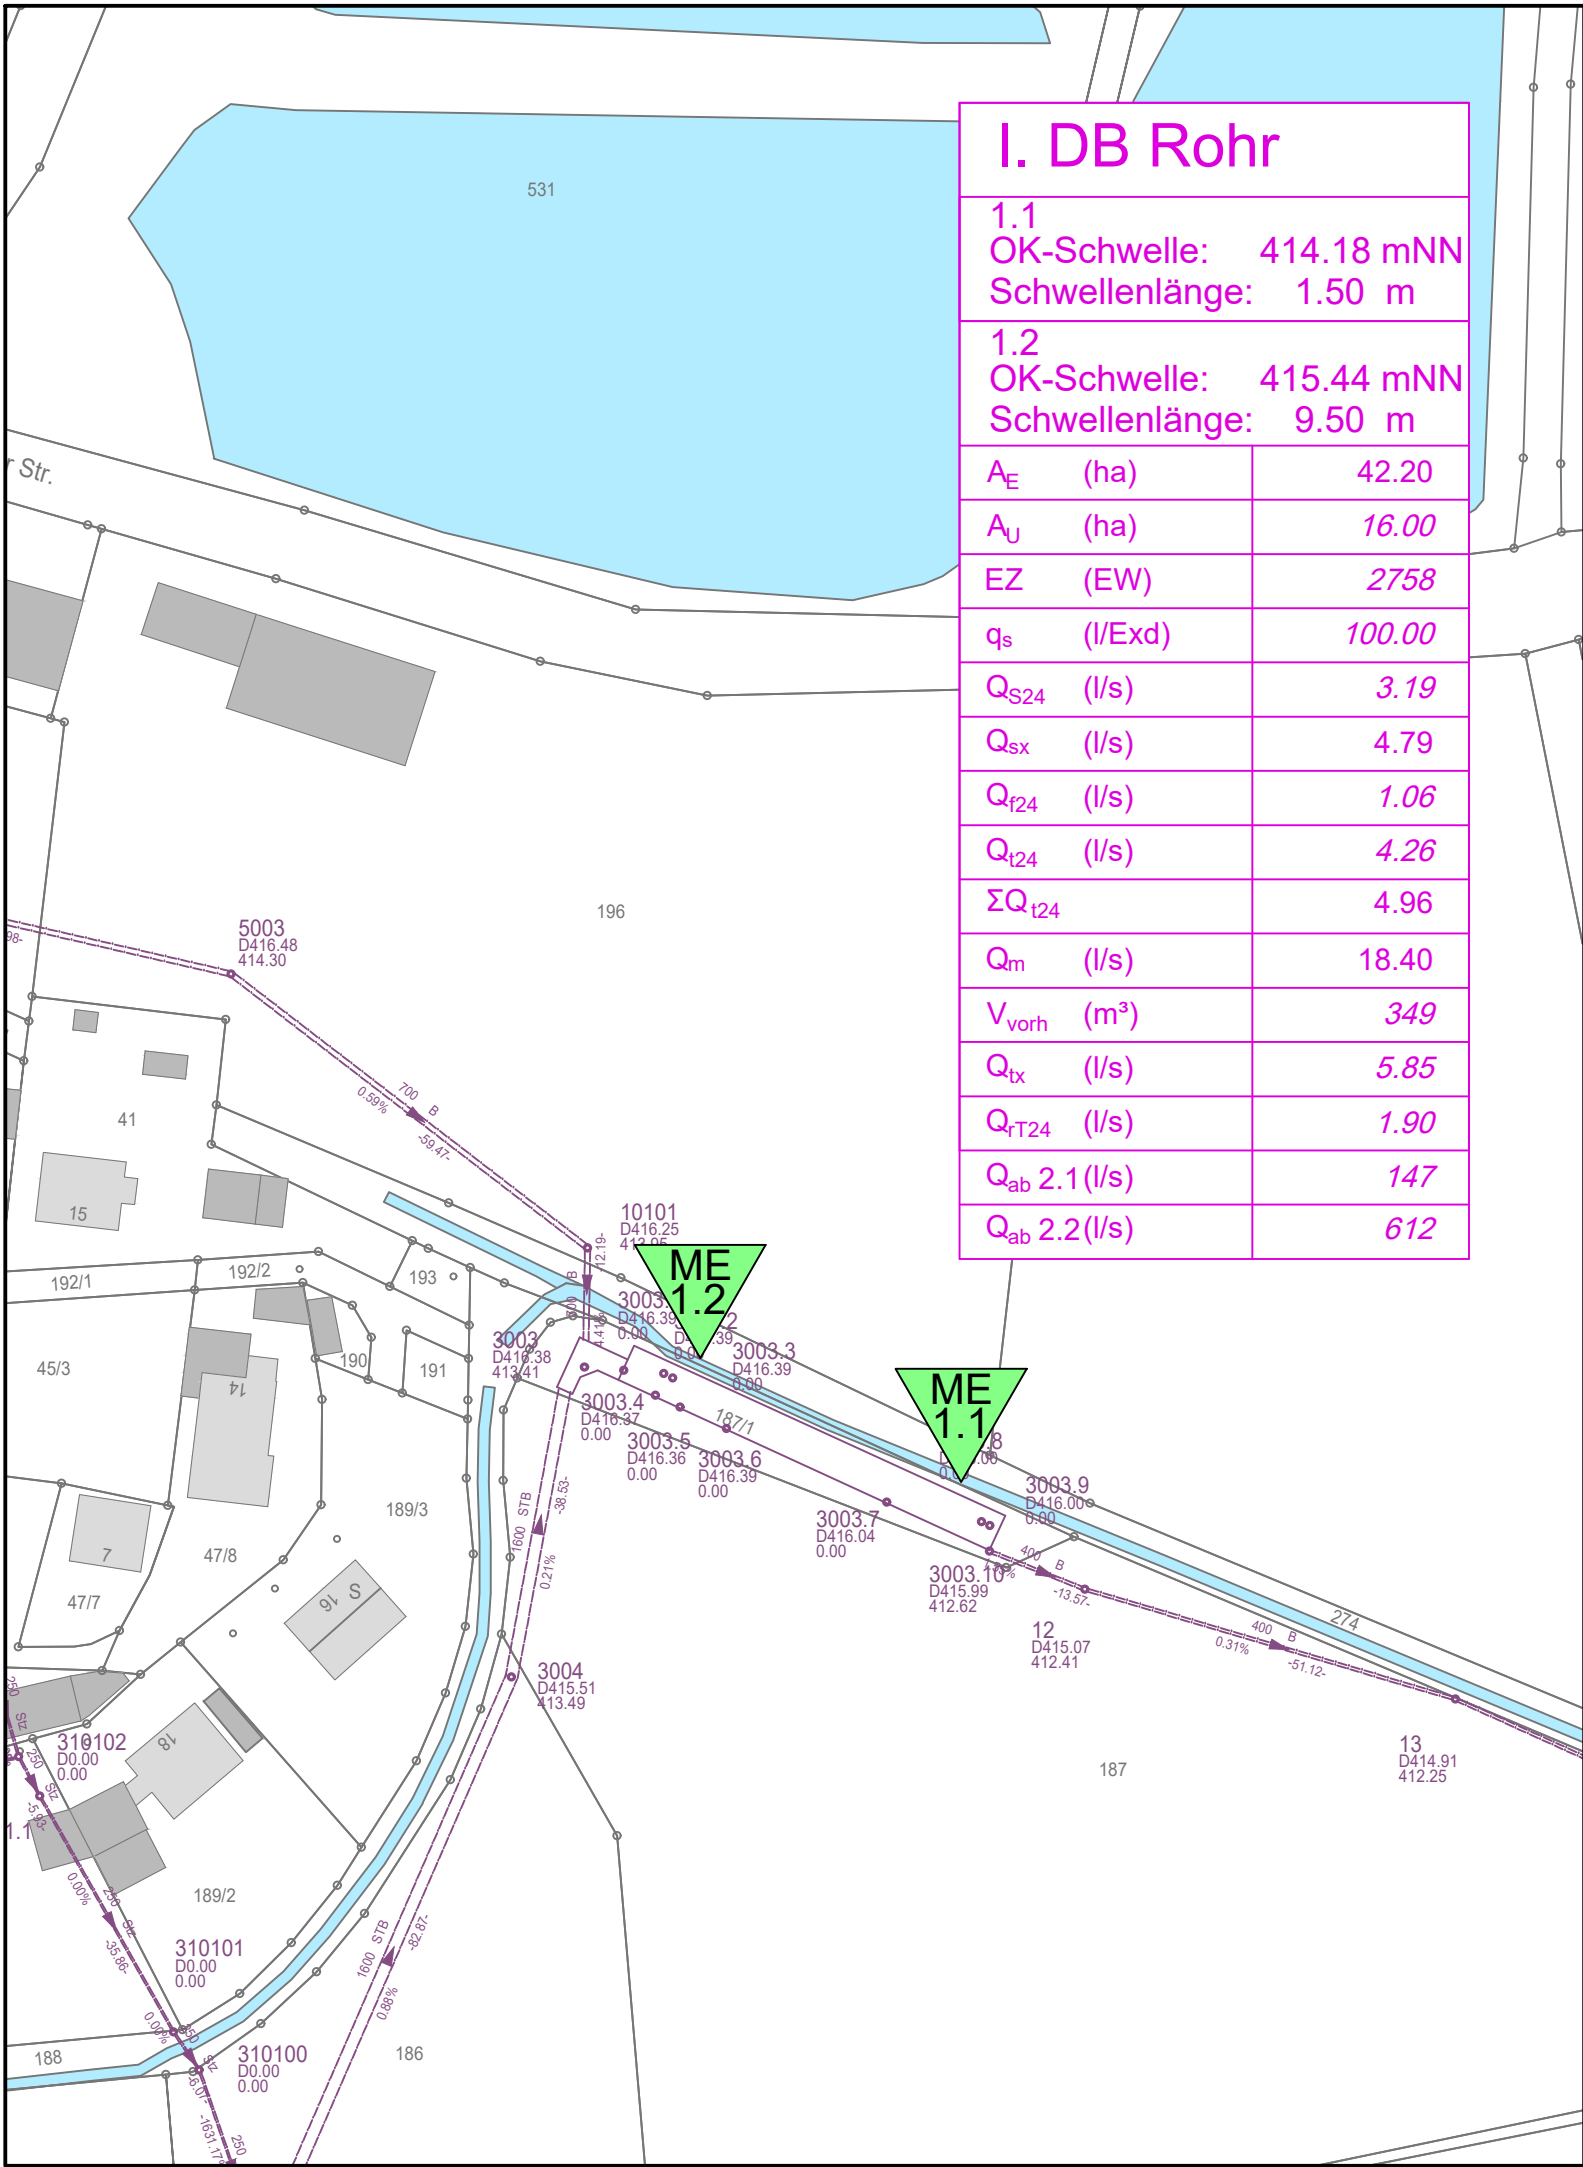

I. DB Rohr	
1.1	
OK-Schwelle:	414.18 mNN
Schwellenlänge:	1.50 m
1.2	
OK-Schwelle:	415.44 mNN
Schwellenlänge:	9.50 m
A _E (ha)	42.20
A _U (ha)	16.00
EZ (EW)	2758
q _s (l/Exd)	100.00
Q _{S24} (l/s)	3.19
Q _{sx} (l/s)	4.79
Q _{f24} (l/s)	1.06
Q _{t24} (l/s)	4.26
ΣQ _{t24}	4.96
Q _m (l/s)	18.40
V _{vorh} (m³)	349
Q _{tx} (l/s)	5.85
Q _{T24} (l/s)	1.90
Q _{ab 2.1} (l/s)	147
Q _{ab 2.2} (l/s)	612


LEGENDE:

ME1

bestehende Einleitungsstellen



bestehende Kläranlage
mit mechanischer und
biologischer Reinigungsstufe

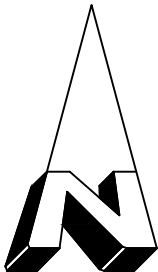

Nr.	Art der Änderung	Datum	Zeichen
a	.	.	.

 ingenieurgesellschaft mbH	Am Alten Viehmarkt 5 84028 Landshut		bearbeitet:	20.11.2019	Neumayer
			gezeichnet:	20.11.2019	Beck
			geprüft:	20.11.2019	.
			Datei:	M:\Projekte\Rohr_125\1601_SF-Ber. Rohr\CAD\Lageplan.dwg	
			PDF-File:	G_K2-2_-_191120_LP_ME1_1000.pdf	

WASSERRECHTSENTWURF

Markt Rohr
Marienplatz 1
93352 Rohr i. NB



Plan-Nr.: 125-1601/G_K2-2
Lageplan
Einleitungsstellen
ME1.1 / ME1.2
Maßstab: 1 : 1.000

Tel.: 08783 9606-0, Email: info@markt-rohr.de

Schmutzfrachtberechnung	
Einzugsgebiet der Kläranlage Rohr i. NB	
erstellt: Ferstl Ingenieurgesellschaft mbH	
Landshut, den 20.11.2019	
Antragsteller:	