




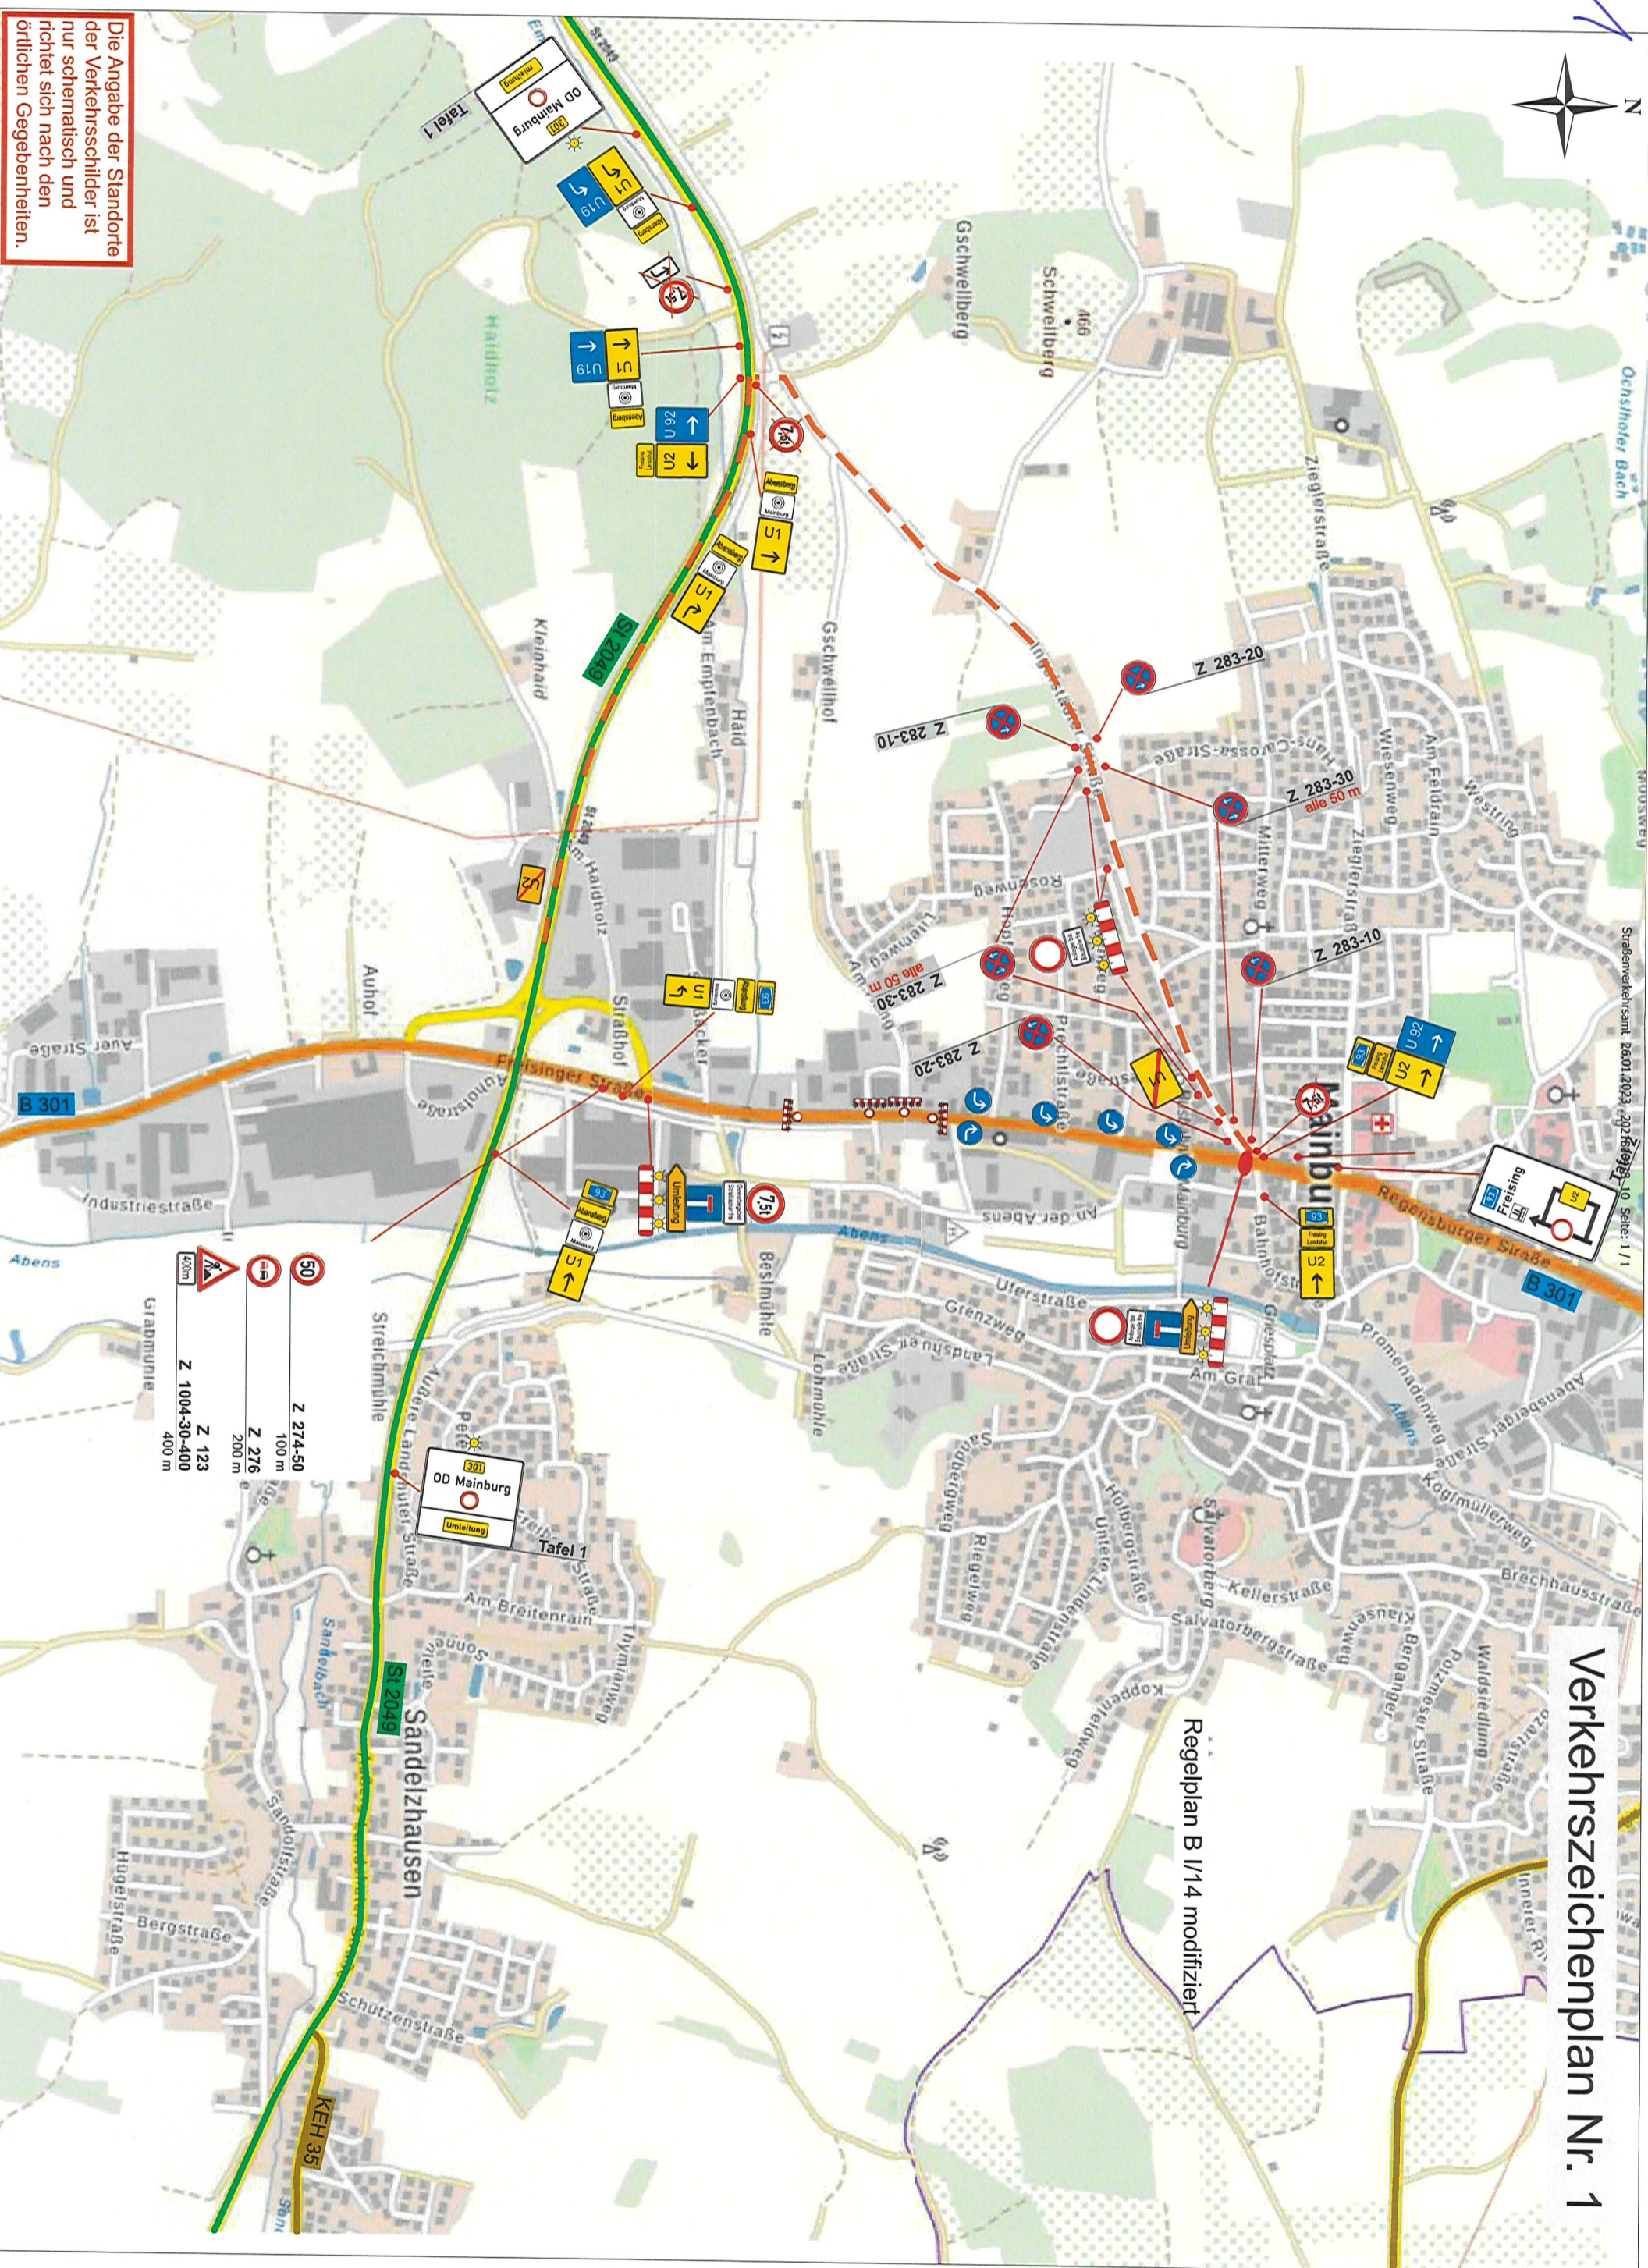


Verkehrszeichenplan Nr. 1


Regelplan B I/14 modifiziert



Die Angabe der Standorte der Verkehrsschilder ist nur schematisch und richtet sich nach den örtlichen Gegebenheiten.

 Z 123
 Z 1004-30-400
 400 m

 Z 274-50
 100 m

 Z 276
 200 m