


Verkehrszeichenplan Nr. 2

Regelplan B I/14 modifiziert

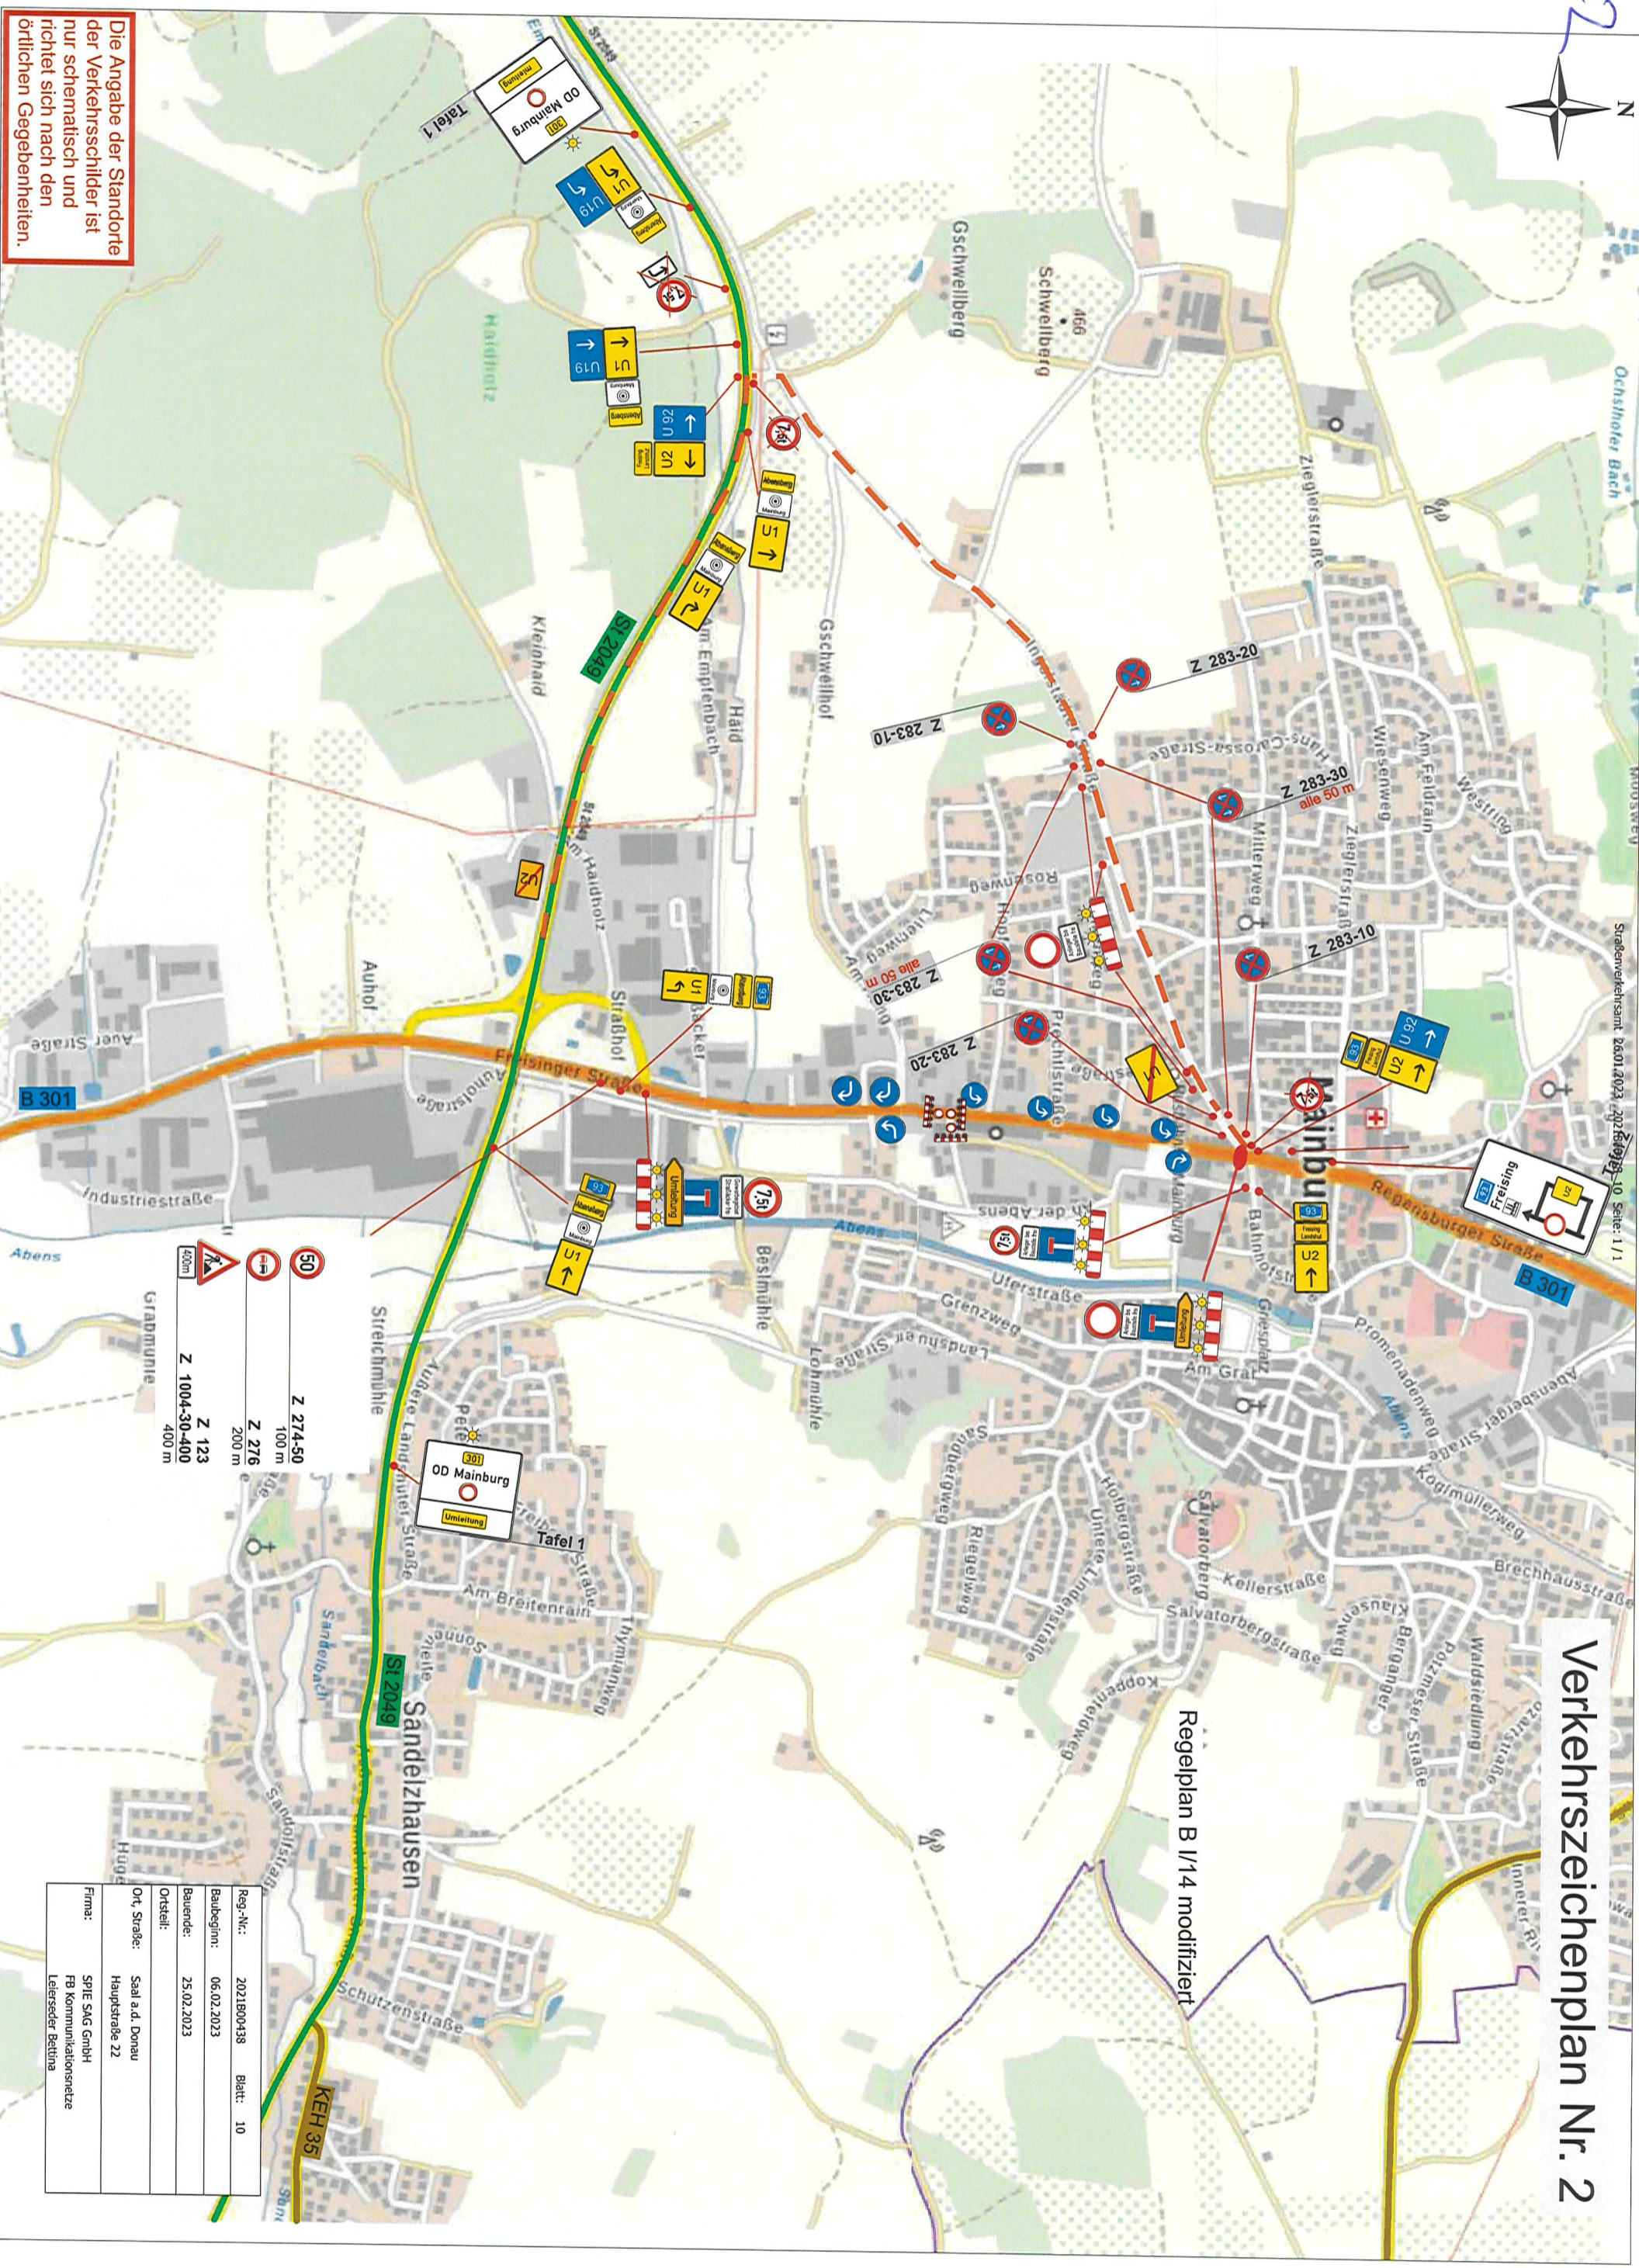

Die Angabe der Standorte der Verkehrsschilder ist nur schematisch und richtet sich nach den örtlichen Gegebenheiten.

- Z 274-50 100 m
- Z 276 200 m
- Z 123 400 m
- Z 1004-30-400 400 m

Reg.-Nr.:	2021B00438	Blatt:	10
Baubeginn:	06.02.2023		
Bauende:	25.02.2023		
Ortsteil:			
Ort, Straße:	Saal a.d. Donau Hauptstraße 22		
Firma:	SPE SAG GmbH FB Kommunikationsnetze Leiterseder Betina		