


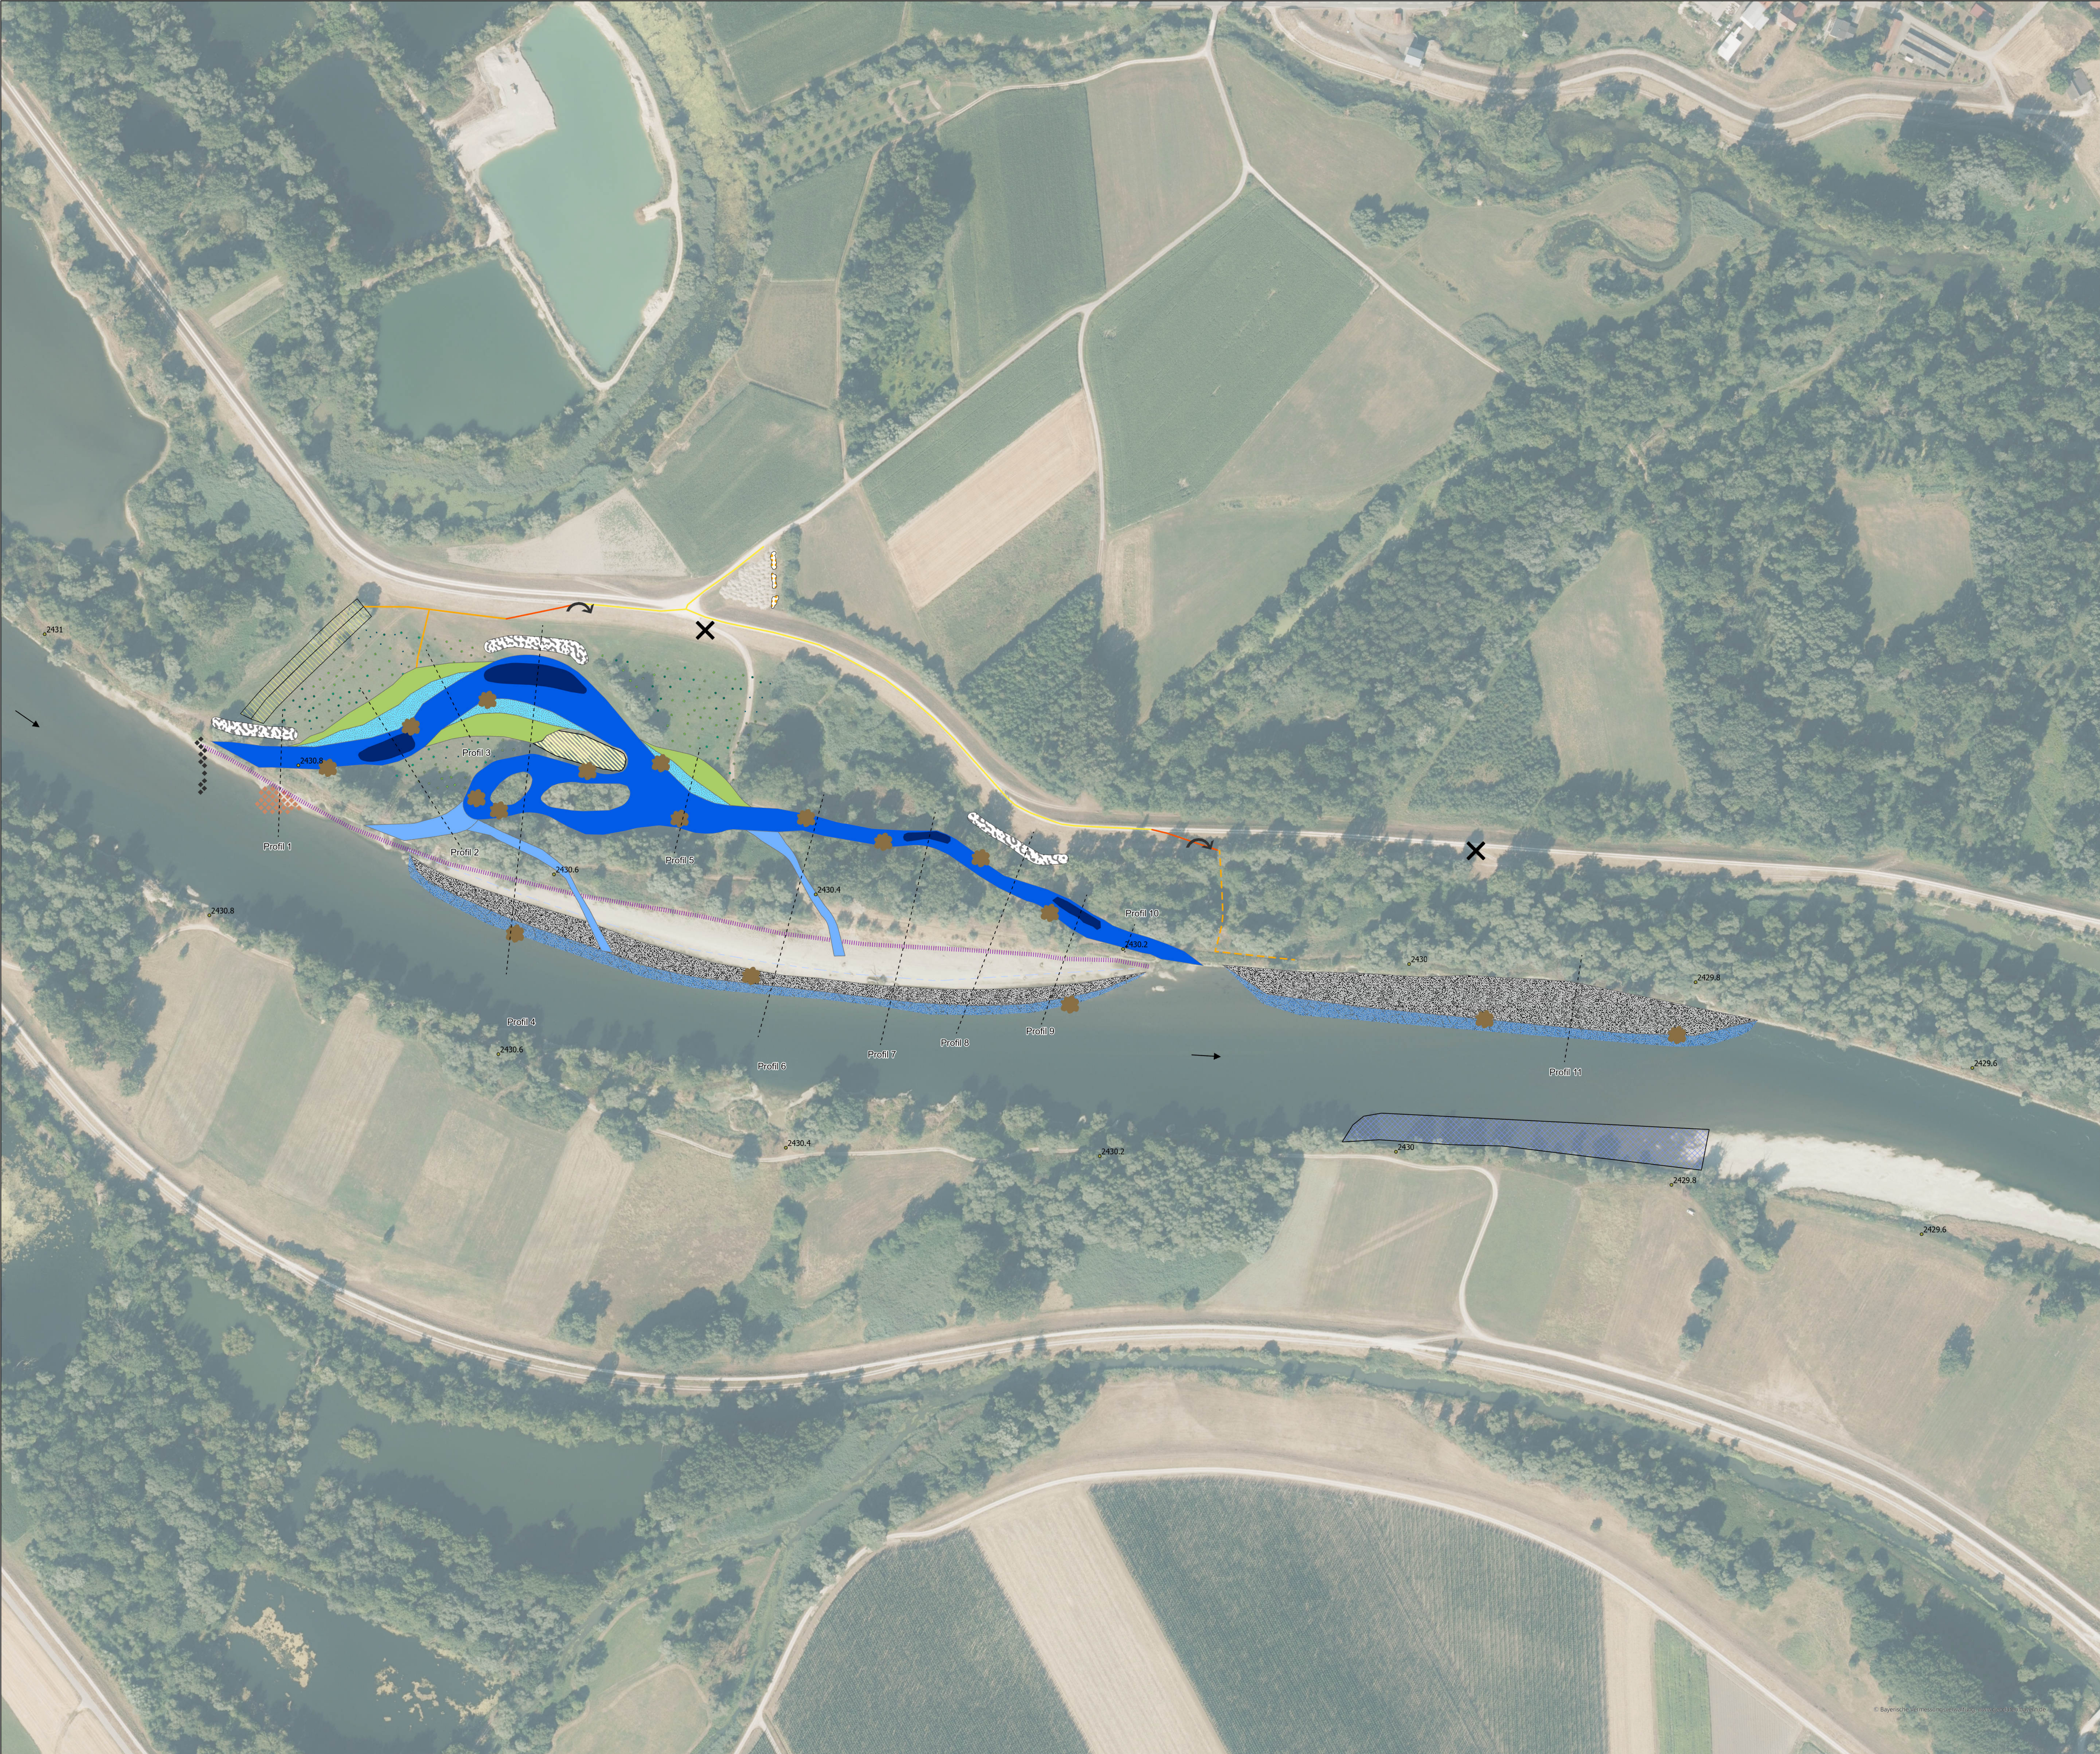

Legende

Flurstücke im Eigentum Dritter

Schnittlinien Regelquerschnitte aus Anlage 3.3

Lineare Maßnahmen

Deichabfahrten

Neuschaffung Abfahrt

Rückbau Abfahrt

Wegeführung

Bestandsweg (Deichkrone)

Deichabfahrt neu (ca. 3m breit)

Fußweg gekiest neu (ca. 3m breit)

Zuwegung Seitenarm und Grundstücke (ca. 3m breit)

Entfernung Uferverbauung

Flächige Maßnahmen

Aufforstung Weichholzauwald

Baumart

Bruchweide

Schwarzerle

Schwarzpappel

Silberweide

Traubenkirsche

Tiefwasserzonen/Gumpen

Seitenarm

Flachufer (kiesig, trocken)

Flachwasserzone (kiesig)

Senken (Anschluss bei HW, Sohle auf Höhe MW)

Kiesbank (bei MW nicht überströmt)

Flachwasserzone Hauptlauf (bei MW überströmt)

Teilerhaltung Altdeich (Rückzugsort Fauna bei HW)

Schlafende Sicherung

Punktueller Maßnahmen

Strukturelement (Totholz, Baumstumpf o.ä.)

Strömungslenker (Lenkbühne instream River Training, bei NQ überströmt)

Strömungslenker (Engineered Log Jam)

Geschiebeeinbringung Abensverlegung

Eidechsenhabitate (CEF Maßnahmen)

	Applikationssystem: ETRS 1989 UTM Zone 32N Koordinatensystem: DHDN02 (BPSG 7699) PDF-Bezeichnung: 11.08.2023, Page: 123/112	
Vorbereitet von:	Gewässer I. Ordnung, Donau Flächen 2431 - 2429,6 Donausenarm bei Imsing	Anlage: 3
Vorbereitet durch:	Freistaat Bayern Landkreis: Gemeinde: Neustadt an der Donau - OT Imsing	Plan Nr.: 2
Maßstab: 1:1.500	Maßnahmenplan	Schutzvermerk/Dateiname: allgemein
04.01.2024	gez. A. Uhl	04.01.2024
Datum	Unterschrift Entwurfsverfasser	Datum
Wasserwirtschaftsamt Landshut, Selgenthaler Straße 12, 84034 Landshut		