



Geh- und Radweg

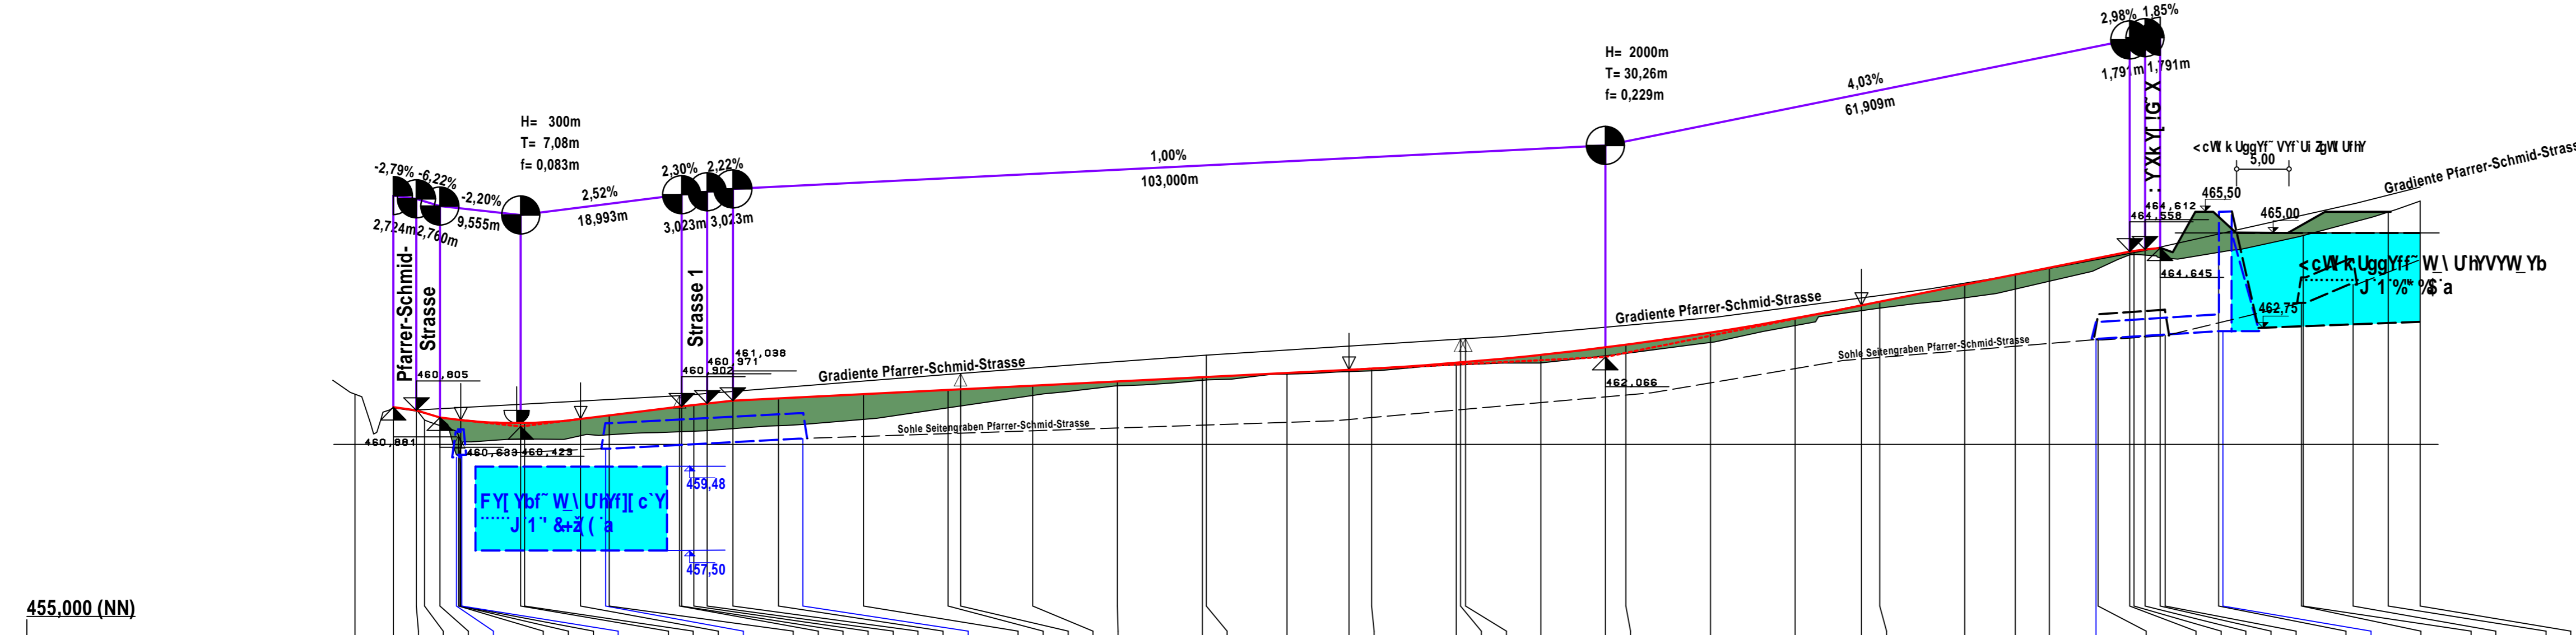

Gradiente	f[Y] bXY	Gradiente KEH 31	neuer Regenwasserkanal	bYi Y8 i fW ggY	VYgh 8 i fW ggY
-5,485 460,881 -2,760 460,805	-10,000 461,189	-1,807 460,881			
0,000 460,833	0,000 460,833	2,218 460,210 2,374 459,550		Auslauf-10 - 460,300	
2,480 460,578		28,303 461,155		Einlauf-10 - 460,360	
9,555 460,506	10,000 460,127			Einlauf-11 - 460,500	
10,000 460,508	16,630 460,001				
20,000 460,686	20,000 460,229				
28,548 460,902	30,000 460,316				
30,000 460,535	31,571 460,971				
34,594 461,038	40,000 461,092				
40,000 461,391	50,000 460,596				
50,000 461,192	60,000 460,869				
60,000 461,292	70,000 461,157				
70,000 461,391	80,000 461,383				
80,000 461,491	90,000 461,514				
90,000 461,591	100,000 461,663				
100,000 461,691	107,334 461,764				
110,000 461,792	120,000 461,878				
120,000 461,931	130,000 461,930				
130,000 462,119	140,000 462,154				
137,594 462,295	140,000 462,357				
140,000 462,357	150,000 462,410				
150,000 462,445	160,000 462,808				
160,000 462,883	167,831 463,283				
167,831 463,283	170,000 463,220				
170,000 463,371	180,000 463,464				
180,000 463,773	190,000 463,854				
190,000 464,176	195,523 - 462,500				
199,503 464,558	Auslauf-120 - 462,900				
200,000 464,573					
201,294 464,612					
203,085 464,645					
	210,519 - 462,675				
	Drosselschicht-20 - 463,500				
	220,000 464,935				
	230,000 465,487				
	233,761 465,751				

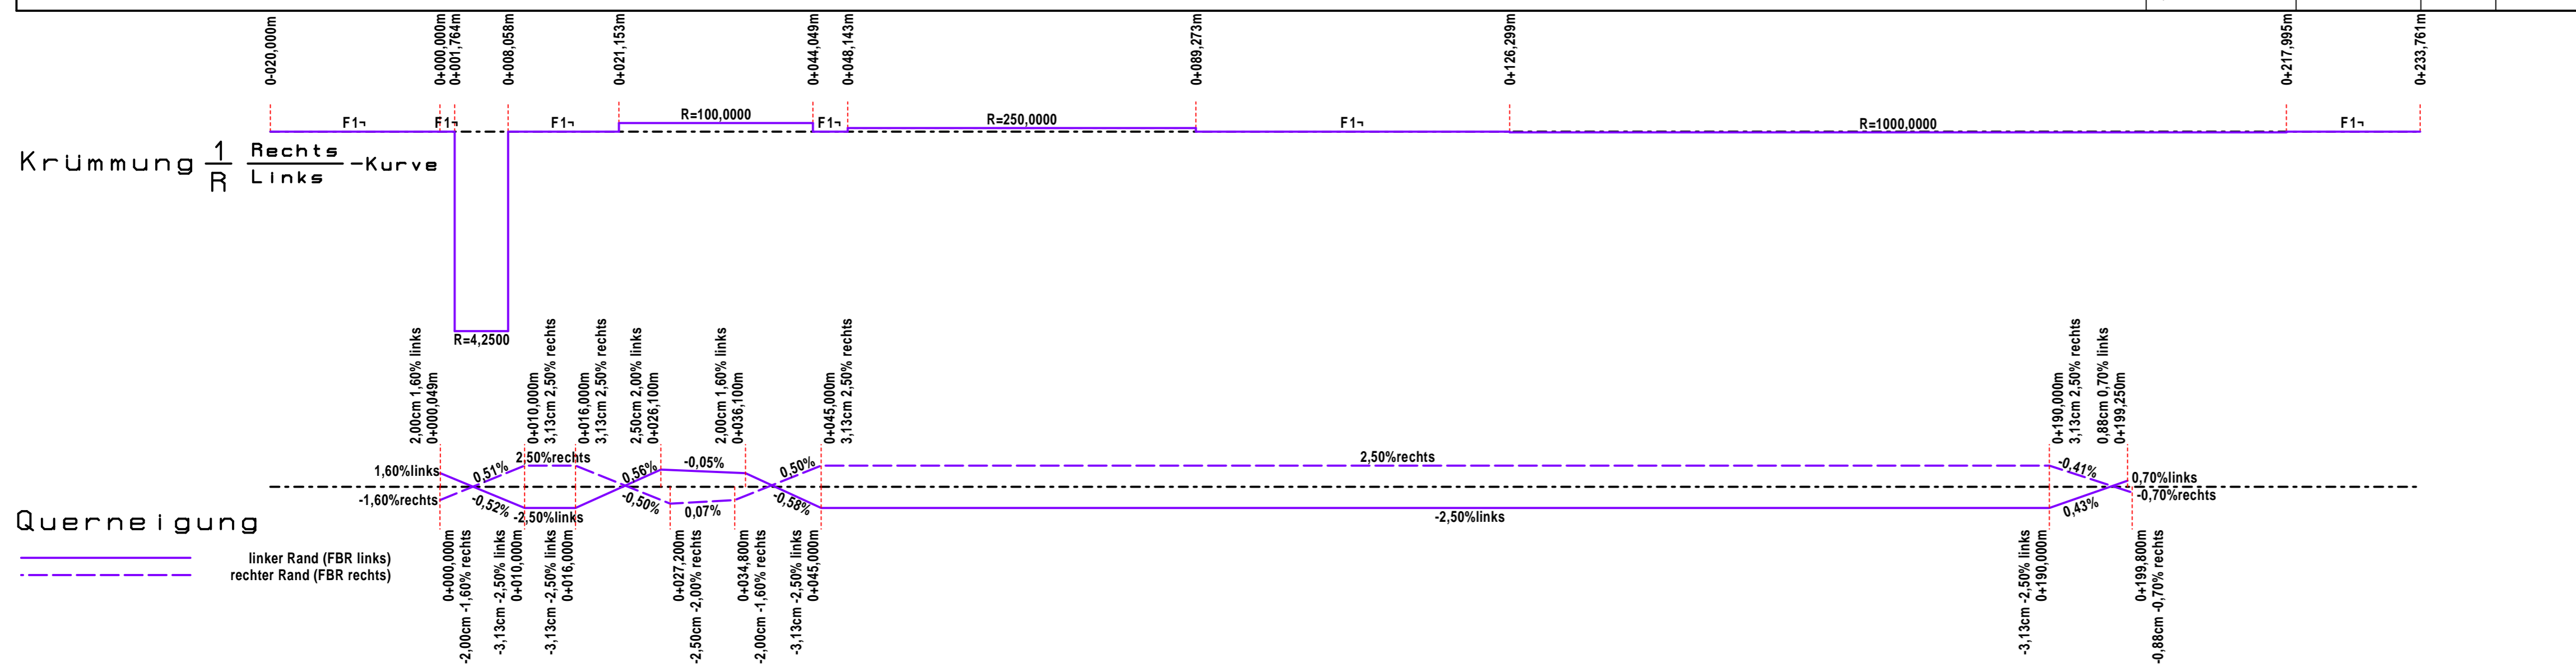

e		
d		
c		
b		
a	F W UHW c Y Yk YH b Z T Y ca YX n YW b 8 f c q g Y U W Z I g g	10.11.2023
Index	s b XY I b j	Datum Zeichen

D'Ubi b[gV fc'5'c]g'c'UV]b[Yf
Hoch- und Tiefbau, Bauleitung
84095 Furth, Edimannsberg 2 b
Telefon 08704/1665 - Telefax 08704/929620

Anlage: 4.5
Blatt Nr.:
Datum: 10.11.2023
Zeichen: Ha.

BAUENTWURF

9fgW]YEi b['XYg'6 U [VY]YHq
"Bruckfeld"
in Attenhofen
durch die Gemeinde Attenhofen

bearbeitet
gezeichnet
[Yd' Zh
Reg. Nr.: 22 - 05 - 11 a

< " Ybd' Ub
Geh- und Radweg
AUEGHW: 1 : 500 : 100

Planung: Furth, den 15.02.2023

Oliver Haller

Auftraggeber:
Gemeinde Attenhofen
VG Mainburg
FY YbgVi f[Y' GhUEY%
84048 Mainburg