Feldweg - West

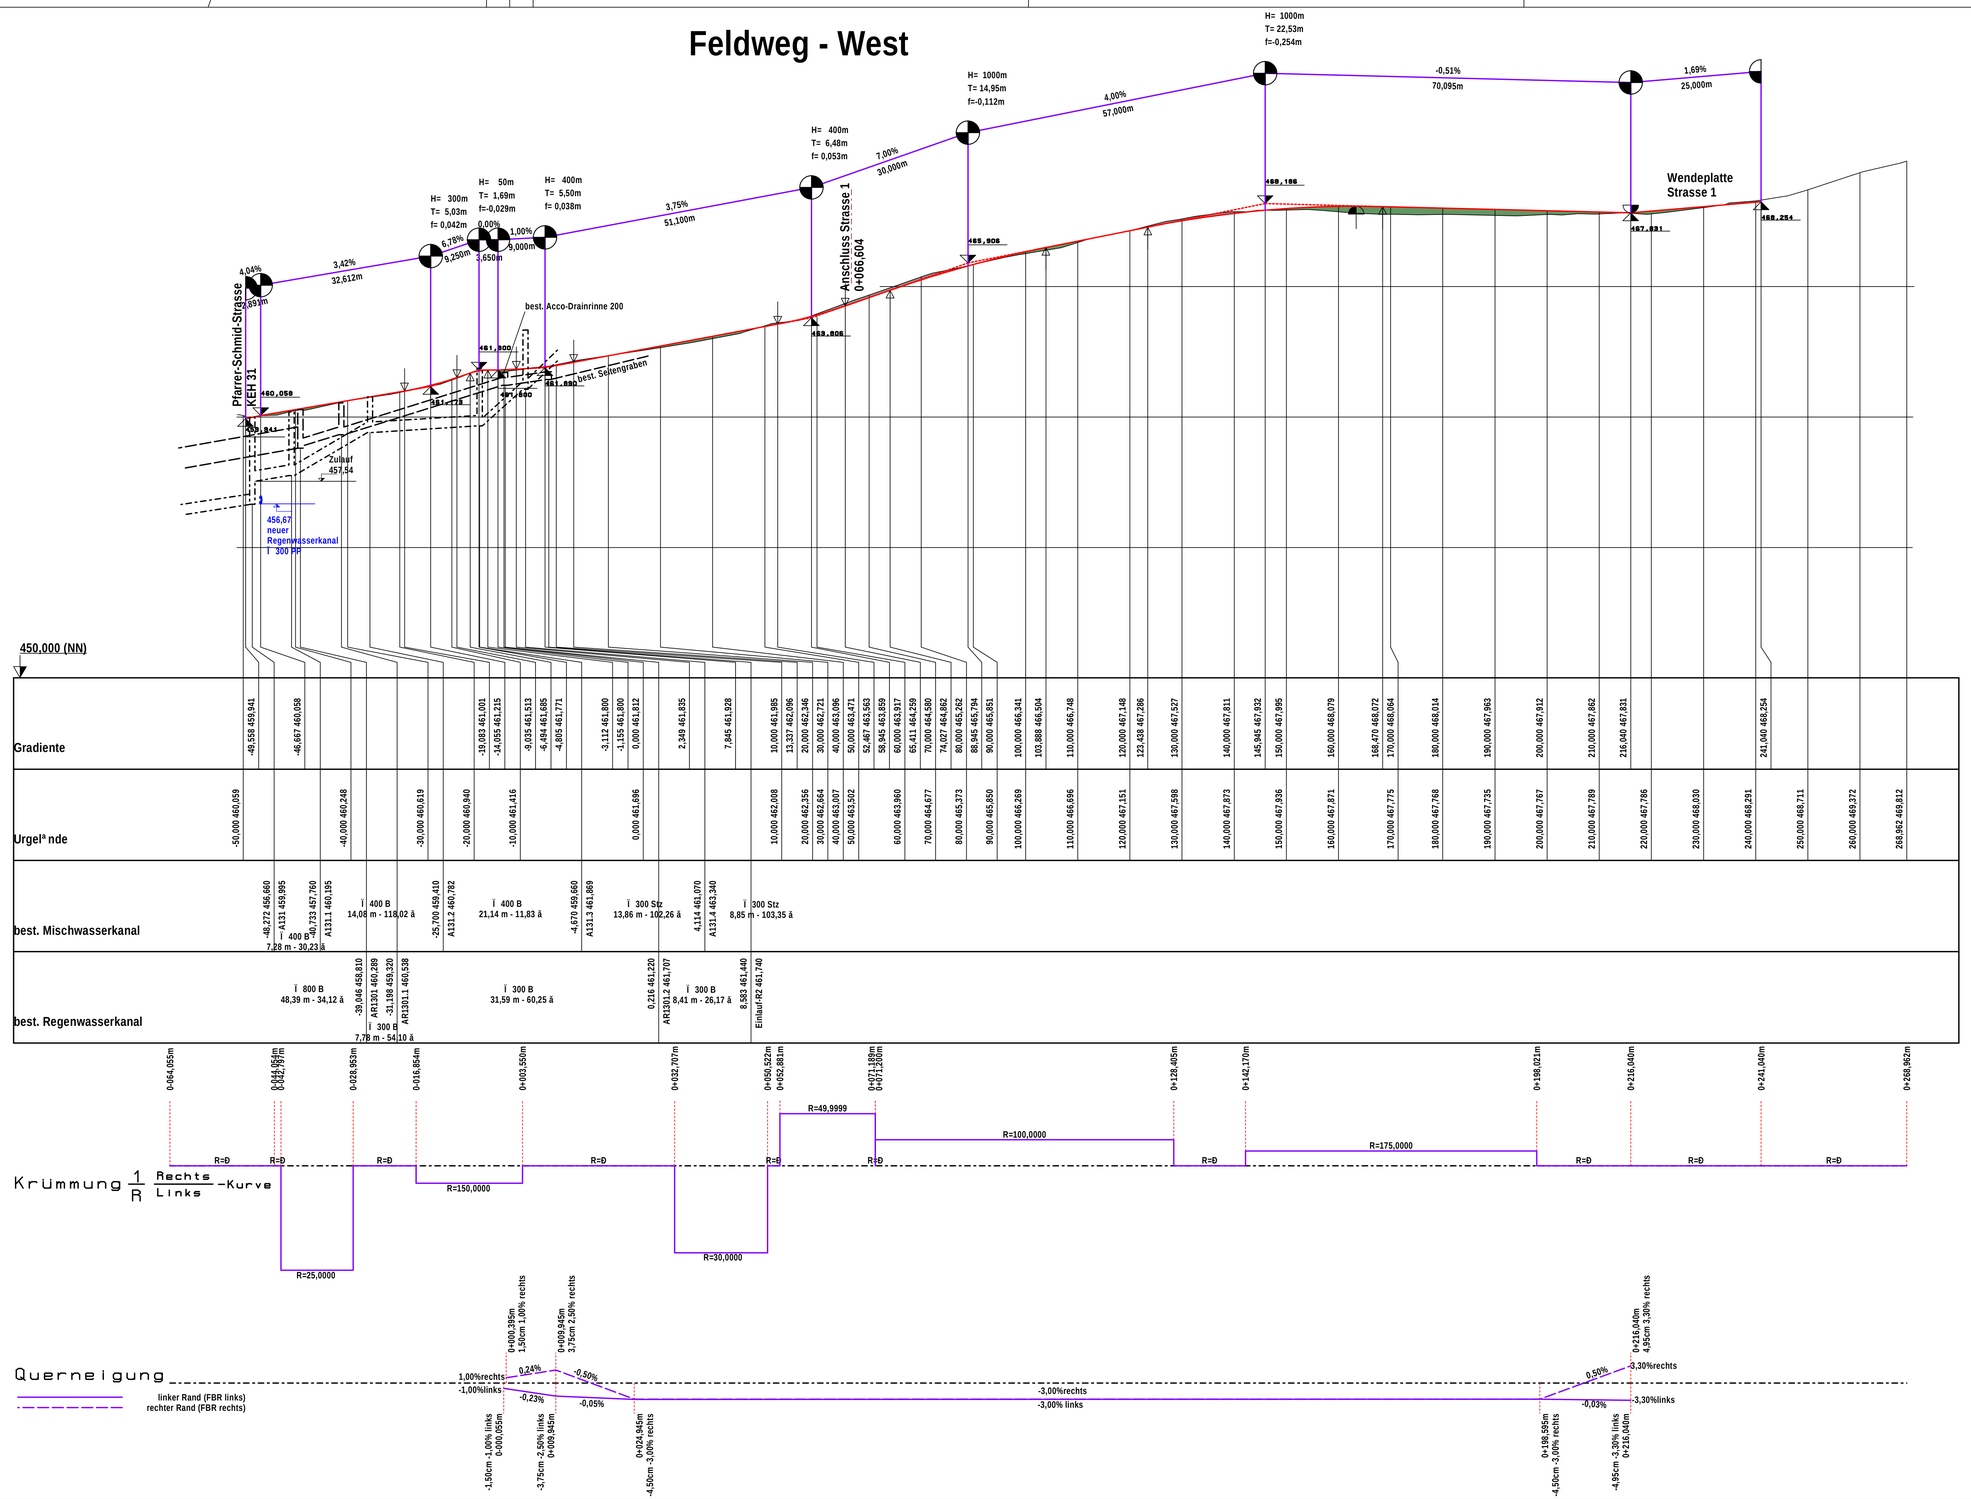

index	änderung	Datum	Zeichen
e			
d			
c			
b			
a			

Planungsbüro Alois Halbinger
Hoch- und Tiefbau, Bauleitung
84095 Furth, Edlmannsberg 2 b
Telefon 08704/1665 - Telefax 08704/929620

Anlage:

Blatt Nr.:

	Datum	Zeichen
bearbeitet		
gezeichnet	Feb. 2023	Ha.
geprüft		

BAUENTWURF

Erschließung des Baugebietes
"Bruckfeld"
in Attenhofen
durch die Gemeinde Attenhofen

Reg. Nr.: 22 - 05 - 12

Höhenplan
Feldweg - West

Maßstab: 1 : 500 : 100

Planung: Furth, den 15.02.2023

Alois Halbinger

Auftraggeber:
Gemeinde Attenhofen
VG Mainburg
Regensburger Straße 1
84048 Mainburg

Gemeinde Attenhofen - Stiglmaier - 1. Bürgermeister