Pfarrer-Schmid-Strasse (KEH 31)

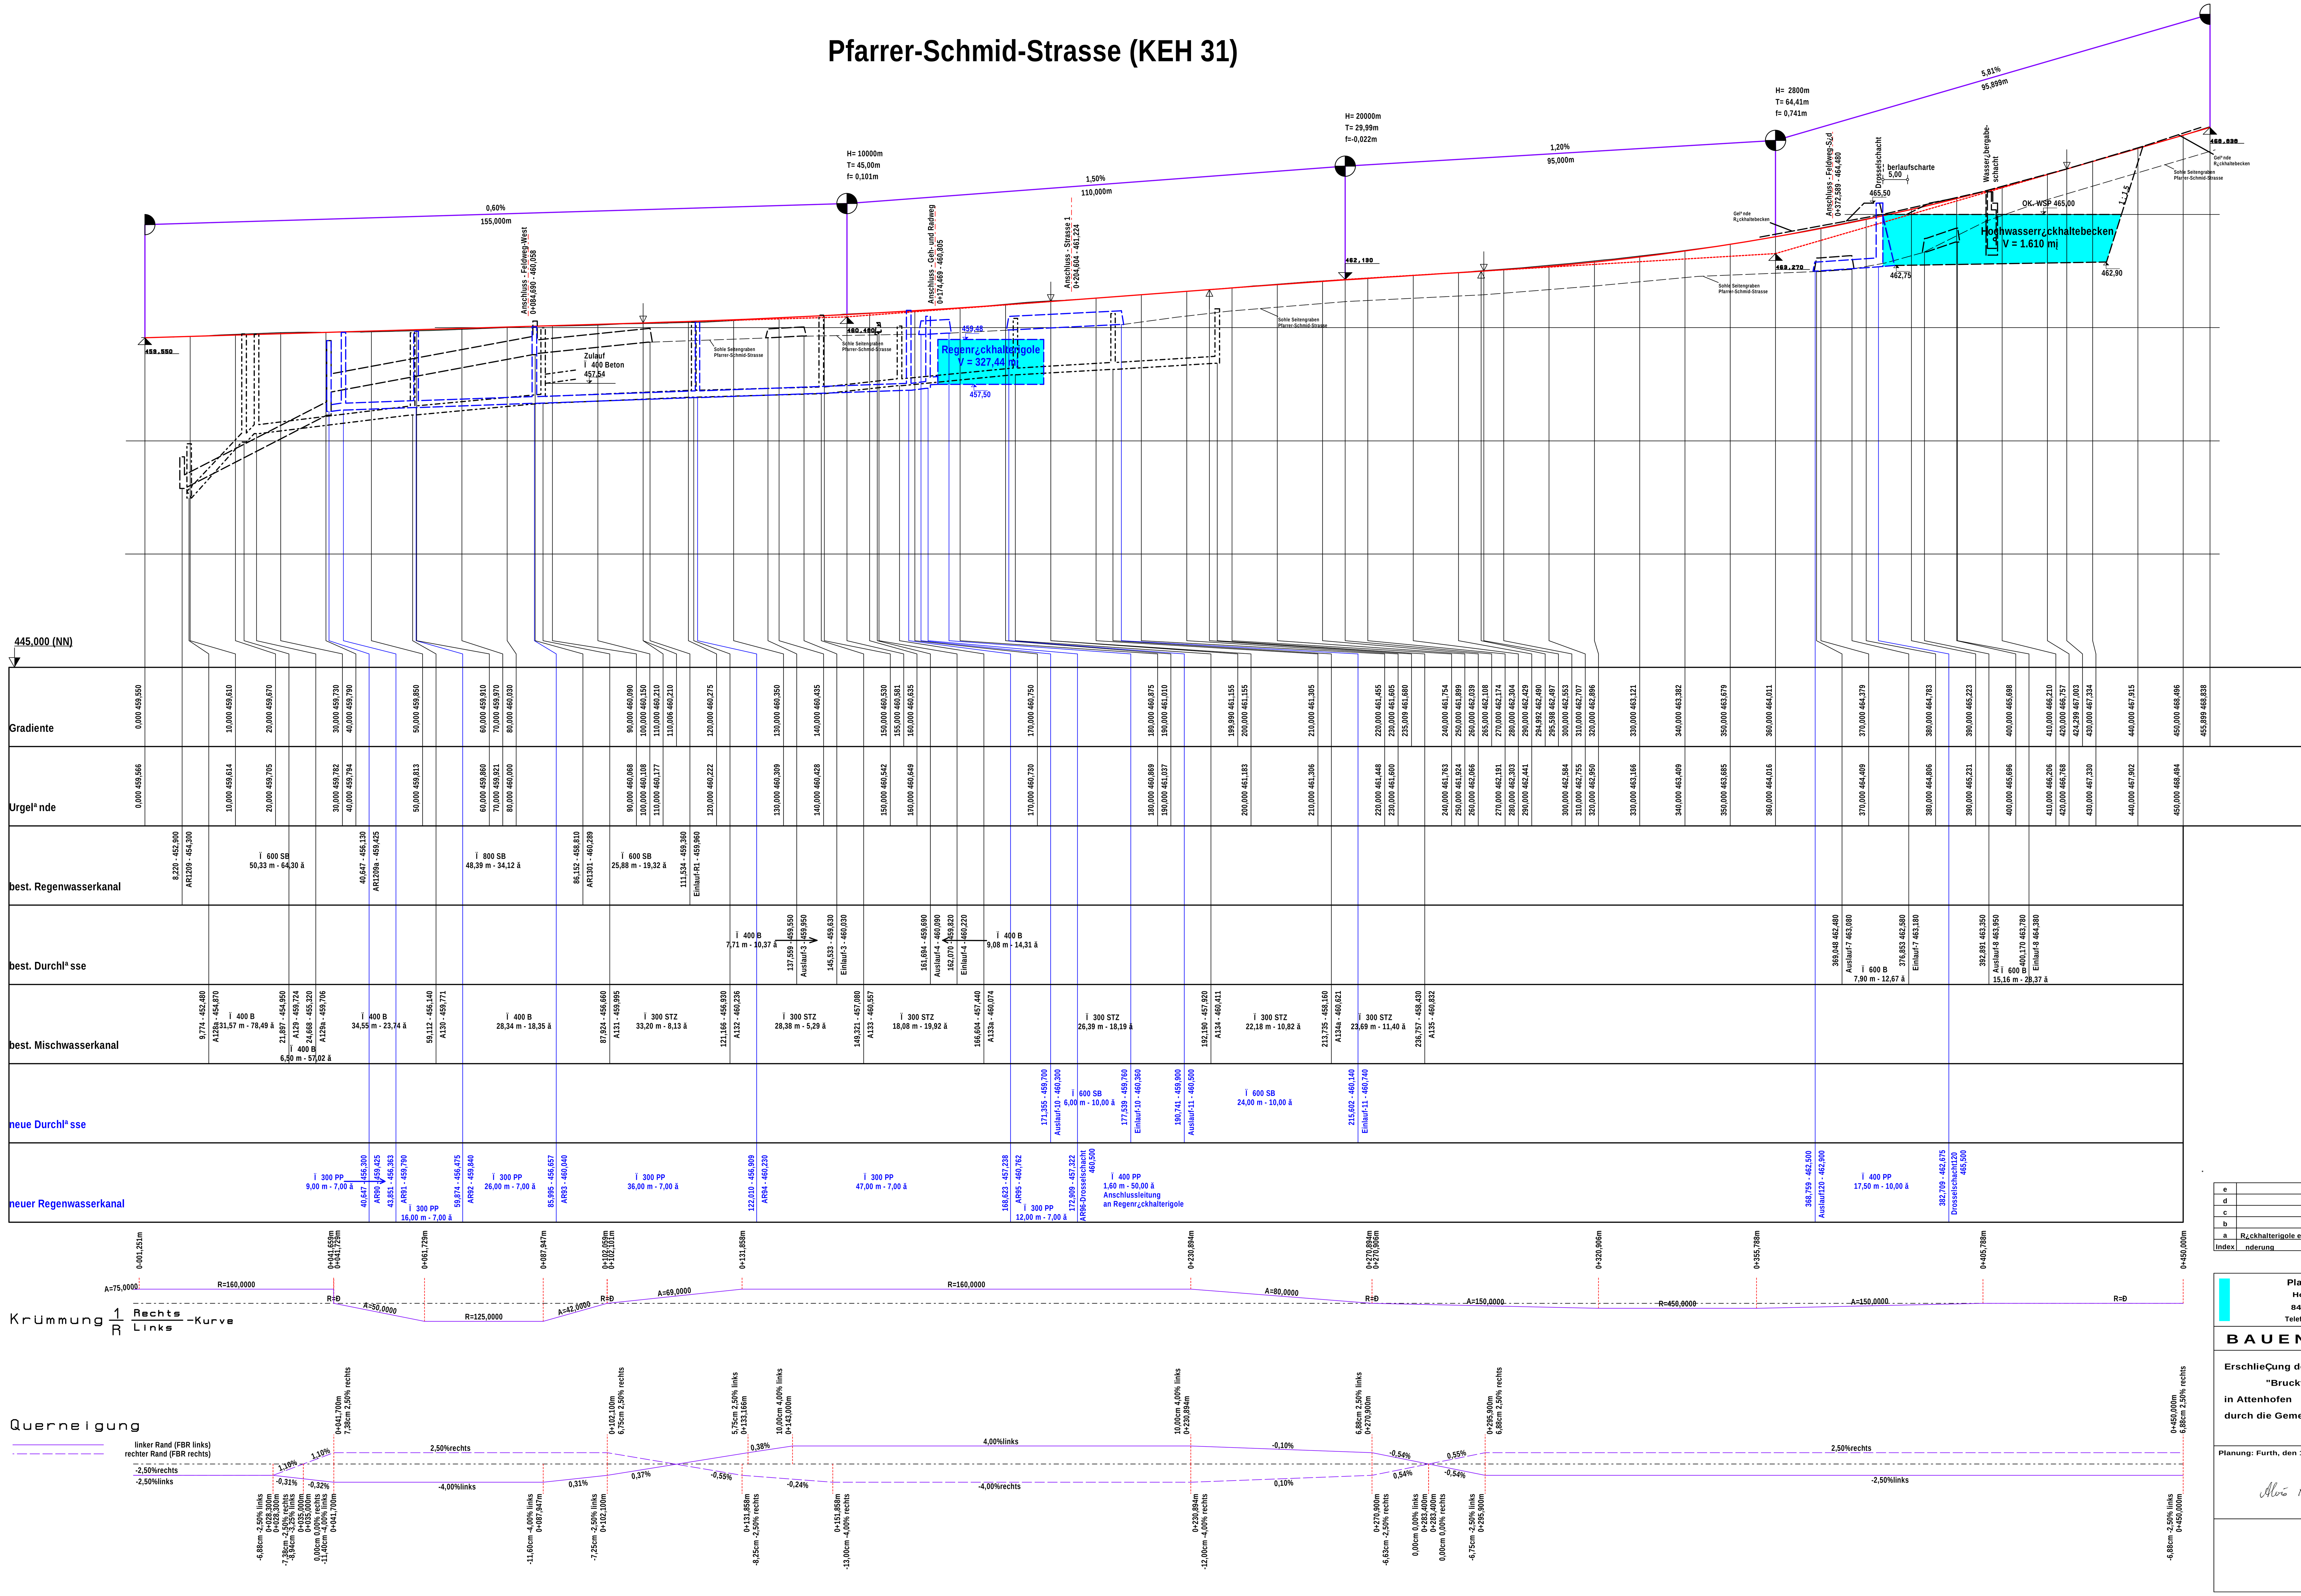

Index	Änderung	Datum	Zeichen
e			
d			
c			
b			
a	R¿ckhalterigole erweitert infolge vom reduzierten Drosselabfluss	10.11.2023	Ha.

Planungsb¿ro Alois Halbinger
Hoch- und Tiefbau, Bauleitung
84095 Furth, Edlmannsberg 2 b
Telefon 08704/1665 - Telefax 08704/929620

Anlage: 4.1
Blatt Nr.:

	Datum	Zeichen
bearbeitet		
gezeichnet	Feb. 2023	Ha.
gepr¿ft		

BAUENTWURF

ErschlieÇung des Baugebietes "Bruckfeld" in Attenhofen durch die Gemeinde Attenhofen

Reg. Nr.: 22 - 05 - 07a

Hº henplan
Pfarrer-Schmid-Strasse

MaÇstab: 1 : 500 : 100

Planung: Furth, den 15.02.2023

Alois Halbinger

Auftraggeber:
Gemeinde Attenhofen
VG Mainburg
Regensburger StraÇe 1
84048 Mainburg

Gemeinde Attenhofen - Stiglmaier - 1. B¿rgermeister