Strasse 1

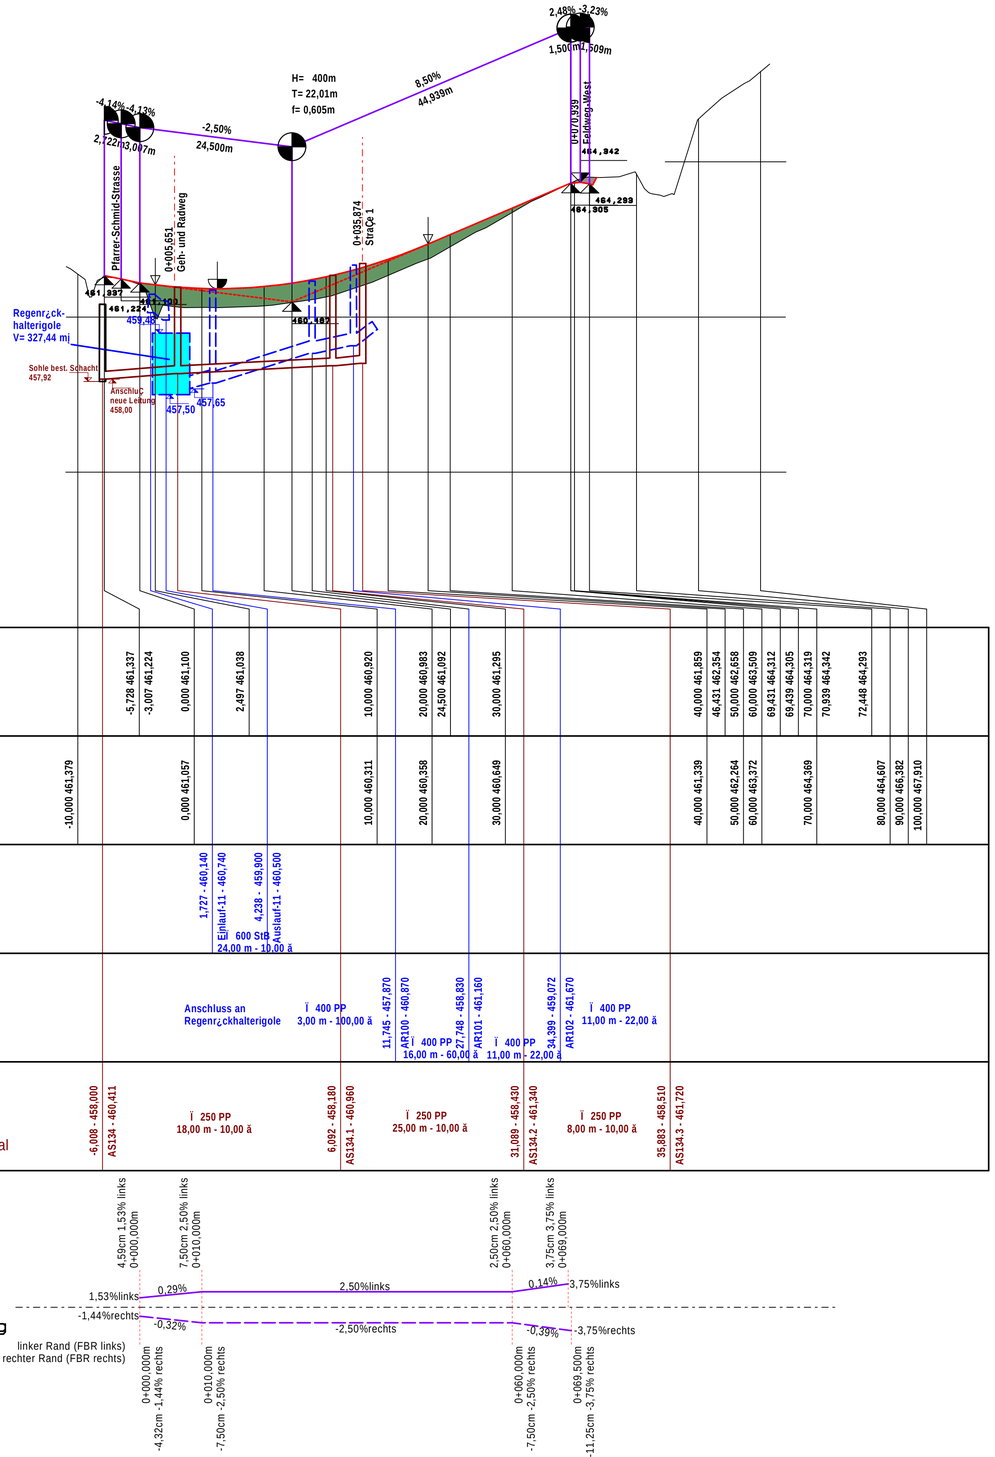

Index	Änderung	Datum	Zeichen
e			
d			
c			
b			
a	Rückhalterigole erweitert infolge vom reduzierten Drosselabfluss	10.11.2023	Ha.

Planungsbüro Alois Halbinger
Hoch- und Tiefbau, Bauleitung
84095 Furth, Edlmannsberg 2 b
Telefon 08704/1665 - Telefax 08704/929620

Anlage: 4.2
Blatt Nr.:

	Datum	Zeichen
bearbeitet		
gezeichnet	Feb. 2023	Ha.
geprüft		
Reg. Nr.:	22 - 05 - 08a	

BAUENTWURF

Erschließung des Baugebietes
"Bruckfeld"
in Attenhofen
durch die Gemeinde Attenhofen

Höhenplan
Straße 1

Maßstab: 1 : 500 : 100

Planung: Furth, den 15.02.2023

Alois Halbinger

Auftraggeber:
Gemeinde Attenhofen
VG Mainburg
Regensburger Straße 1
84048 Mainburg

Gemeinde Attenhofen - Stiglmaier - 1. Bürgermeister