


ϵ' (SS'1'DD' >1' %äB' zu Auslauf 120'
 J'1' %* %\$' a

Grundriss

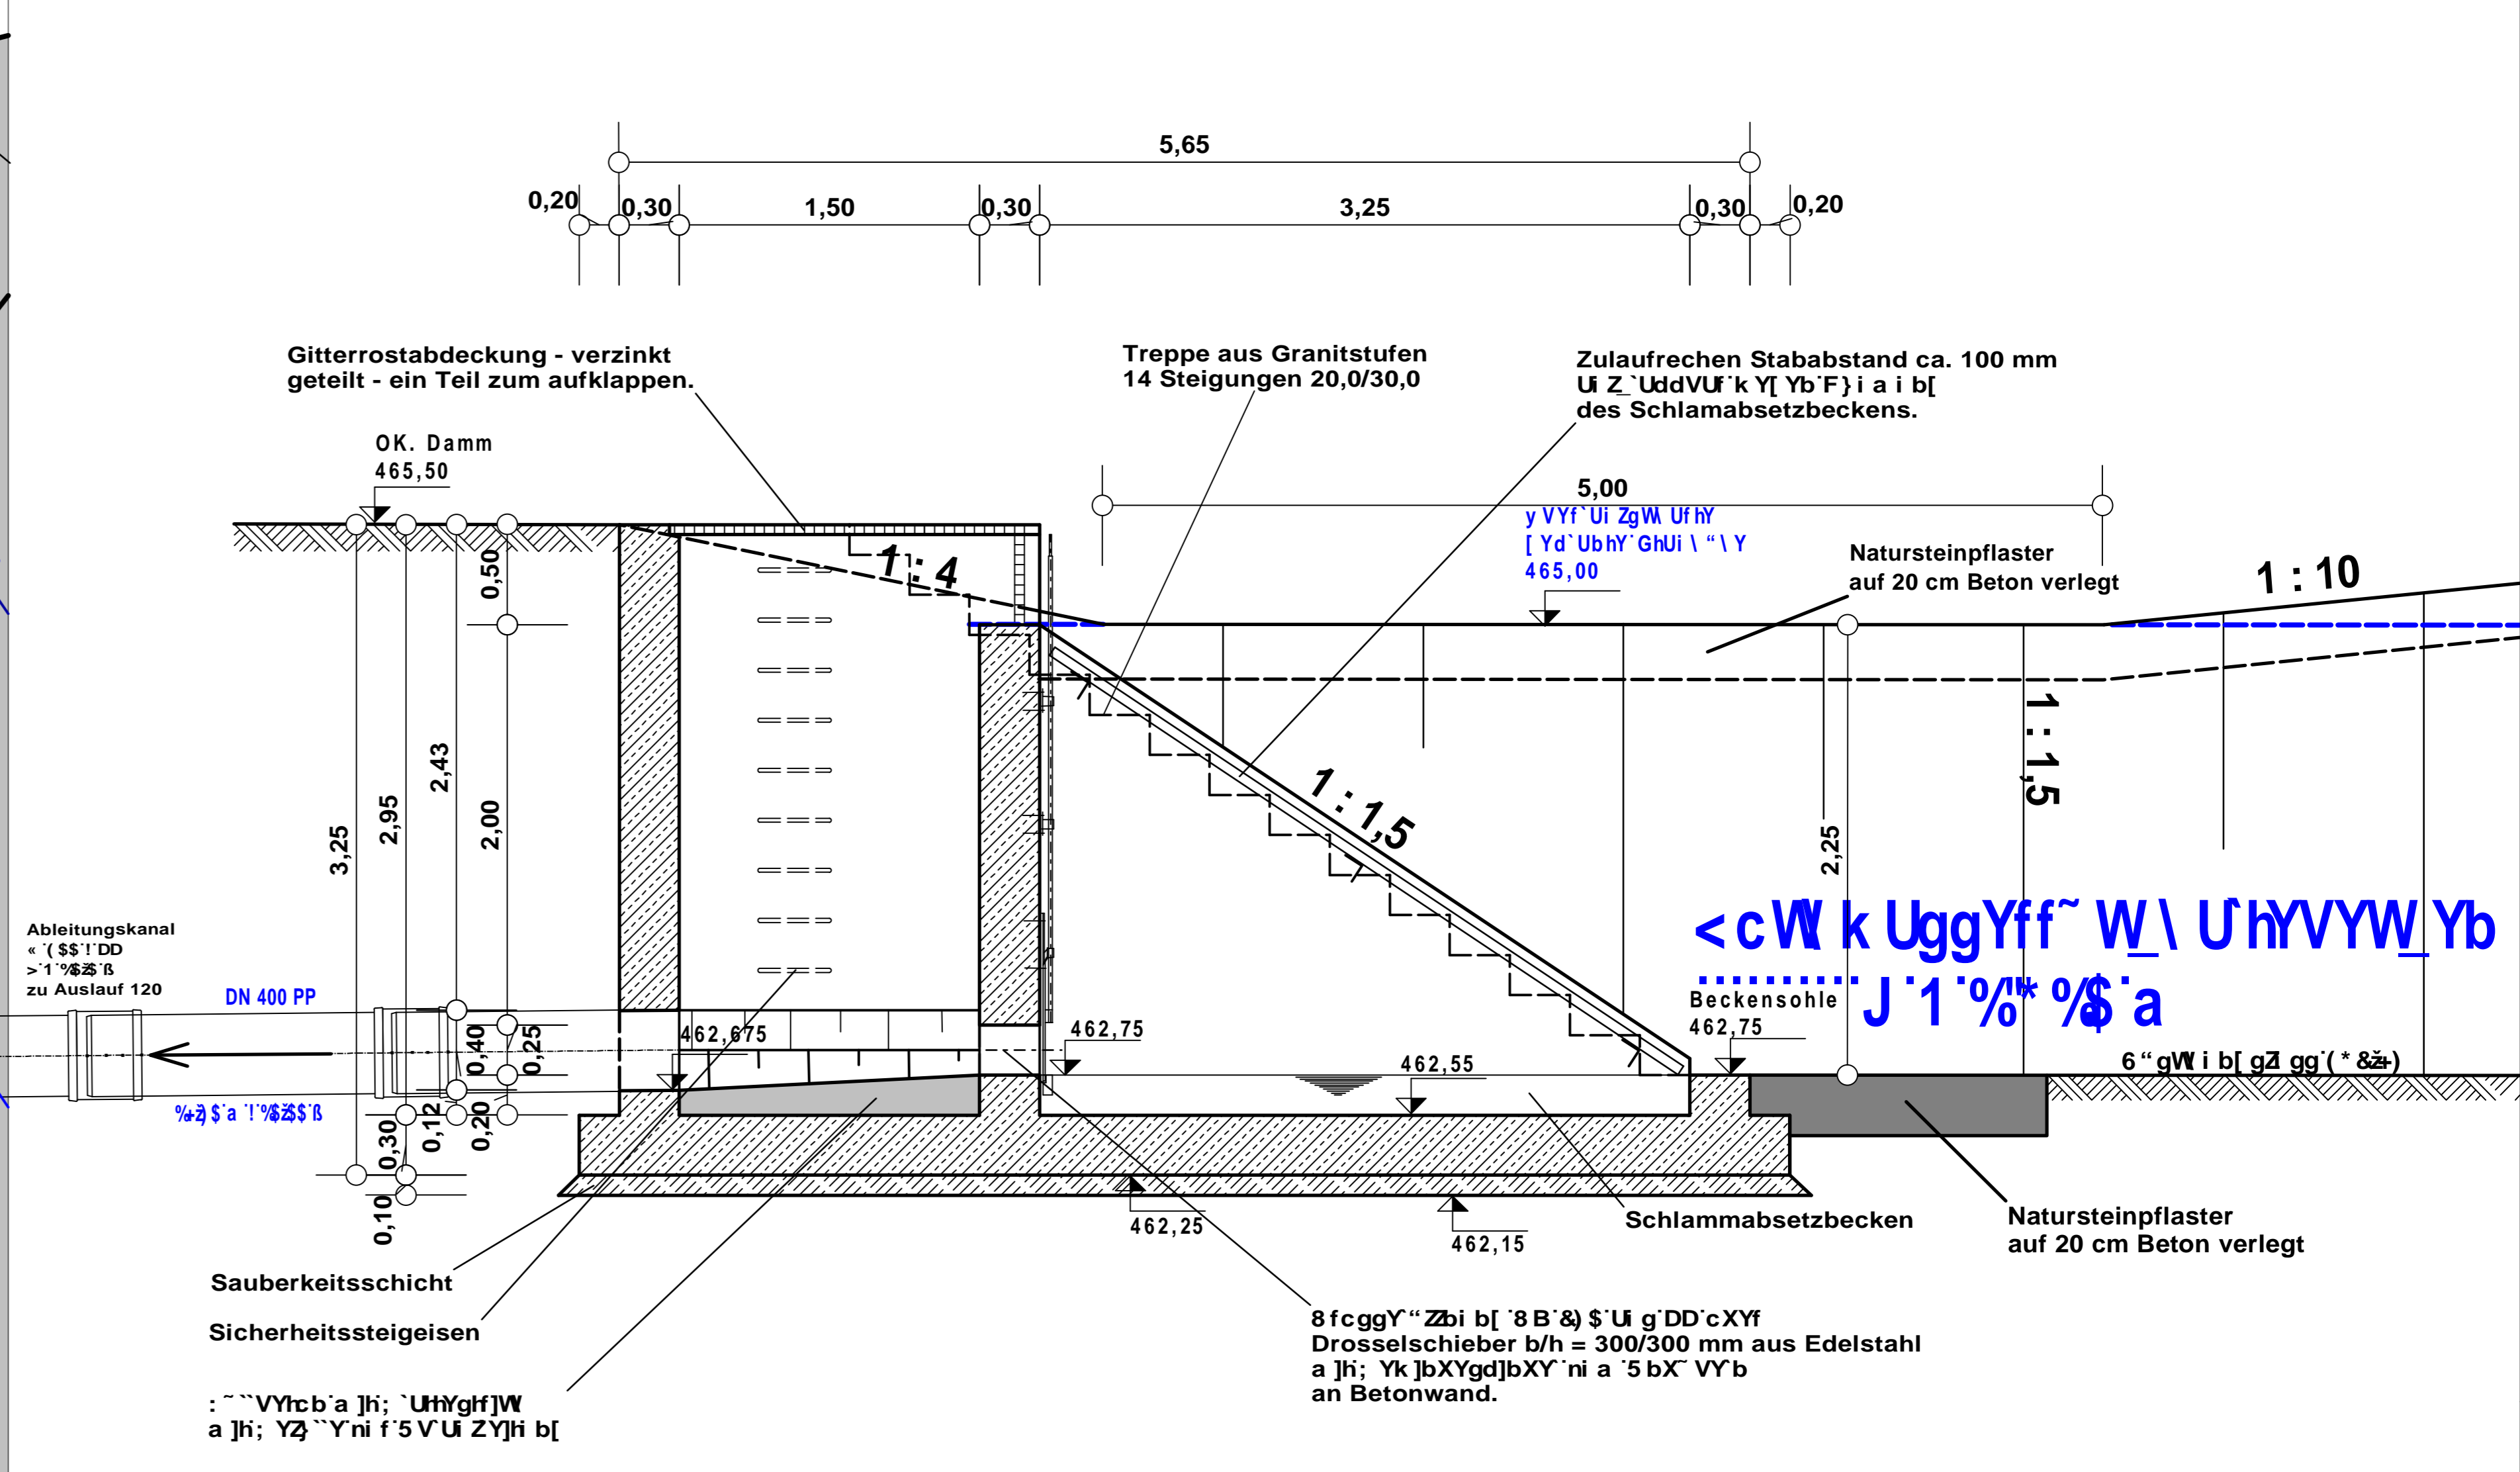

Schnitt A - A

e		
d		
c		
b		
a		
Index	s.b.XYI b'	Datum Zeichen

D'Ubi b' [gV' fc'5'c'g' ϵ' UV] b' Yf Hoch- und Tiefbau, Bauleitung 84095 Furth, Edlmannsberg 2 b Telefon 08704/1665 - Telefax 08704/929620		Anlage: 5.4 Blatt Nr.: Datum Zeichen
BAUENTWURF		
9fgW]Y'ei b' 'XYg'6 U [YV]YH'g "Bruckfeld" in Attenhofen durch die Gemeinde Attenhofen	bearbeitet gezeichnet Feb. 2023 Ha. Reg. Nr.: 22 - 05 - 17 Detailplan Drosselschacht ϵ' (SS'1'DD' >1' %äB' zu Auslauf 120' AUEgUN. 1 : 25	
Planung: Furth, den 15.02.2023 Alvin Haller	Auftraggeber: Gemeinde Attenhofen VG Mainburg F'Y' YbgVi f' Y' GHUEY' % 84048 Mainburg	
