


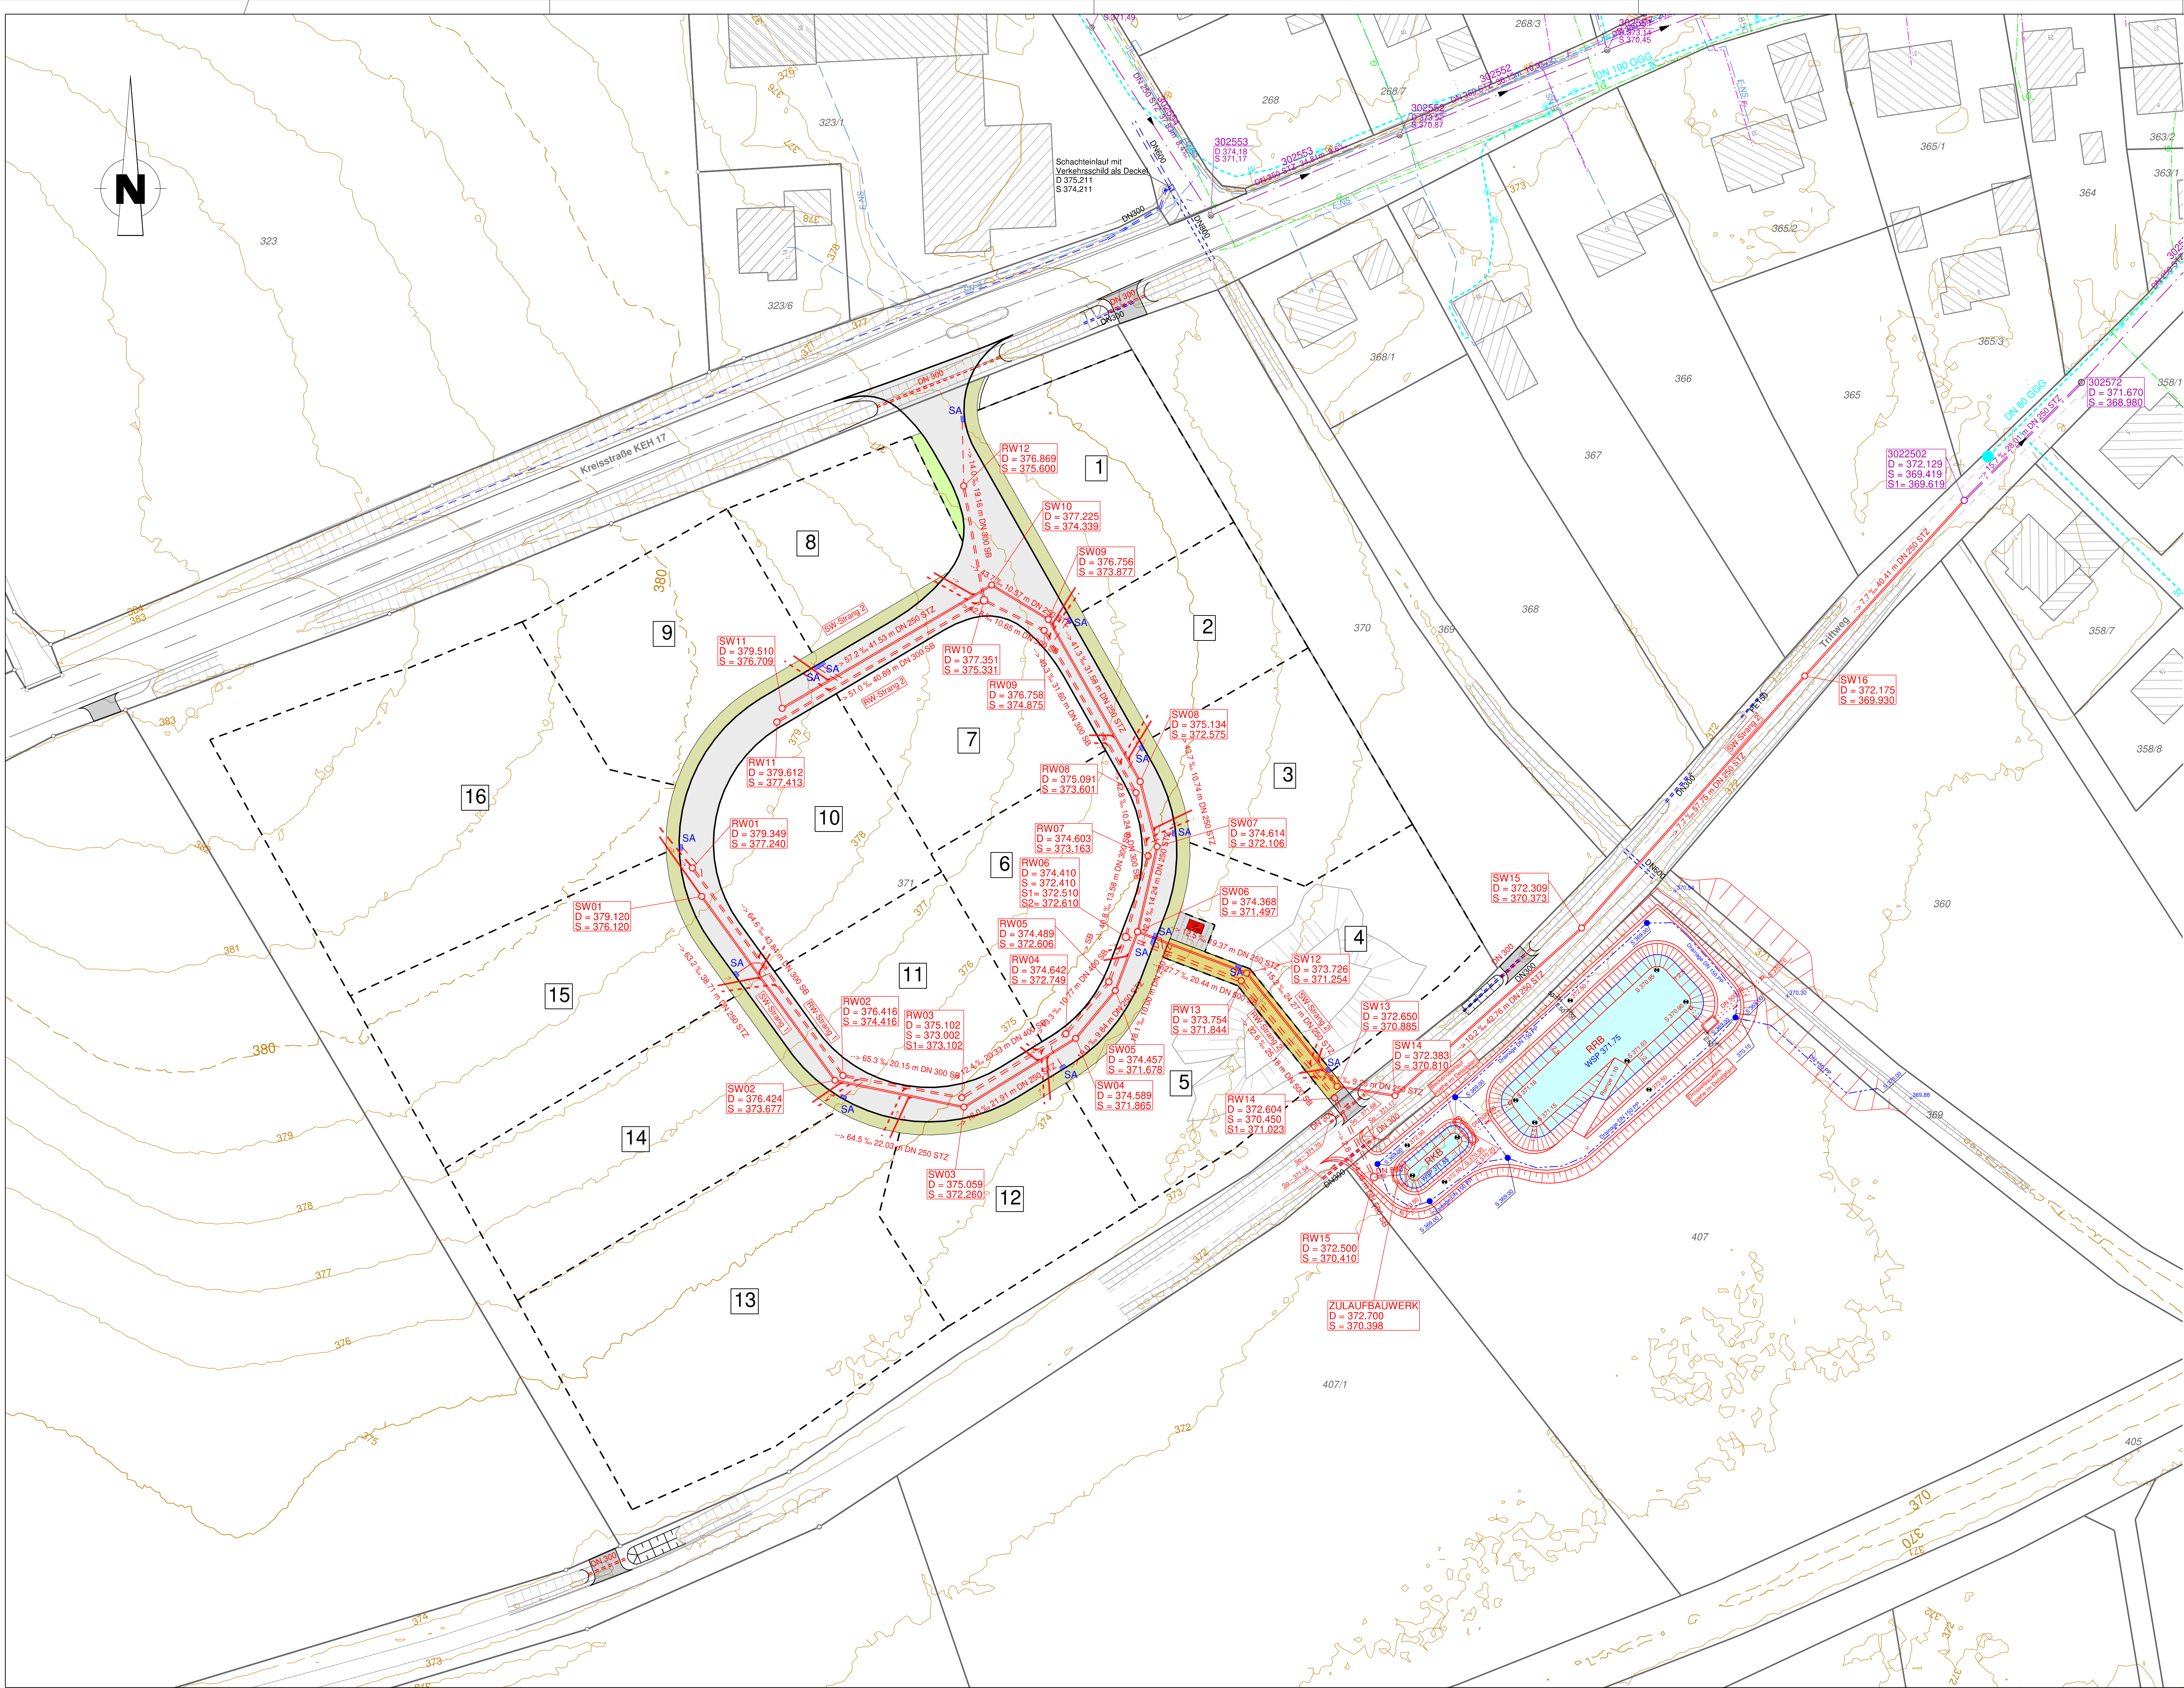

Zeichenerklärung

Entwässerung

Inhaltliche Darstellung	Entwässerungsart
Freispiegelkanal Riedlung, Gefälle, Röhrlänge Profilart, Durchmesser, Material	Mischwasser
Druckleitung Riedlung, Gefälle, Röhrlänge Profilart, Durchmesser, Material	Regenwasser
Schacht (Schachtart kann variieren) Bezeichnung, Deckhöhe, Sonnhöhe	Schmutzwasser

Farbliche Darstellung

Bestand	Planung
Mischwasser	Mischwasser
Regenwasser	Regenwasser
Schmutzwasser	Schmutzwasser
best. Durchlass	SA
gepl. Durchlass	

Versorgungseinrichtungen

Bestand
Trinkwasserleitung
Gasleitung
Fernmeldeleitung
Leitung Straßenbeleuchtung
Schutzrohr
E-MS-Kabel
E-NS-Kabel

Hinweis: Die dargestellten Kanäle und Leitungen sind zur Maßentnahme nicht geeignet.
Sie wurden aus den Bestandsunterlagen der zuständigen Versorgungsträger nur graphisch übernommen!
Der AN hat sich vom zuständigen Ver- und Entsorgungsunternehmen örtlich einweisen zu lassen!
Die für die Ausführung übergebenen Unterlagen sind vom AN vorab zu überprüfen.
Unstimmigkeiten sind dem AG unverzüglich mitzuteilen!

Bebauungsplan

Parzellengrenze
Parzellennummer

Sonstiges

Höhenlinien
Trafostation

Antragsteller:
Zweckverband zur Abwasserbeseitigung
Bad Abbach - Teugn

Datum, Unterschrift

Informationen	
Höhensystem:	DHHN16 (NN-Höhen, Status 170)
Koordinatensystem:	UTM
Flurkarte (Stand):	07 2023

Index:	Datum:	bearbeitet:	gezeichnet:	geprüft:	Mitteilung:
Bauherr: Zweckverband zur Abwasserbeseitigung Bad Abbach - Teugn					
Bauvorhaben: Abwasseranlage Erschließung BG Handwerkerhof in Teugn					
Genehmigungsplanung Lageplan					
Plan / Bauteil:					
Regensburg, 12.04.2024					
Datum:		Name:	Anlage Nr.:	Plan Nr.:	XX 035
bearbeitet:		März 2024	la		
gezeichnet:		März 2024	go/mac		
geprüft:		März 2024	la	Projekt Nr.: 4.23105 KA.0	
Plancodierung: 423105-4-LP-XX-035-00-F					
Maßstab:					1 : 500